



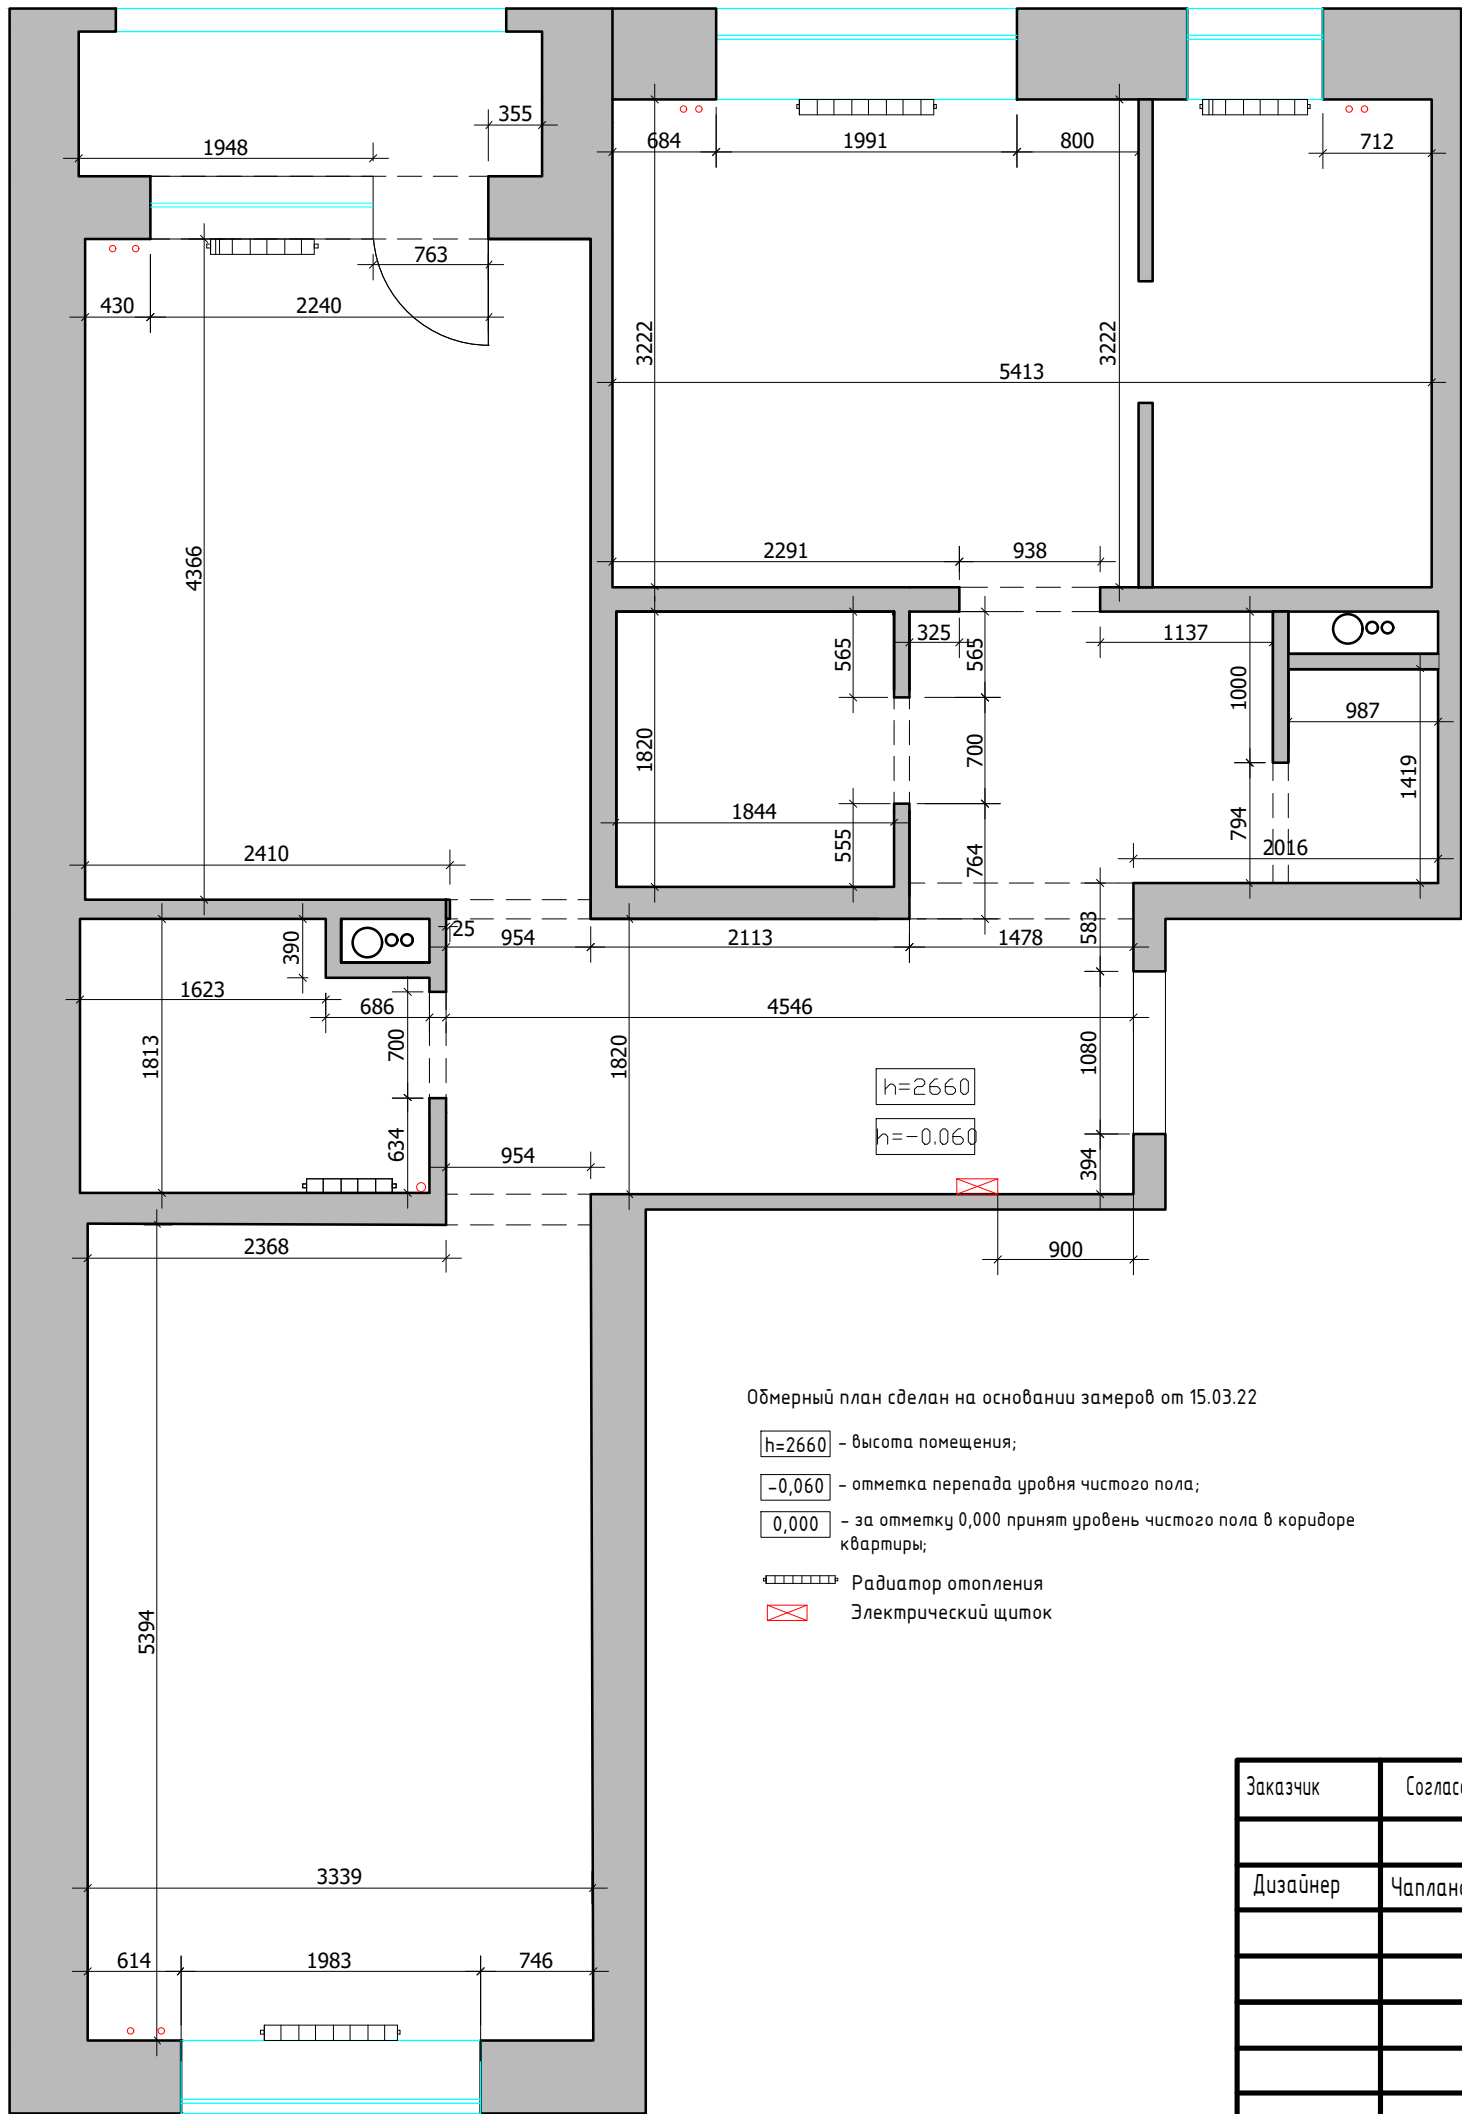

Заказчик	Согласованно	Дата	Подпись	Адрес: МО., Ленинский округ, пос. Битца, мкр. Южная Битца			
		22.04.22			Стадия	Лист	Листов
Дизайнер	Чапланова П.О						
				Квартира	POLINA CHAPLANOVA DESIGN		
				Обмерный план			

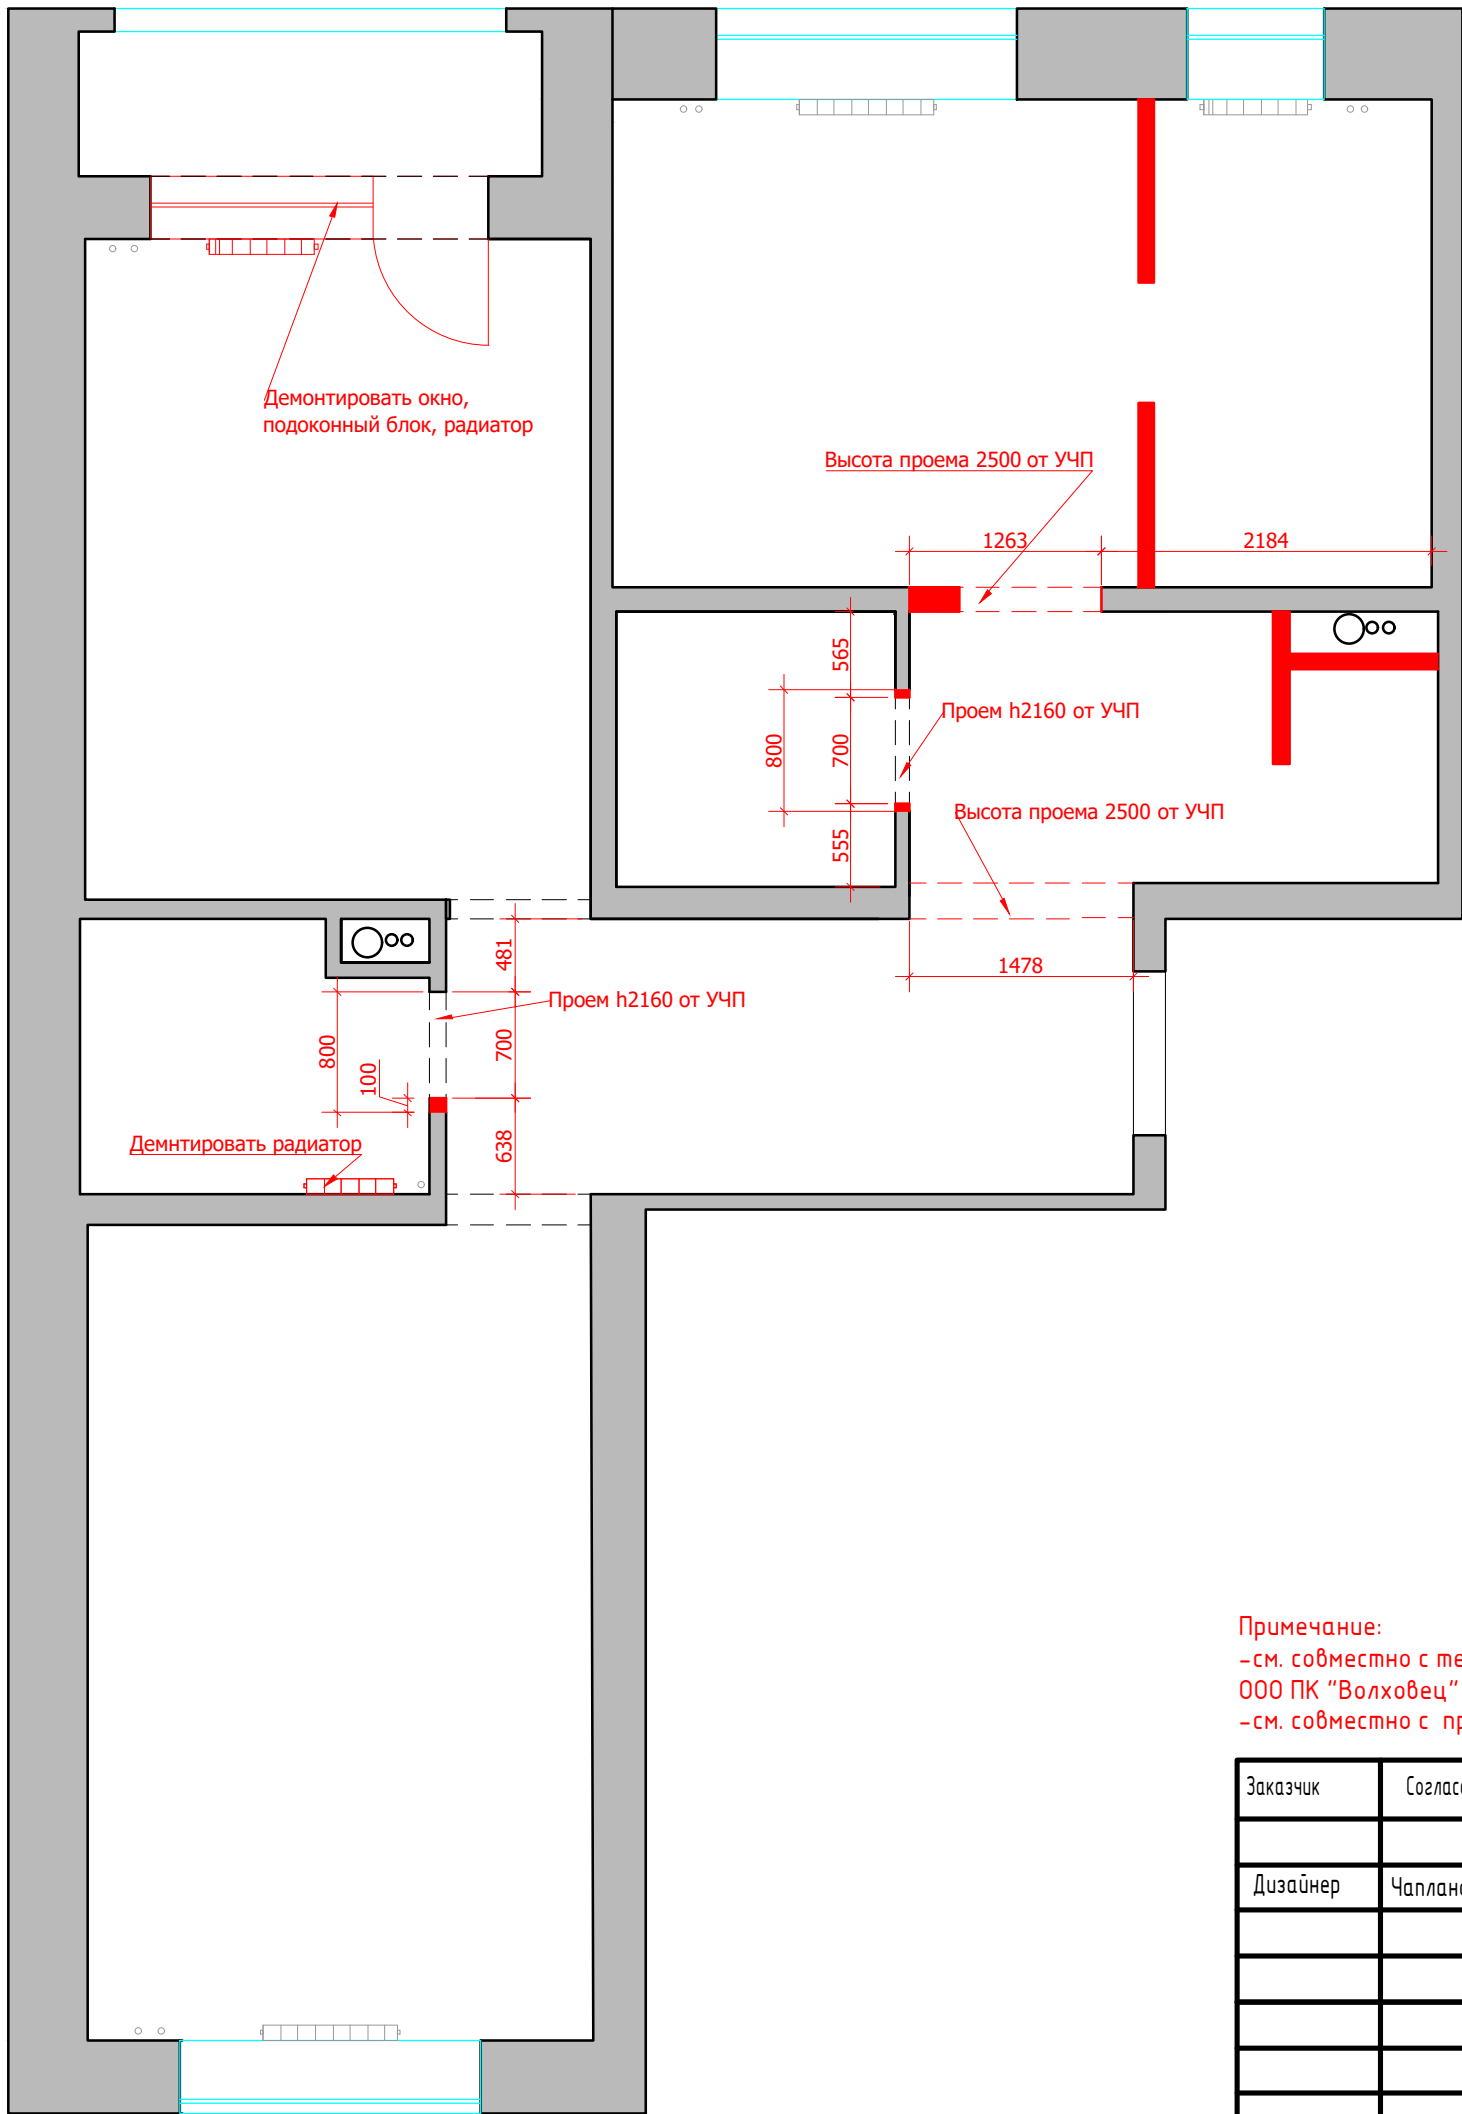


Условные обозначения:
[Red line] демонтаж перегородок

Примечание:
-см. совместно с техническим заданием по строительной подготовке дверных проемов и помещений от ООО ПК "Волховец" Приложение 2
-см. совместно с проектом усиления контсуркций

М 1:50

Заказчик	Согласованно	Дата	Подпись	Адрес: МО., Ленинский округ, пос. Битца, мкр. Южная Битца			
		22.04.22			Стадия	Лист	Листов
Дизайнер	Чапланова П.О			Квартира			
				План демонтажа	POLINA CHAPLANOVA DESIGN		

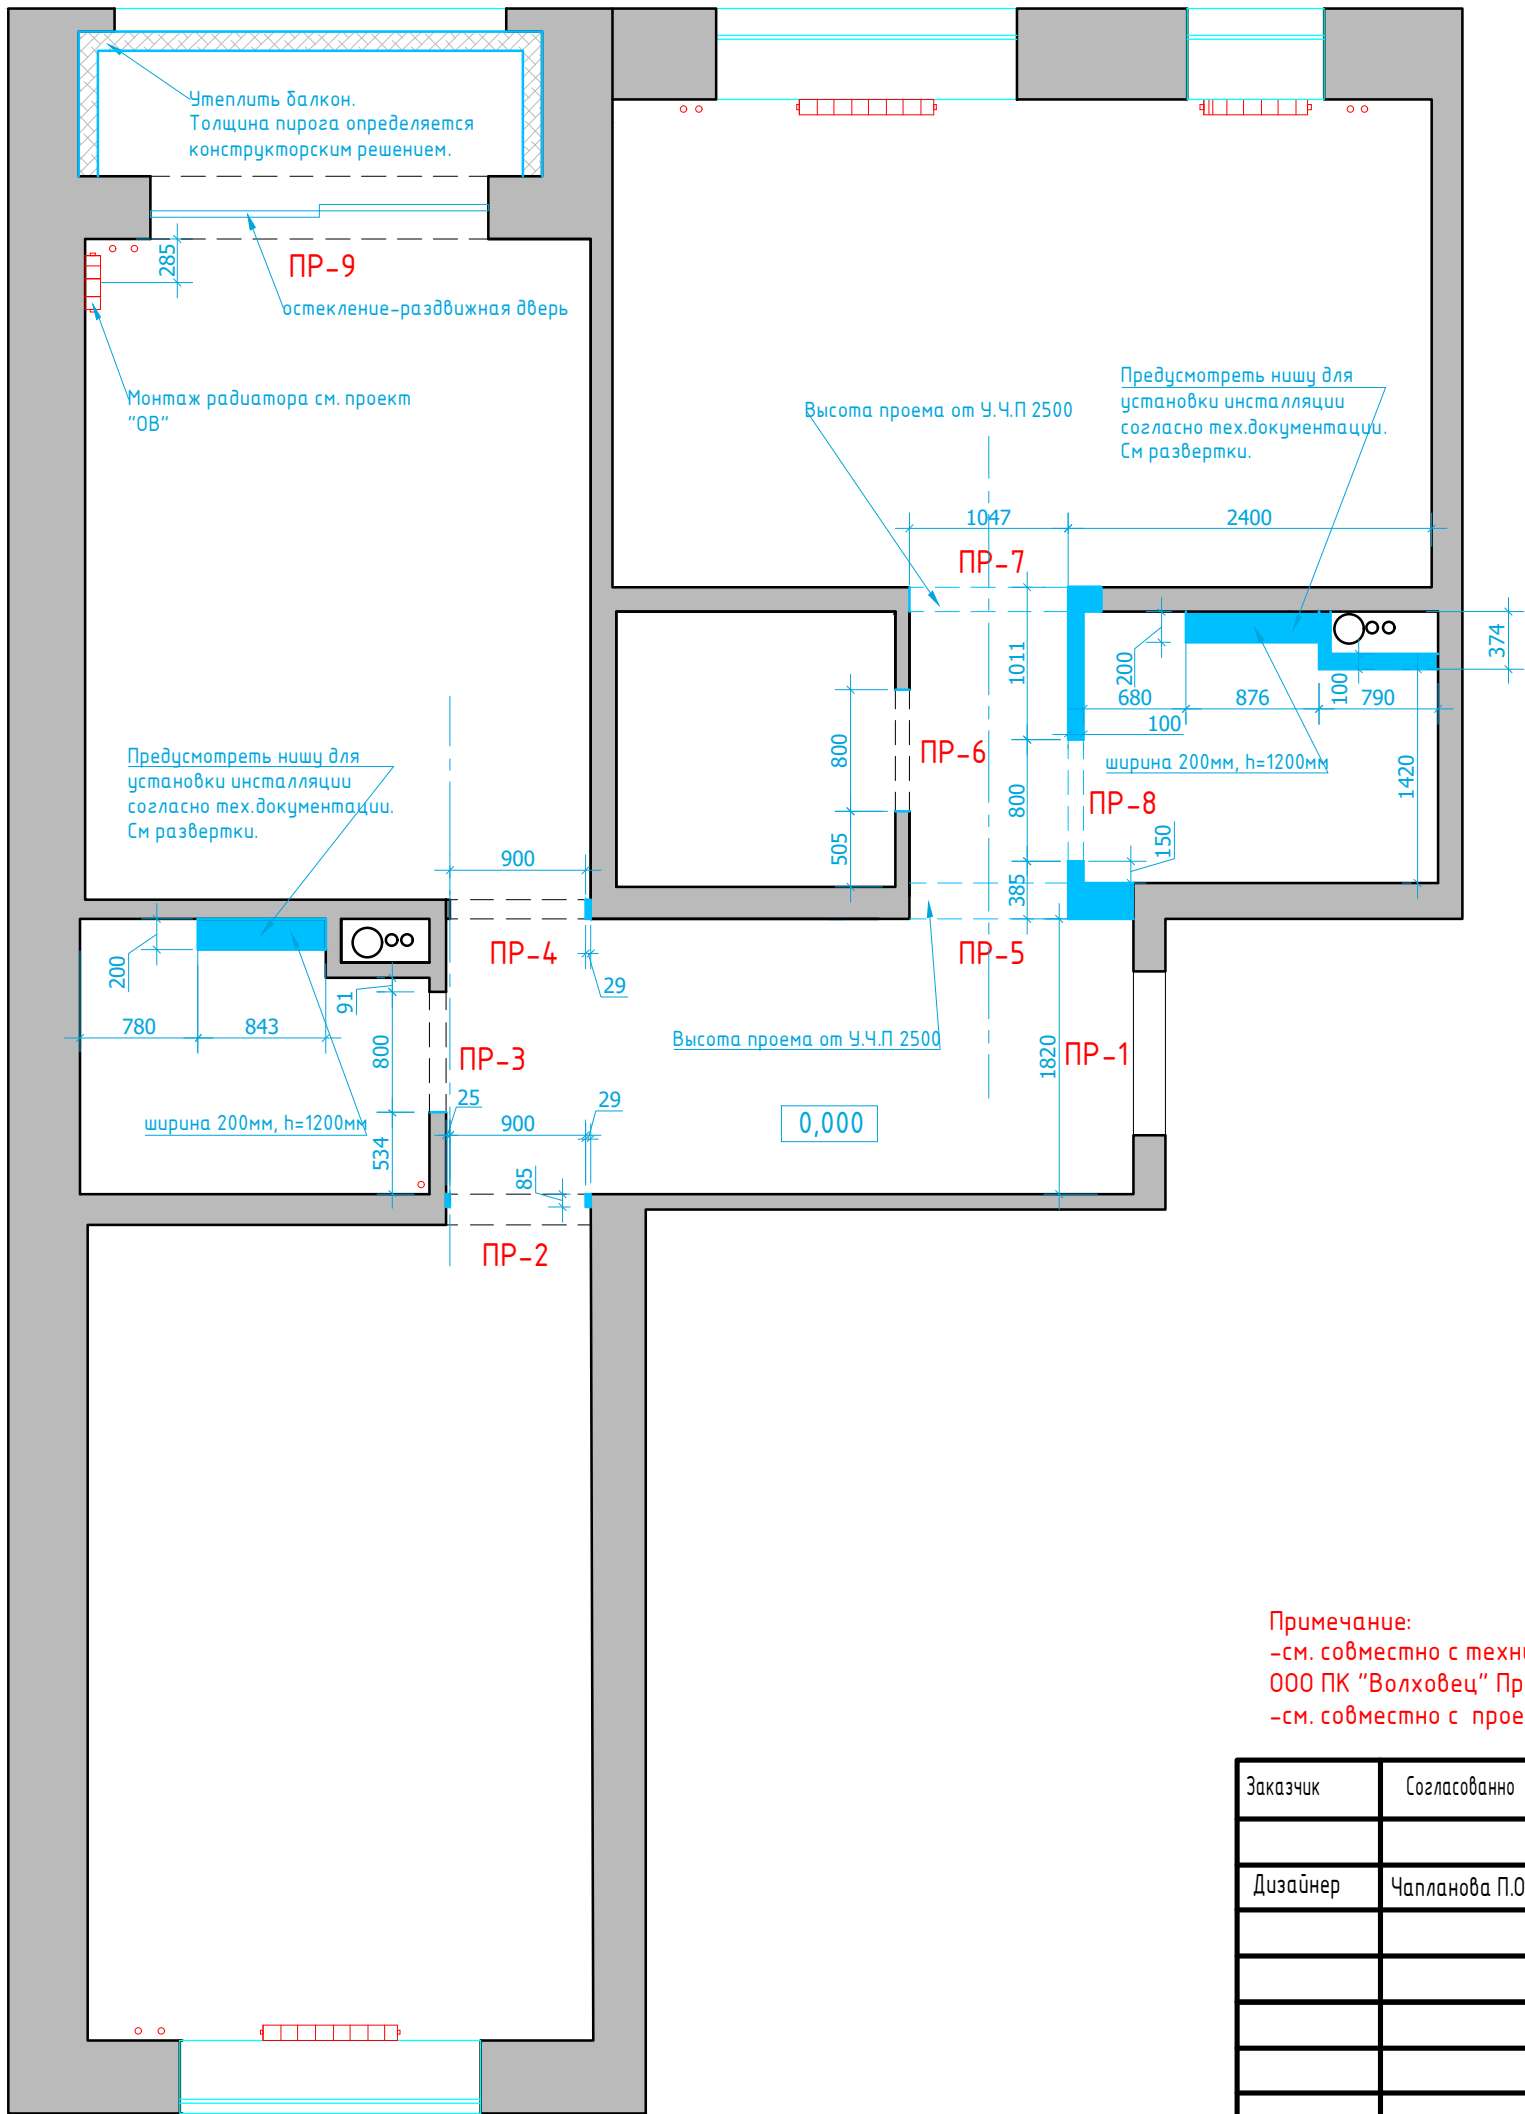

Условные обозначения:

возводимые перегородки из блока.
Размеры указаны со штукатуркой.

Примечание:

Высота проемов ПР-2,3,4,6,8 2160Н от уровня чистого пола
Высота проемов ПР-5,7 2500Н уровня чистого пола


0,000 – за отметку 0,000 принят уровень чистого пола в коридоре
квартиры;

Примечание:

-см. совместно с техническим заданием по строительной подготовке дверных проемов и помещений от
ООО ПК "Волховец" Приложение 2
-см. совместно с проектом усиления контсуркций

М 1:50

Заказчик	Согласованно	Дата	Подпись	Адрес: МО., Ленинский округ, пос. Битца, мкр. Южная Битца			
		22.04.22			Стадия	Лист	Листов
Дизайнер	Чапланова П.О			Квартира			
				План возводимых перегородок	POLINA CHAPLANOVA DESIGN		

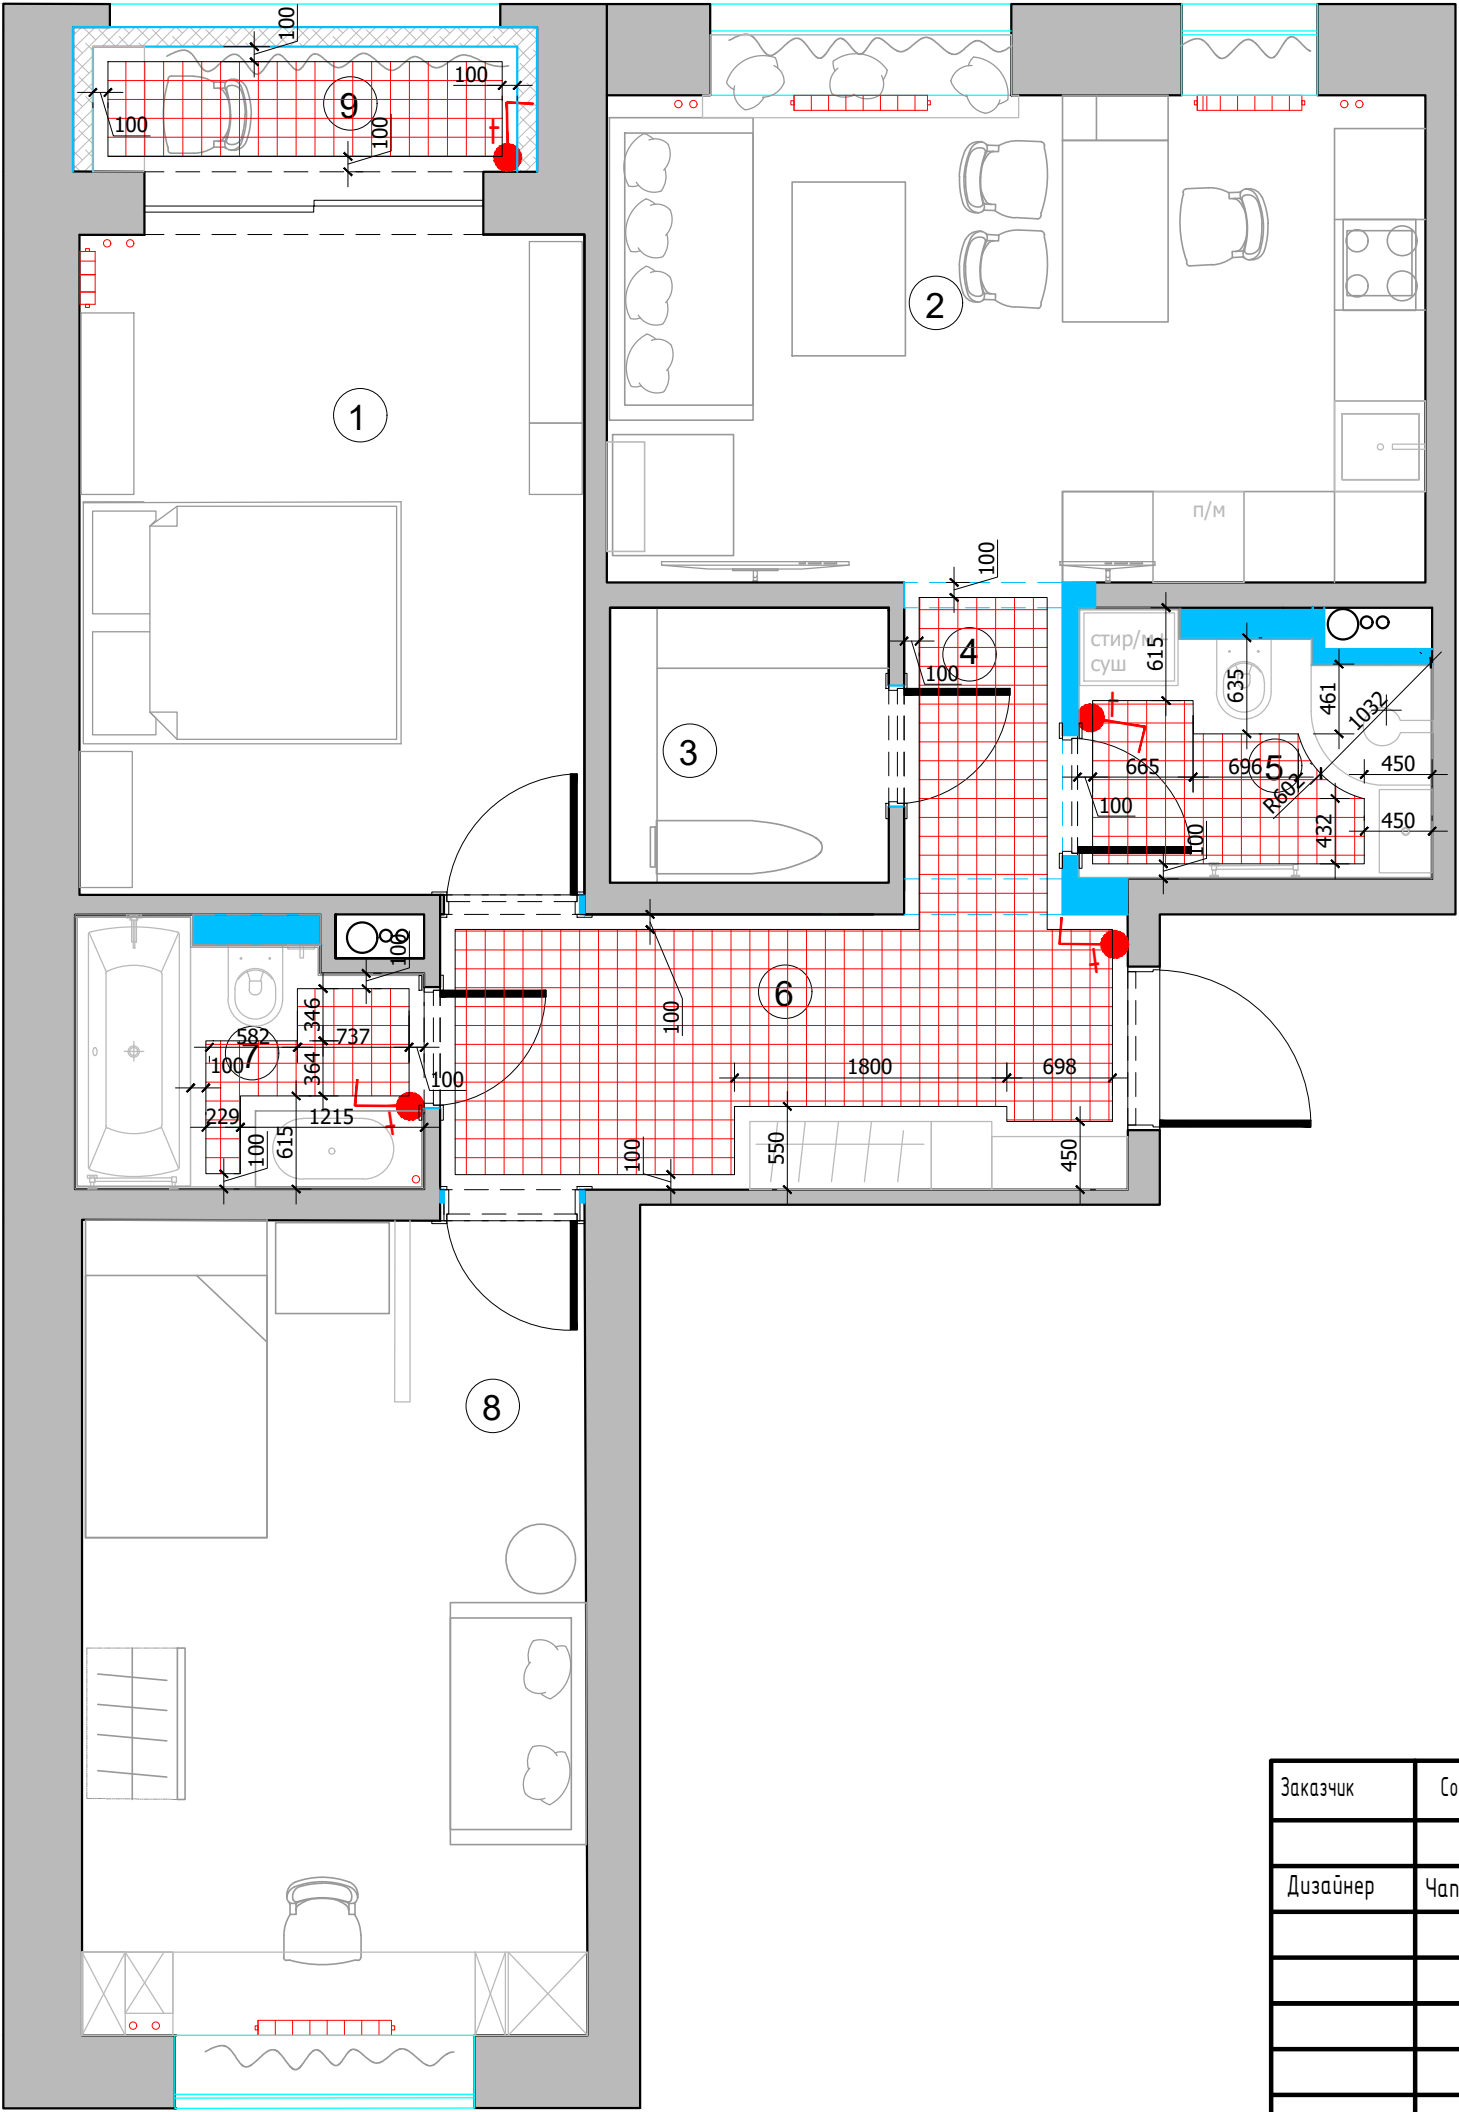

Условные обозначения:


 зона теплого электрического пола

 регулятор теплого электрического пола

Регулятор монтировать на h=950 от УЧП

М 1:50

Заказчик	Согласованно	Дата	Подпись	Адрес: МО., Ленинский округ, пос. Битца, мкр. Южная Битца			
		22.04.22			Стадия	Лист	Листов
Дизайнер	Чапланова П.О			Квартира			
				План теплых полов	POLINA CHAPLANOVA DESIGN		

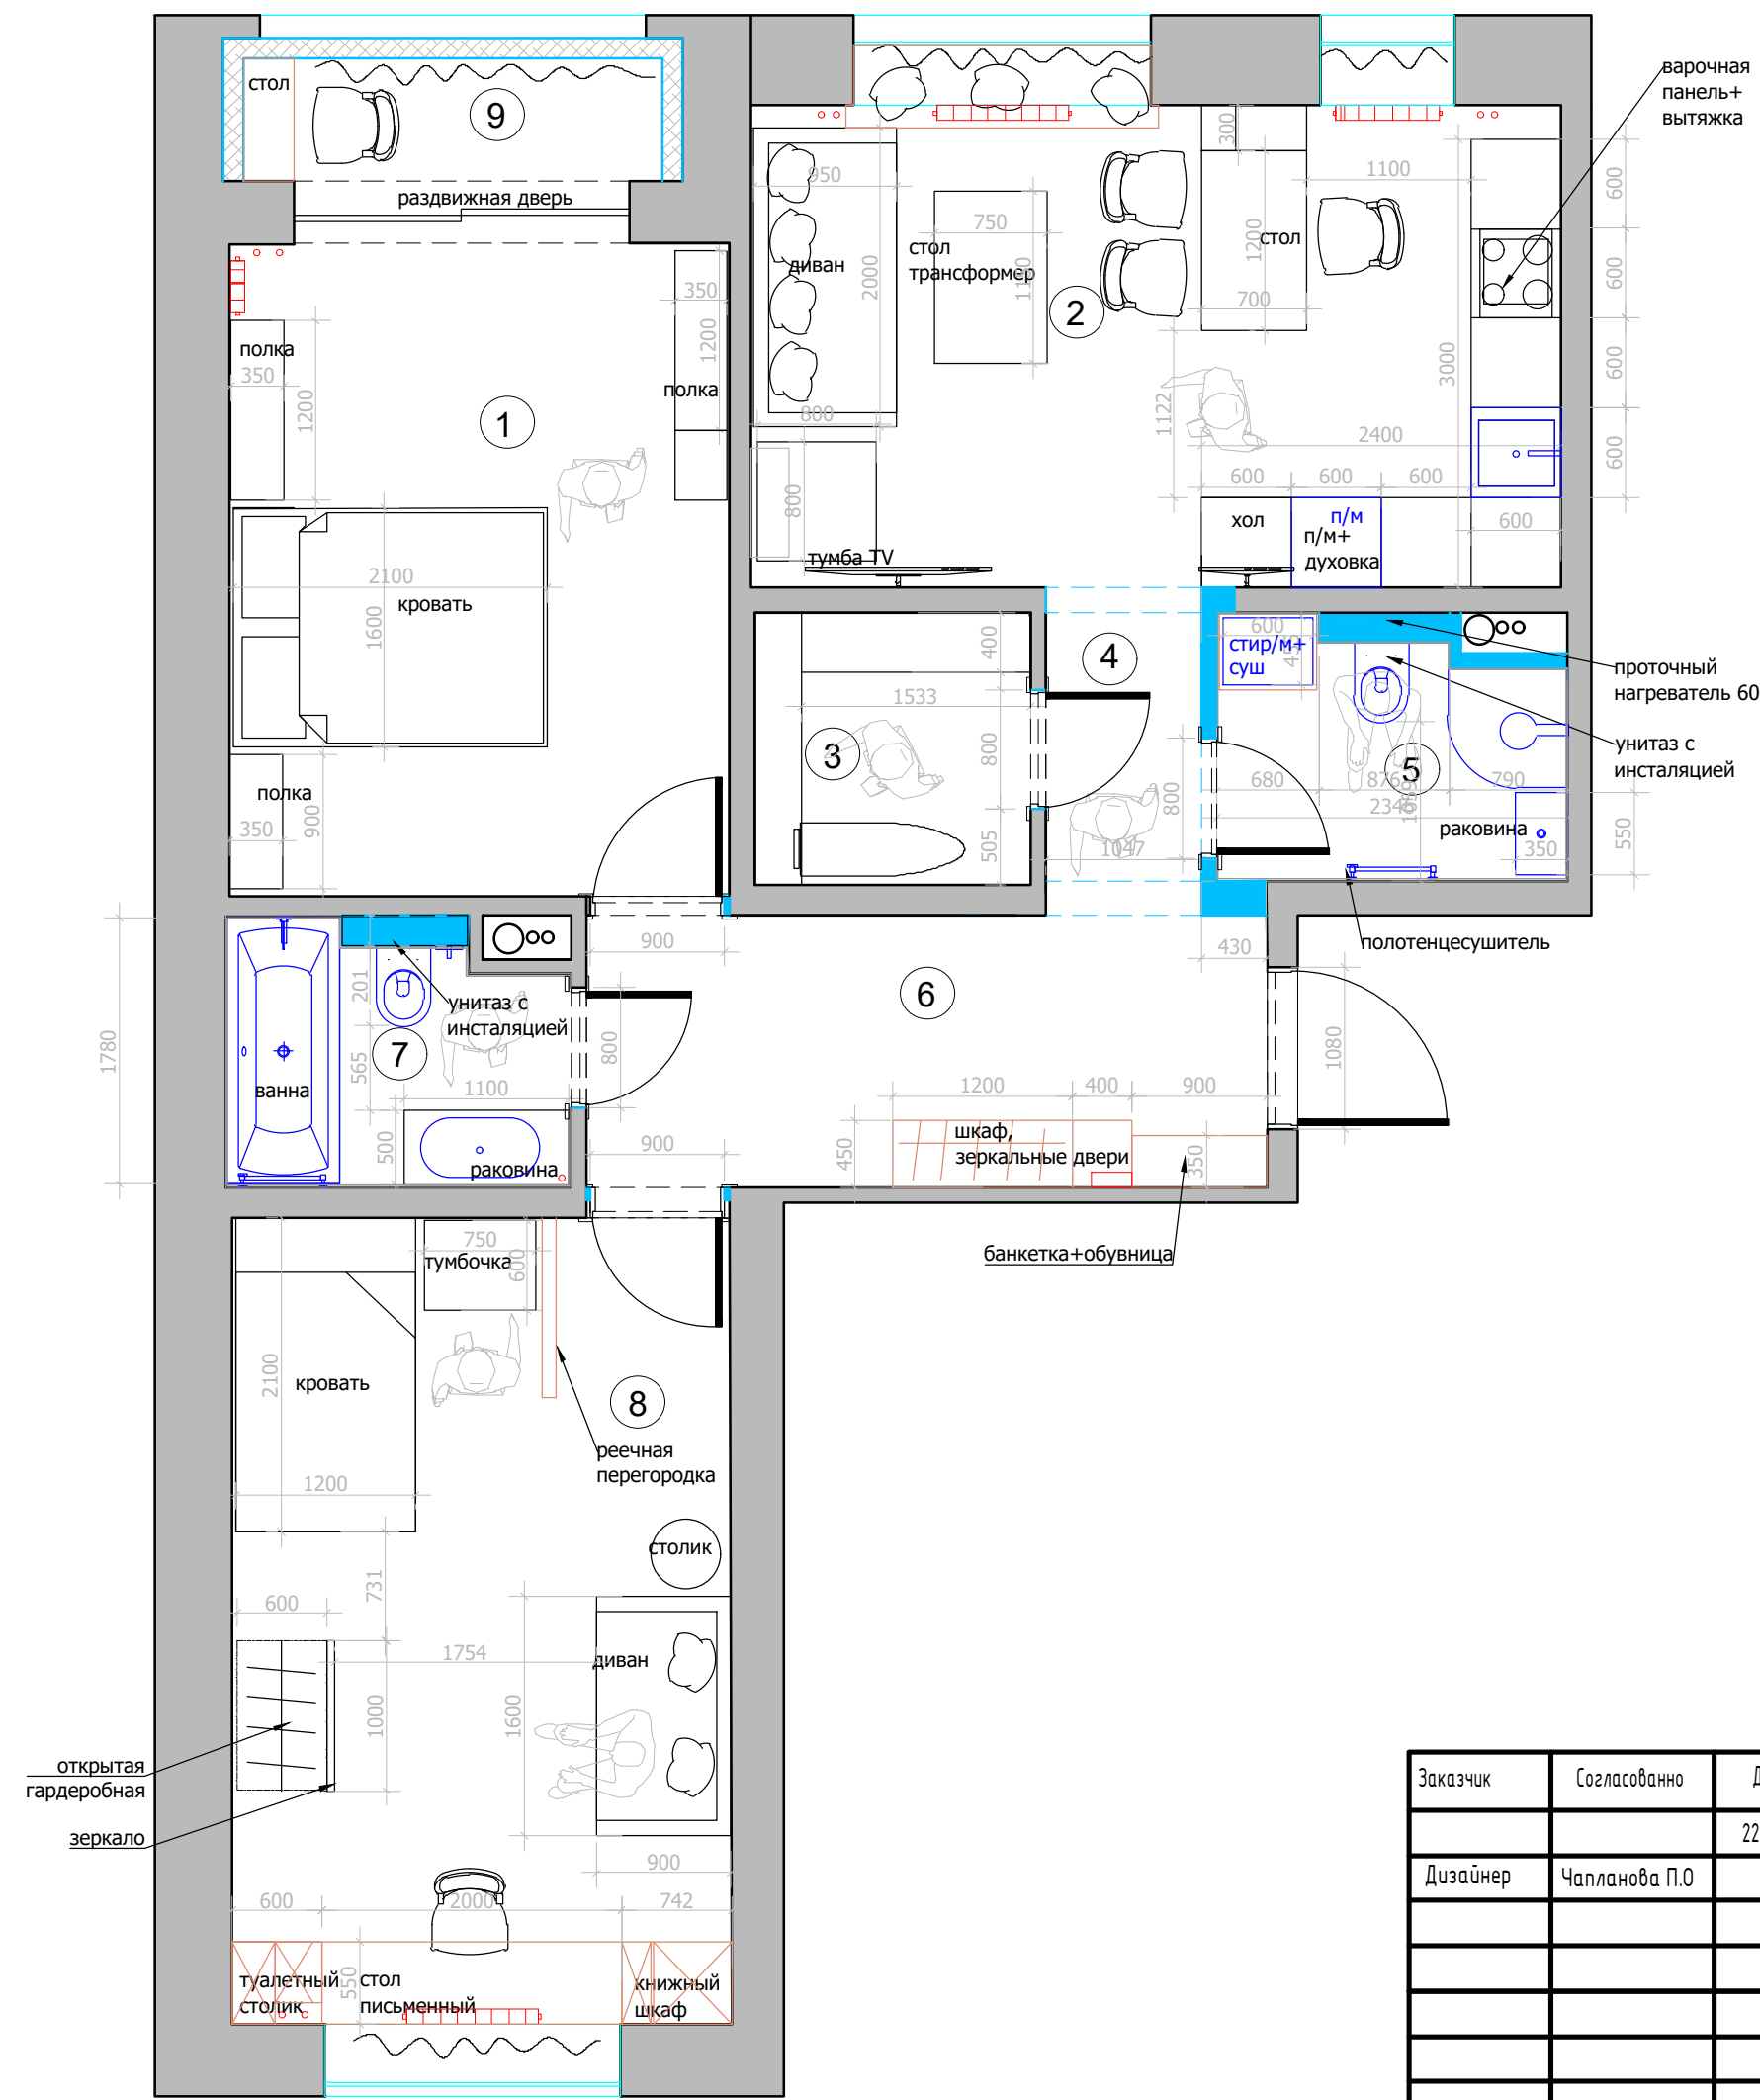


№	Наименование
1	Спальня
2	Гостиная-кухня
3	Гардеробная
4	Холл №1
5	Санузел
6	Холл №2
7	Ванна
8	Детская комната
9	Балкон

Условные обозначения:
— мебель по индивидуальным размерам

М 1:50

Заказчик	Согласованно	Дата	Подпись	Адрес: МО., Ленинский округ, пос. Битца, мкр. Южная Битца			
		22.04.22			Стадия	Лист	Листов
Дизайнер	Чапанова П.О						
				Квартира	POLINA CHAPLANOVA DESIGN		
				План мебели и расстановка сантехнического оборудования			

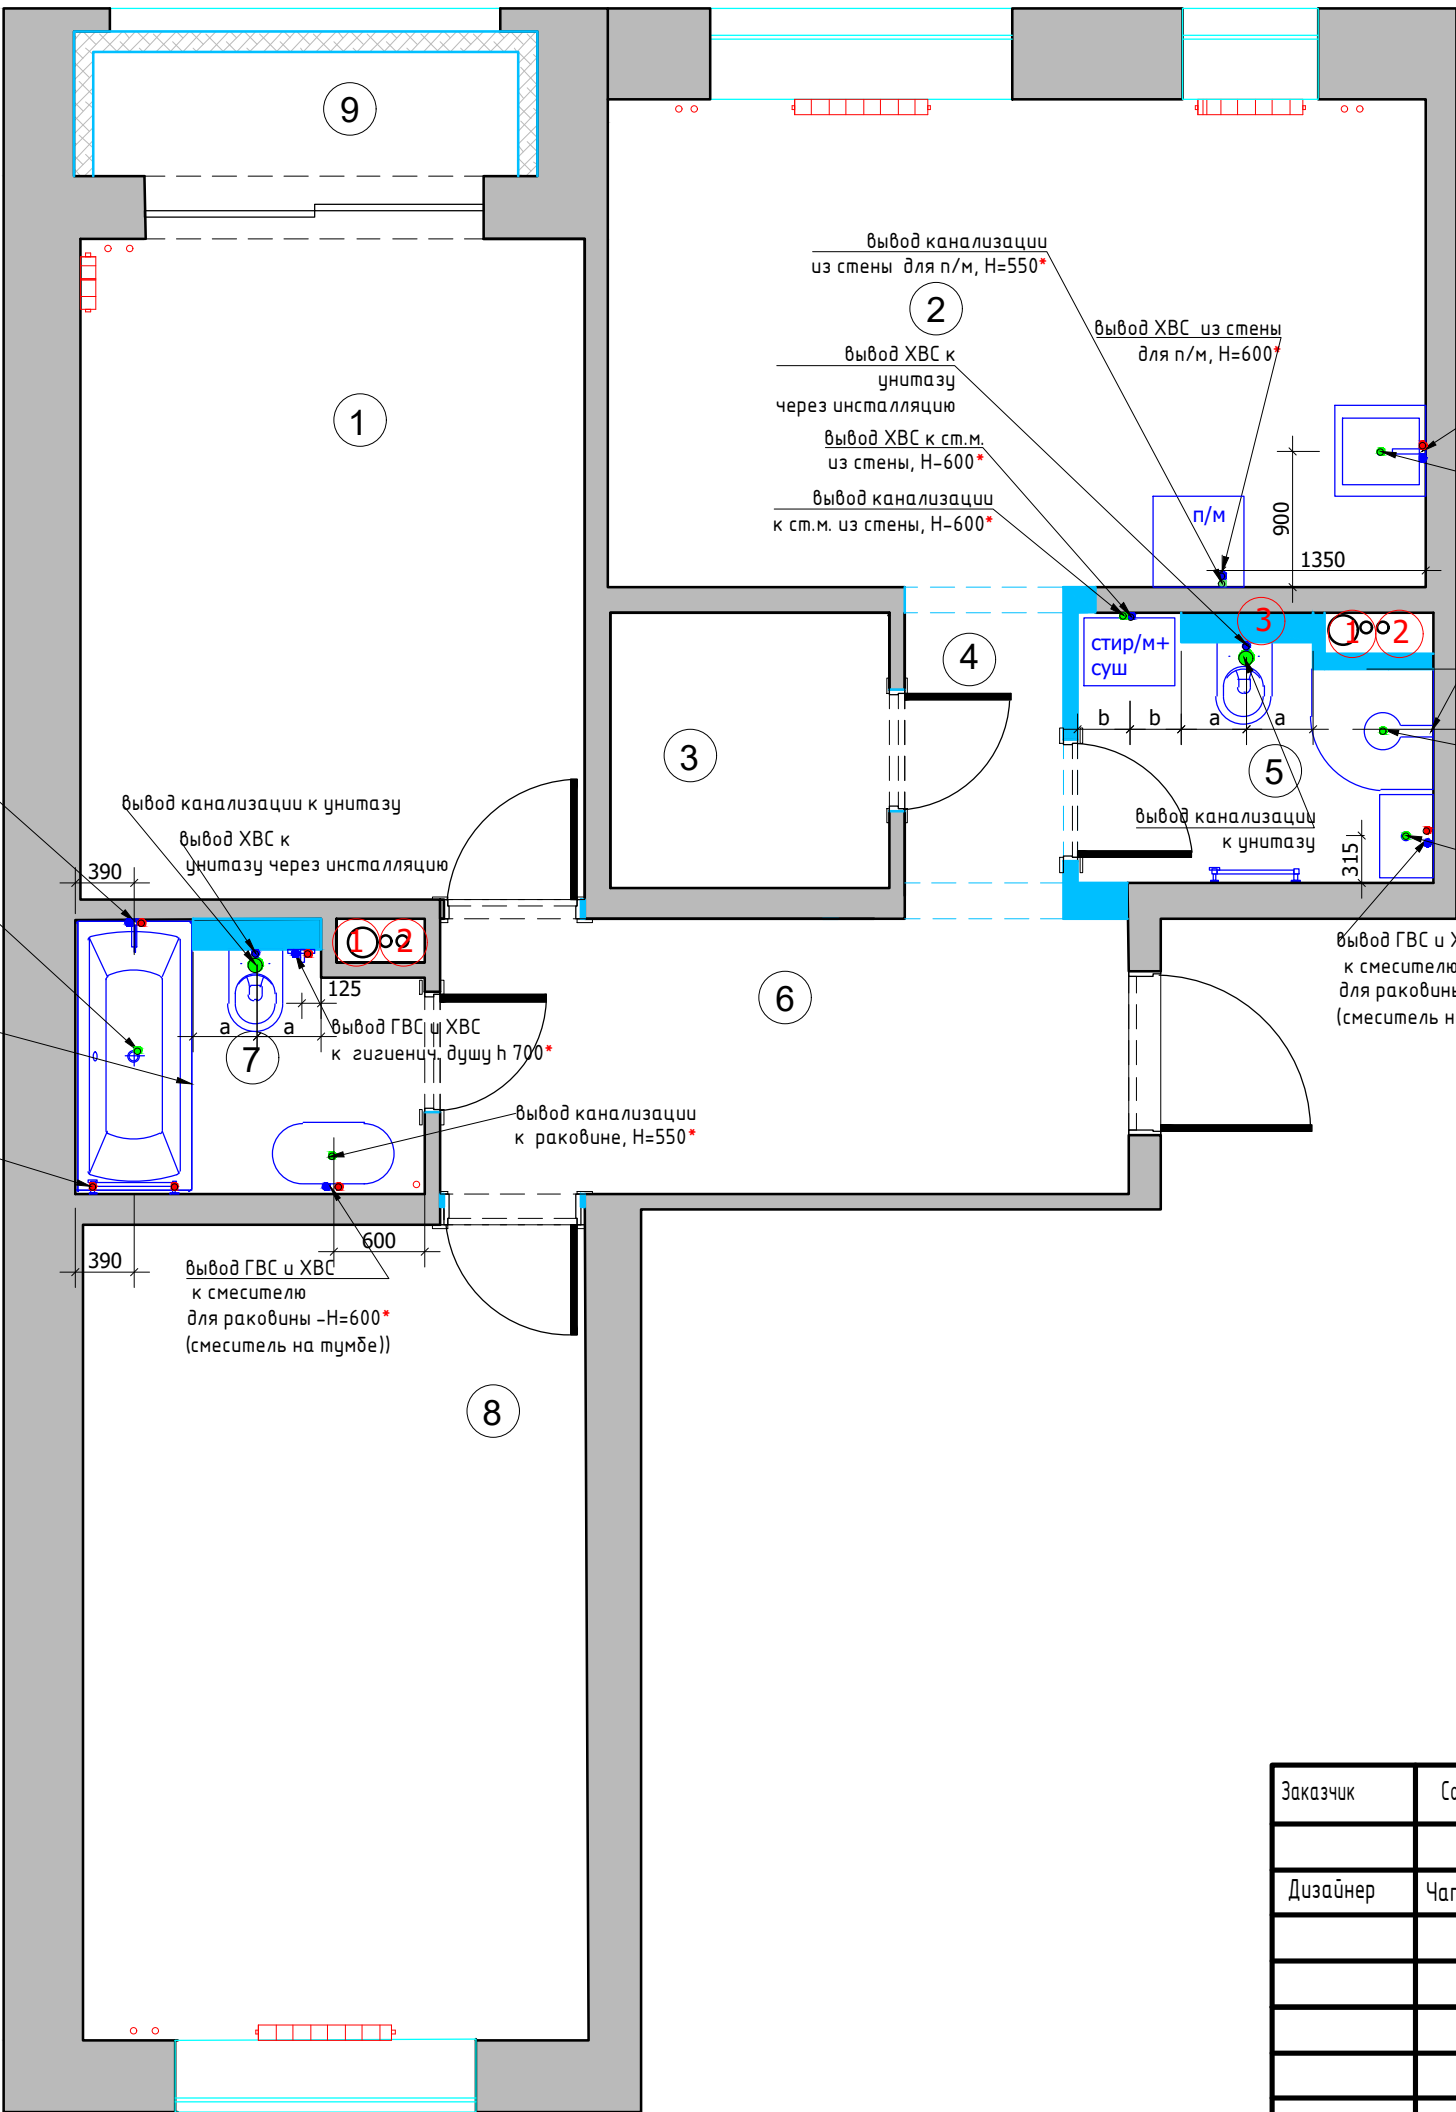


№	Наименование
1	Спальня
2	Гостиная-кухня
3	Гардеробная
4	Холл №1
5	Санузел
6	Холл №2
7	Ванна
8	Детская комната
9	Балкон

Условные обозначения	
•	Вывод холодной воды
•	Вывод горячей воды
•	Вывод канализации d=50мм
•	Вывод канализации для унитаза d=100 мм
①	Стояк канализации
②	Лючок для доступа к стоякам установить по месту
③	Проточный нагреватель предусмотреть включение

Примечание:
-предусмотреть фильтр глубокой очистки на кухне
-предусмотреть установку лючка для доступа к стоякам
Отметкой чистого пола является финишное покрытие.
Шумоизолировать стояк канализации в технич.коробе.
Установку систему от протечек воды согласовать с Заказчиком
Все выводы к сантехническим приборам согласно тех.картам производителя.
Привязки сантехнического оборудования смотреть СТРОГО с тех. картами
* Размеры даны условно, точные размеры смотреть в тех.картах сантехнического оборудования

М 1:50

Заказчик	Согласованно	Дата	Подпись	Адрес: МО., Ленинский округ, пос. Битца, мкр. Южная Битца			
		22.04.22			Стадия	Лист	Листов
Дизайнер	Чапанова П.О						
				Квартира	POLINA CHAPLANOVA DESIGN		
				План подвода воды и сантехнического оборудования			

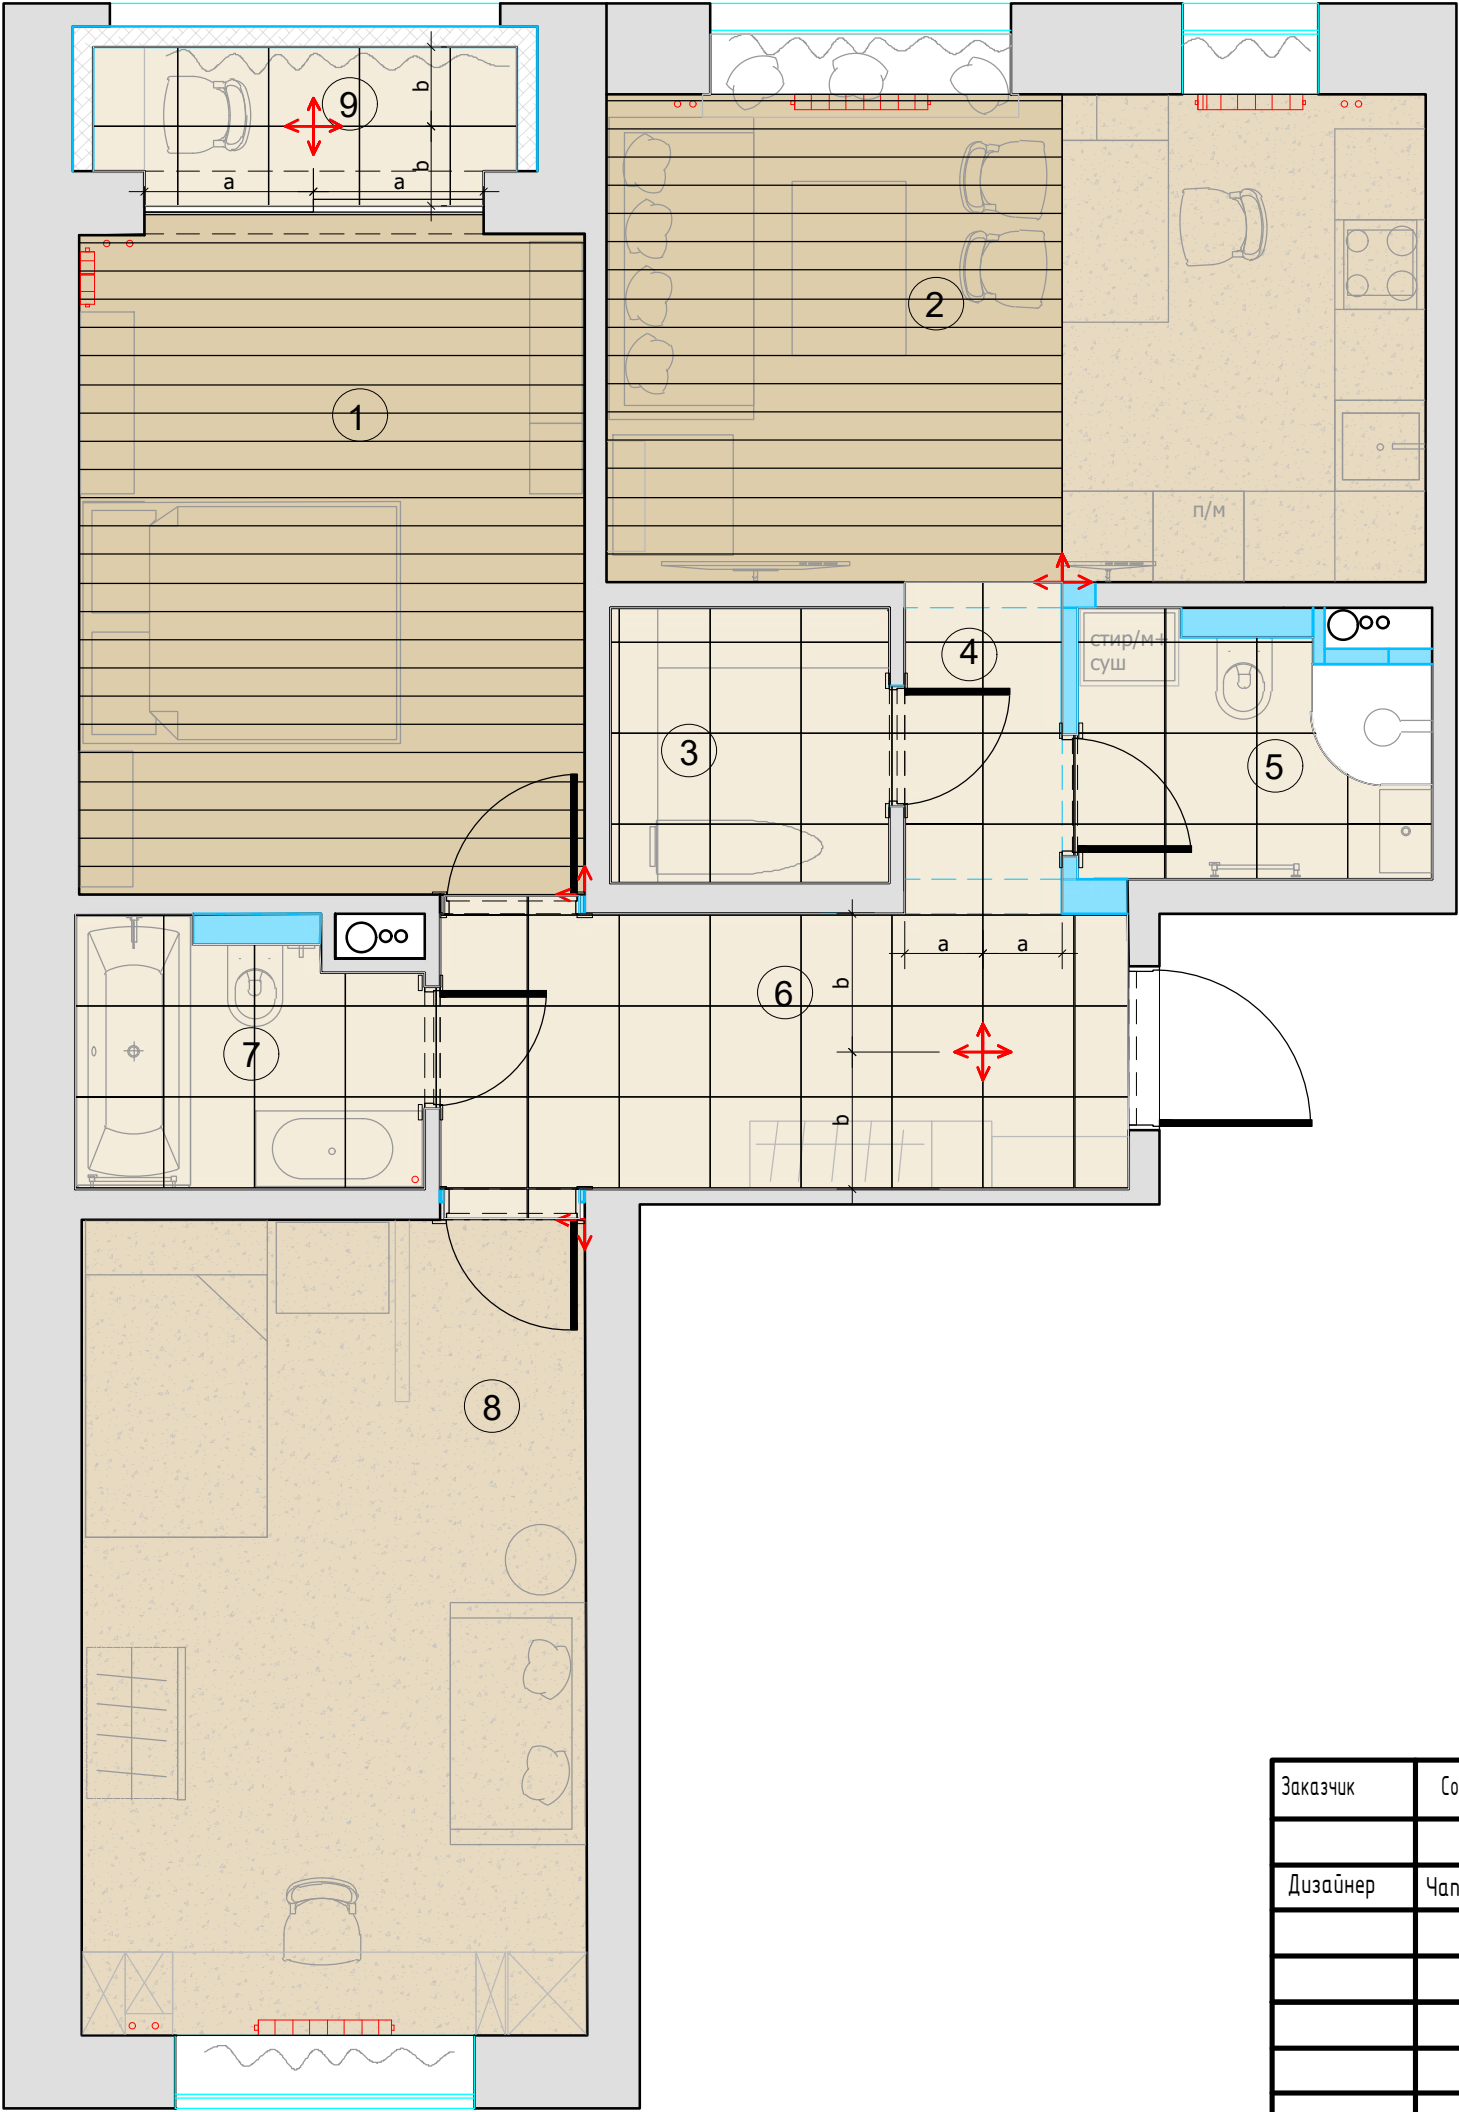

№	Наименование
1	Спальня
2	Гостиная-кухня
3	Гардеробная
4	Холл №1
5	Сануел
6	Холл №2
7	Ванна
8	Детская комната
9	Балкон

Условные обозначения:

№1 Спальня
Паркетная доска

№ 2 Гостиная кухня
Паркетная доска

№ 3,4,5,6,7,9
Пробка напольная

№ 8 Детская
Пробка напольная

Плитка 60x60

Начало раскладки

0.000 Отметка полов от УЧП


Примечание: стык покрытий строго под полотном двери.
Плитка на полу разложена с учетом швов 2 мм.
Стык плитка доска через пробковый компенсатор в цвет доски

Рекомендации по положению стыка напольных покрытий от производителя дверей на объекте ООО ПК "Волховец" см. Приложение 2



М 1:50

Заказчик	Согласованно	Дата	Подпись	Адрес: МО., Ленинский округ, пос. Битца, мкр. Южная Битца			
		22.04.22			Стадия	Лист	Листов
Дизайнер	Чапанова П.О						
				Квартира	POLINA CHAPLANOVA DESIGN		
				План полов			

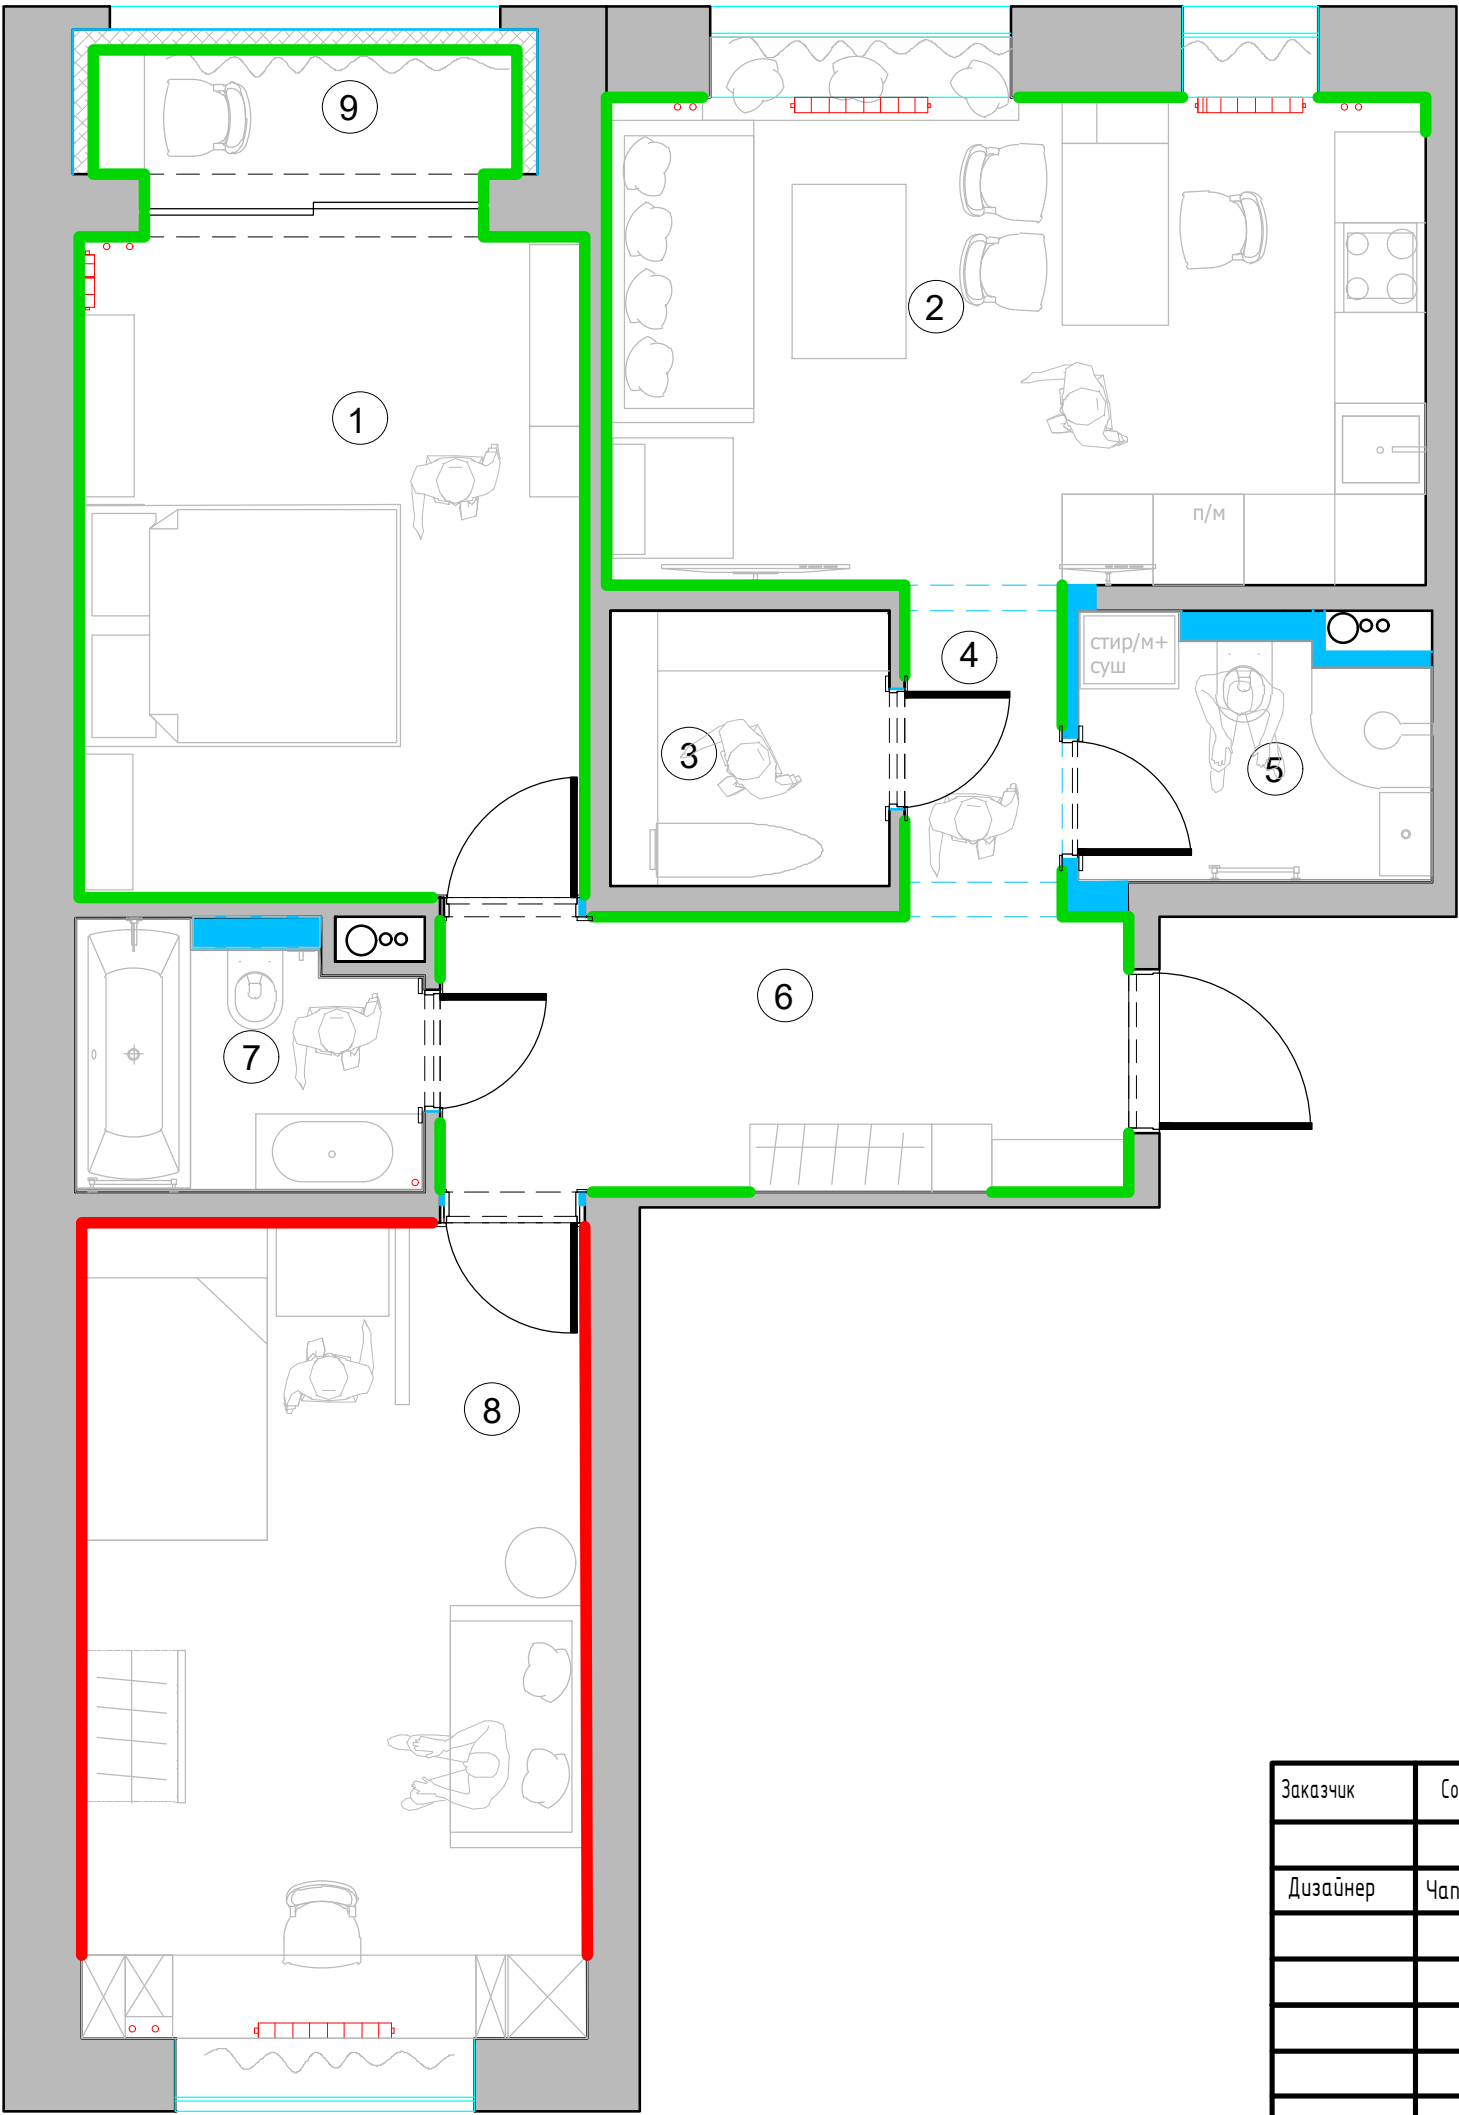

№	Наименование
1	Спальня
2	Гостиная-кухня
3	Гардеробная
4	Холл №1
5	Санузел
6	Холл №2
7	Ванна
8	Детская комната
9	Балкон

Условные обозначения

Плинтус под покраску

Покраска по RAL




Плинтус с подсветкой покраска по RAL
110hх16

При монтаже плинтуса учесть мебель по индивидуальным размерам.
(см. совместно с планом мебели и схемой заполнения проемов)

М 1:50

Заказчик	Согласованно	Дата	Подпись	Адрес: МО., Ленинский округ, пос. Битца, мкр. Южная Битца			
		22.04.22			Стадия	Лист	Листов
Дизайнер	Чапланова П.О			Квартира			
				План размещение плинтусов	POLINA CHAPLANOVA DESIGN		

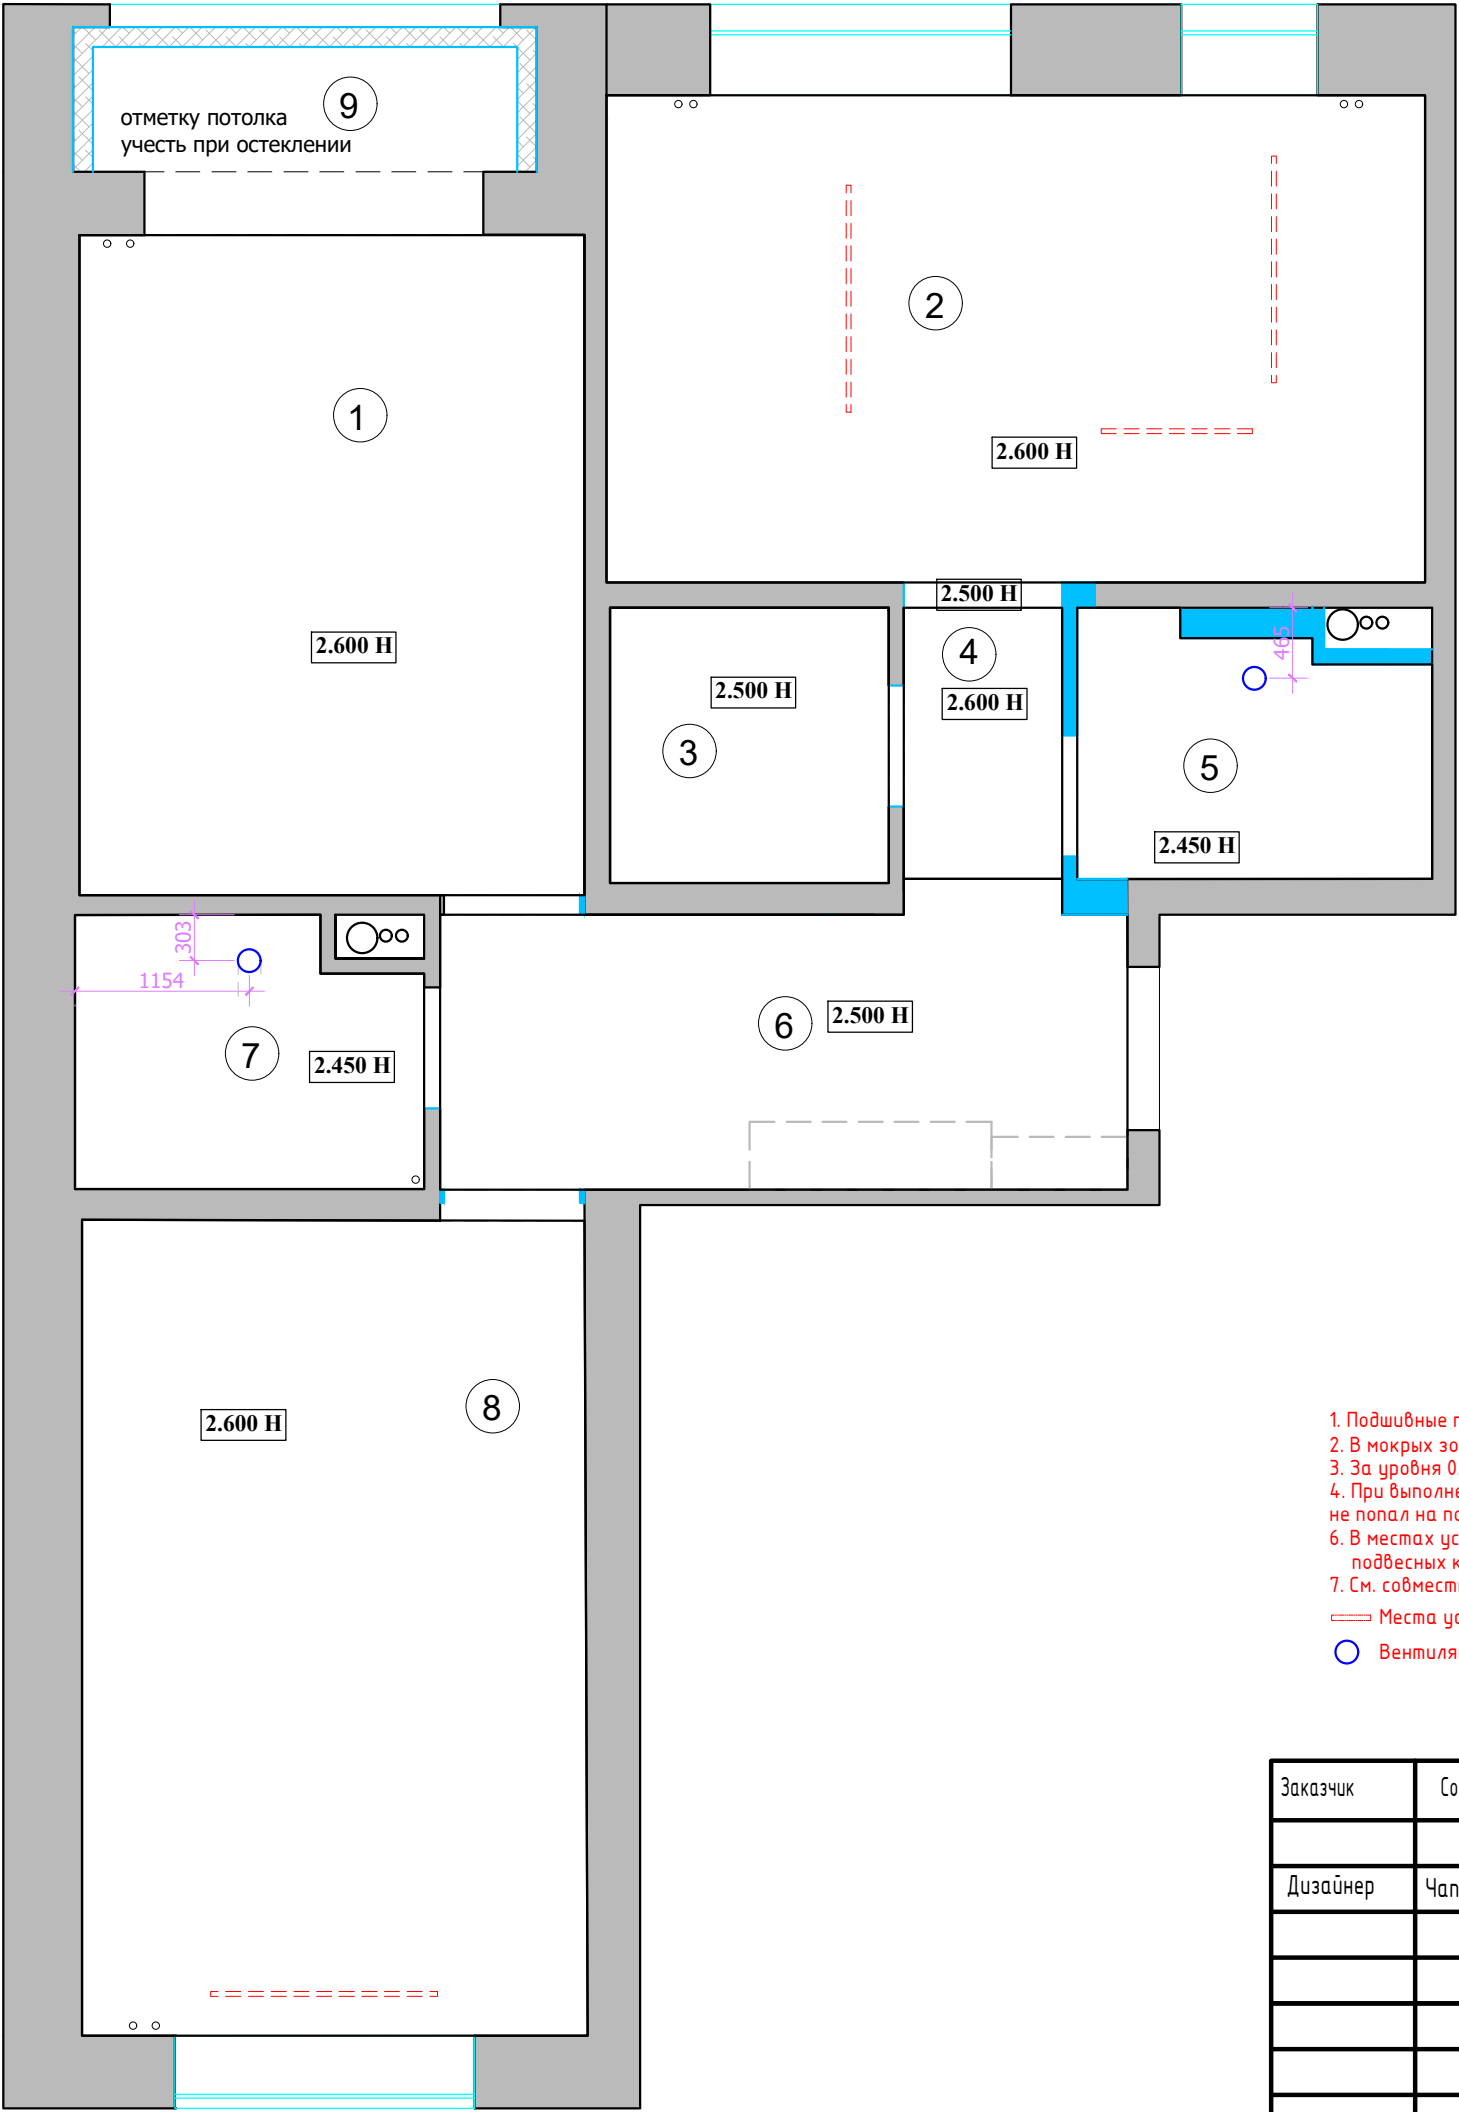


№	Наименование
1	Спальня
2	Гостиная-кухня
3	Гардеробная
4	Холл №1
5	Сануел
6	Холл №2
7	Ванна
8	Детская комната
9	Балкон

1. Подшивные потолки из гипсокартона по металлическому каркасу
2. В мокрых зонах и гардеробной (№3,5,7) потолки выполнить натяжные
3. За уровня 0.000 взята отметка уровня чистого пола.
4. При выполнении подвесных потолков из ГКЛ проследить , чтобы металлопрофиль не попал на посадочные места встраиваемых светильников.
6. В местах установки трековых систем и прочих изделий,оборудования , подвесных конструкций установить закладные при необходимости (см. план освещения) .
7. См. совместно с планом привязки потолочных светильников.
== Места установки трековых систем
○ Вентилятор потолочный вытяжной

М 1:50

Заказчик	Согласованно	Дата	Подпись	Адрес: МО., Ленинский округ, пос. Битца, мкр. Южная Битца			
		22.04.22			Стадия	Лист	Листов
Дизайнер	Чапланова П.О			Квартира			
				План потолков с привязками	POLINA CHAPLANOVA DESIGN		

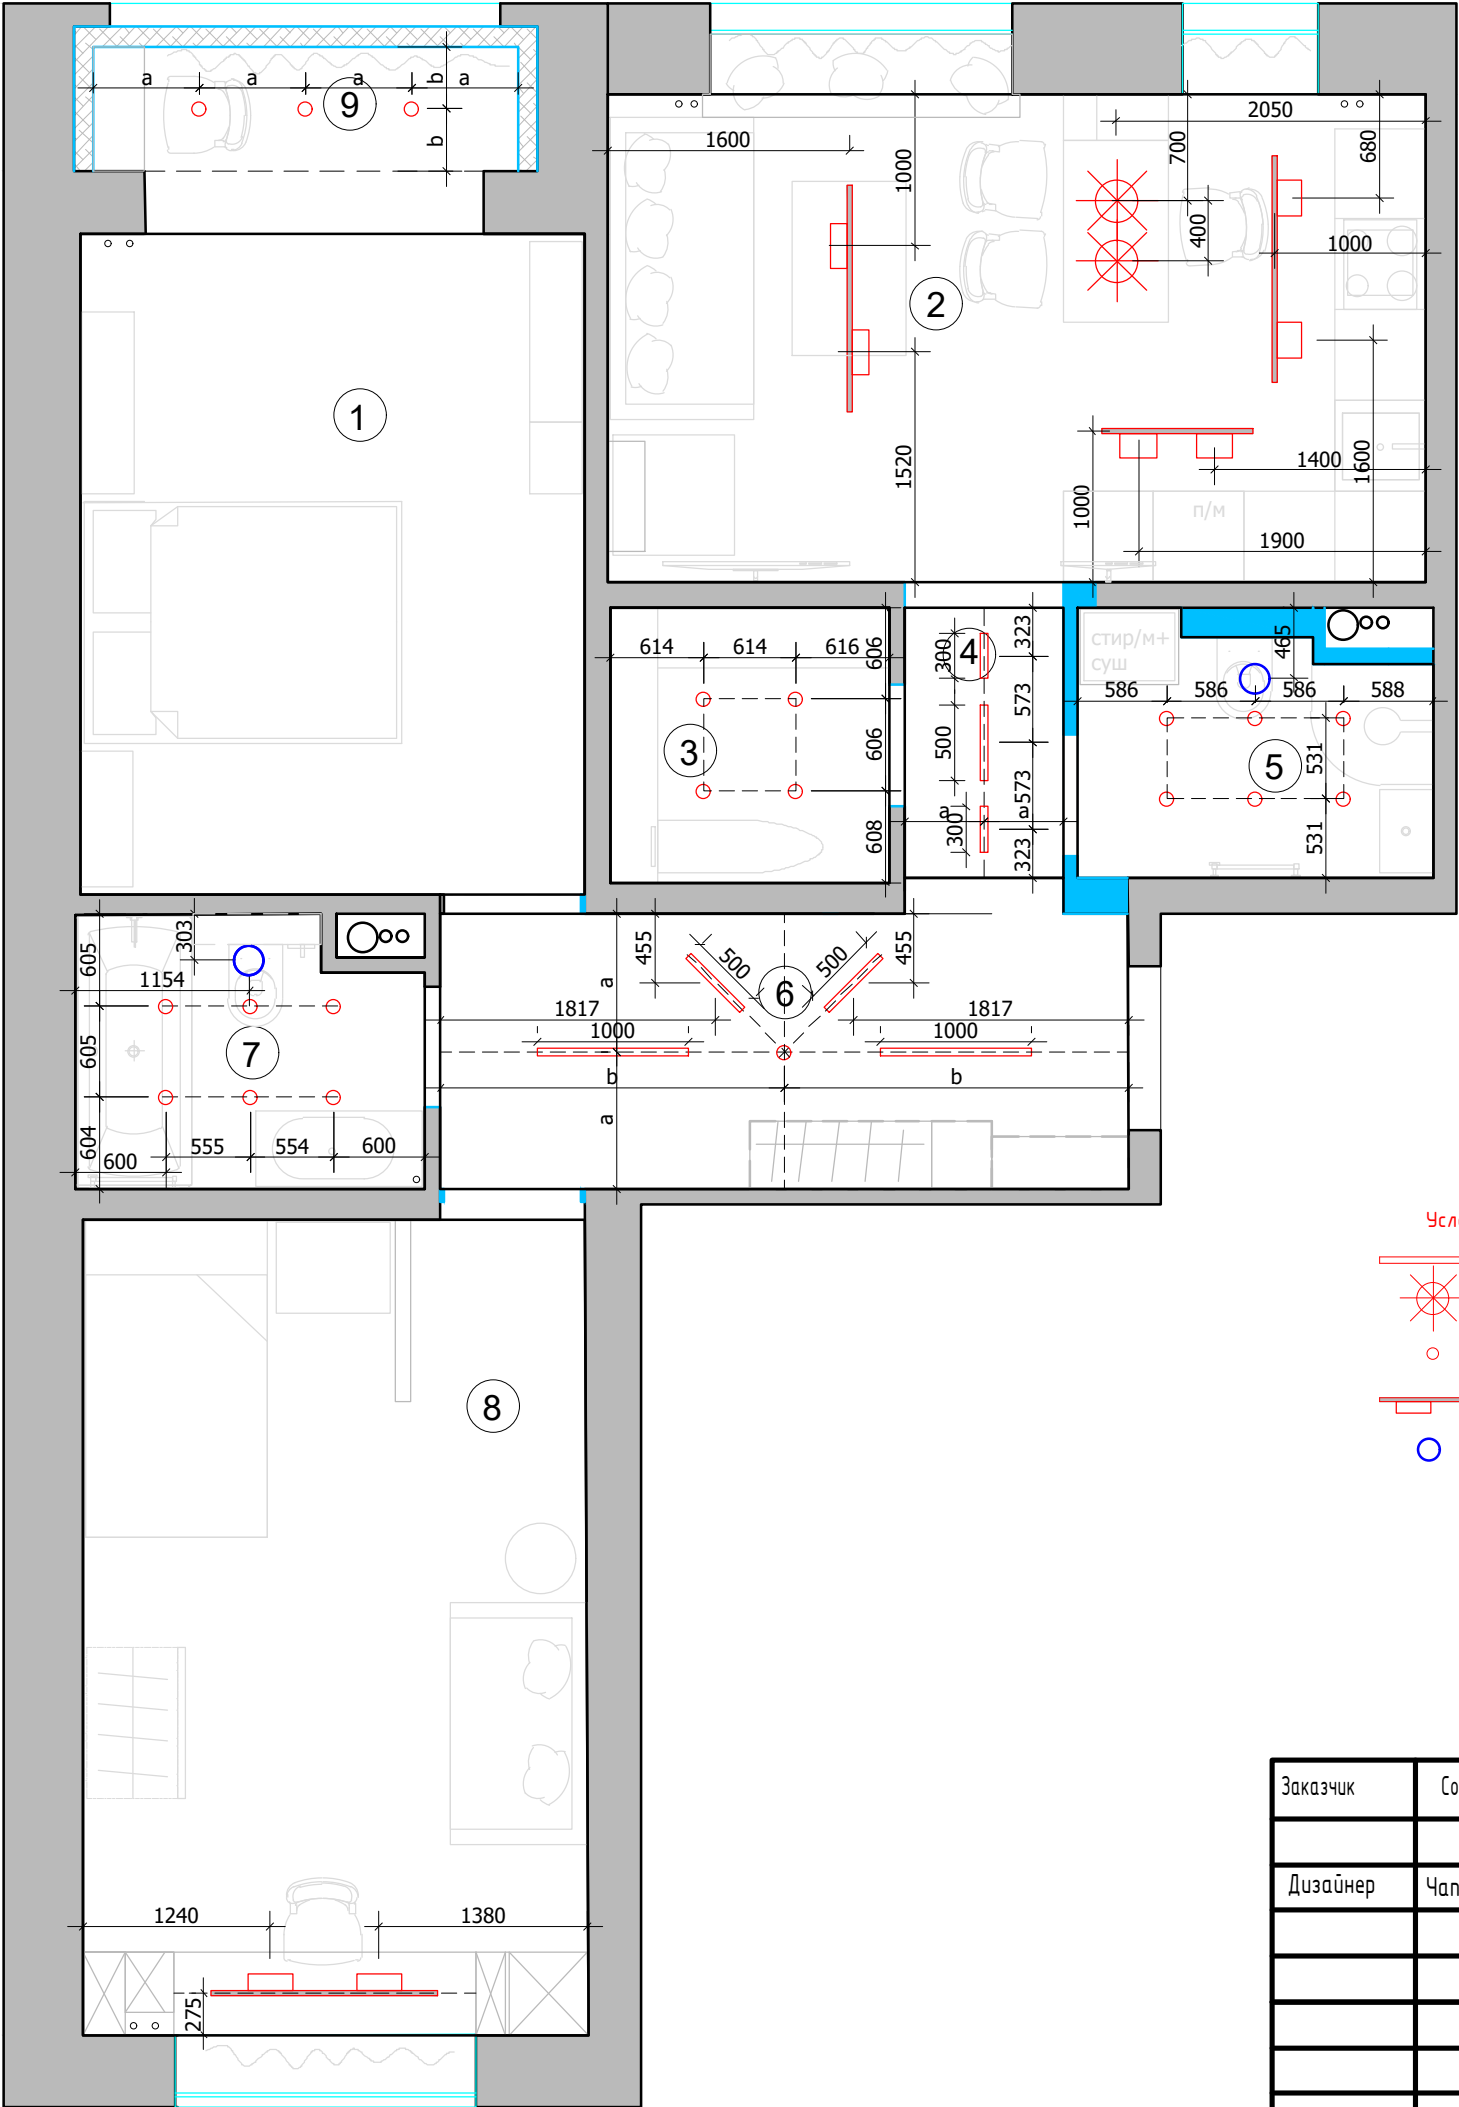


№	Наименование
1	Спальня
2	Гостиная-кухня
3	Гардеробная
4	Холл №1
5	Санузел
6	Холл №2
7	Ванна
8	Детская комната
9	Балкон

- Условные обозначения
- светильник потолочный/подвесной
 - точечный светильник
 - трековый светильник
 - вентилятор потолочный вытяжной

М 1:50

Заказчик	Согласованно	Дата	Подпись	Адрес: МО., Ленинский округ, пос. Битца, мкр. Южная Битца			
		22.04.22			Стадия	Лист	Листов
Дизайнер	Чапланова П.О			Квартира			
				План потолков с расстановкой осветительного оборудования с привязками	POLINA CHAPLANOVA DESIGN		

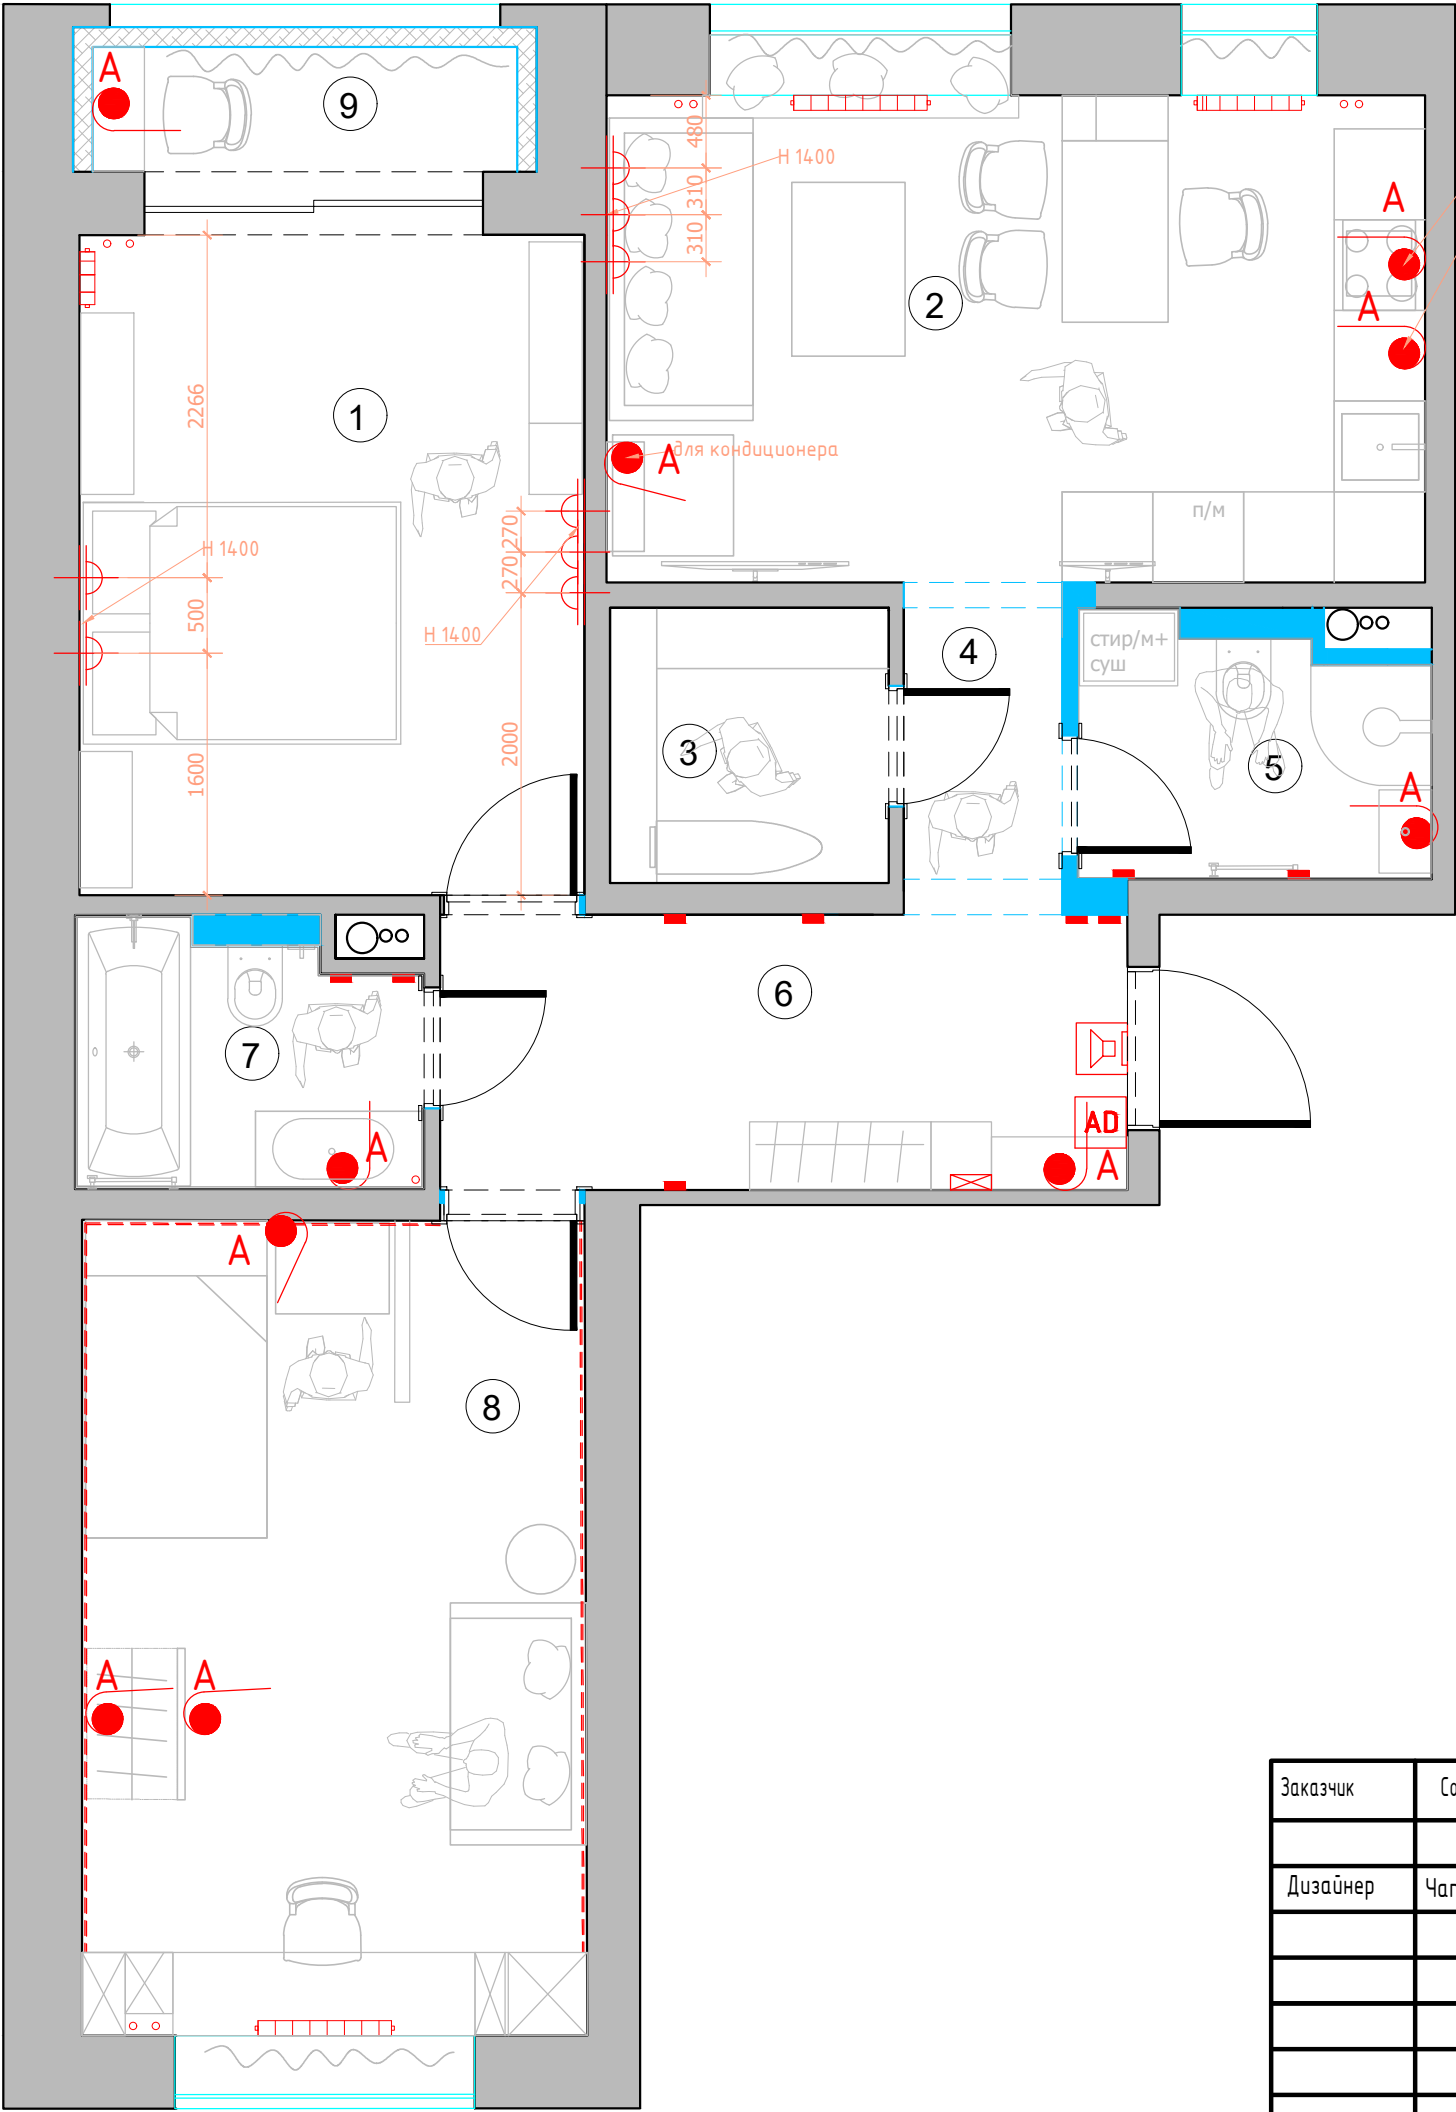


для вытяжки
для подсветки кухни

№	Наименование
1	Спальня
2	Гостиная-кухня
3	Гардеробная
4	Холл №1
5	Санузел
6	Холл №2
7	Ванна
8	Детская комната
9	Балкон

- вывод электрический
- ⏏ бра
- ==== LED подсветка плинтуса
- светильник с датчиком движения
- 📞 Звонок
- AD Домофон
- A – автоматическое включения
- ⊠ Электрический щит

М 1:50

Заказчик	Согласованно	Дата	Подпись	Адрес: МО., Ленинский округ, пос. Битца, мкр. Южная Битца			
		22.04.22			Стадия	Лист	Листов
Дизайнер	Чапанова П.О						
				Квартира	POLINA CHAPLANOVA DESIGN		
				План настенного и отдельностоящего осветительного оборудования с привязками			

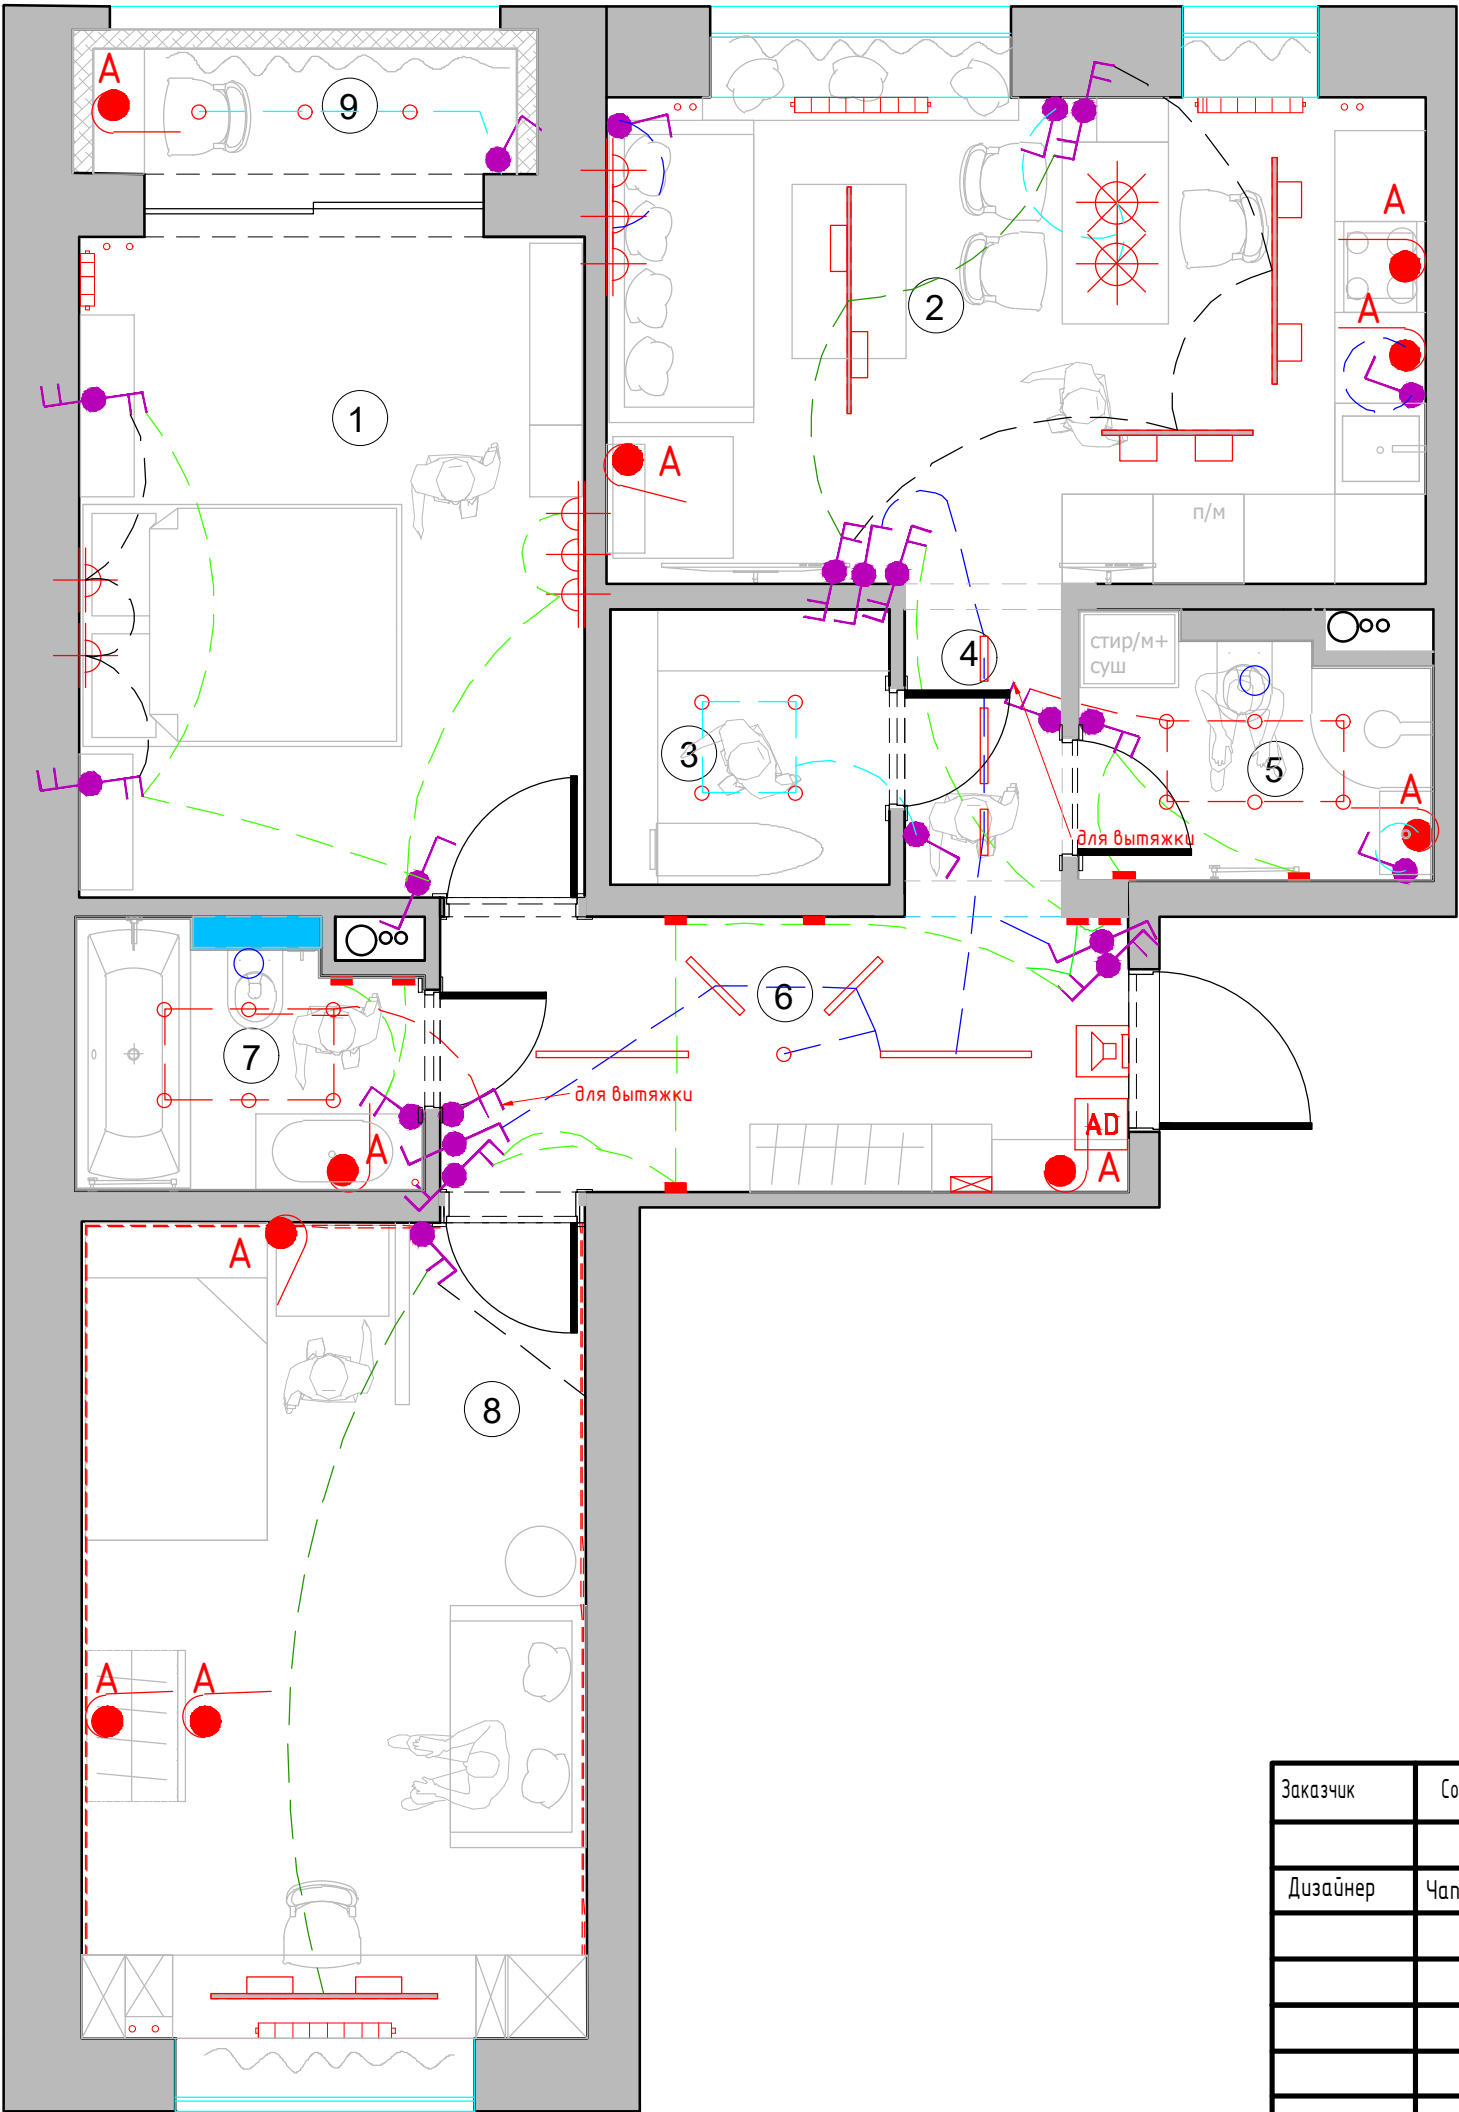


- Условные обозначения
- светильник потолочный/подвесной
 - точечный светильник
 - трековый светильник
 - вентилятор потолочный вытяжной
 - вывод электрический
 - дверь
 - LED подсветка плинтуса
 - светильник с датчиком движения
 - Звонок
 - Домофон
 - А - автоматическое включения

- Условные обозначения
- Выключатель 1-х клавишный
 - Выключатель 2-х клавишный
 - Выключатель с несколько мест (перекрестный) 1-х клавишный
 - Выключатель с несколько мест (перекрестный) 2-х клавишный

1. Все выключатели монтировать на $h=+0.900$ от УЧП, кроме специально указанных.
2. Размеры указаны по центру рамки с учетом отделочных матер.
3. См. совместно с развертками

М 1:50

Заказчик	Согласованно	Дата	Подпись	Адрес: МО., Ленинский округ, пос. Битца, мкр. Южная Битца			
		22.04.22			Стадия	Лист	Листов
Дизайнер	Чапланова П.О			Квартира			
					POLINA CHAPLANOVA DESIGN		
				План расстановки выключателей, совмещенный с группами освещения			

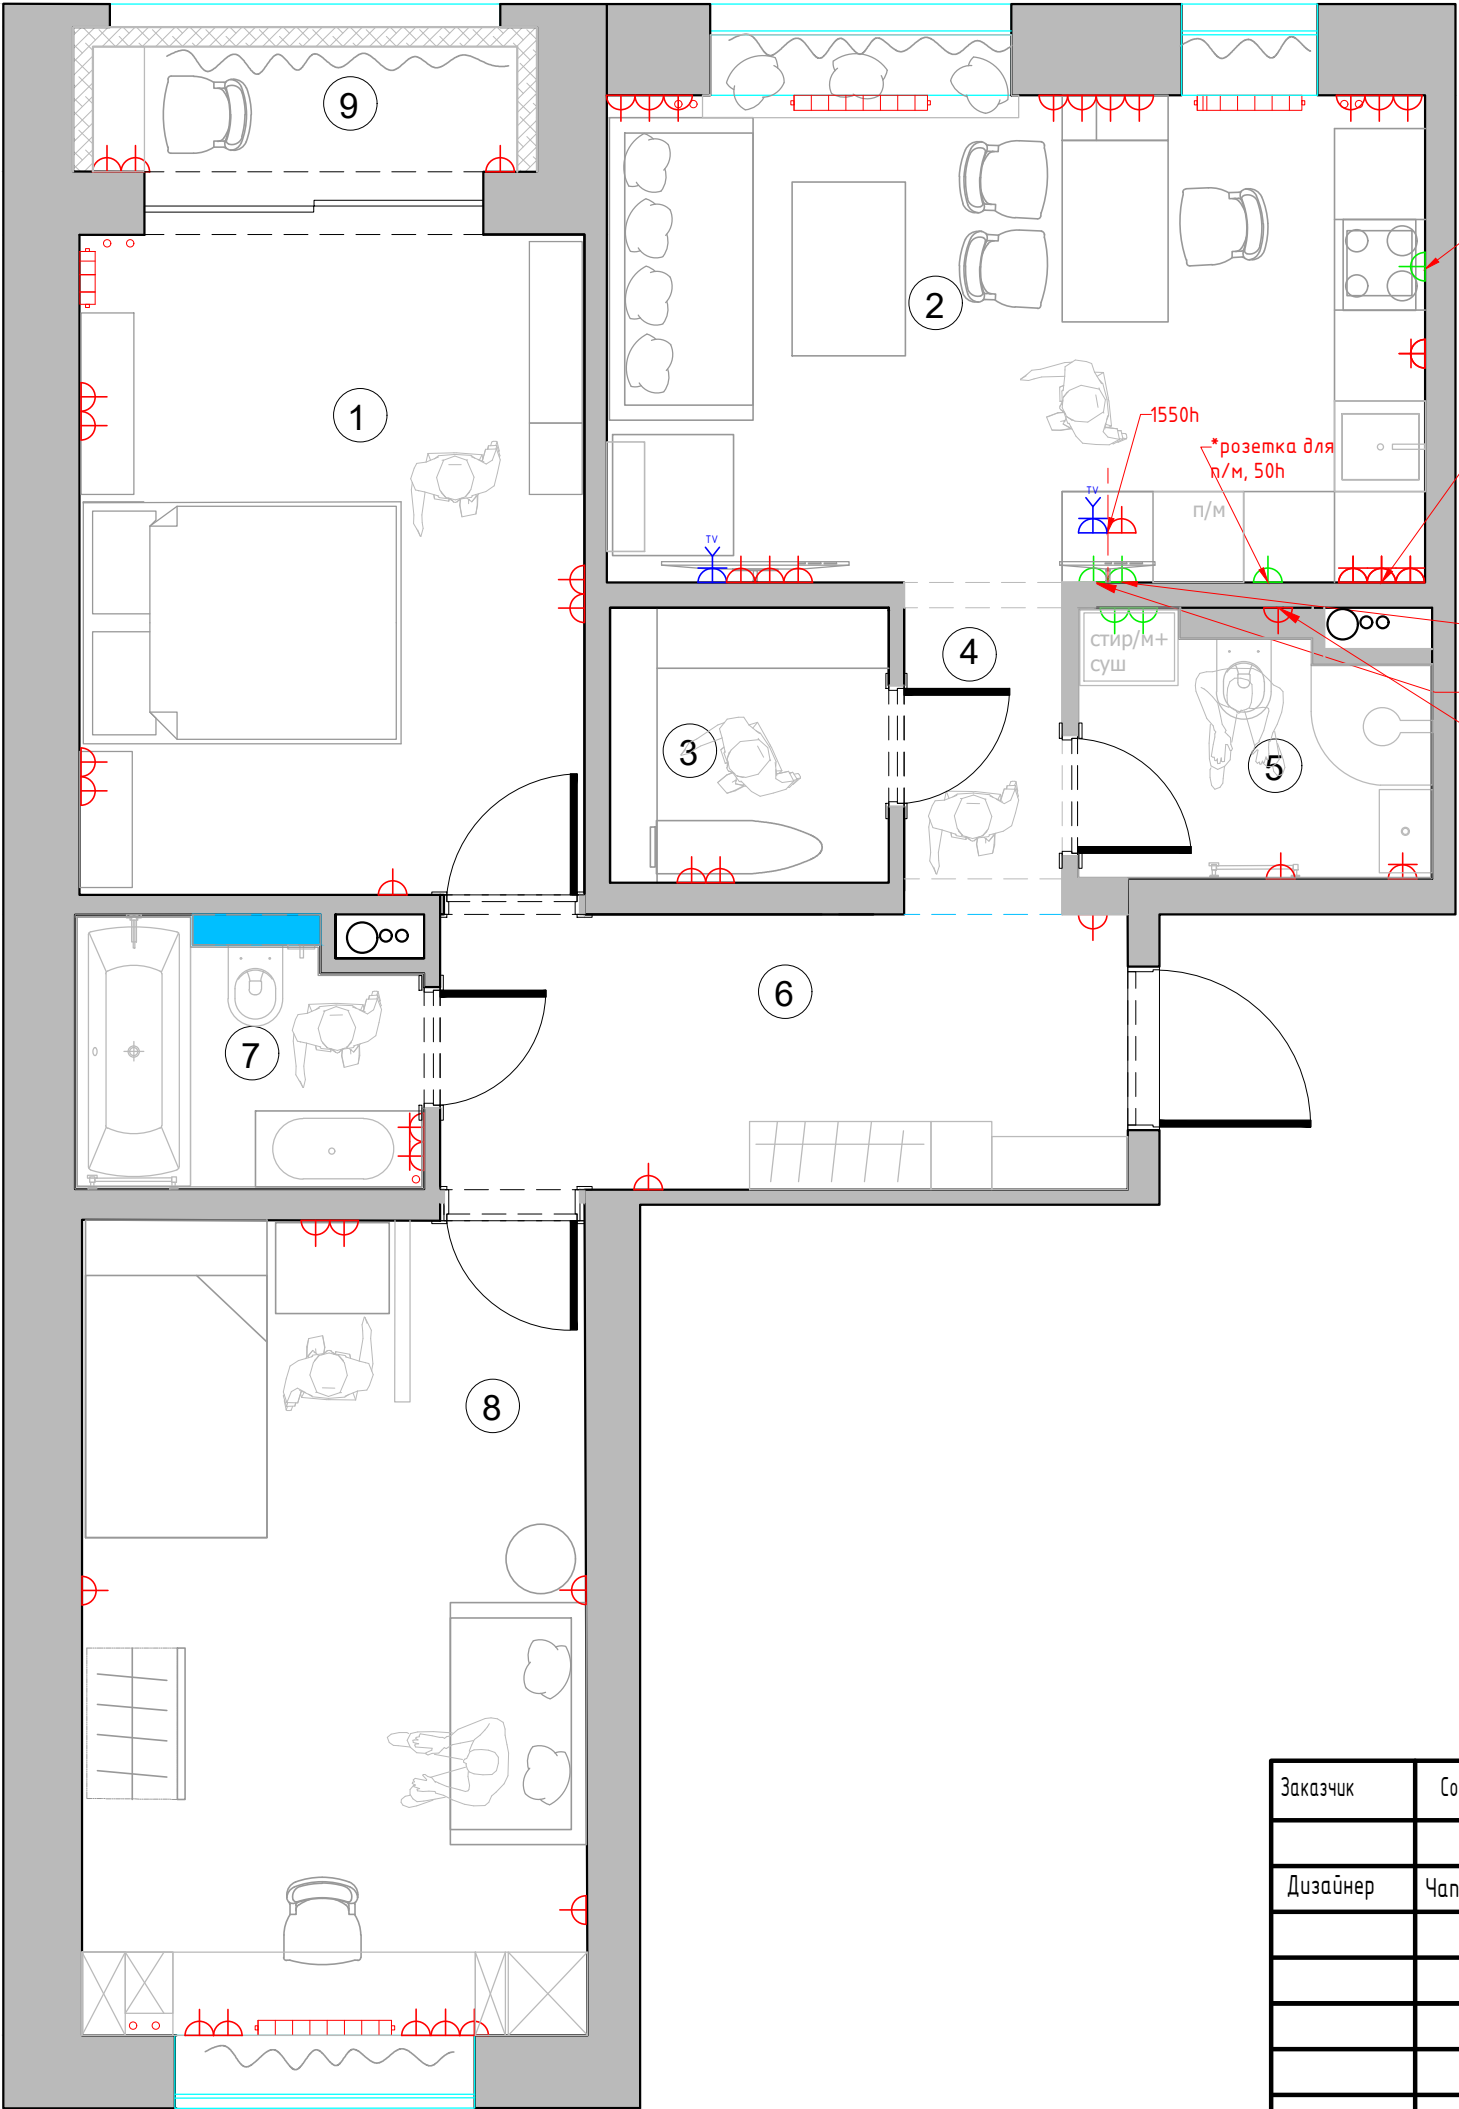

*розетка для
варочной поверхности, 50h

1550h

*розетка для
п/м, 50h

1550h

*розетка для
духового шкафа, h1000

*розетка для хол., 50 h

*для бойлера


УСЛОВНЫЕ ОБОЗНАЧЕНИЯ

Обозначение	Наименование
	СИЛОВАЯ РОЗЕТКА
	СИЛОВАЯ РОЗЕТКА. ВЛАГОЗАЩЕЩЕННАЯ
	ТЕЛЕВИЗИОННАЯ РОЗЕТКА
	ИНТЕРНЕТ РОЗЕТКА
	РОЗЕТКИ ДЛЯ ТЕХНИКИ
	Мощность согласно тех.картам оборудования

1. Все розетки монтировать на h=+0.250 от УЧП, кроме специально указанных
2. Размеры указаны по центру рамки, с учетом отделочных материалов.
3. См. совместно с развертками
4. * размеры спец.розеток под кухонное оборудование смотреть совместно с тех.картам
5. Тип отделочного материала см. ведомость отделочных материалов.

М 1:50

Заказчик	Согласованно	Дата	Подпись	Адрес: МО., Ленинский округ, пос. Битца, мкр. Южная Битца			
		22.04.22			Стадия	Лист	Листов
Дизайнер	Чапланова П.О			Квартира			
				План размещения розеточных групп с привязками	POLINA CHAPLANOVA DESIGN		

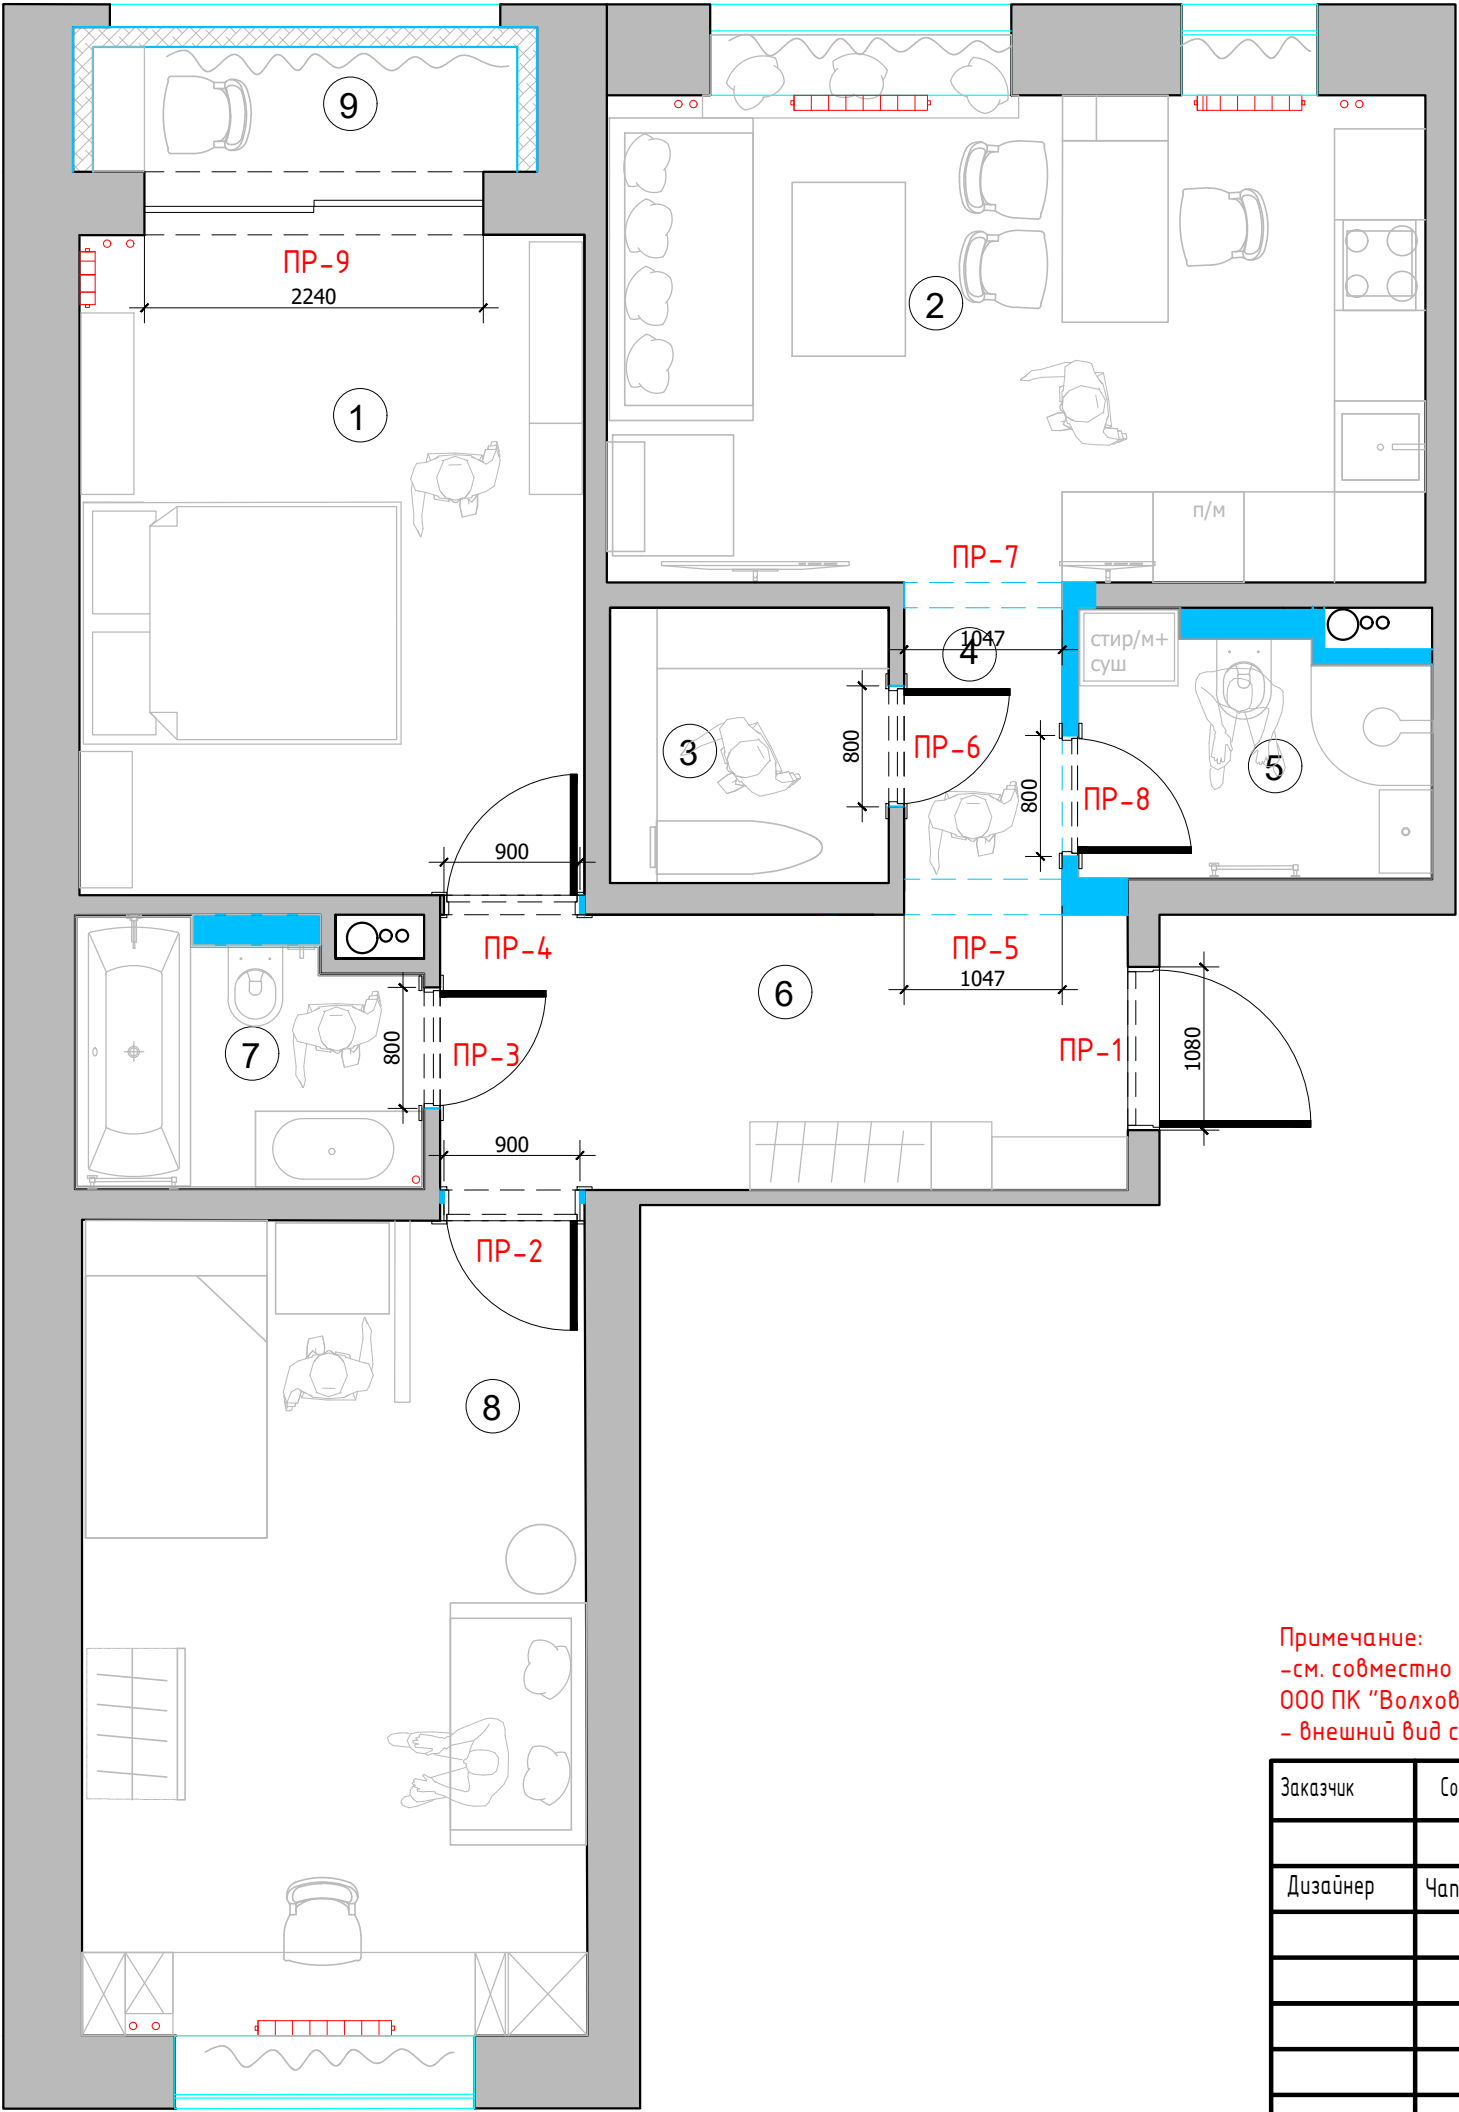

№	Наименование
1	Спальня
2	Гостиная-кухня
3	Гардеробная
4	Холл №1
5	Сануел
6	Холл №2
7	Ванна
8	Детская комната
9	Балкон

Спецификация заполнения дверных проемов							
№	Марка проема	Вид проема	Тип откр. / Замок	Ширина проема (мм)	Высота проема от учп (мм)	Толщина стены без отделки	Примечание
1	ПР-1	Д	Л +	1080	2100	210	входная дверь
2	ПР-2	Д	П -	900	2160	200	наличник с двух сторон
3	ПР-3	Д	П +	800	2160	100	наличник с двух сторон, сантех. защелка
4	ПР-4	Д	Л -	900	2160	120	наличник с двух сторон
5	ПР-5	ПЛ	- -	1047	2500	235	
6	ПР-6	Д	П -	800	2160	100	наличник с двух сторон
7	ПР-7	ПЛ	- -	1047	2500	235	
8	ПР-8	Д	Л +	800	2160	100	наличник с двух сторон
9	ПР-9	ПЛ	- -	2240	2380	410	

Примечание: Д - дверь ПЛ-портал
П - правое открывание Л-левое открывание

Примечание:
-см. совместно с техническим заданием по строительной подготовке дверных проемов и помещений от ООО ПК "Волховец" Приложение 2
- внешний вид см. ООО ПК "Волховец" Приложение 2

М 1:50

Заказчик	Согласованно	Дата	Подпись	Адрес: МО., Ленинский округ, пос. Битца, мкр. Южная Битца			
		22.04.22			Стадия	Лист	Листов
Дизайнер	Чапанова П.О						
				Квартира	POLINA CHAPLANOVA DESIGN		
				Схема заполнения дверных проемов			