


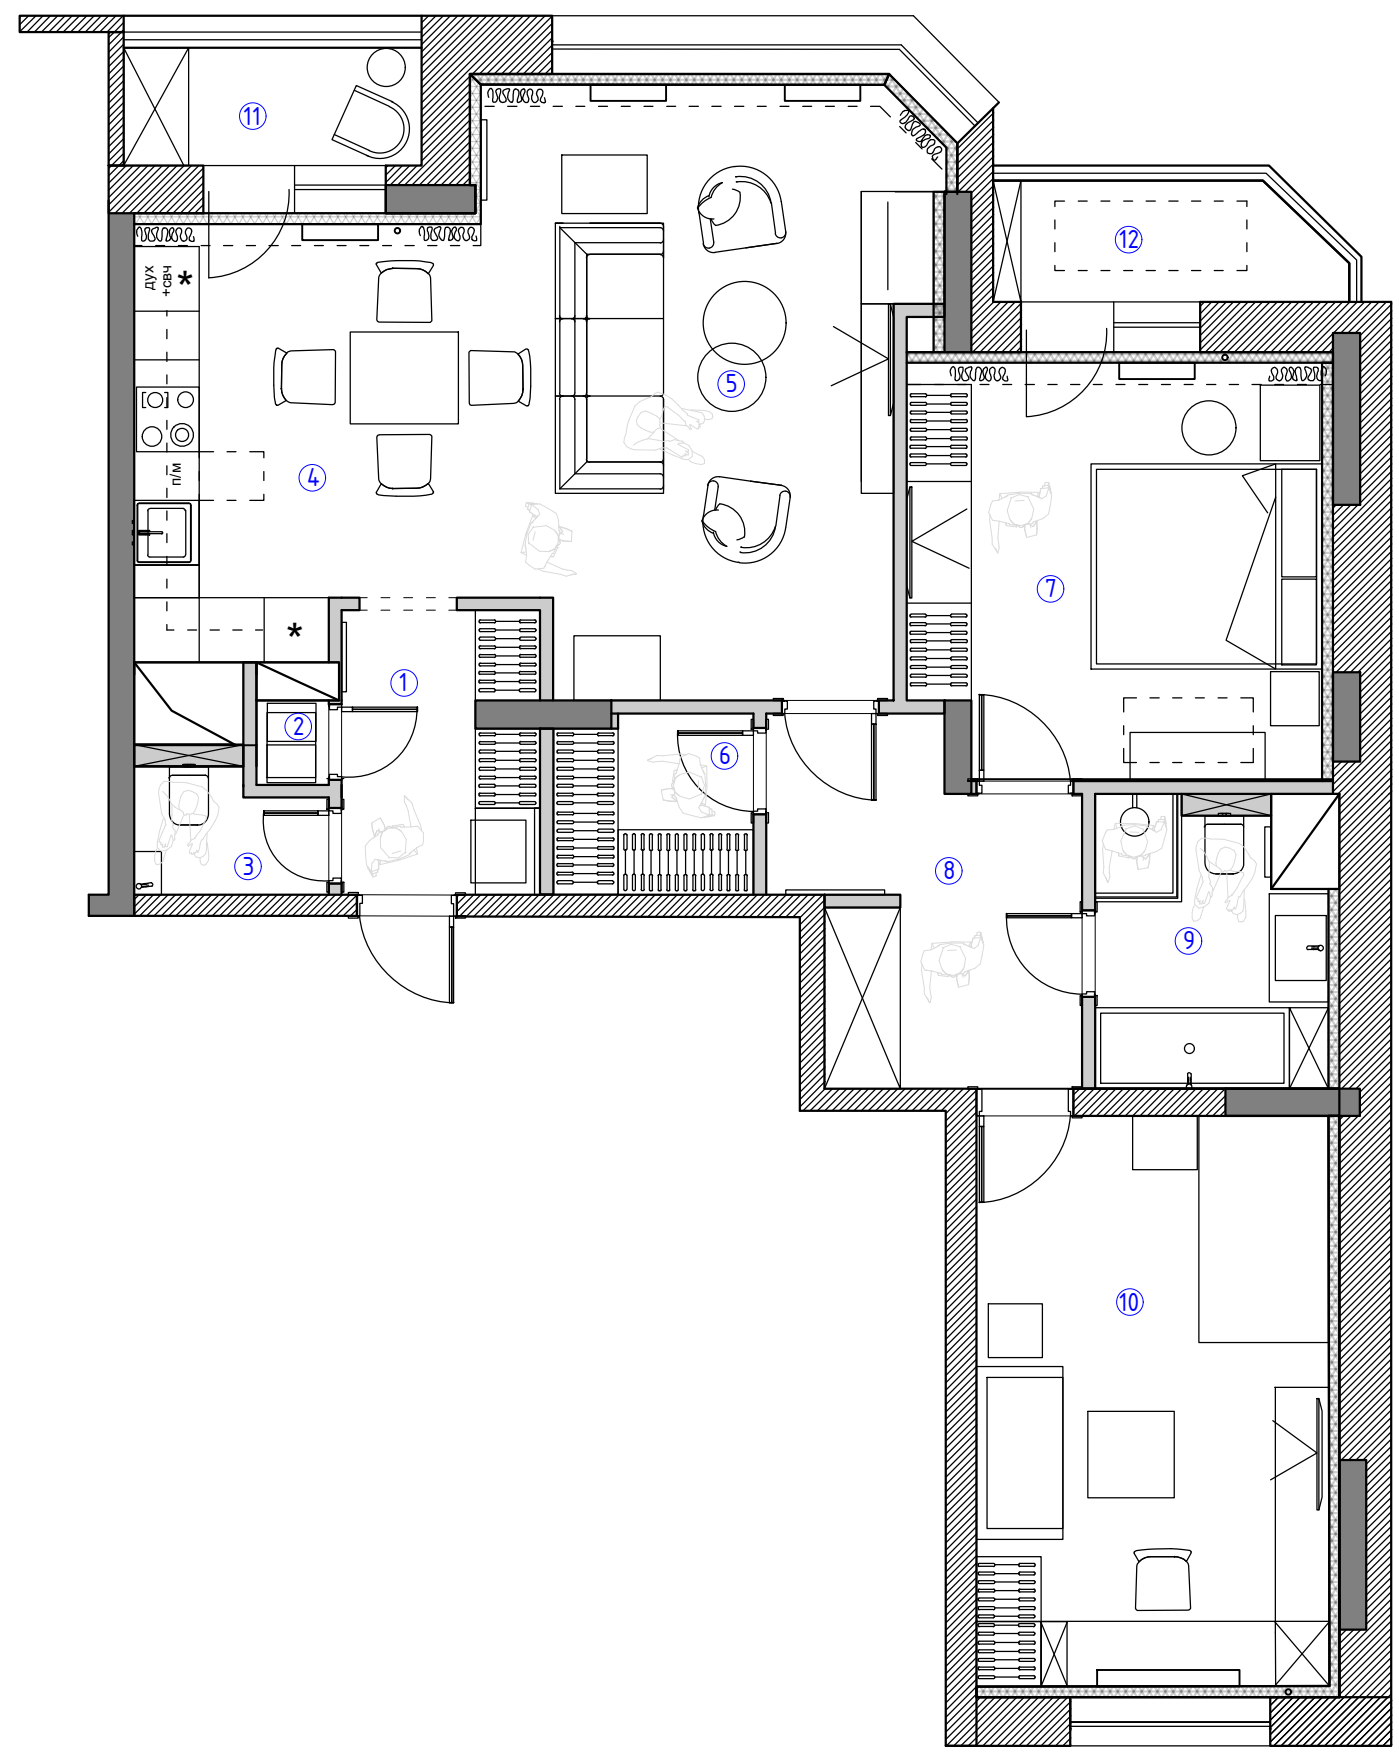


Экспликация помещений
1 вариант

№№ комн.	Характеристики комнат и помещений	Общая площадь
		всего
1	Прихожая	4,7
2	Тех.комната	0,6
3	Санузел гостевой	2,1
4	Кухня	12,2
5	Гостиная	21,9
6	Гардеробная	3,0
7	Мастер спальня	14,5
8	Холл	8,2
9	Ванная комната	5,4
10	Детская комната	17,3
11	Лоджия 1	3,0
12	Лоджия 2	3,4
Итого:		96,3

М 1:70

Заказчик	Согласованно	Дата	Подпись	Адрес: г.Раменское ул. Мира 5, кв. 15			
		23.11.22			Стадия	Лист	Листов
Заказчик							
Дизайнер	Чапанова П.О			Квартира	POLINA CHAPLANOVA DESIGN		
				План расстановки мебели 1 вариант			

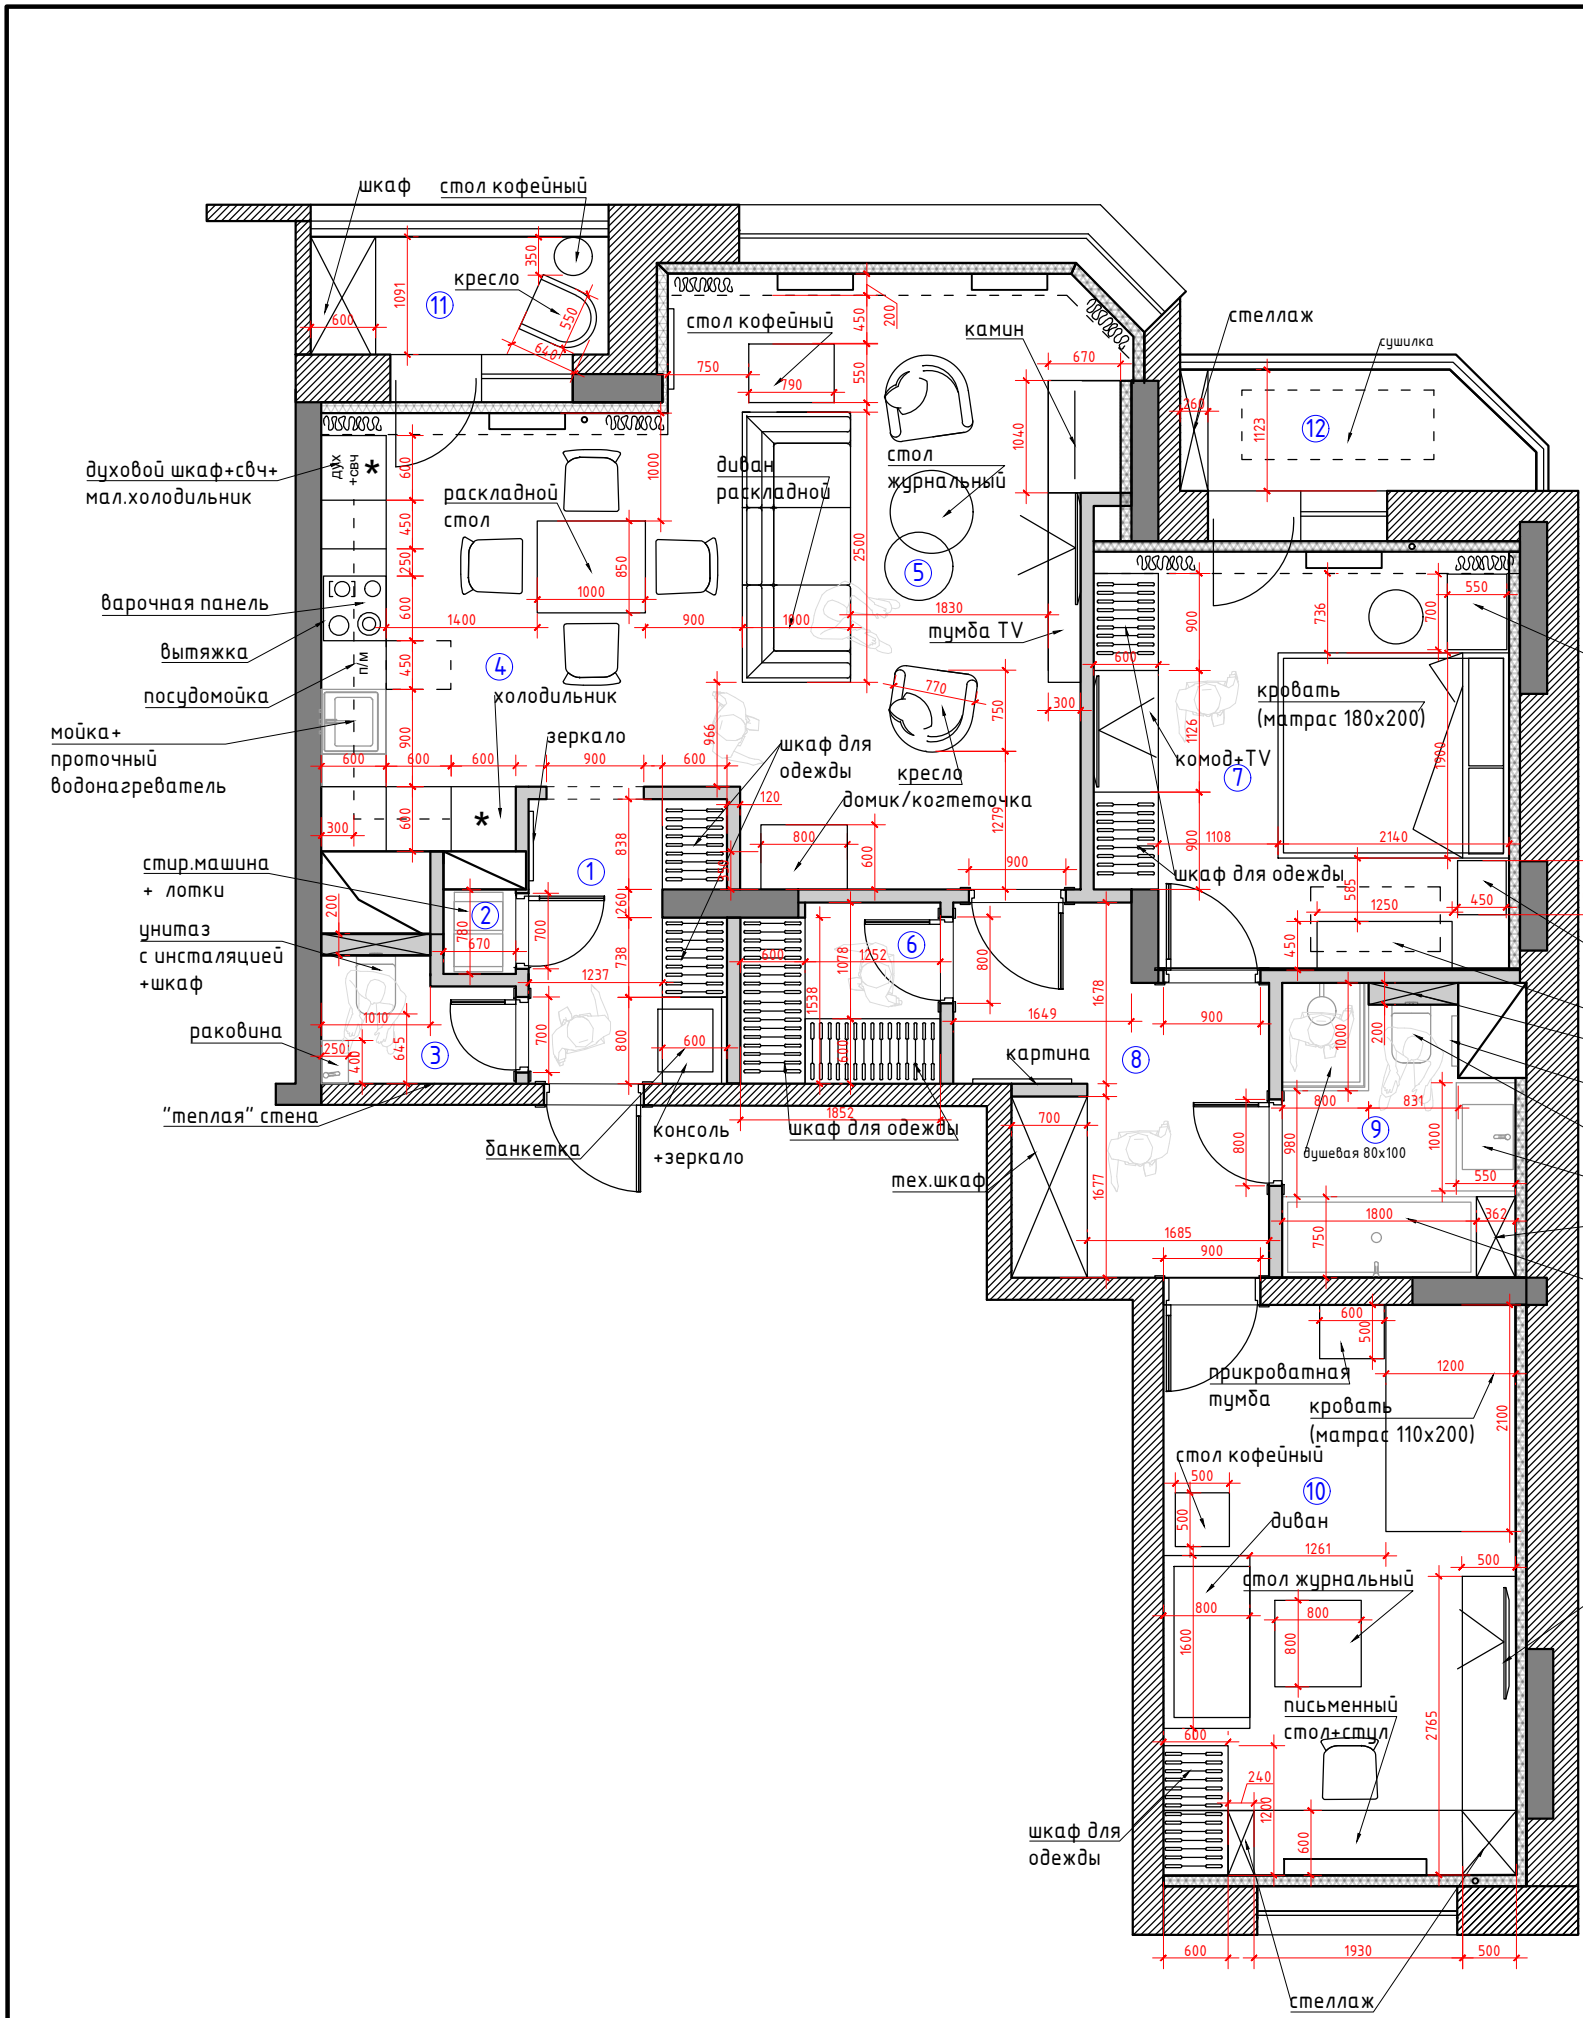

Экспликация помещений
1 вариант

№№ комн.	Характеристики комнат и помещений	Общая площадь
		всего
1	Прихожая	4,7
2	Тех.комната	0,6
3	Санузел гостевой	2,1
4	Кухня	12,2
5	Гостиная	21,9
6	Гардеробная	3,0
7	Мастер спальня	14,5
8	Холл	8,2
9	Ванная комната	5,4
10	Детская комната	17,3
11	Лоджия 1	3,0
12	Лоджия 2	3,4
Итого:		96,3

М 1:70

Заказчик	Согласованно	Дата	Подпись	Адрес: г.Раменское ул. Мира 5, кв. 15			
		23.11.22			Стадия	Лист	Листов
Заказчик				Квартира			
Дизайнер	Чапланова П.О						
				План расстановки мебели 1 вариант			