


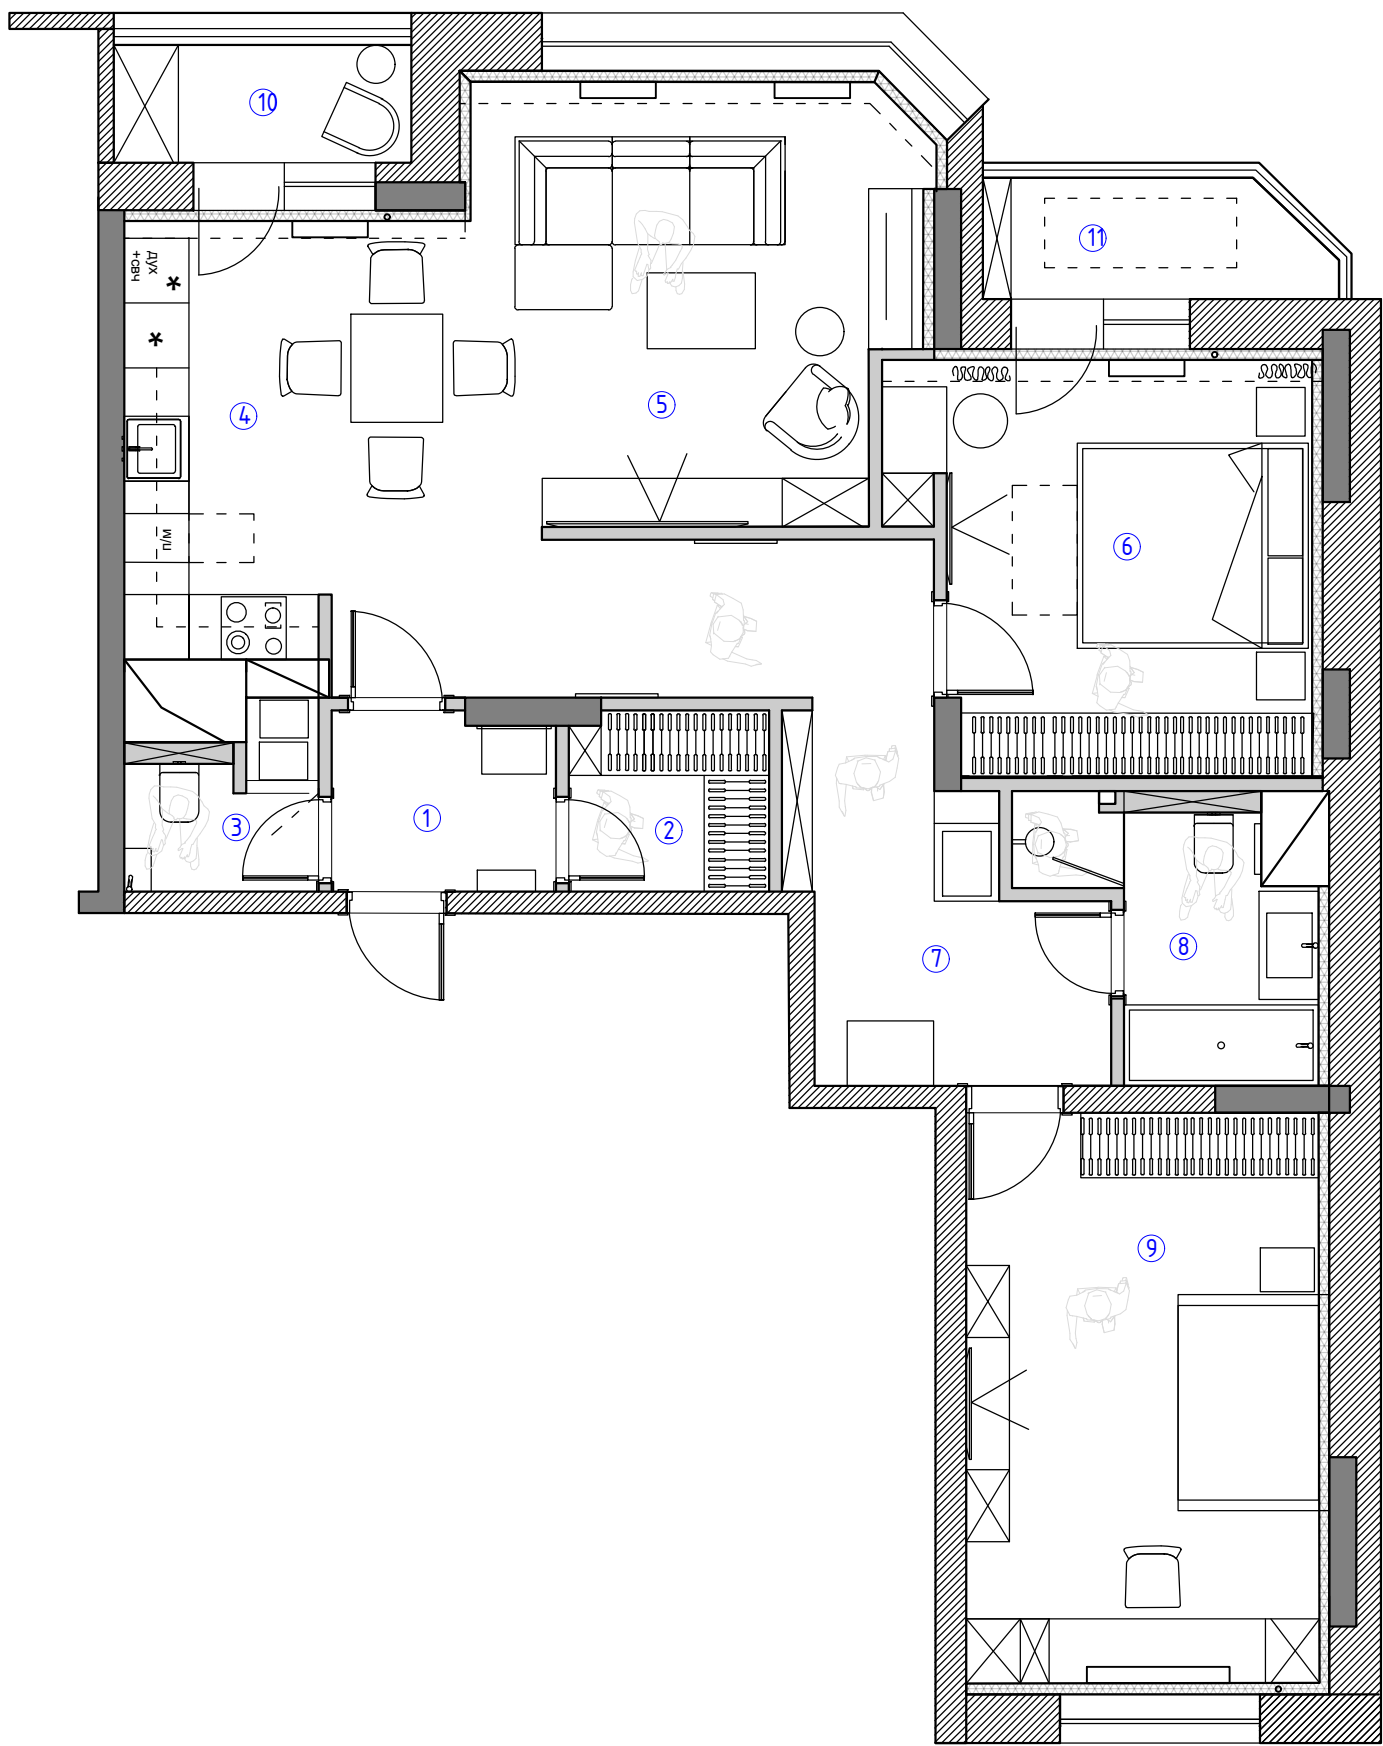


Экспликация помещений
2 вариант

№№ комн.	Характеристики комнат и помещений	Общая площадь
		всего
1	Прихожая	3,4
2	Гардеробная	3,0
3	Санузел гостевой	2,7
4	Кухня	13,4
5	Гостиная	22,7
6	Мастер спальня	13,9
7	Холл	7,9
8	Ванная комната	5,1
9	Детская комната	17,3
10	Лоджия 1	3,0
11	Лоджия 2	3,4
Итого:		95,8

М 1:70

Заказчик	Согласованно	Дата	Подпись	Адрес: г.Раменское ул. Мира 5, кв. 15			
		23.11.22			Стадия	Лист	Листов
Заказчик							
Дизайнер	Чапанова П.О			Квартира	POLINA CHAPLANOVA DESIGN		
				План расстановки мебели 2 вариант			

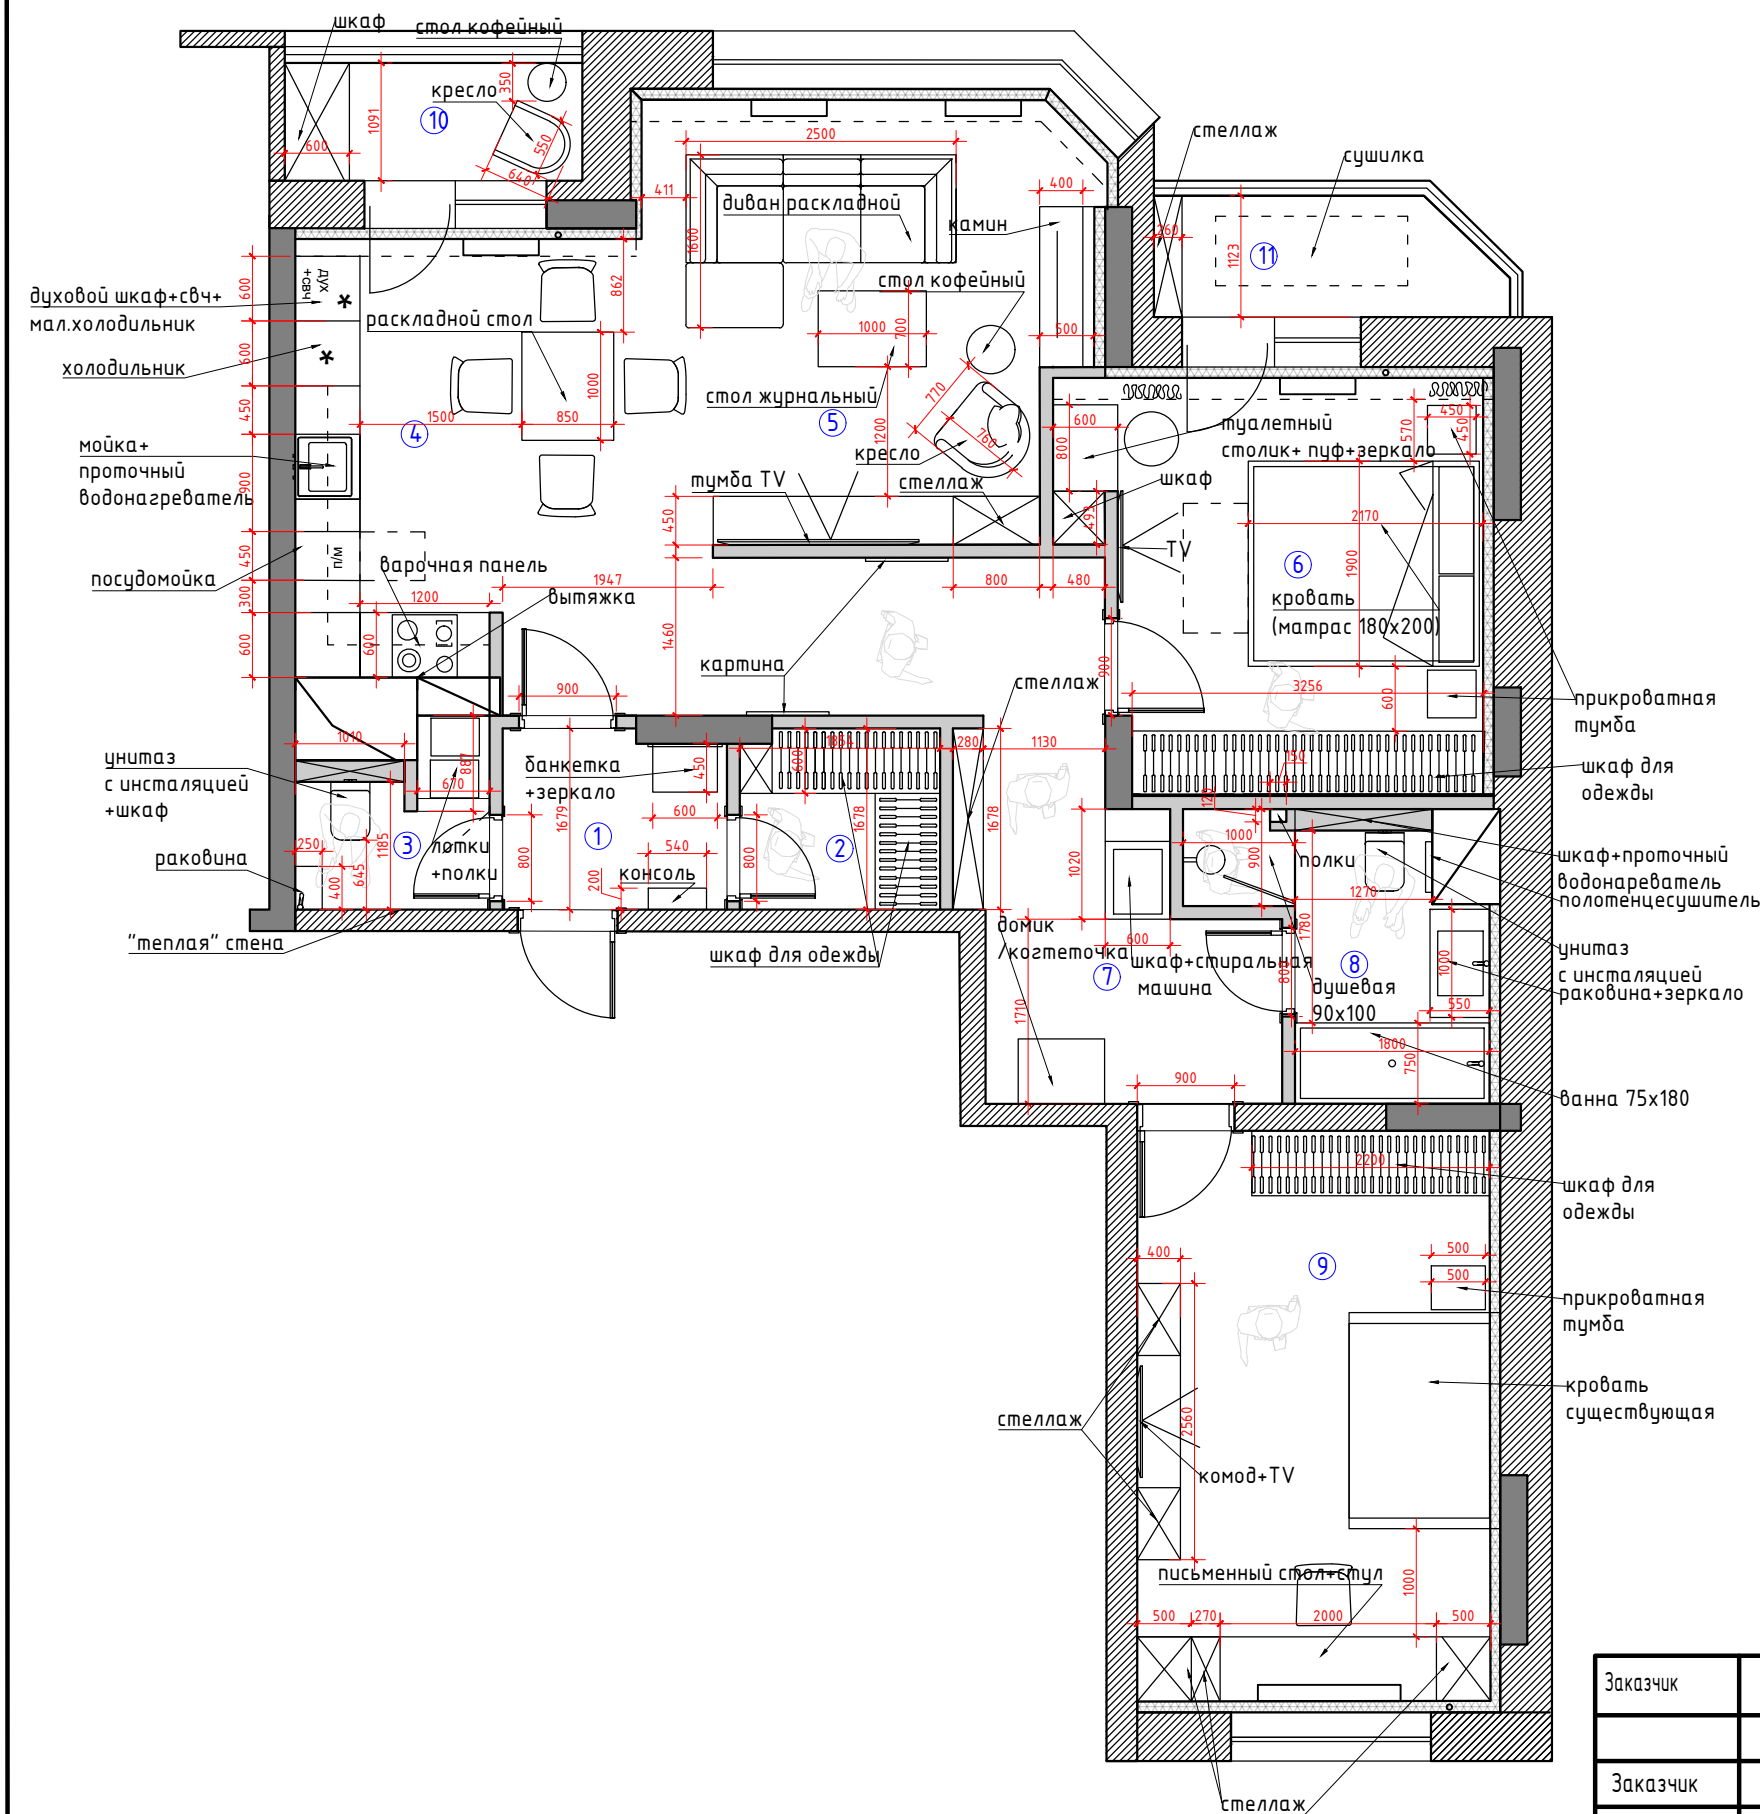

Экспликация помещений
2 вариант

№№ комн.	Характеристики комнат и помещений	Общая площадь
		всего
1	Прихожая	3,4
2	Гардеробная	3,0
3	Санузел гостевой	2,7
4	Кухня	13,4
5	Гостиная	22,7
6	Мастер спальня	13,9
7	Холл	7,9
8	Ванная комната	5,1
9	Детская комната	17,3
10	Лоджия 1	3,0
11	Лоджия 2	3,4
Итого:		95,8

М 1:70

Заказчик	Согласованно	Дата	Подпись	Адрес: г.Раменское ул. Мира 5, кв. 15			
		23.11.22			Стадия	Лист	Листов
Заказчик							
Дизайнер	Чапанова П.О			Квартира	POLINA CHAPLANOVA DESIGN		
				План расстановки мебели 2 вариант			

Формат А3