


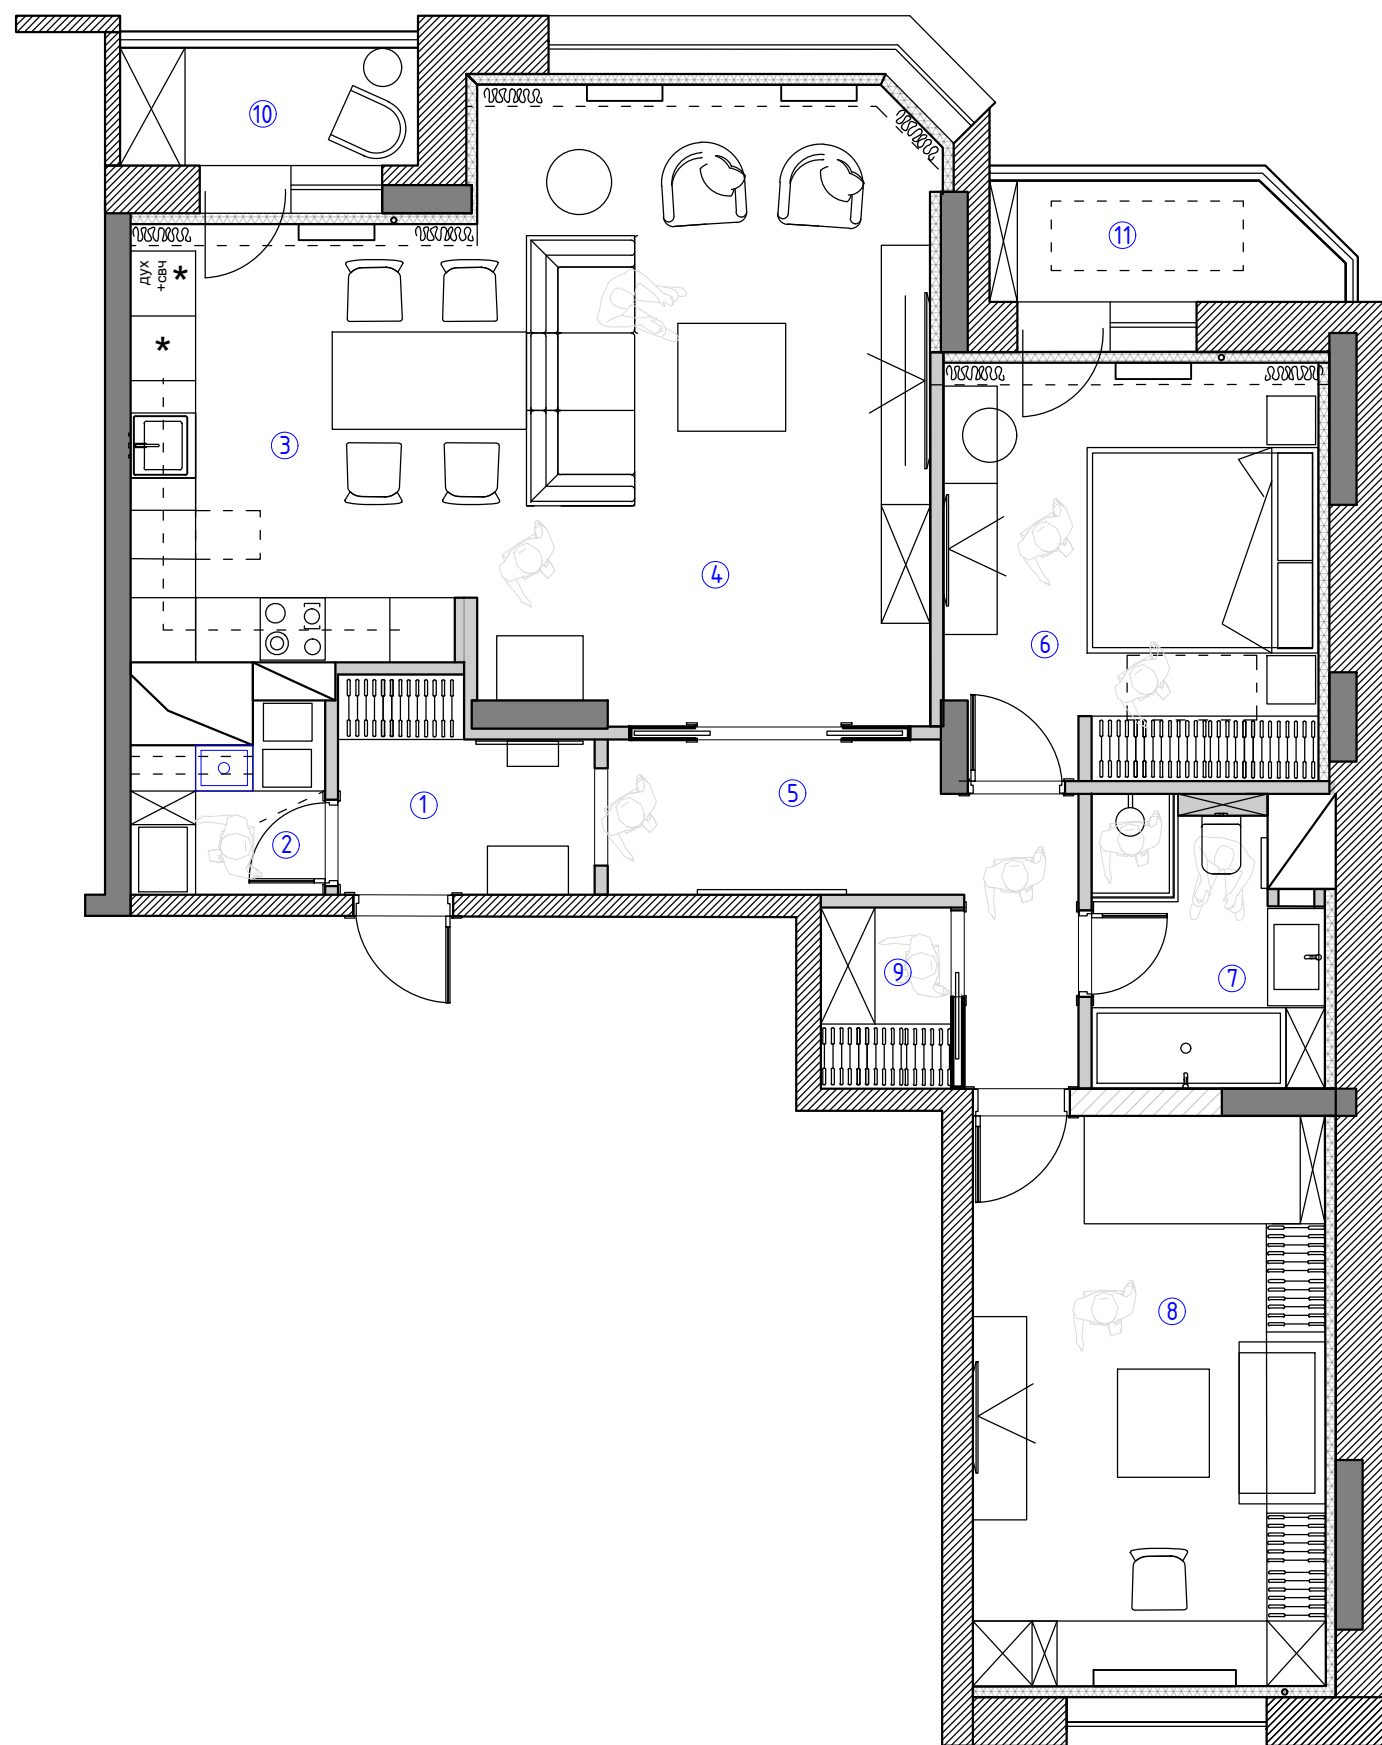


Экспликация помещений
3 вариант

№№ комн.	Характеристики комнат и помещений	Общая площадь
		всего
1	Прихожая	4,1
2	Постирочная	2,8
3	Кухня	13,0
4	Гостиная	24,5
5	Мастер спальня	13,2
6	Холл	7,5
7	Ванная комната	5,4
8	Детская комната	17,3
9	Гардеробная	2,0
10	Лоджия 1	3,0
11	Лоджия 2	3,4
Итого:		96,2

М 1:70

Заказчик	Согласованно	Дата	Подпись	Адрес: г.Раменское ул. Мира 5, кв. 15			
		23.11.22			Стадия	Лист	Листов
Заказчик							
Дизайнер	Чапланова П.О			Квартира	POLINA CHAPLANOVA DESIGN		
				План расстановки мебели 3 вариант			

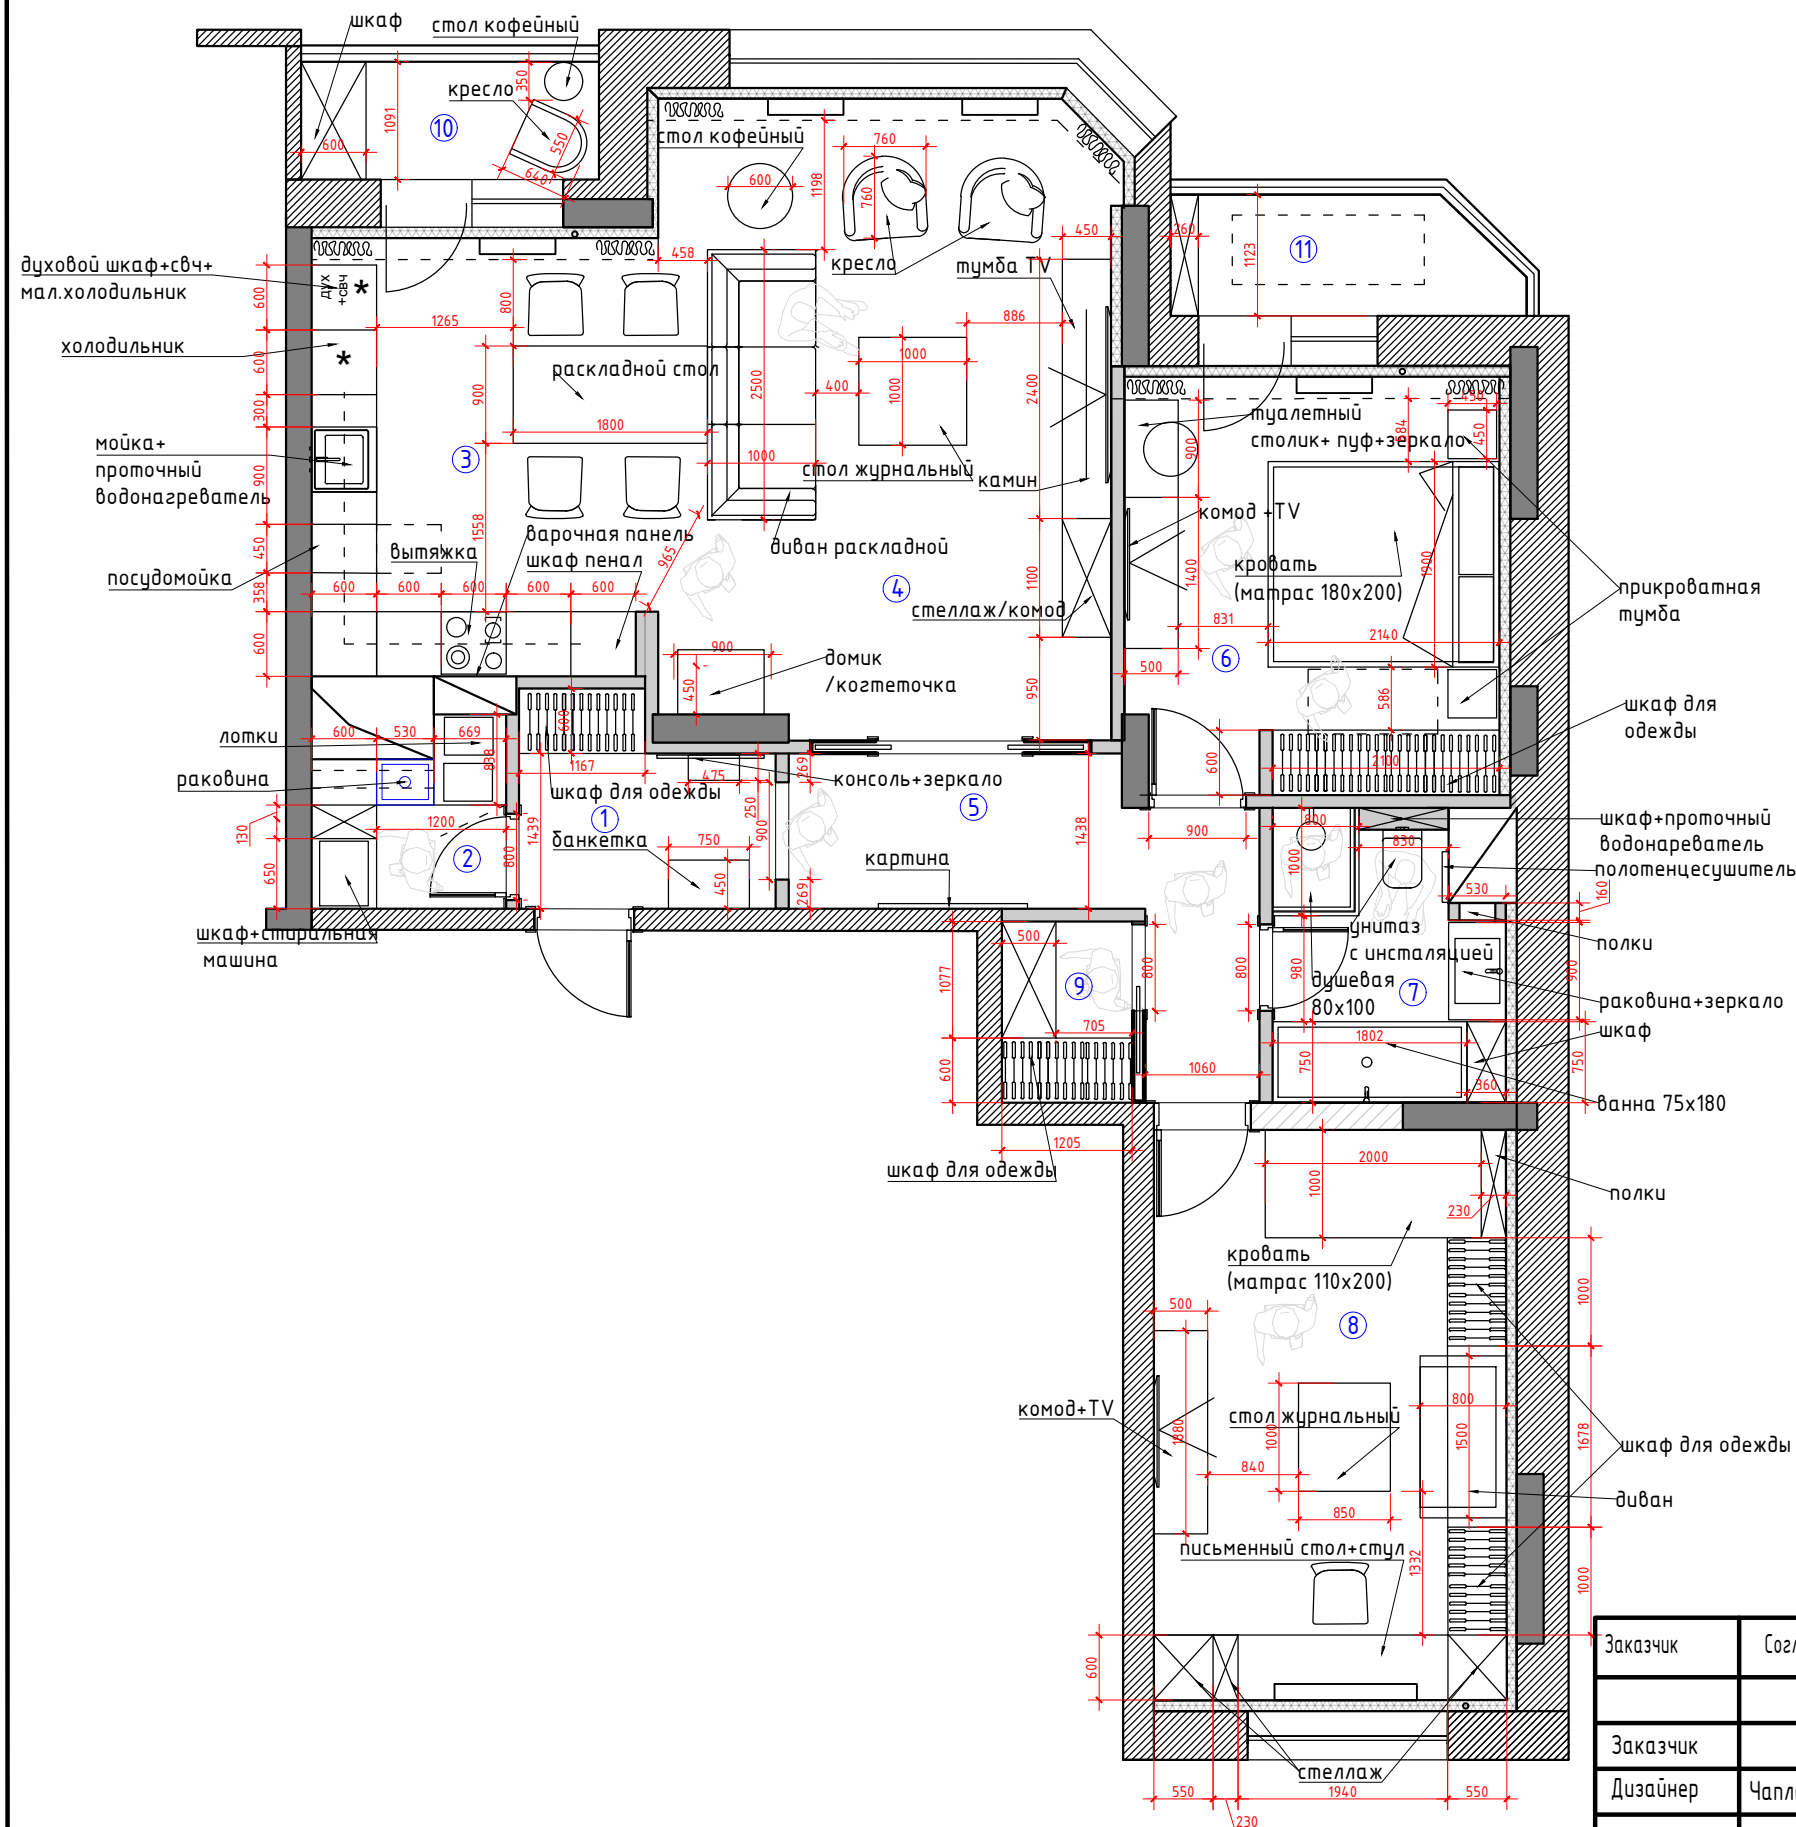

Экспликация помещений
3 вариант

№№ комн.	Характеристики комнат и помещений	Общая площадь
		всего
1	Прихожая	4,1
2	Постирочная	2,8
3	Кухня	13,0
4	Гостиная	24,5
5	Мастер спальня	13,2
6	Холл	7,5
7	Ванная комната	5,4
8	Детская комната	17,3
9	Гардеробная	2,0
10	Лоджия 1	3,0
11	Лоджия 2	3,4
Итого:		96,2

М 1:70

Заказчик	Согласованно	Дата	Подпись	Адрес: г.Раменское ул. Мира 5, кв. 15			
		23.11.22			Стадия	Лист	Листов
Заказчик							
Дизайнер	Чапланова П.О			Квартира	POLINA CHAPLANOVA DESIGN		
				План расстановки мебели 3 вариант			