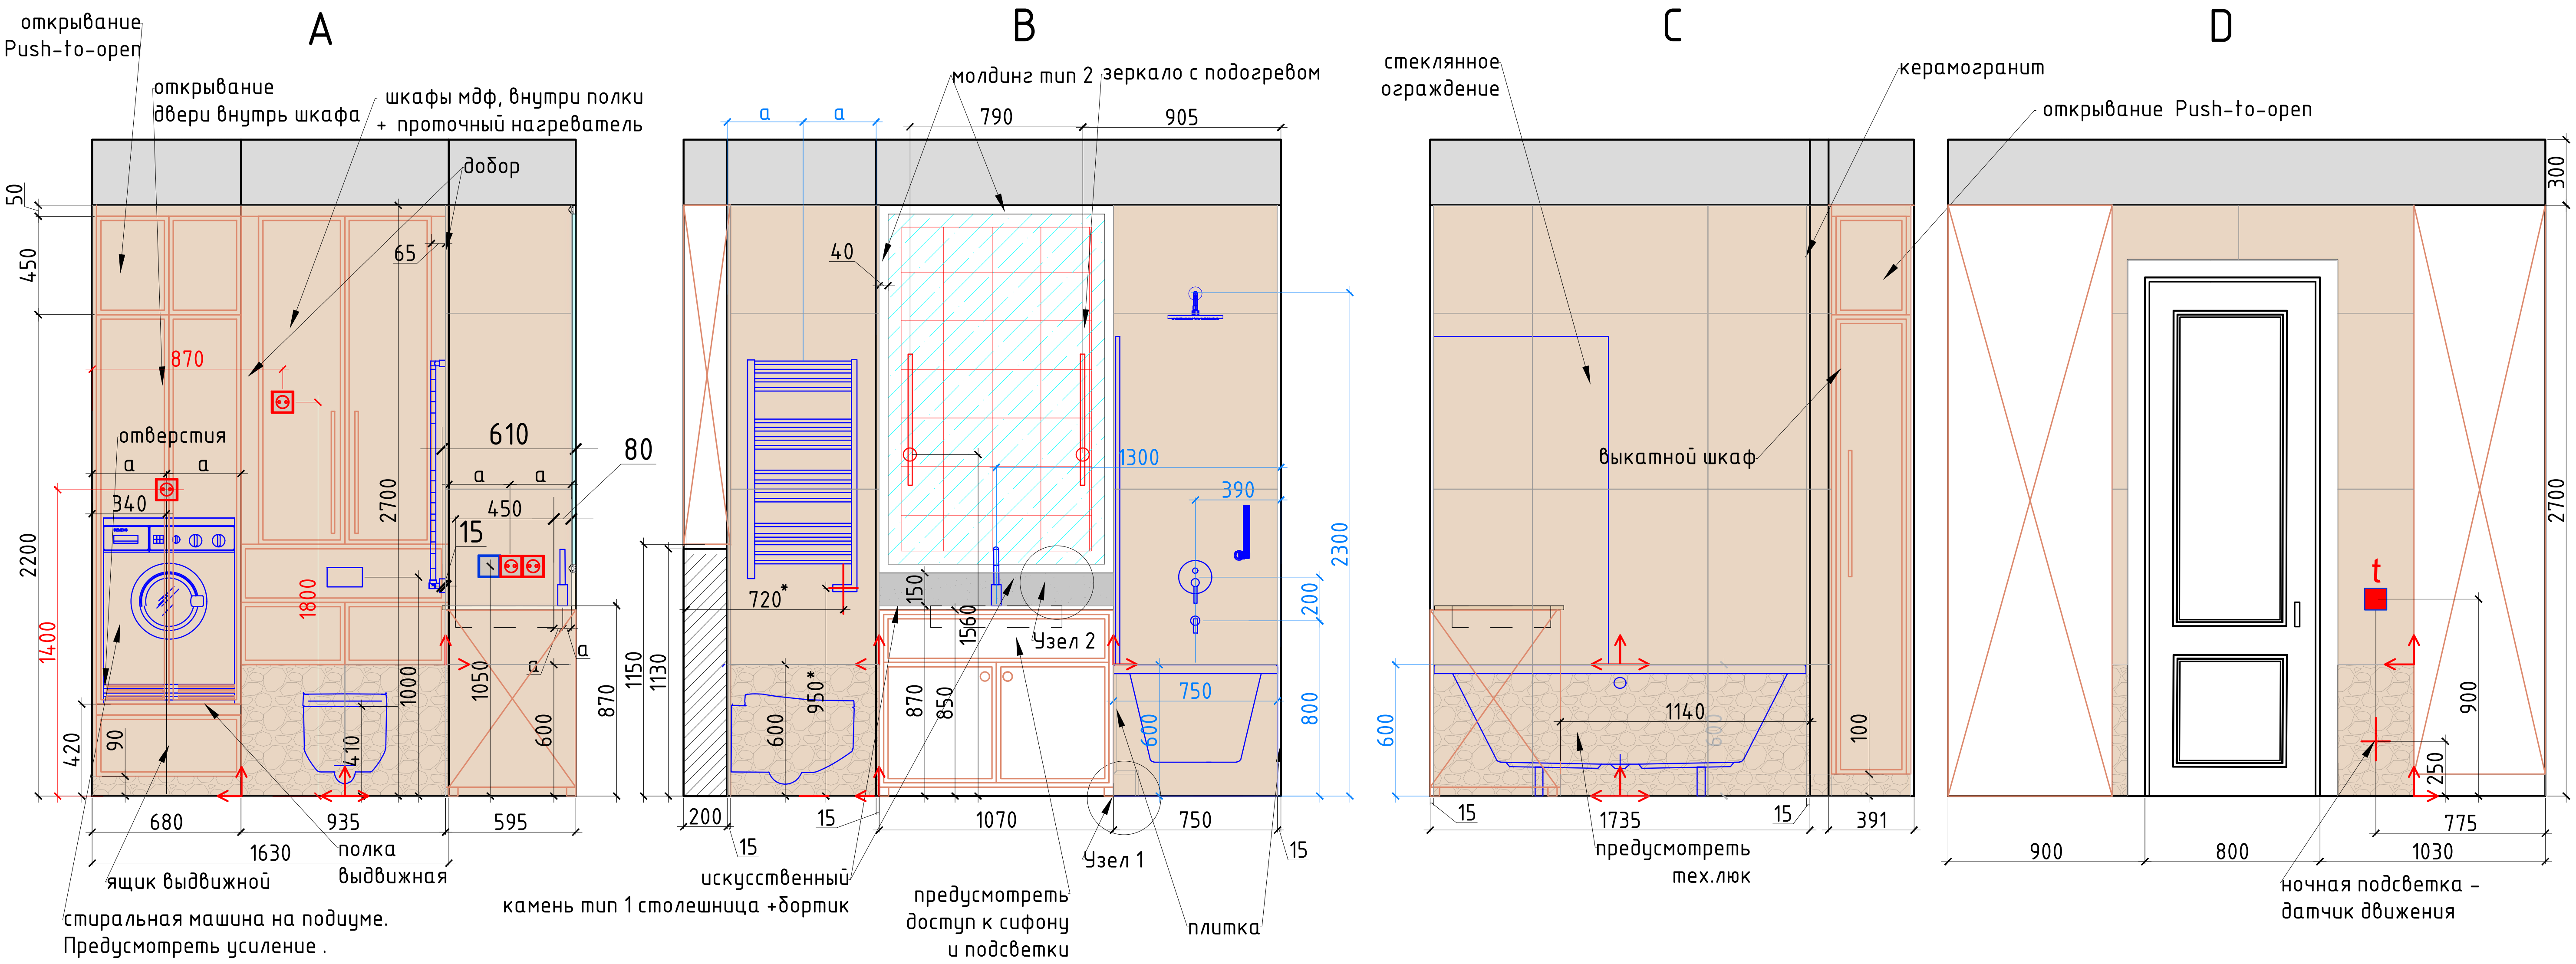

Внутренние наполнение шкафов согласовывается с Заказчиком перед производством.
Данный чертеж не может служить для производства столярных изделий,
а является исключительно техническим заданием
для конструктора по мебели
*Привязку сантехники и полотенцесушителя смотреть совместно с тех.картами на оборудования

Условные обозначения:

керамогранит тип 2 80х80

керамогранит тип 3 80х80

зеркало

молдинг тип 2 40х17

зона подогрева зеркала

мебель по индивидуальным размерам

Электрический вывод/подсветка

Розетка

Выключатель

Плитка разложена с учетом шва 2 мм.

Начало раскладки плитки по центру стены, если не указаны размеры

мебель по индивидуальным размерам

Учесть, что плитка на стенах разложена за ванной и раковиной.

Узел 2 М 1:8

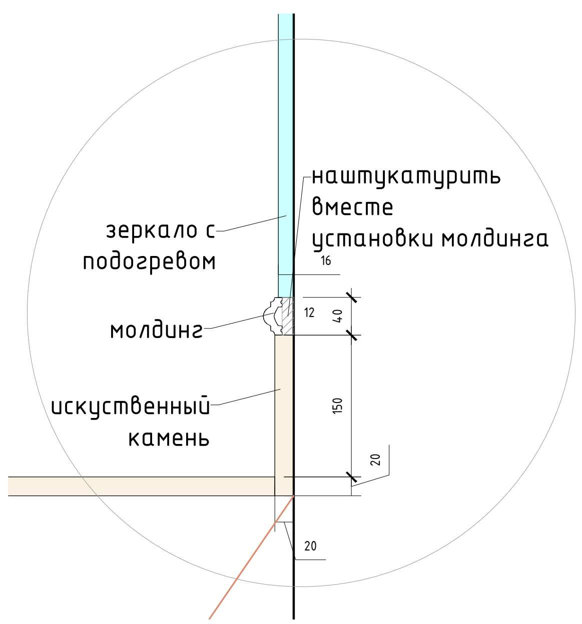

Узел 1. М 1: 8 .Цоколь ванны

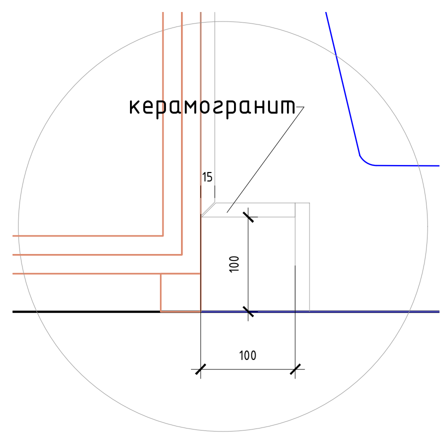

М 1:30

Заказчик	Согласованно	Дата	Подпись	Адрес: г.Раменское ул. Мира 5, кв. 15	Стадия	Лист	Листов
		09.03.23				53	60
Заказчик							
Дизайнер	Чапланова П.О			Квартира	POLINA CHAPLANOVA DESIGN		
				Разверти Ванная комната №8			