


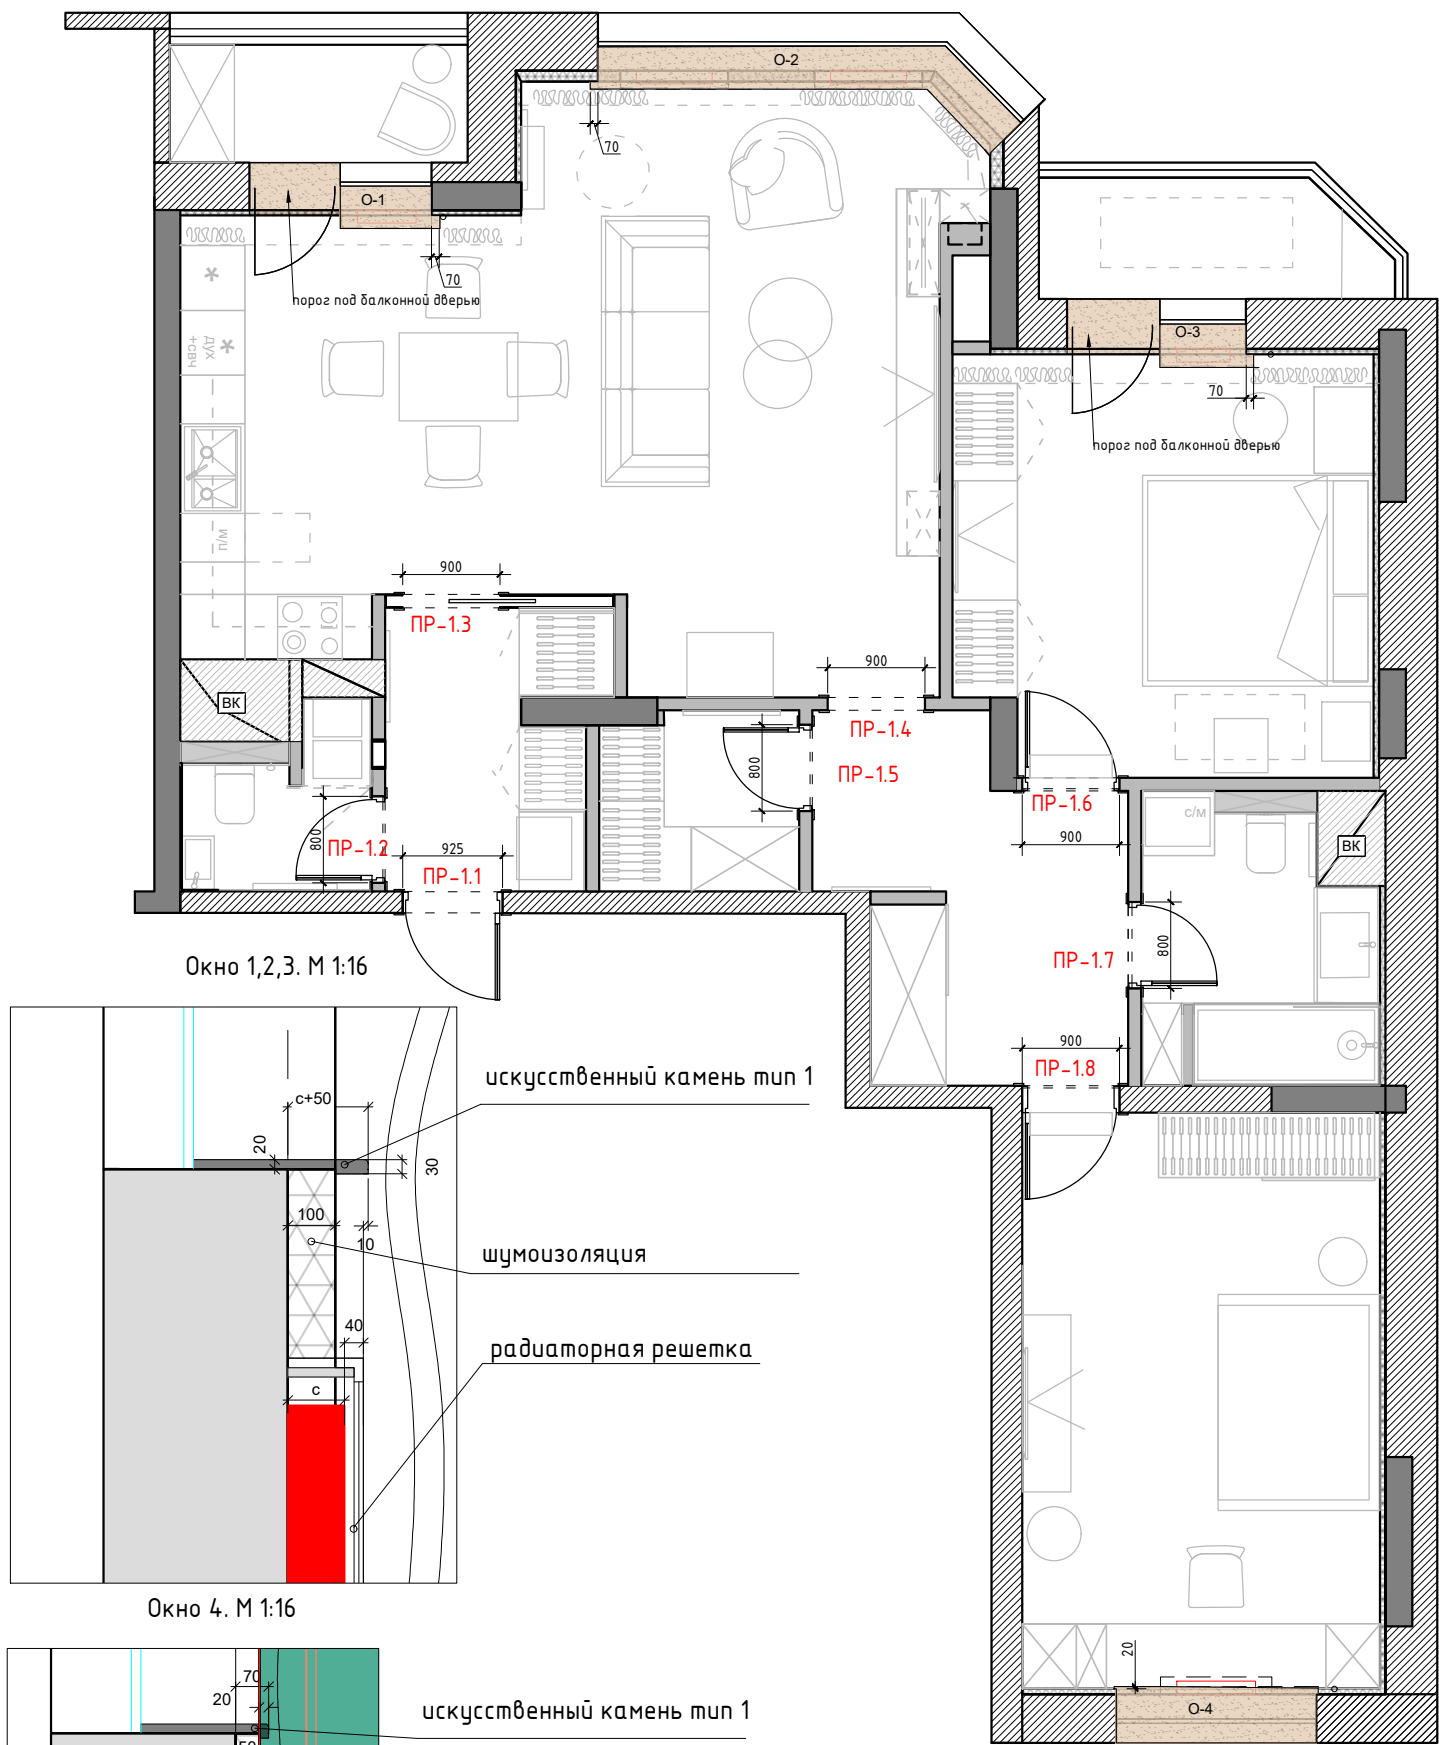


Условные обозначения:
Искусственный камень тип 1

Примечание: Перед производством подоконников произвести замеры по месту, учесть глубину радиаторной решетки. Перед производством дверей произвести замеры по месту.

Спецификация заполнения дверных проемов									
№	Марка проема	Вид проема	Вид двери	Тип откр.	Замок	Ширина проема (мм)	Высота проема от учп (мм)	Толщина стены (мм)	Примечание
1	ПР-1.1	Д	1	П	+	925	2000	200	входная металлическая дверь + накладка на дверь+наличник+фальшпанель
2	ПР-1.2	Д	2	П	+	800	2370	120	наличник с двух сторон
3	ПР-1.3	Д	2	РД	-	1720*	2395*	125*	наличник с двух сторон
4	ПР-1.4	ПОР	-	-	-	900	2370	120	наличник с двух сторон
5	ПР-1.5	Д	2	Л	-	800	2370	120	наличник с двух сторон
6	ПР-1.6	Д	2	П	+	900	2370	120	наличник со стороны коридора полный наличник со стороны спальни неполный
7	ПР-1.7	Д	2	Л	+	800	2370	120	наличник с двух сторон
8	ПР-1.8	Д	2	Л	+	900	2370	120	наличник со стороны коридора полный наличник со стороны детской неполный

Примечание: Д – дверь ПОР – портал
П – правое открывание Л – левое открывание РД – скрытая раздвижная дверь в пеналы
* точные размеры проема уточнить у производителя пенала и двери.
Предусмотрено полотно двери 800х2300h

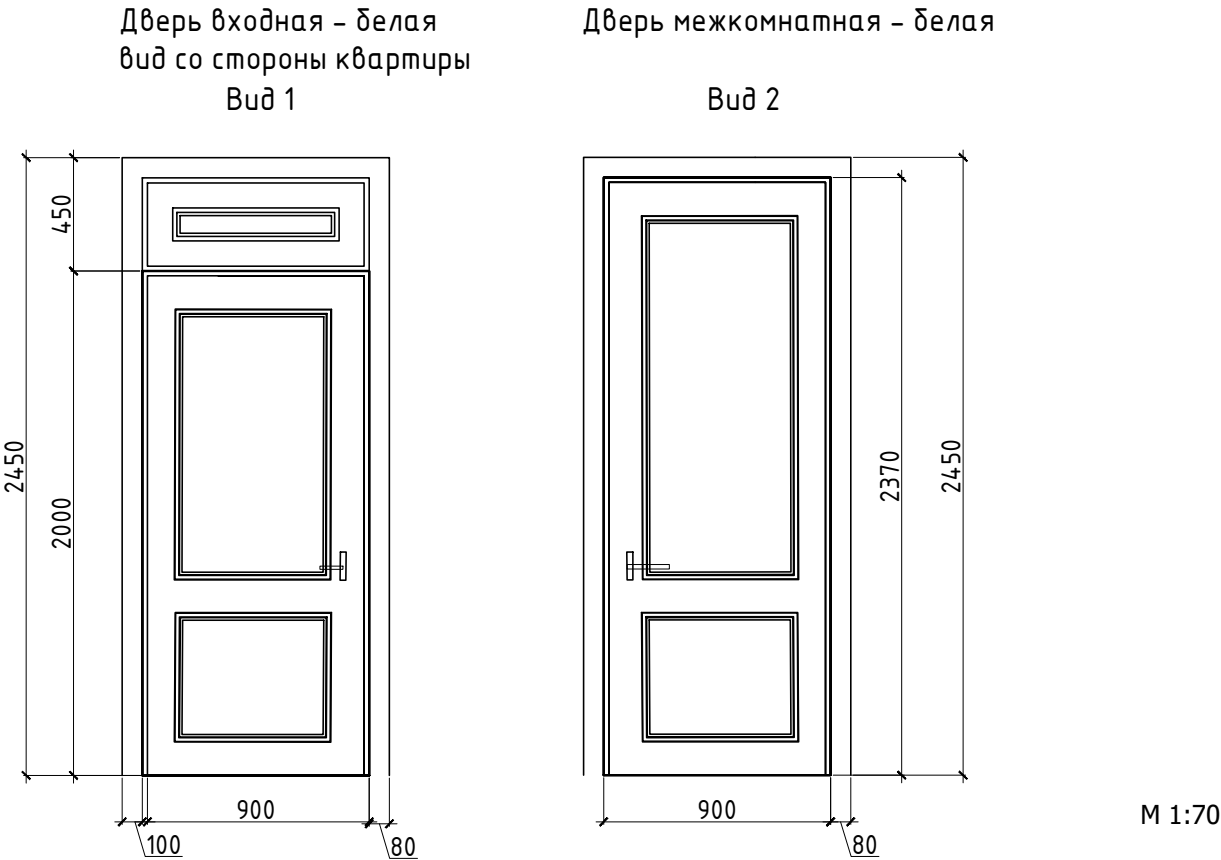

Заказчик	Согласованно	Дата	Подпись	Адрес: г.Раменское ул. Мира 5, кв. 15			
		09.03.23			Стадия	Лист	Листов
Заказчик						42	60
Дизайнер	Чапланова П.О			Квартира	POLINA CHAPLANOVA DESIGN		
				Схема заполнения дверных и оконных проемов			