

Камень акриловый

1 Санузел

Столешница + бортик

3 Кухня

Столешница + фартук

9 Ванная комната


Столешница+ бортик+ раковина


Подоконники+ пороги балкона

Пример камня

https://www.stoleshka.ru/catalog/corian/beige_fieldstone_f/



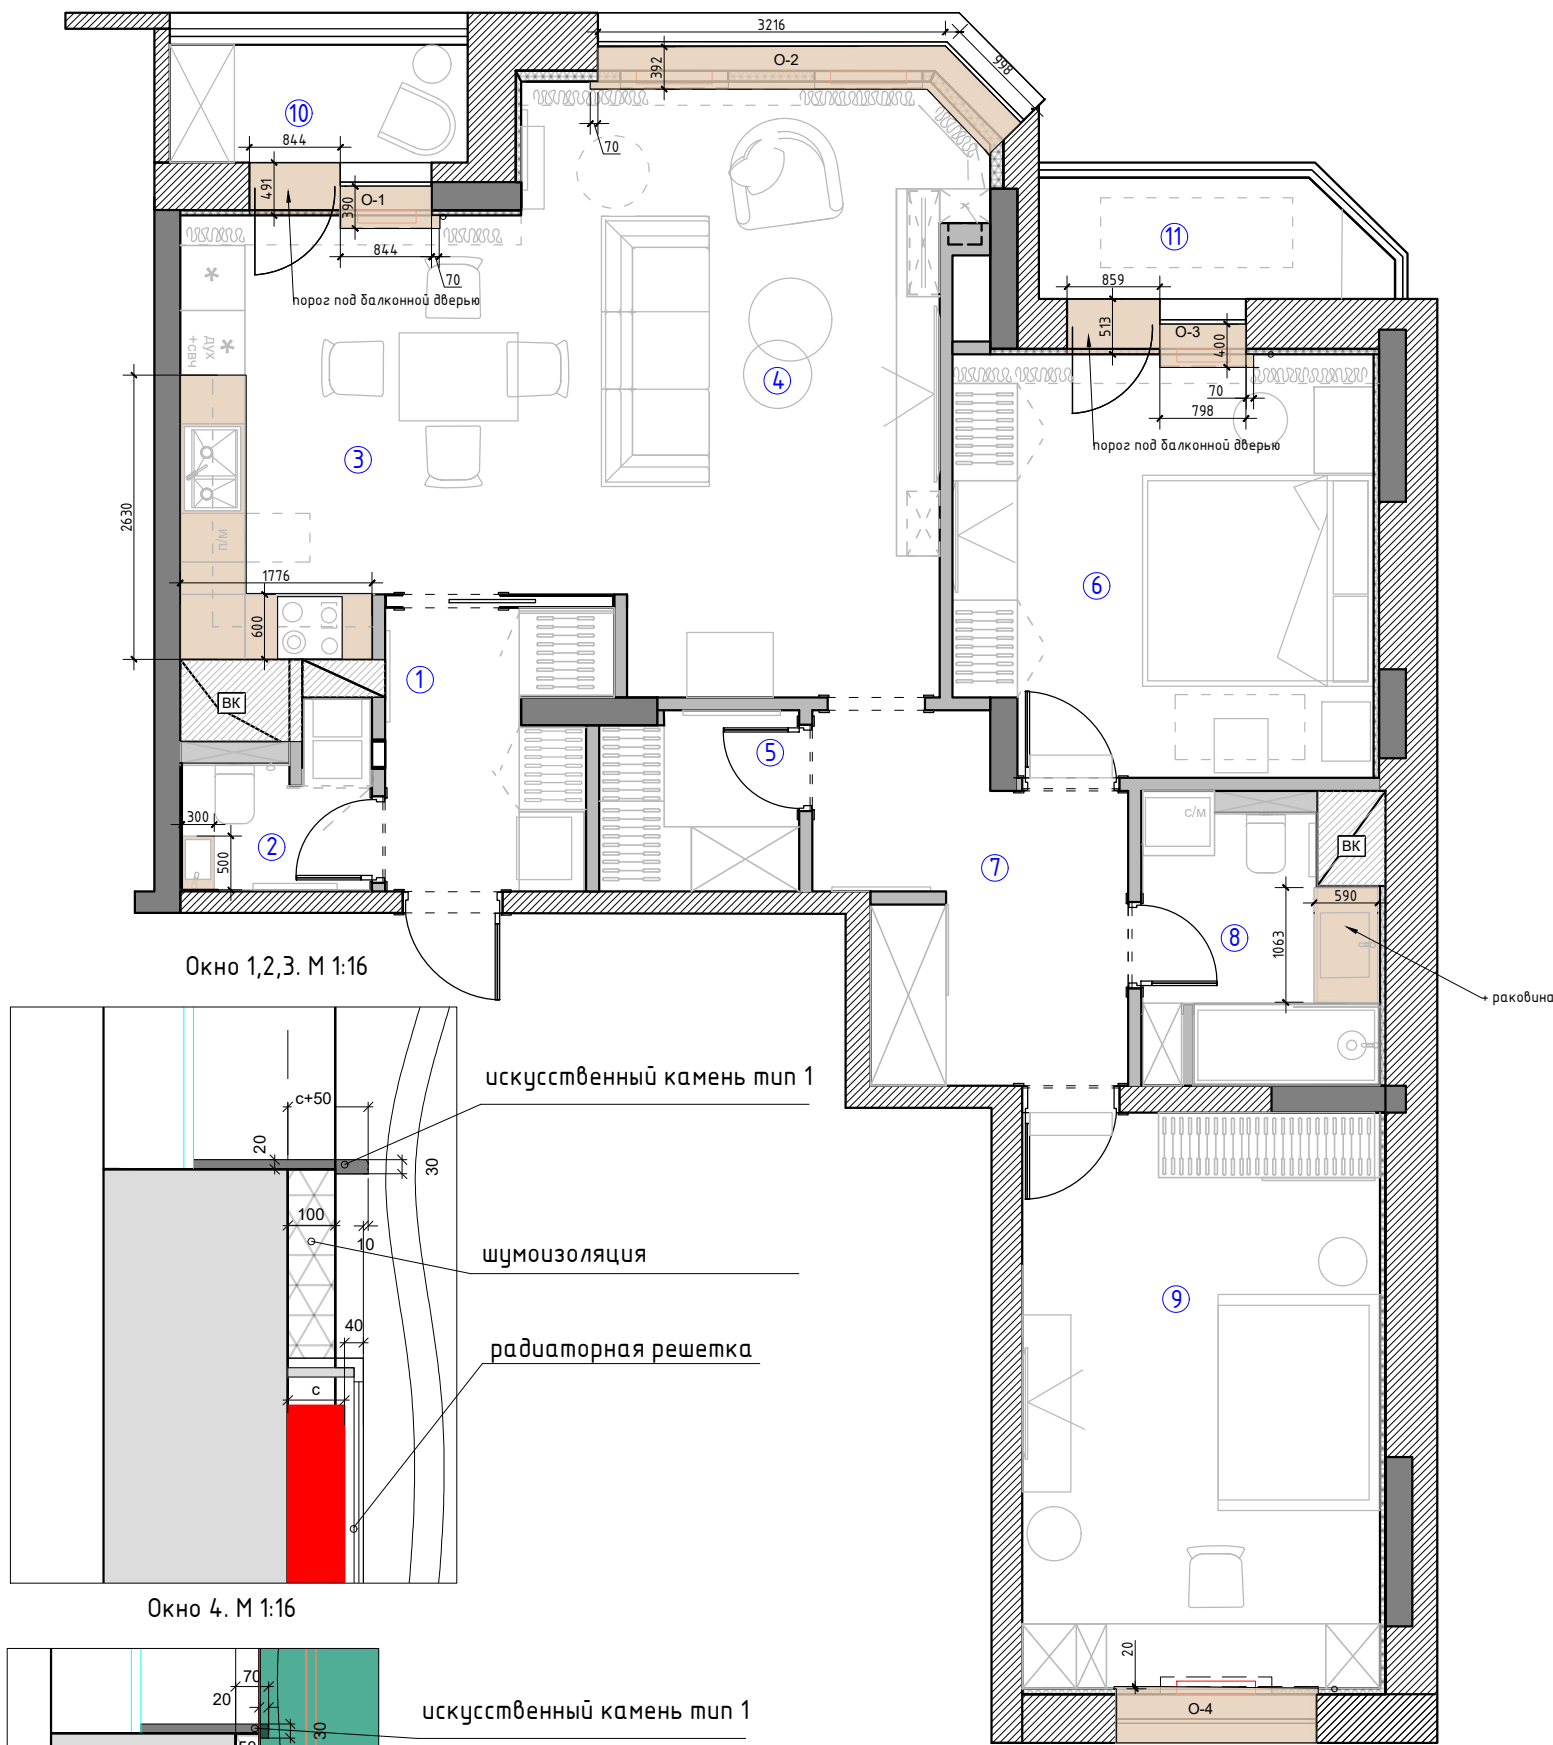

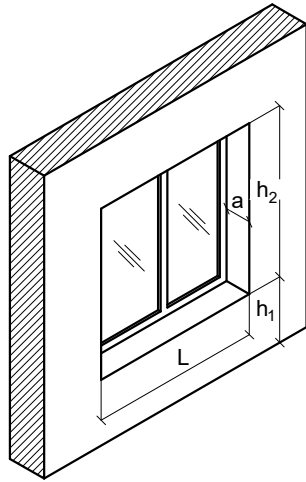Спецификация оконных проёмов				
				
Обозначение	L	h ₁	h ₂	a
O-1	1687	850	1640	280*
O-2	4020	1070	1788	200*
O-3	1657	900	1640	200*
O-4	1852	900	1640	280*

*Замеры по существующему подоконнику

- Условные обозначения
- 0,000 - за отметку 0,000 принят уровень существующего пола в квартире;
 - дверной проём;
 - оконный проём;
 - радиатор;
 - ВК - ввод водопровода и канализация;

Экспликация помещений

№№ комн.	Характеристики комнат и помещений	Общая площадь
		всего
1	Прихожая	5,0
2	Санузел гостевой	2,7
3	Кухня	12,1
4	Гостиная	21,8
5	Гардеробная	3,0
6	Мастер спальня	14,8
7	Холл	8,2
8	Ванная комната	5,5
9	Детская комната	17,6
10	Лоджия 1	3,0
11	Лоджия 2	3,4
Итого:		97,1

М 1:70

Заказчик	Согласованно	Дата	Подпись	Адрес: г.Раменское ул. Мира 5, кв. 15			
		09.03.23			Стадия	Лист	Листов
Заказчик						42	60
Дизайнер	Чапанова П.О			Квартира	POLINA CHAPLANOVA DESIGN		
				Схема заполнения дверных и оконных проемов			

Формат А3



М 1:70

Примечание: 3D-визуализации интерьера могут частично отличаться от чертеже и даны для понимания общей концепции.
Дизайн-проект реализуется по рабочей документации.

Заказчик	Согласованно	Дата	Подпись	Адрес: г.Раменское ул. Мира 5, кв. 15			
Заказчик		09.03.23			Стадия	Лист	Листов
Дизайнер	Чапланова П.О			Квартира		8	60
				3-д Визуализация. Санкзел №2	POLINA CHAPLANOVA DESIGN		



М 1:70

Примечание: 3D-визуализации интерьера могут частично отличаться от чертеже и даны для понимания общей концепции.
Дизайн-проект реализуется по рабочей документации.

Заказчик	Согласованно	Дата	Подпись	Адрес: г.Раменское ул. Мира 5, кв. 15			
Заказчик		09.03.23			Стадия	Лист	Листов
Дизайнер	Чапланова П.О			Квартира		10	60
				3-д Визуализация. Кухня №3	POLINA CHAPLANOVA DESIGN		



М 1:70

Примечание: 3D-визуализации интерьера могут частично отличаться от чертеже и даны для понимания общей концепции.
Дизайн-проект реализуется по рабочей документации.


Заказчик	Согласованно	Дата	Подпись	Адрес: г.Раменское ул. Мира 5, кв. 15			
		09.03.23			Стадия	Лист	Листов
Заказчик						14	60
Дизайнер	Чапланова П.О			Квартира	POLINA CHAPLANOVA DESIGN		
				3-д Визуализация. Гостиная №4			



М 1:70




Примечание: 3D-визуализации интерьера могут частично отличаться от чертеже и даны для понимания общей концепции.
Дизайн-проект реализуется по рабочей документации.

Заказчик	Согласованно	Дата	Подпись	Адрес: г.Раменское ул. Мира 5, кв. 15			
		09.03.23			Стадия	Лист	Листов
Заказчик						25	60
Дизайнер	Чапланова П.О			Квартира	POLINA CHAPLANOVA DESIGN		
				3-д Визуализация. Ванная комната №8			

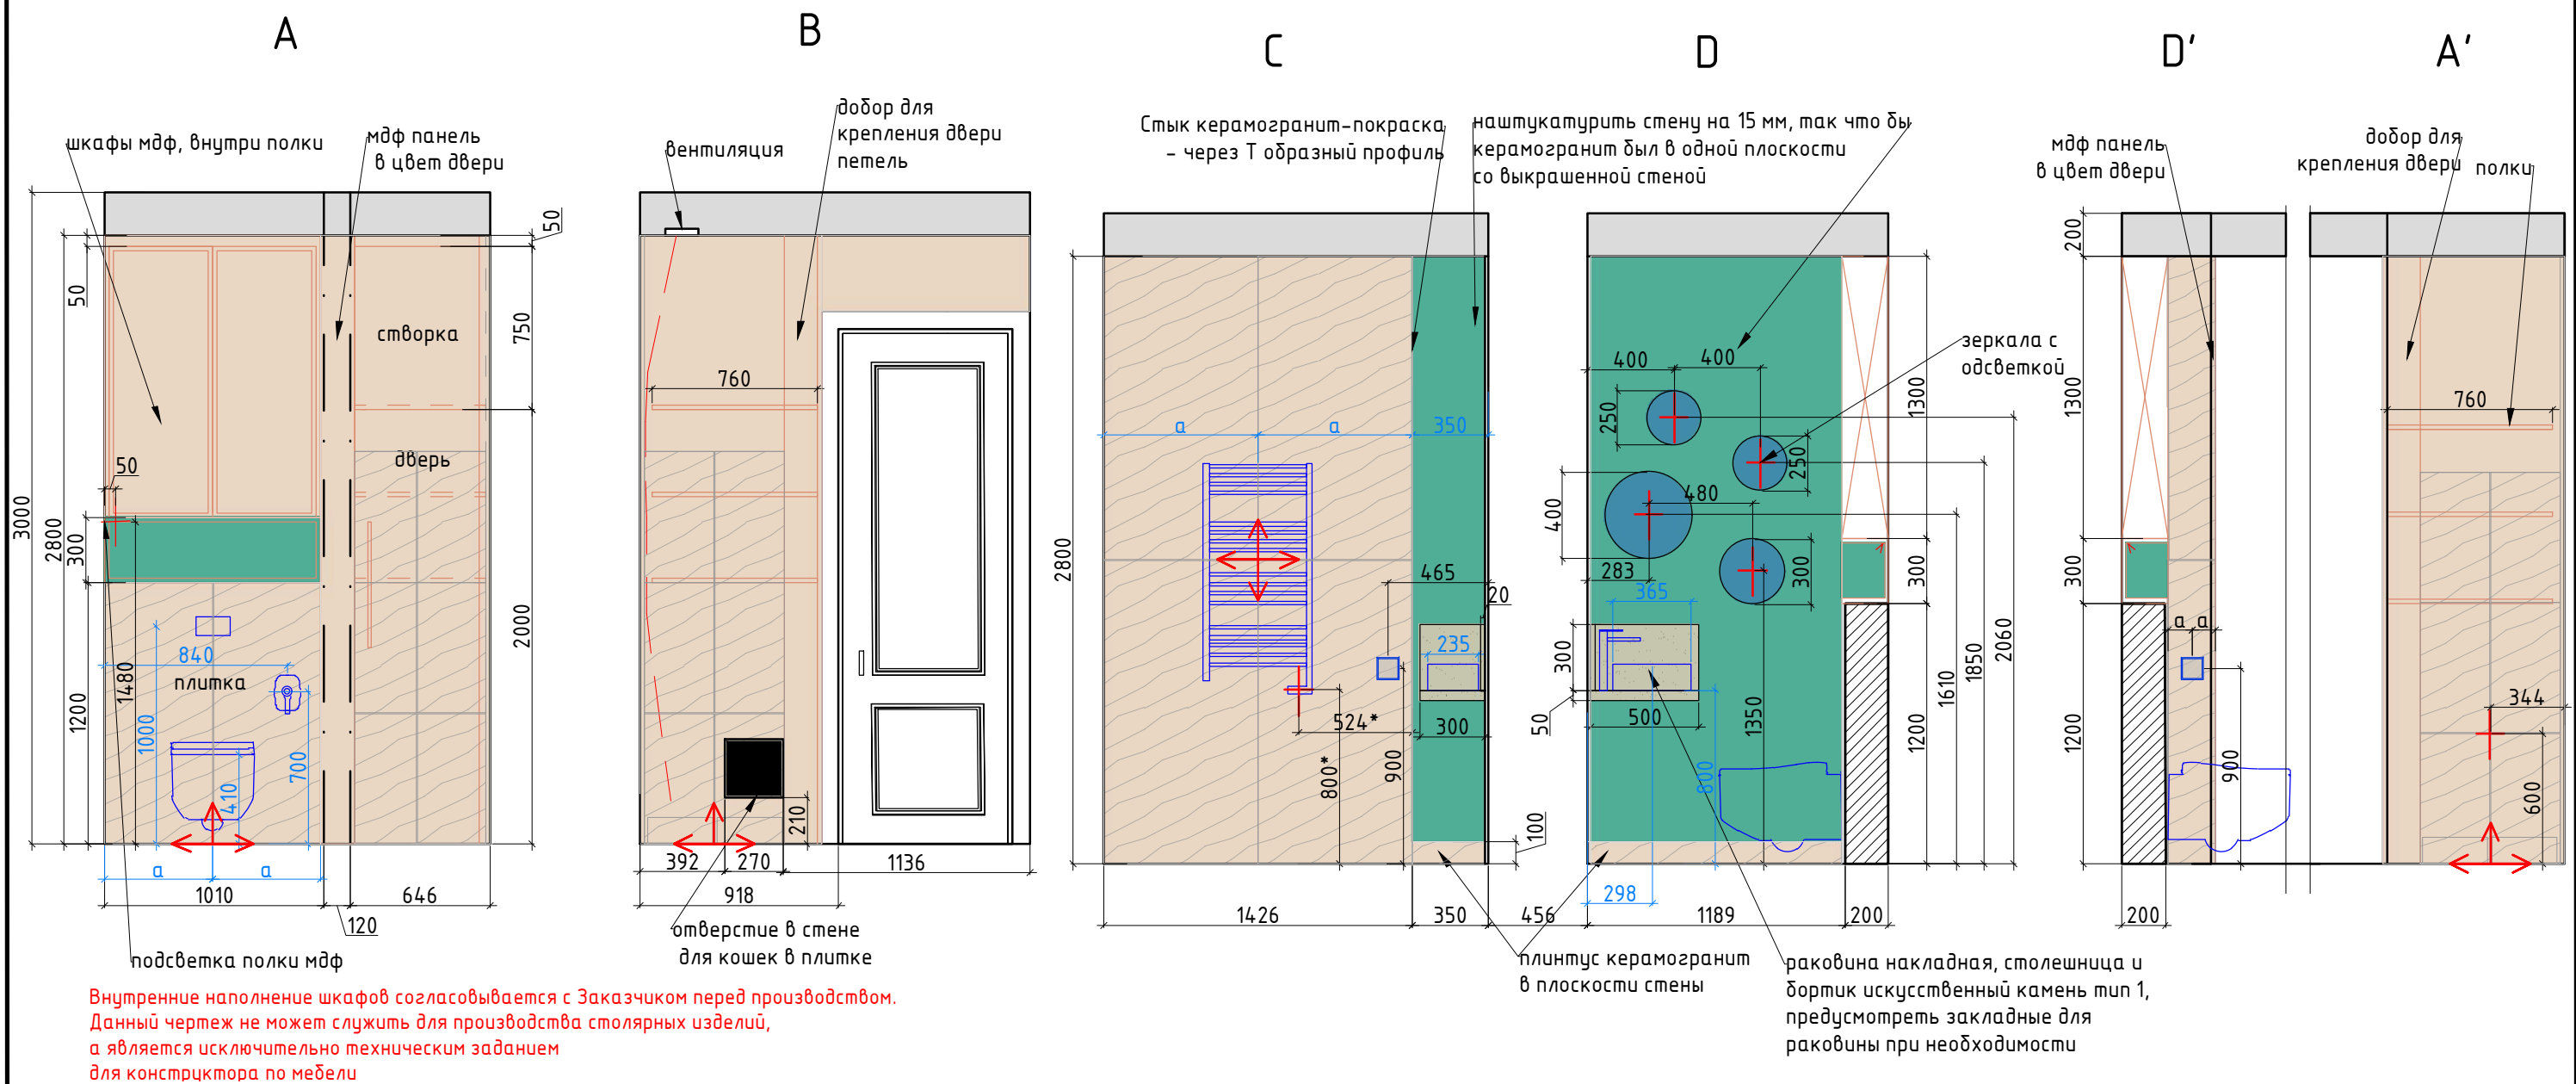


М 1:30

Заказчик	Согласованно	Дата	Подпись	Адрес: г.Раменское ул. Мира 5, кв. 15			
		09.03.23			Стадия	Лист	Листов
Заказчик						45	60
Дизайнер	Чапланова П.О			Квартира	POLINA CHAPLANOVA DESIGN		
				Разверти Санузла, №2			

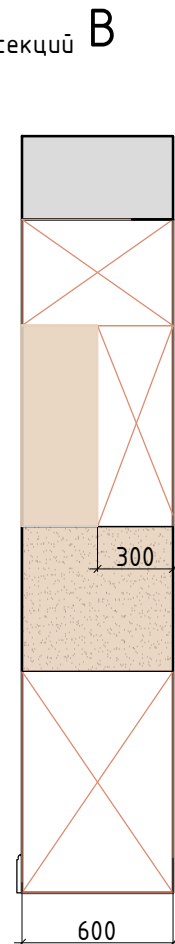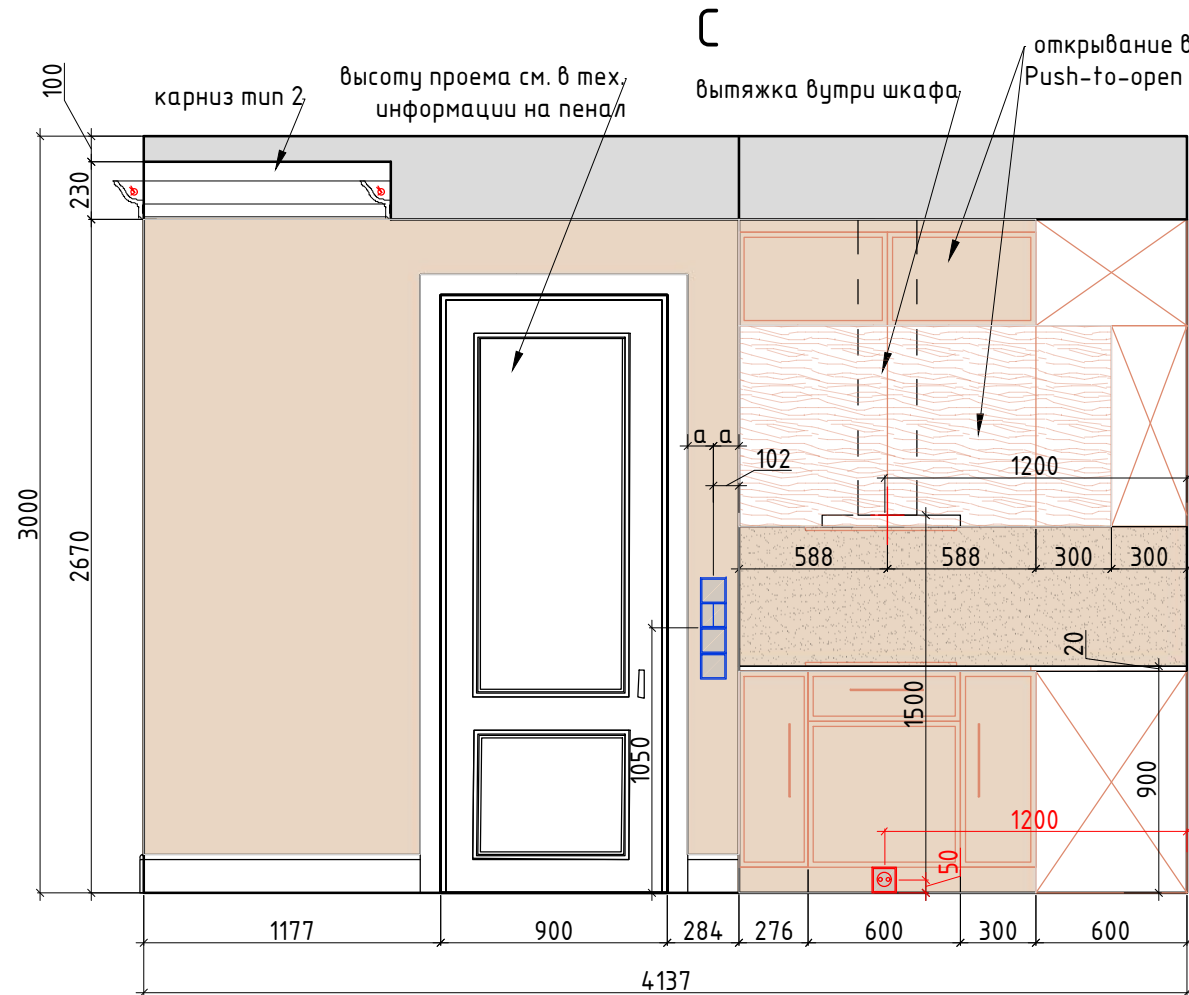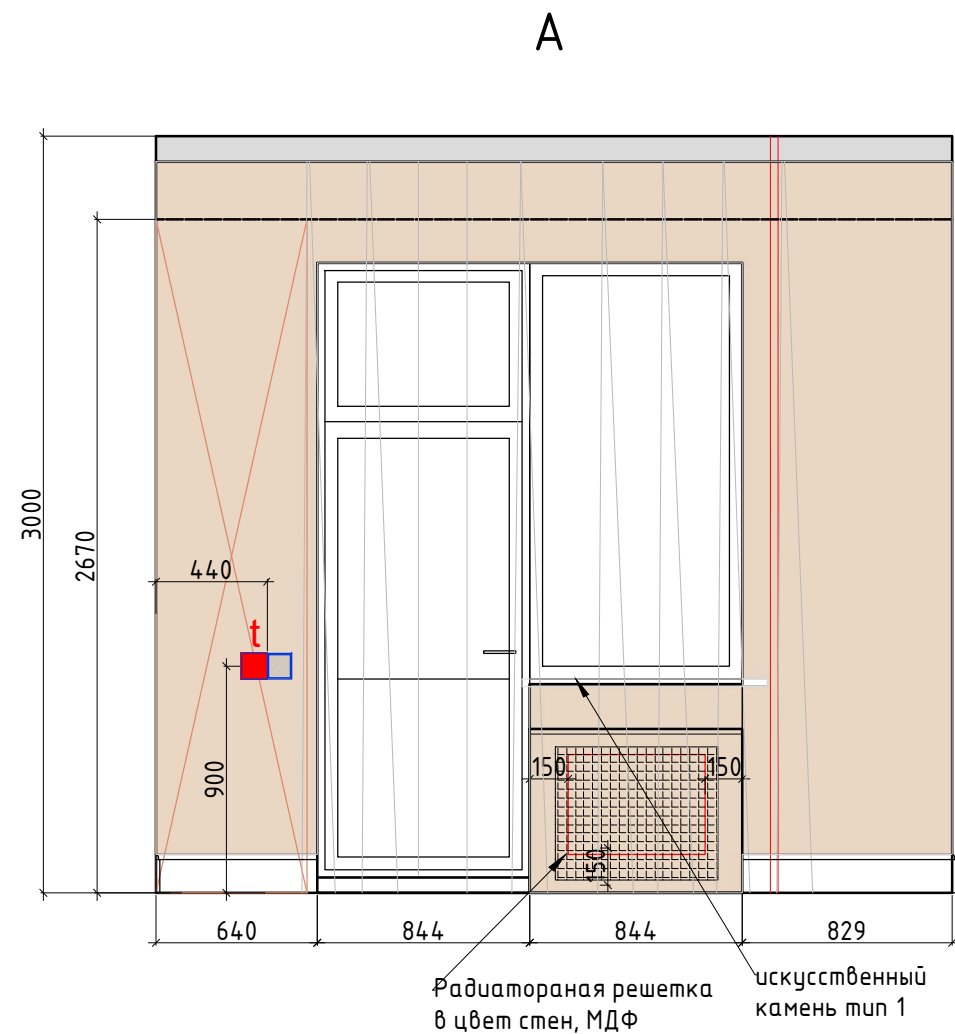

Внутреннее наполнение шкафов согласовывается с Заказчиком перед производством. Данный чертеж не может служить для производства столярных изделий, а является исключительно техническим заданием для конструктора по мебели

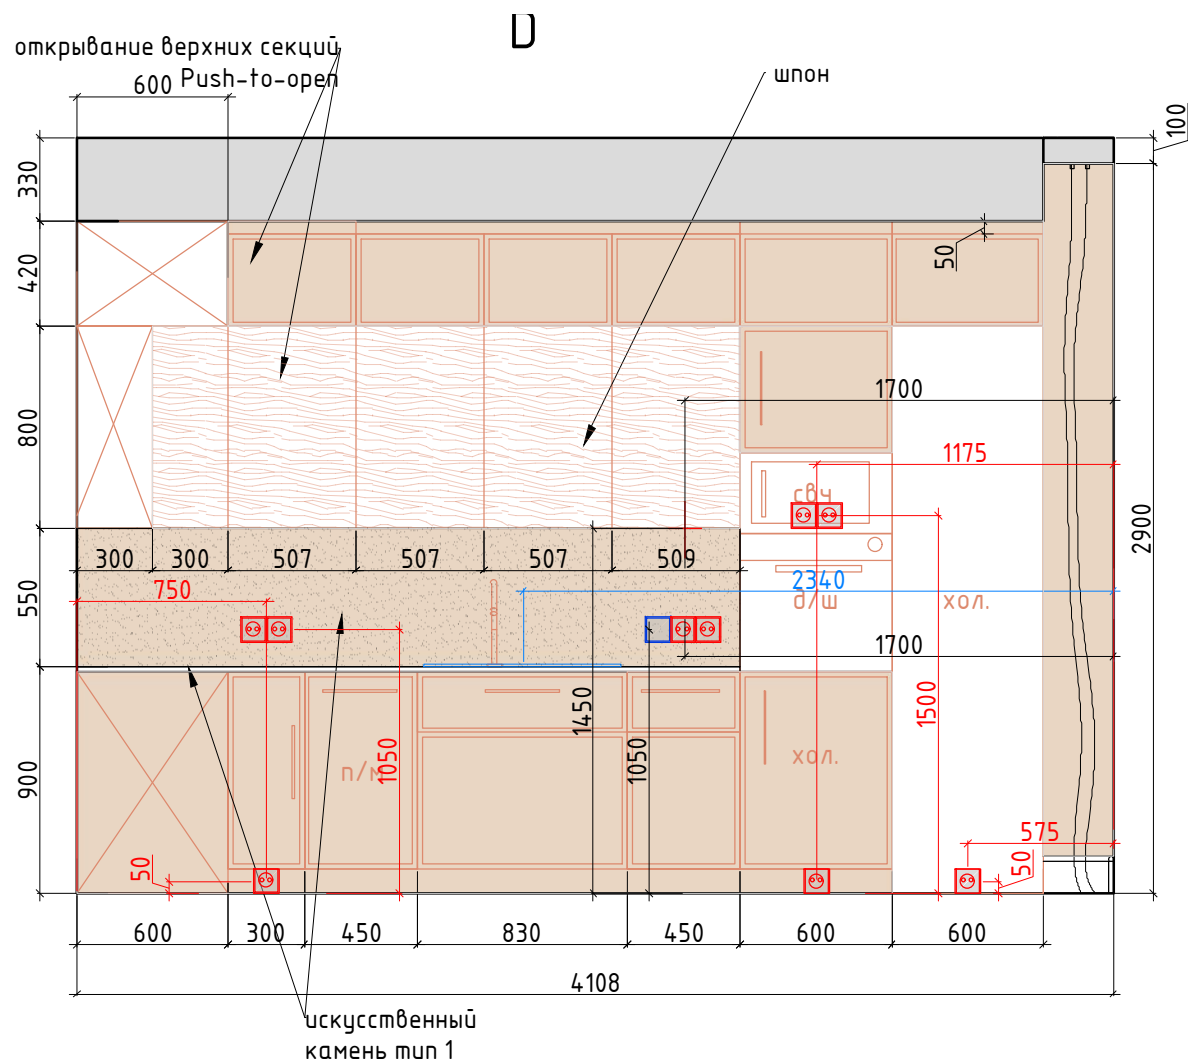

Условные обозначения:



покраска тип 1



искусственный камень тип 1



мебель по индивидуальным размерам



карниз тип 2 121x156h



Электрический вывод/подсветка



Розетка

Выключатель

М 1:30

Заказчик	Согласованно	Дата	Подпись	Адрес: г.Раменское ул. Мира 5, кв. 15			
		09.03.23			Стадия	Лист	Листов
Заказчик						46	60
Дизайнер	Чапланова П.О			Квартира	POLINA CHAPLANOVA DESIGN		
				Разверти Кухни, №3			

