



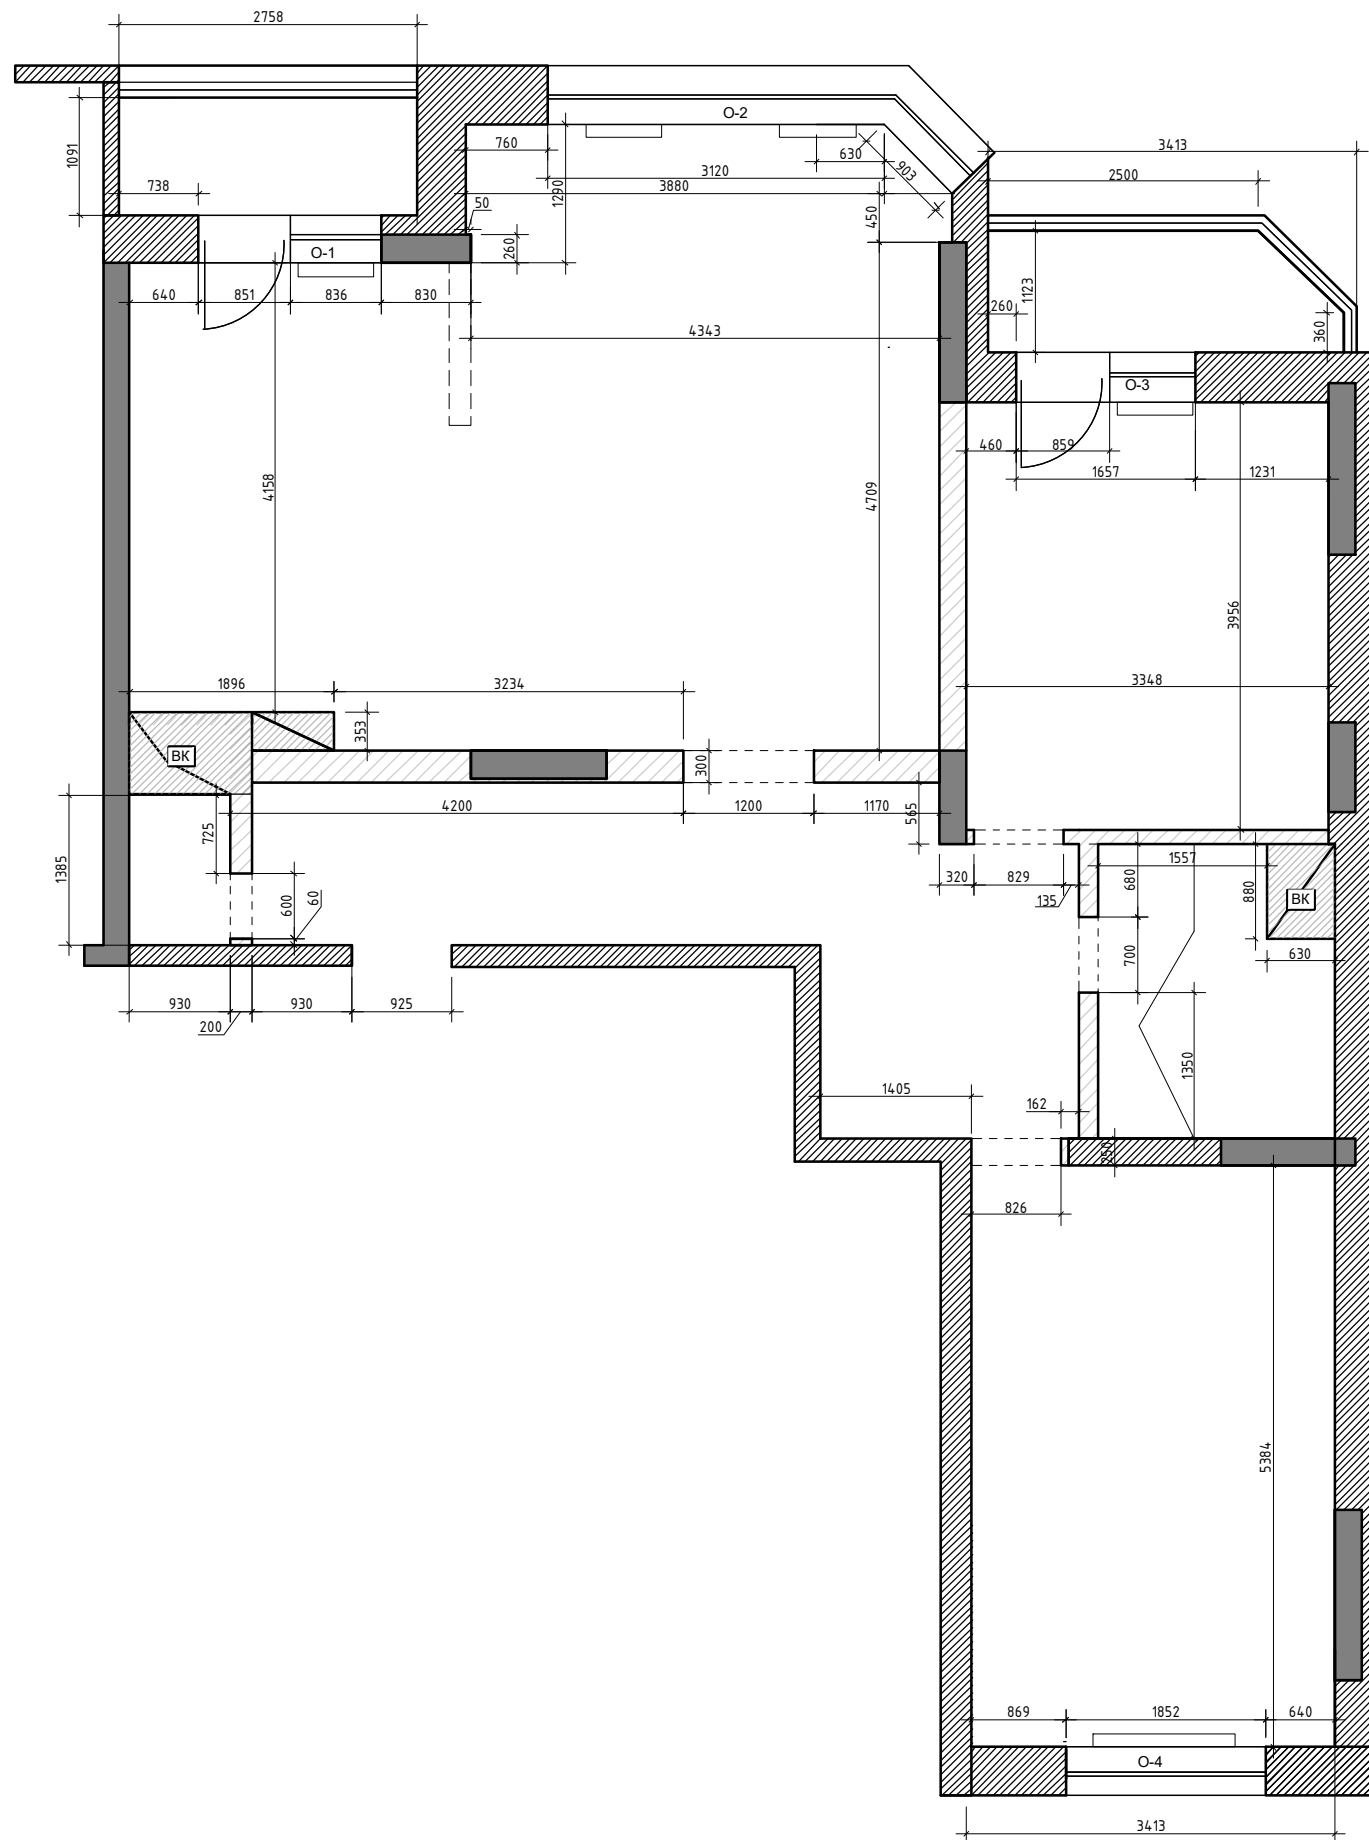

Спецификация оконных проёмов

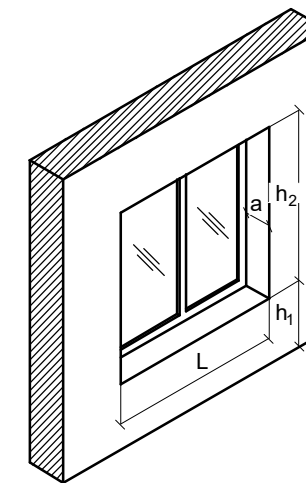

Обозначение	L	h ₁	h ₂	a
О-1	1687	850	1640	280*
О-2	4020	1070	1788	200*
О-3	1657	900	1640	200*
О-4	1852	900	1640	280*

*Замеры по существующему подоконнику

Условные обозначения

- 0,000 – за отметку 0,000 принят уровень существующего пола в квартире;
- дверной проём;
- оконный проём;
- радиатор;
- БК – ввод водопровода и канализация;

Примечание: замеры производились в жилой квартире с мебелью по отделочным материалам.

М 1:70

Заказчик	Согласованно	Дата	Подпись	Адрес: г.Раменское ул. Мира 5, кв. 15			
		09.03.23			Стадия	Лист	Листов
Заказчик						4	60
Дизайнер	Чапанова П.О			Квартира	POLINA CHAPLANOVA DESIGN		
				Обмерный план			



Примечание: 3D-визуализации интерьера могут частично отличаться от чертеже и даны для понимания общей концепции.
Дизайн-проект реализуется по рабочей документации.

Заказчик	Согласованно	Дата	Подпись	Адрес: г.Раменское ул. Мира 5, кв. 15					
		09.03.23			Стадия	Лист	Листов		
Заказчик						12	60		
Дизайнер	Чапанова П.О				POLINA CHAPLANOVA DESIGN				
				3-д Визуализация. Гостиная №4					



М 1:70

Примечание: 3D-визуализации интерьера могут частично отличаться от чертеже и даны для понимания общей концепции.
Дизайн-проект реализуется по рабочей документации.

Заказчик	Согласованно	Дата	Подпись	Адрес: г.Раменское ул. Мира 5, кв. 15			
		09.03.23			Стадия	Лист	Листов
Заказчик						17	60
Дизайнер	Чапанова П.О			Квартира	POLINA CHAPLANOVA DESIGN		
				3-д Визуализация. Спальня №6			



М 1:70

Примечание: 3D-визуализации интерьера могут частично отличаться от чертеже и даны для понимания общей концепции.
Дизайн-проект реализуется по рабочей документации.

Заказчик	Согласованно	Дата	Подпись	Адрес: г.Раменское ул. Мира 5, кв. 15			
		09.03.23			Стадия	Лист	Листов
Заказчик						21	60
Дизайнер	Чапланова П.О			Квартира	POLINA CHAPLANOVA DESIGN		
				3-д Визуализация. Детская комната №8			



М 1:70

Примечание: 3D-визуализации интерьера могут частично отличаться от чертеже и даны для понимания общей концепции.
Дизайн-проект реализуется по рабочей документации.

Заказчик	Согласованно	Дата	Подпись	Адрес: г.Раменское ул. Мира 5, кв. 15			
		09.03.23			Стадия	Лист	Листов
Заказчик						26	60
Дизайнер	Чапанова П.О			Квартира	POLINA CHAPLANOVA DESIGN		
				3-д Визуализация. Балкон №10			



М 1:70

Примечание: 3D-визуализации интерьера могут частично отличаться от чертеже и даны для понимания общей концепции.
Дизайн-проект реализуется по рабочей документации.

Заказчик	Согласованно	Дата	Подпись	Адрес: г.Раменское ул. Мира 5, кв. 15			
		09.03.23			Стадия	Лист	Листов
Заказчик						27	60
Дизайнер	Чапанова П.О			Квартира	POLINA CHAPLANOVA DESIGN		
				3-д Визуализация. Балкон №11			



Примечание:


- УСЛОВНЫЕ ОБОЗНАЧЕНИЯ:

12 -Камера видеонаблюдения
См. проект разела ВН


№№ комн.	Характеристики комнат и помещений	Общая площадь
		всего
1	Прихожая	5,0
2	Санузел гостевой	2,7
3	Кухня	12,1
4	Гостиная	21,8
5	Гардеробная	3,0
6	Мастер спальня	14,8
7	Холл	8,2
8	Ванная комната	5,5
9	Детская комната	17,6
10	Лоджия 1	3,0
11	Лоджия 2	3,4
		97,1
Итого:		

Заказчик	Согласованно	Дата	Подпись	Адрес: г.Раменское ул. Мира 5, кв. 15			
		09.03.23			Стадия	Лист	Листов
Заказчик						35	60
Дизайнер	Чапланова П.О			Квартира	POLINA CHAPLANOVA DESIGN		
				План потолков с размерами и декором			
				М 1:50			

Разрез 1-1. Гостиная

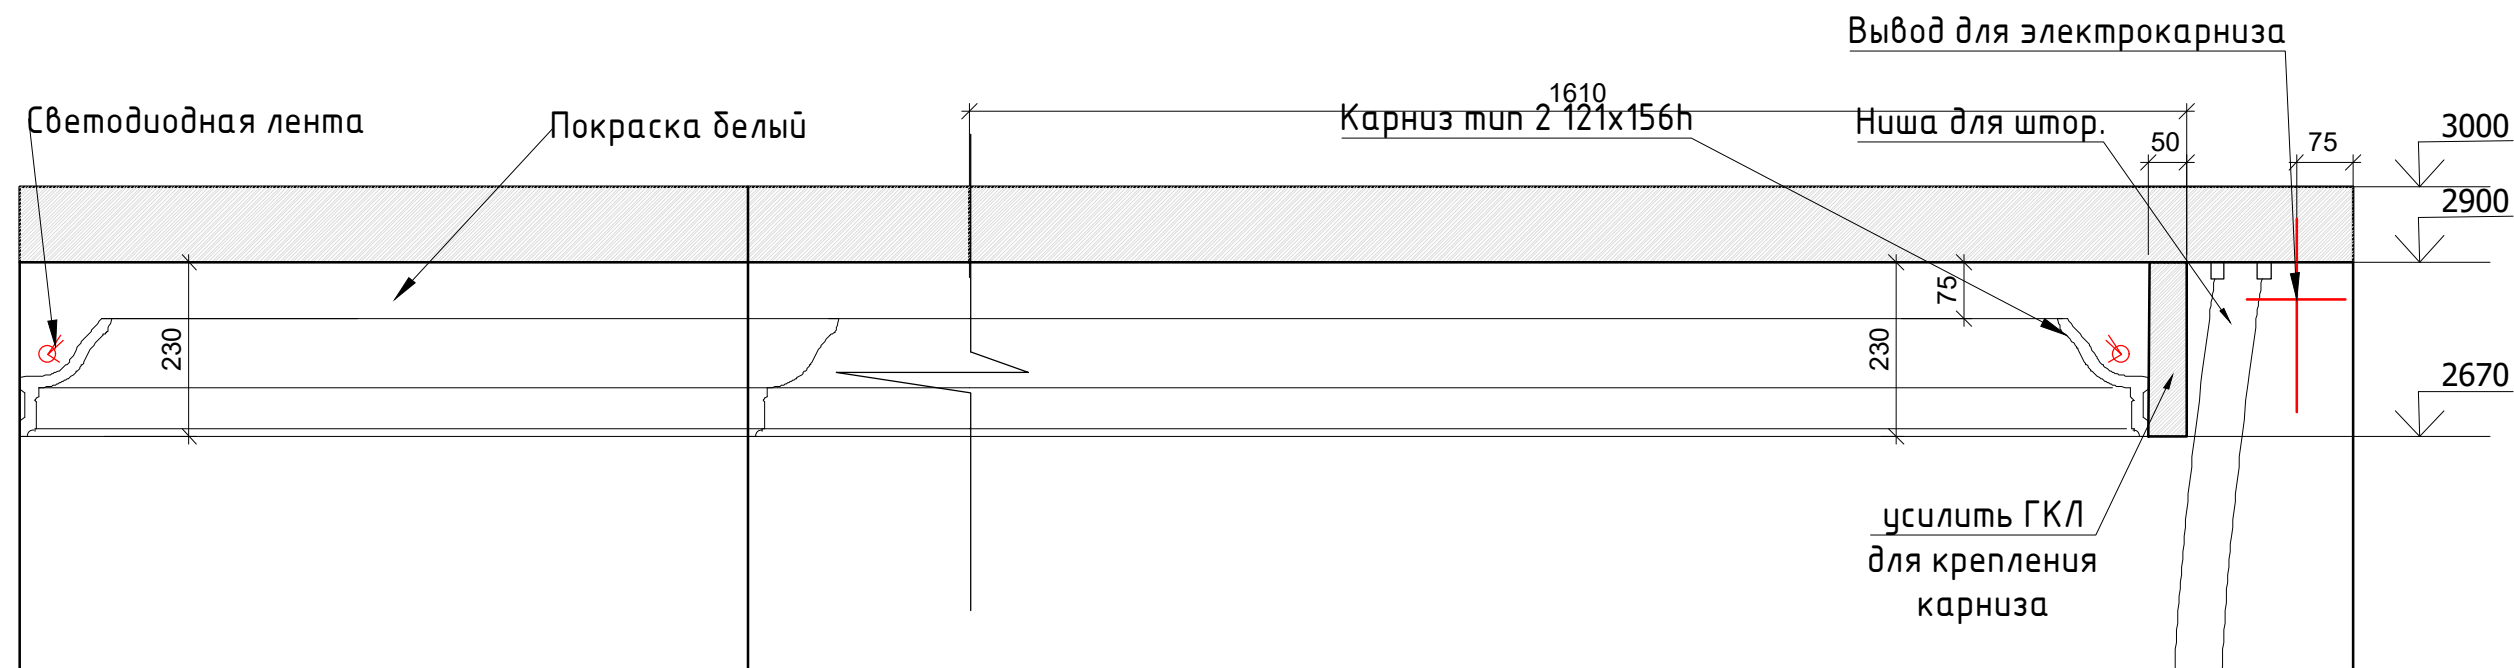


Разрез 2-2. Гостиная -Кухня

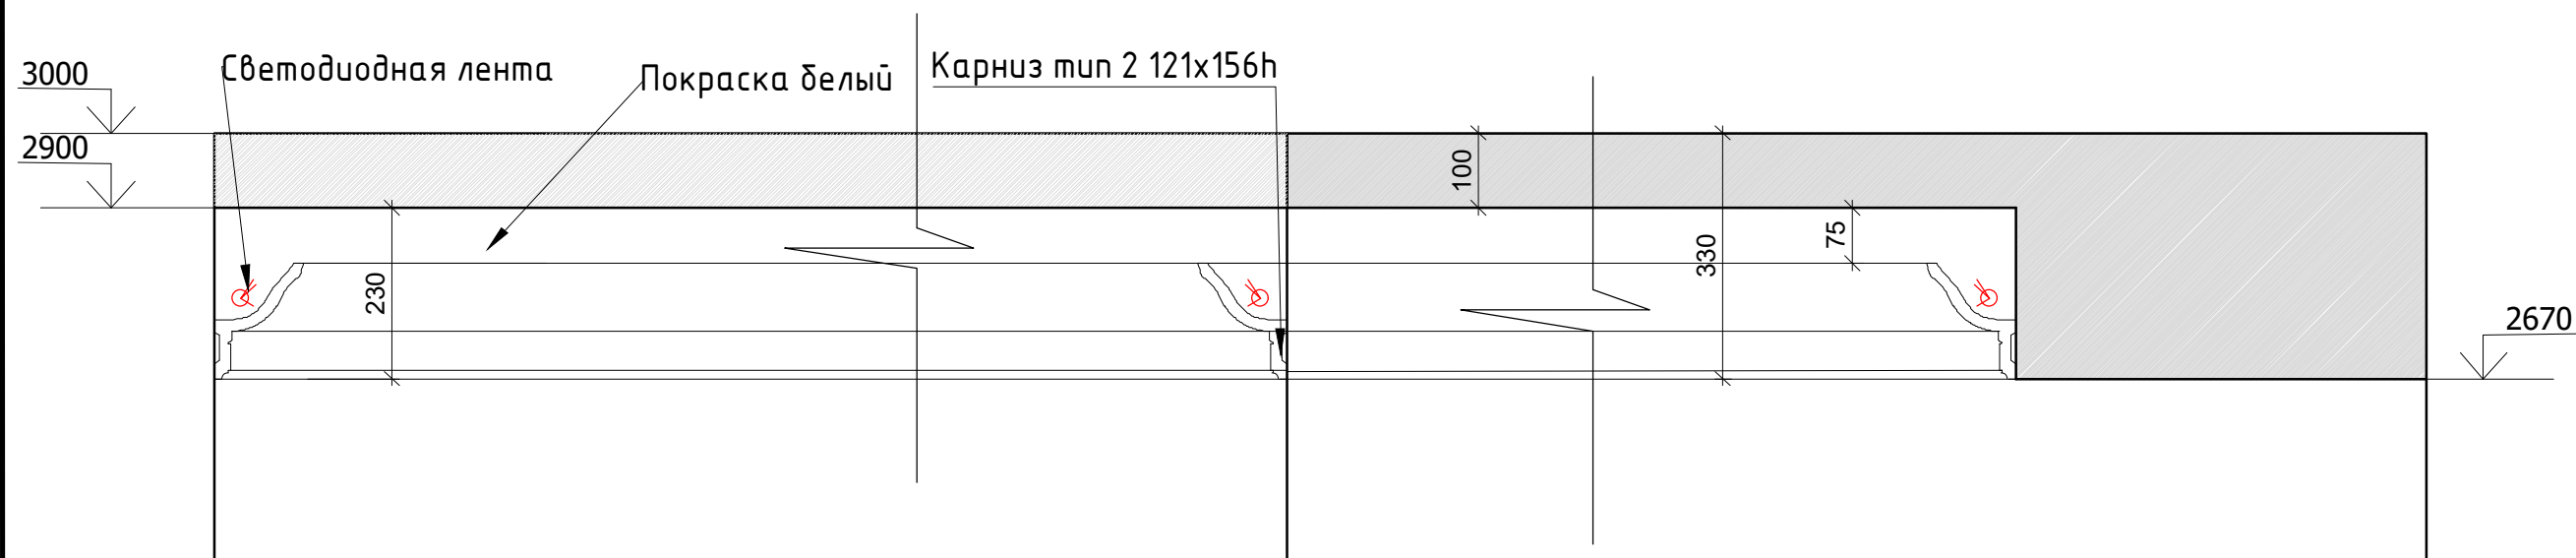


М 1:10

Заказчик	Согласованно	Дата	Подпись	Адрес: г.Раменское ул. Мира 5, кв. 15			
		09.03.23			Стадия	Лист	Листов
Заказчик						36	60
Дизайнер	Чапланова П.О			Квартира	POLINA CHAPLANOVA DESIGN		
				Потолки разрезы. Лист 1			

Разрез 3-3 Спальня

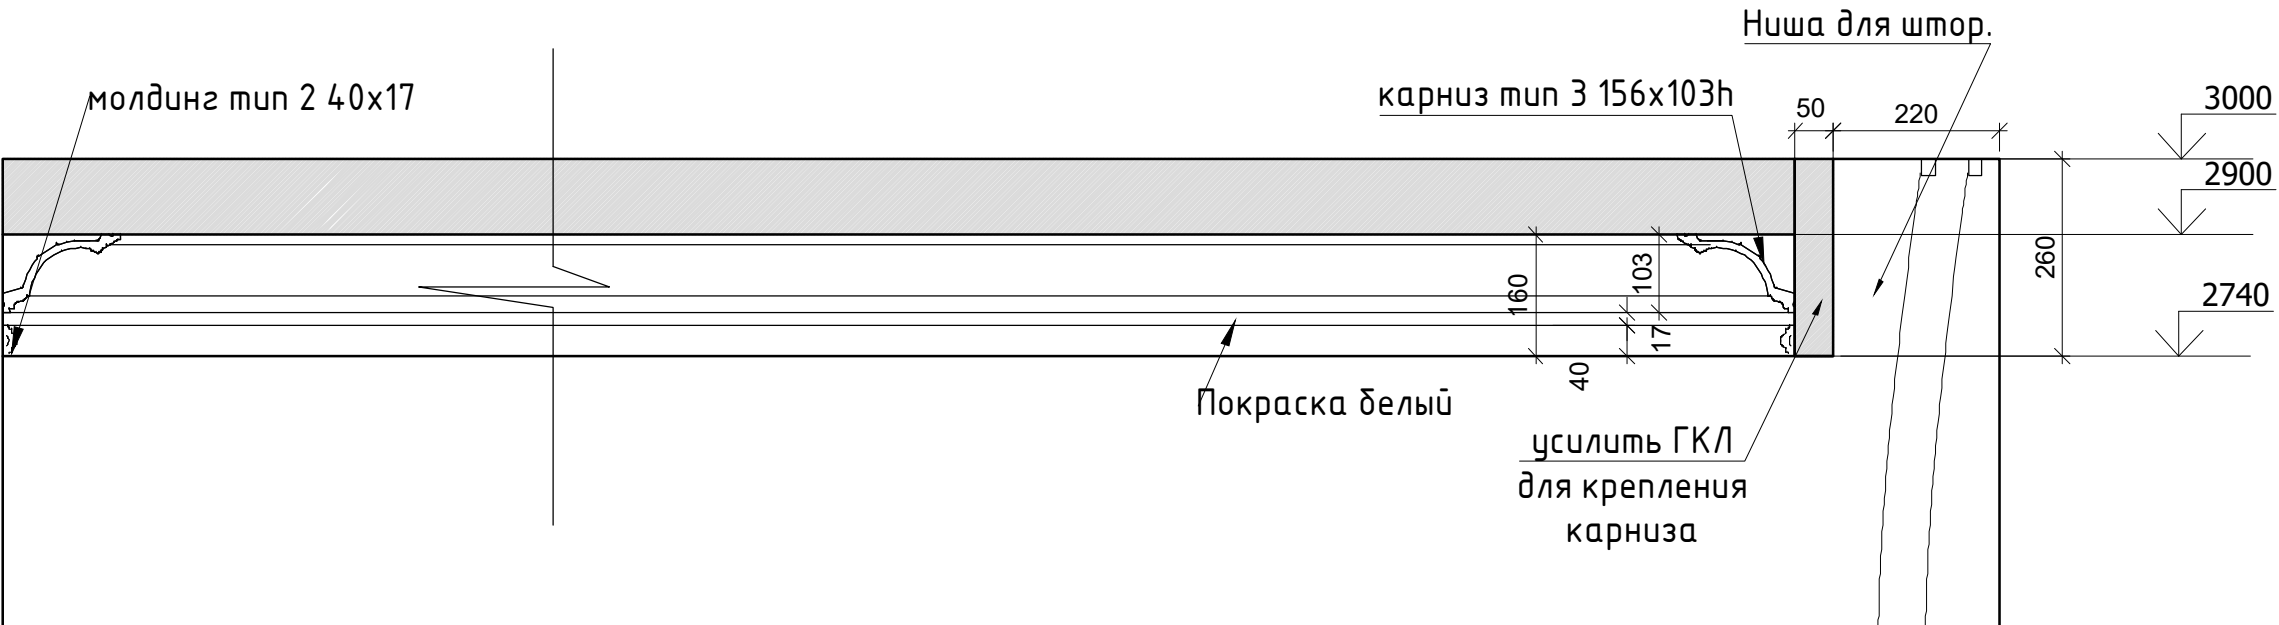


Разрез 4-4 Детская

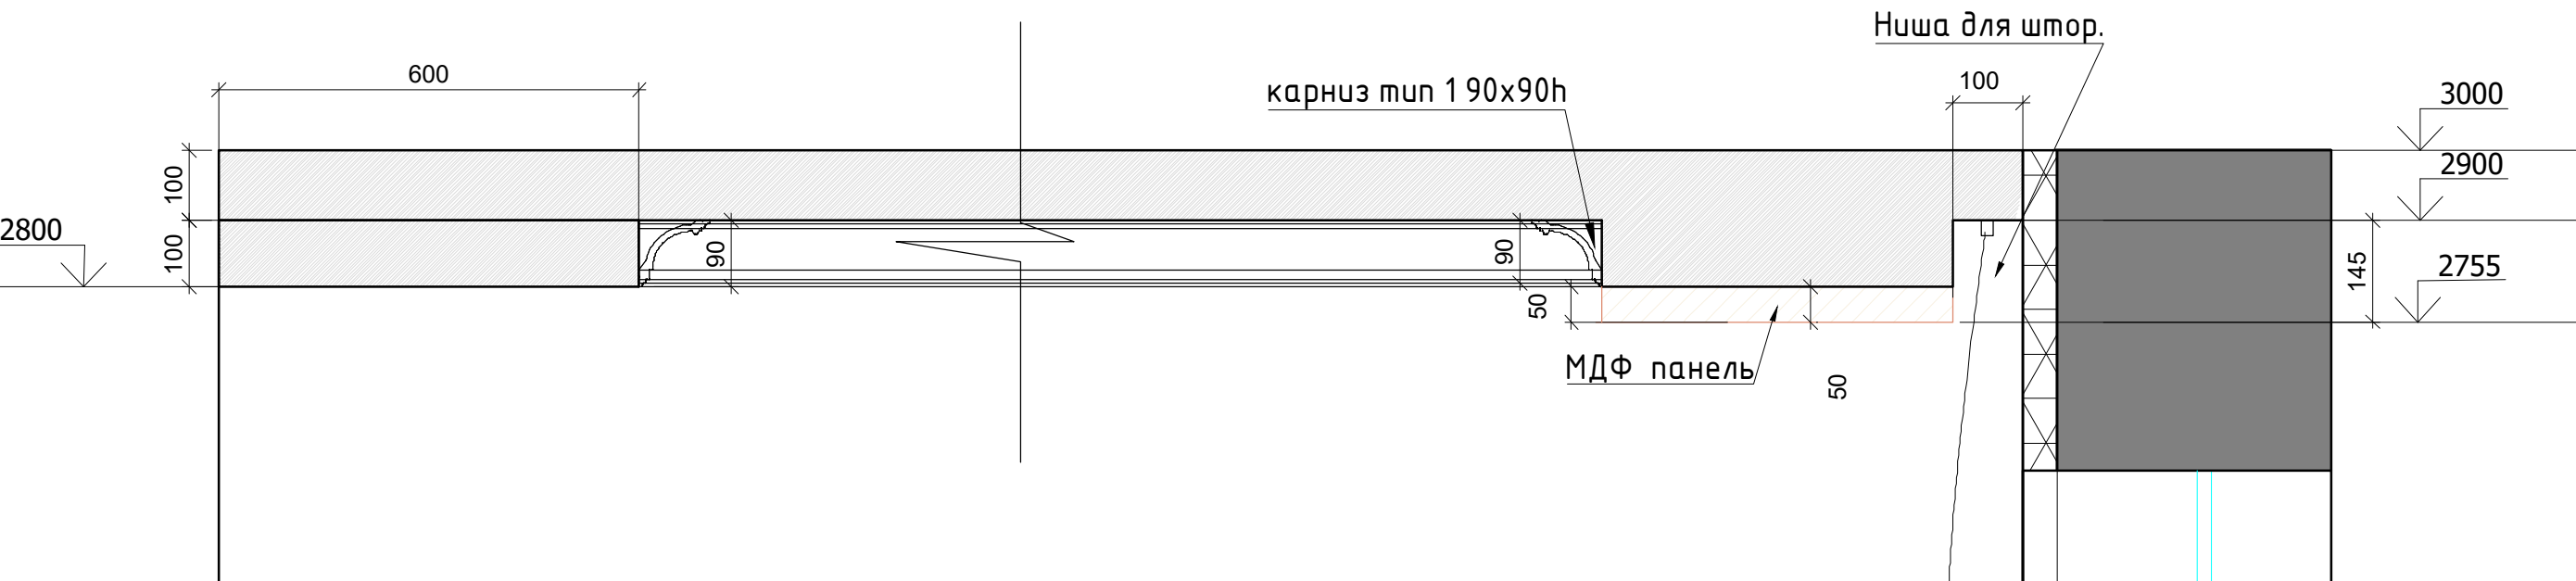

М 1:10

Заказчик	Согласованно	Дата	Подпись	Адрес: г.Раменское ул. Мира 5, кв. 15			
		09.03.23			Стадия	Лист	Листов
Заказчик						37	60
Дизайнер	Чапланова П.О			Квартира	POLINA CHAPLANOVA DESIGN		
				Потолки разрезы. Лист 2			

Формат А3

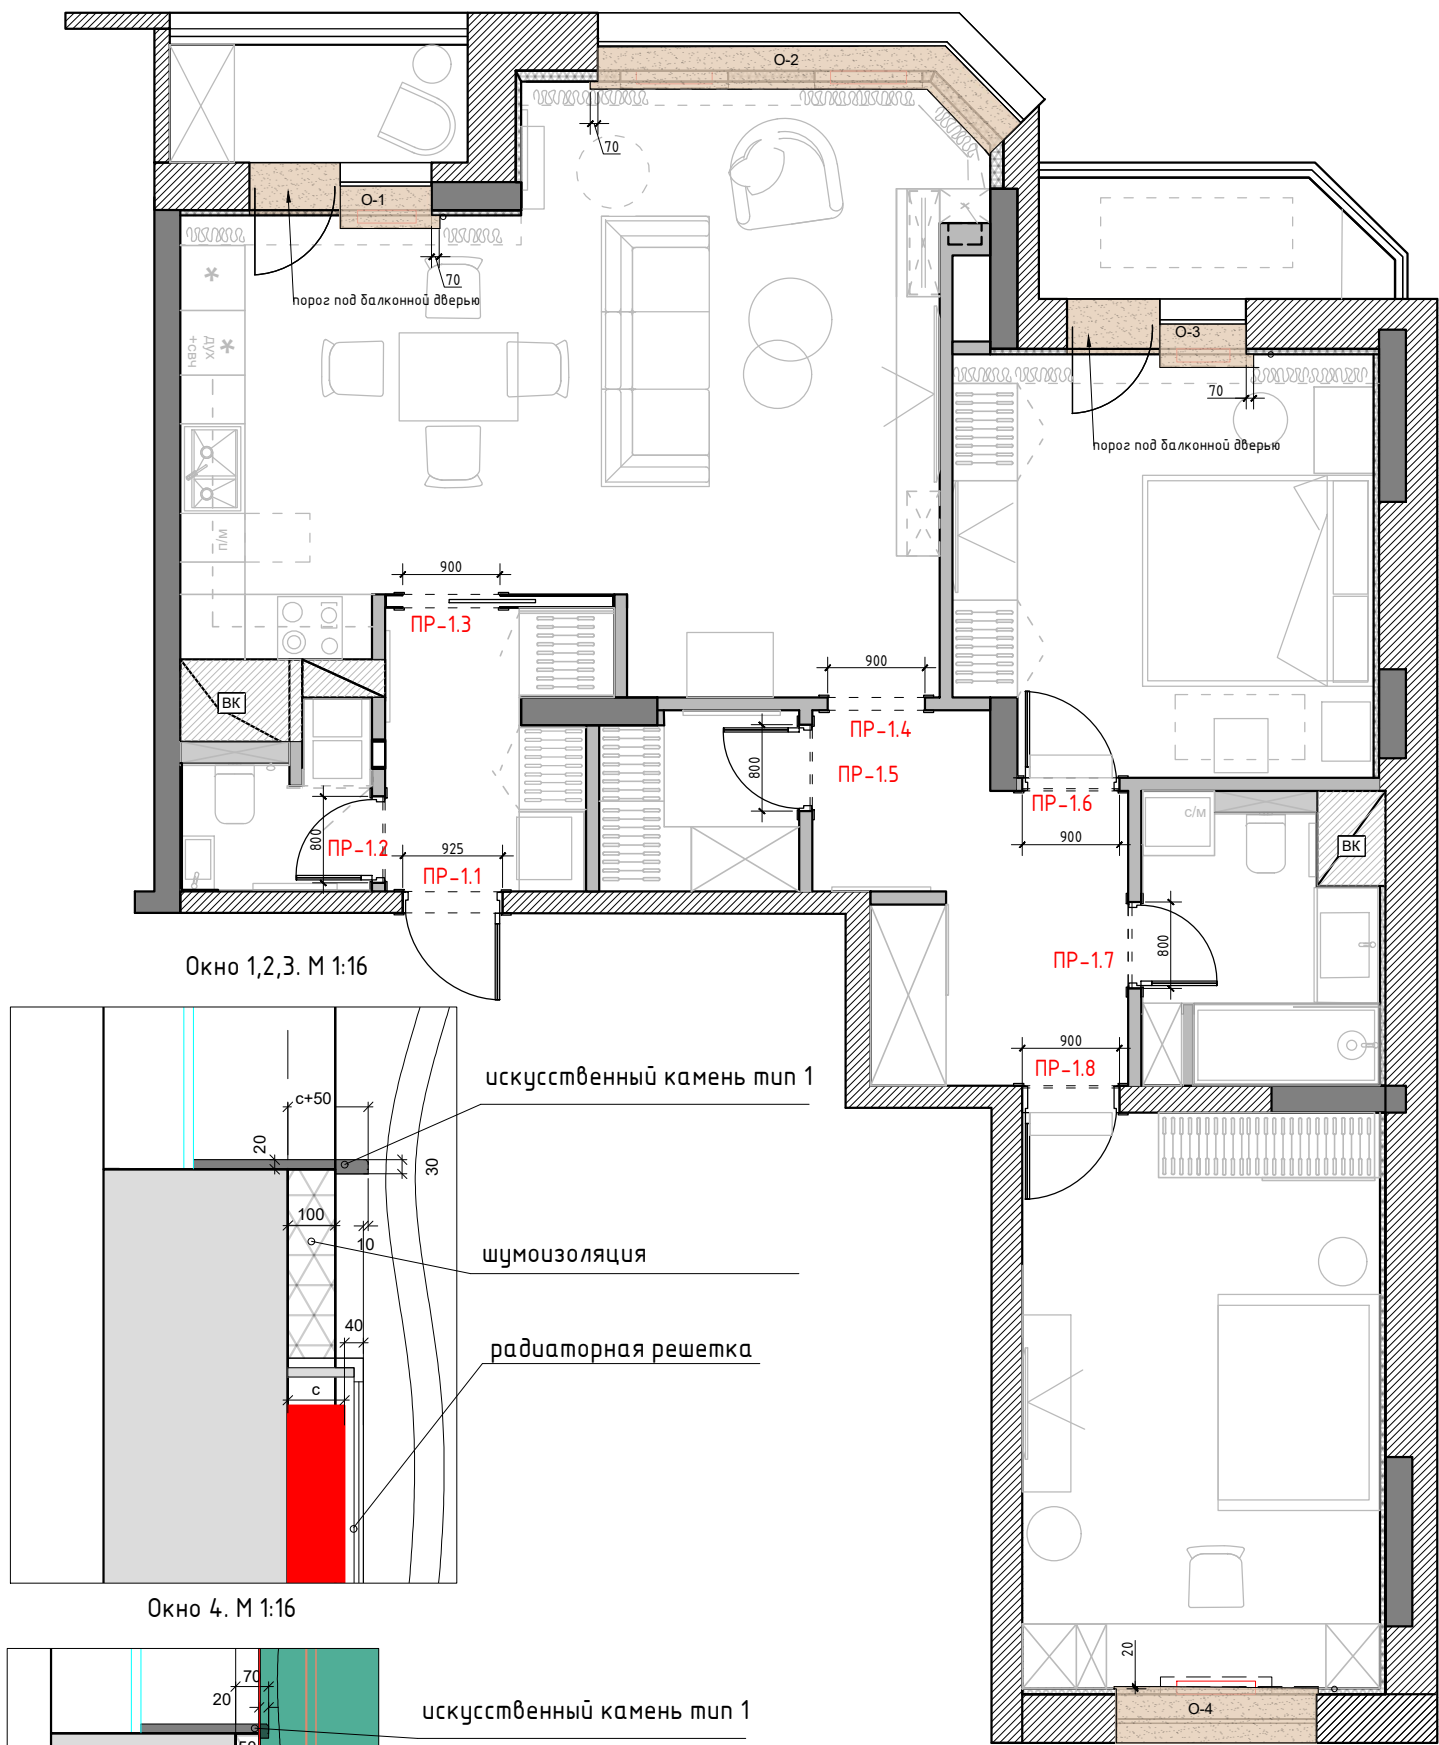


Условные обозначения:

Искусственный камень тип 1




Примечание: Перед производством подоконников произвести замеры по месту, учесть глубину радиаторной решетки. Перед производством дверей произвести замеры по месту.

Спецификация заполнения дверных проемов									
№	Марка проема	Вид проема	Вид двери	Тип откр.	Замок	Ширина проема (мм)	Высота проема от учп (мм)	Толщина стены (мм)	Примечание
1	ПР-1.1	Д	1	П	+	925	2000	200	входная металлическая дверь + накладка на дверь + наличник + фальшпанель
2	ПР-1.2	Д	2	П	+	800	2370	120	наличник с двух сторон
3	ПР-1.3	Д	2	РД	-	1720*	2395*	125*	наличник с двух сторон
4	ПР-1.4	ПОР	-	-	-	900	2370	120	наличник с двух сторон
5	ПР-1.5	Д	2	Л	-	800	2370	120	наличник с двух сторон
6	ПР-1.6	Д	2	П	+	900	2370	120	наличник со стороны коридора полный наличник со стороны спальни неполный
7	ПР-1.7	Д	2	Л	+	800	2370	120	наличник с двух сторон
8	ПР-1.8	Д	2	Л	+	900	2370	120	наличник со стороны коридора полный наличник со стороны детской неполный


Примечание: Д – дверь ПОР – портал
П – правое открывание Л – левое открывание РД – скрытая раздвижная дверь в пеналы
* точные размеры проема уточнить у производителя пенала и двери.
Предусмотрено полотно двери 800х2300h

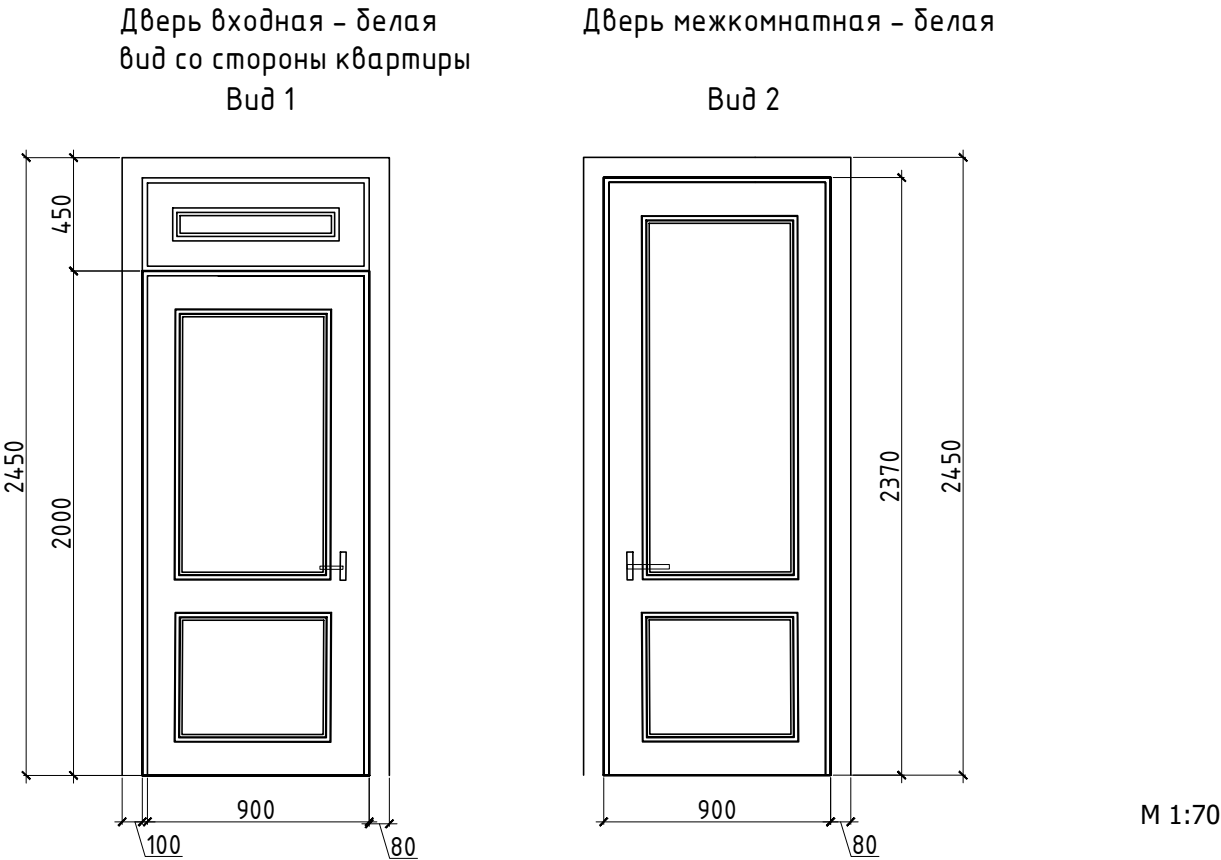

Заказчик	Согласованно	Дата	Подпись	Адрес: г.Раменское ул. Мира 5, кв. 15			
		09.03.23			Стадия	Лист	Листов
Заказчик						42	60
Дизайнер	Чапанова П.О			Квартира	POLINA CHAPLANOVA DESIGN		
				Схема заполнения дверных и оконных проемов			

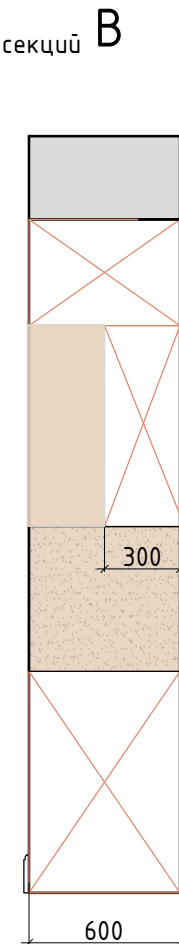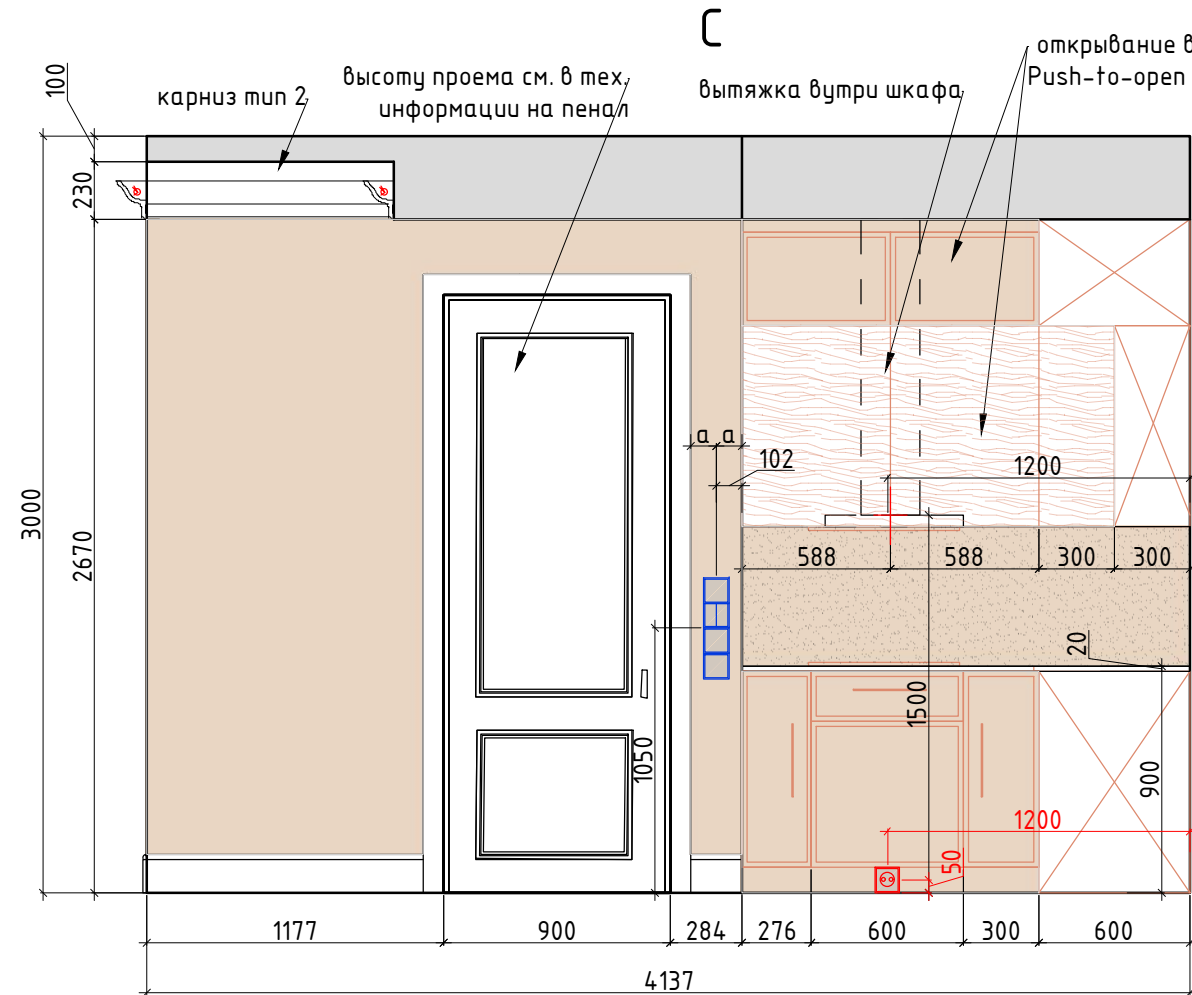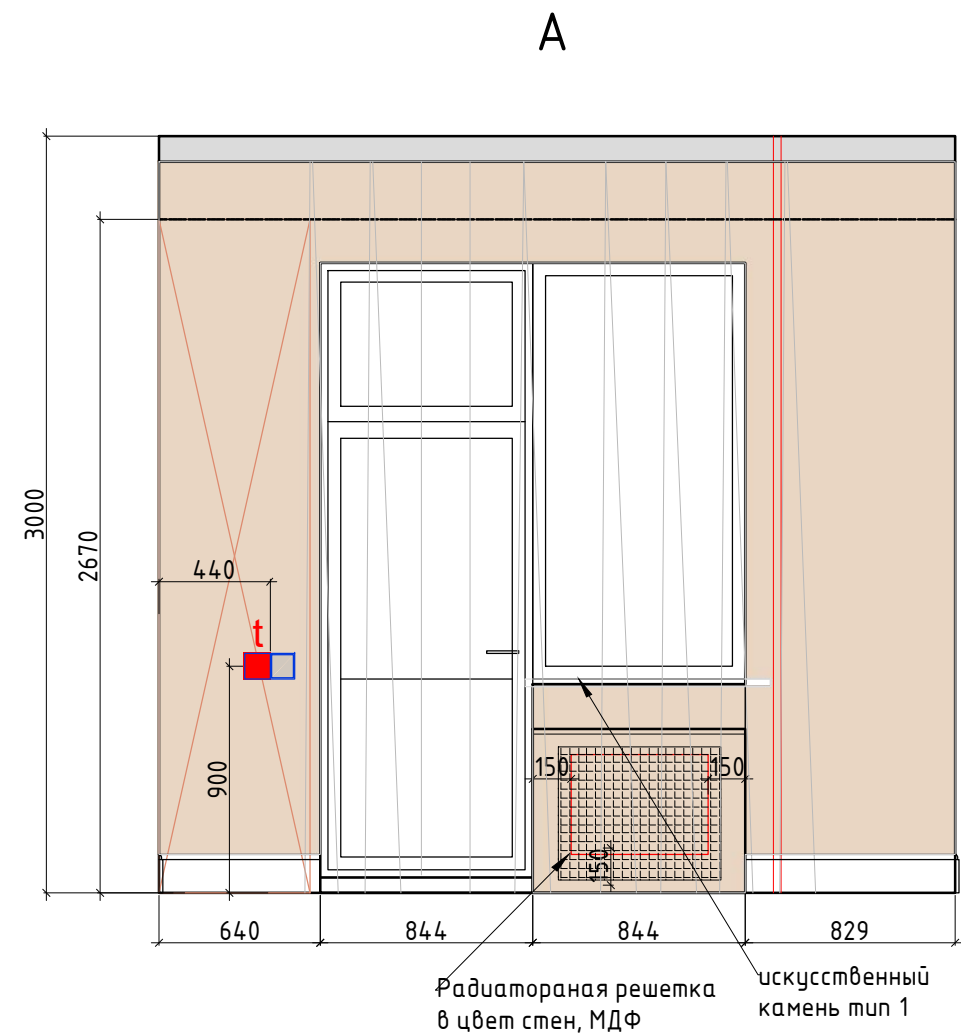

Внутреннее наполнение шкафов согласовывается с Заказчиком перед производством.
Данный чертеж не может служить для производства столярных изделий,
а является исключительно техническим заданием для конструктора по мебели

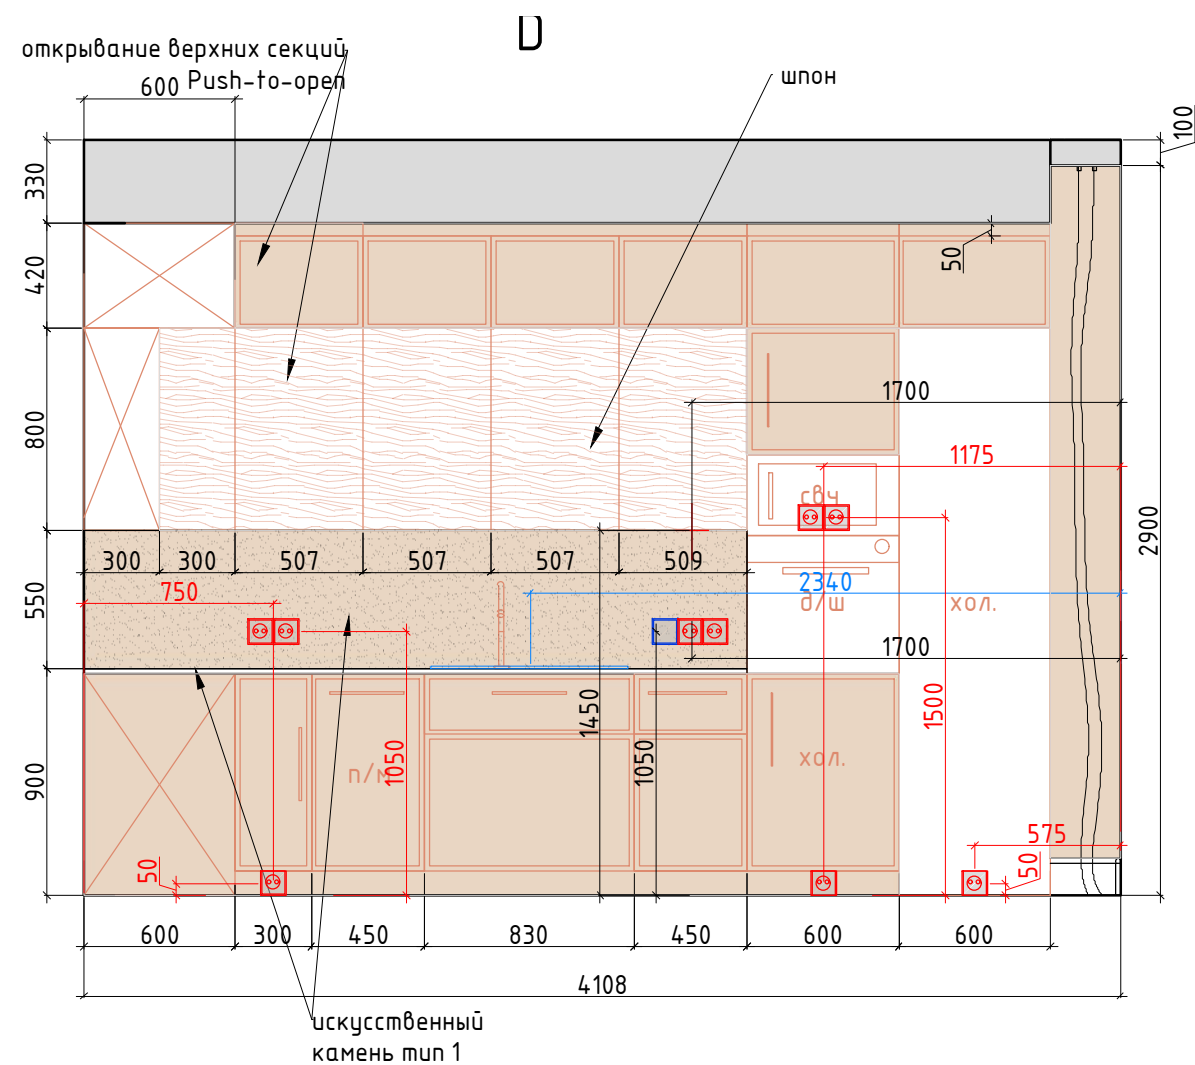

Условные обозначения:



покраска тип 1



искусственный камень тип 1



мебель по индивидуальным размерам



карниз тип 2 121x156h



Электрический вывод/подсветка




Розетка





Выключатель

М 1:30

Заказчик	Согласованно	Дата	Подпись	Адрес: г.Раменское ул. Мира 5, кв. 15			
		09.03.23			Стадия	Лист	Листов
Заказчик						46	60
Дизайнер	Чапланова П.О			Квартира	POLINA CHAPLANOVA DESIGN		
				Развертки Кухни, №3			


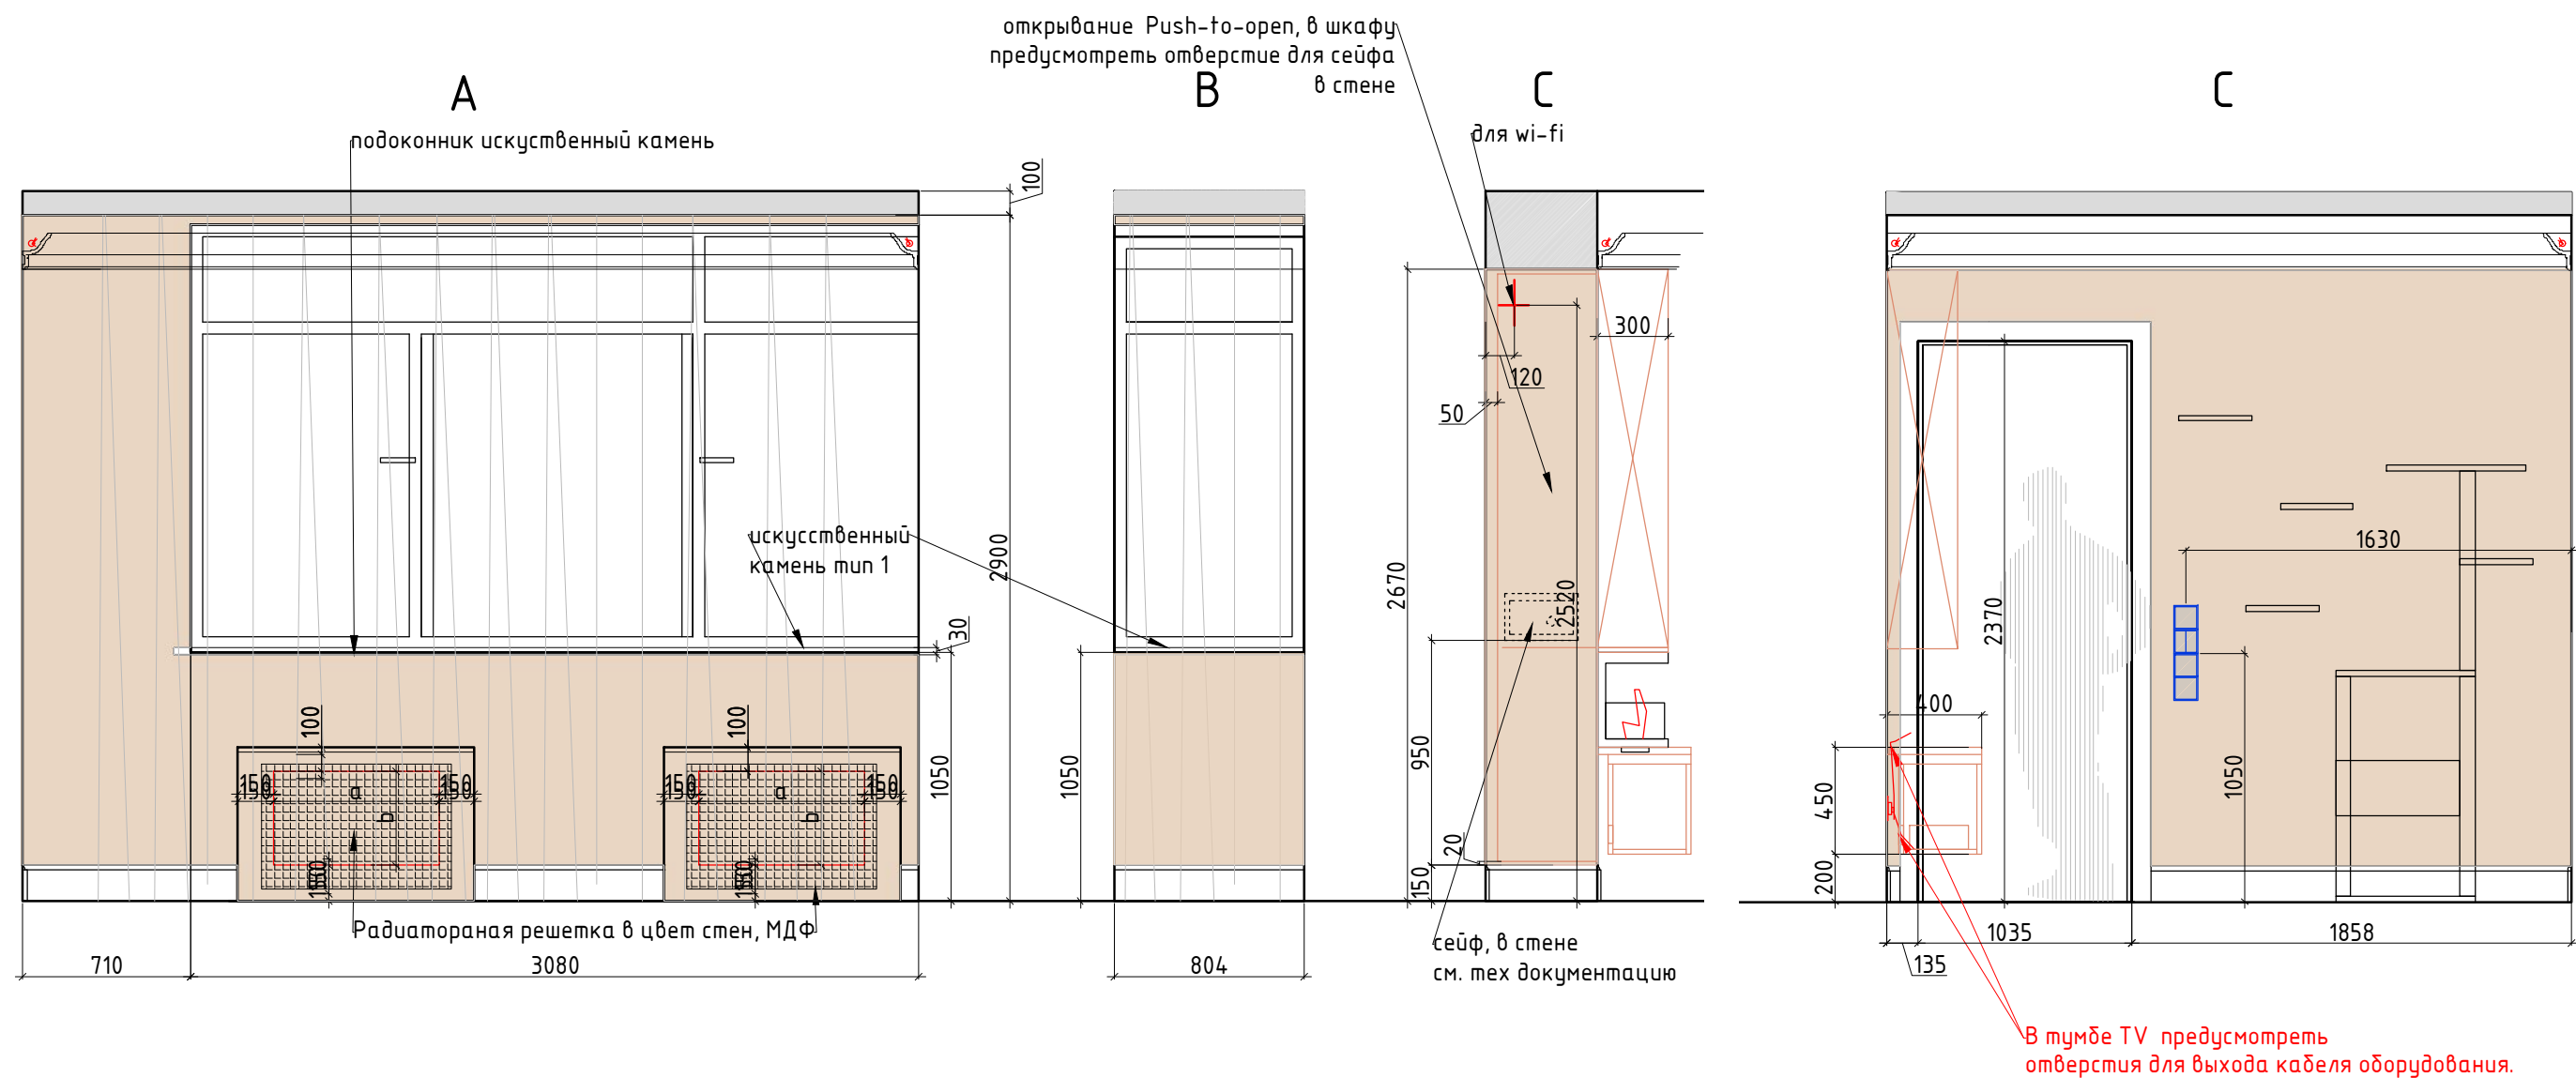


Условные обозначения:

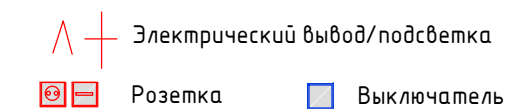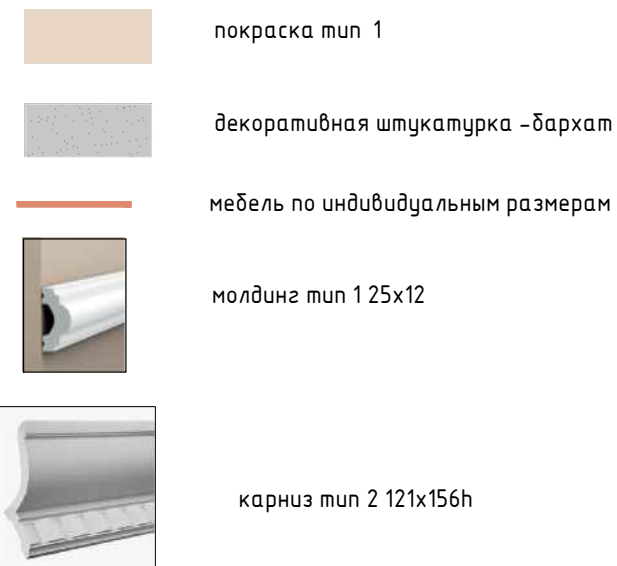

М 1:30

Заказчик	Согласованно	Дата	Подпись	Адрес: г.Раменское ул. Мира 5, кв. 15			
		09.03.23			Стадия	Лист	Листов
Заказчик						47	60
Дизайнер	Чапланова П.О			Квартира	POLINA CHAPLANOVA DESIGN		
				Разверти Гостиная, №4 Лист 1			

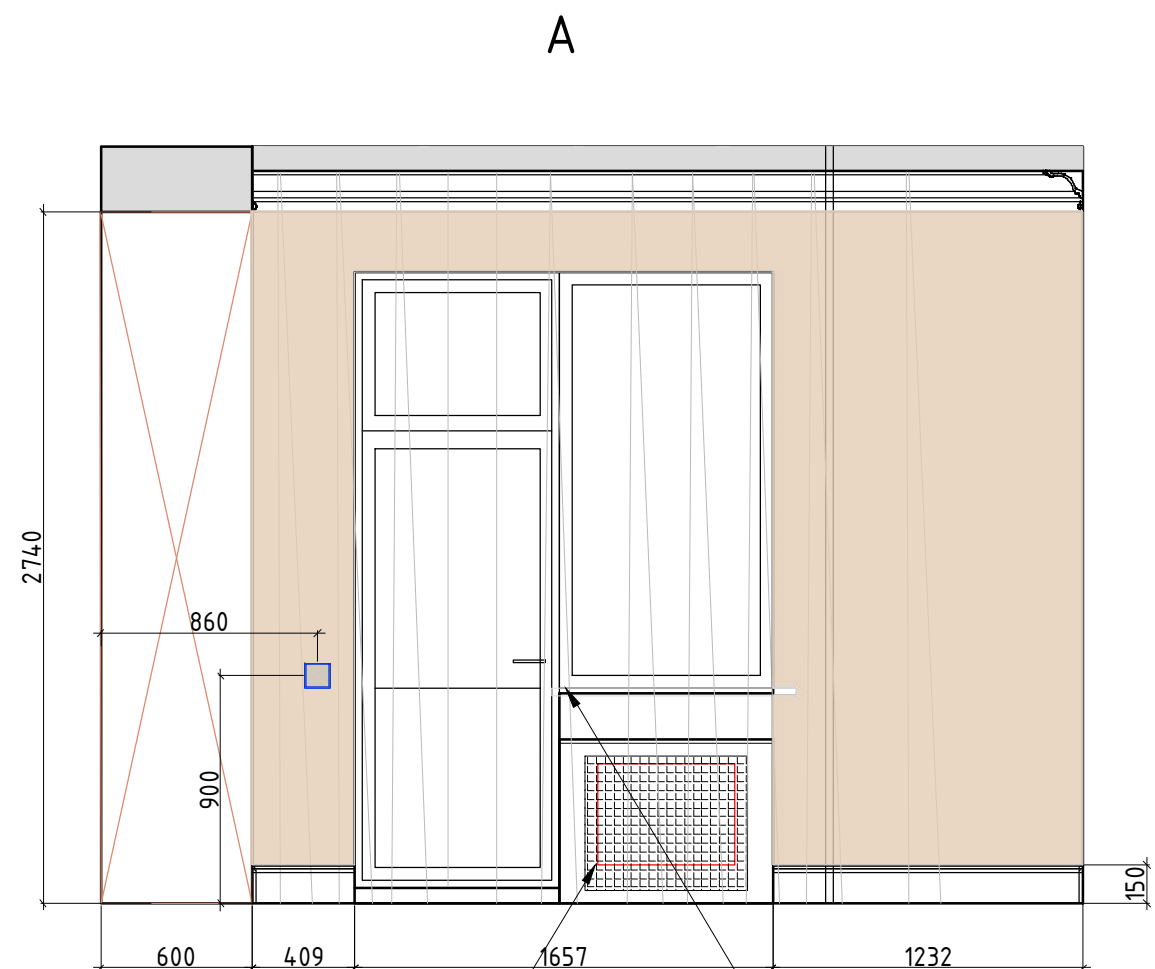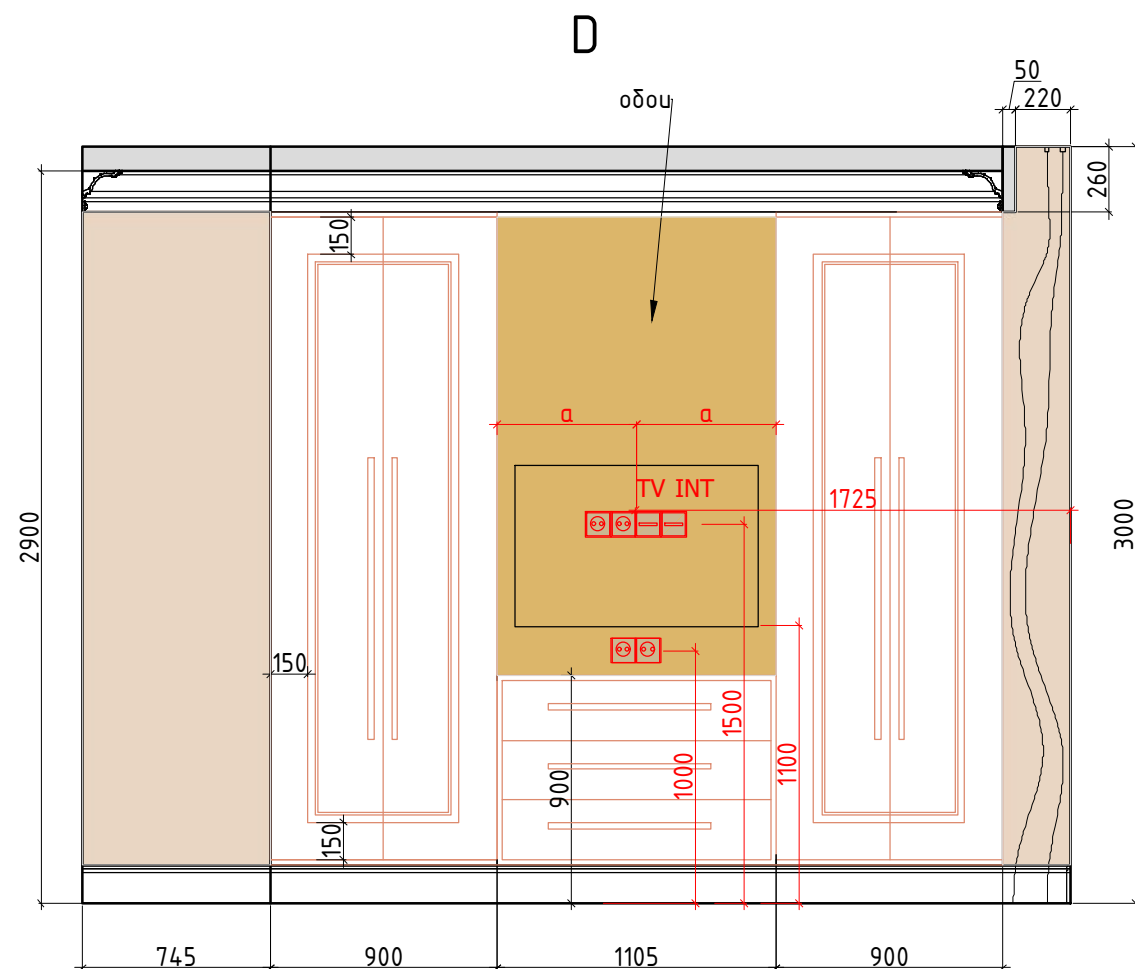

Внутреннее наполнение шкафов согласовывается с Заказчиком перед производством.
Данный чертеж не может служить для производства столярных изделий,
а является исключительно техническим заданием
для конструктора по мебели

Условные обозначения:



покраска тип 1



обои



мебель по индивидуальным размерам



молдинг тип 2 40x17



карниз тип 3 156x103h



Электрический вывод/подсветка



Розетка





Выключатель

Радиаторная решетка
в цвет стен, МДФ

искусственный
камень тип 1

М 1:30


Заказчик	Согласованно	Дата	Подпись	Адрес: г.Раменское ул. Мира 5, кв. 15			
Заказчик		09.03.23			Стадия	Лист	Листов
Дизайнер	Чапланова П.О			Квартира		51	60
				Разверти Спальня, №6 Лист 2	POLINA CHAPLANOVA DESIGN		

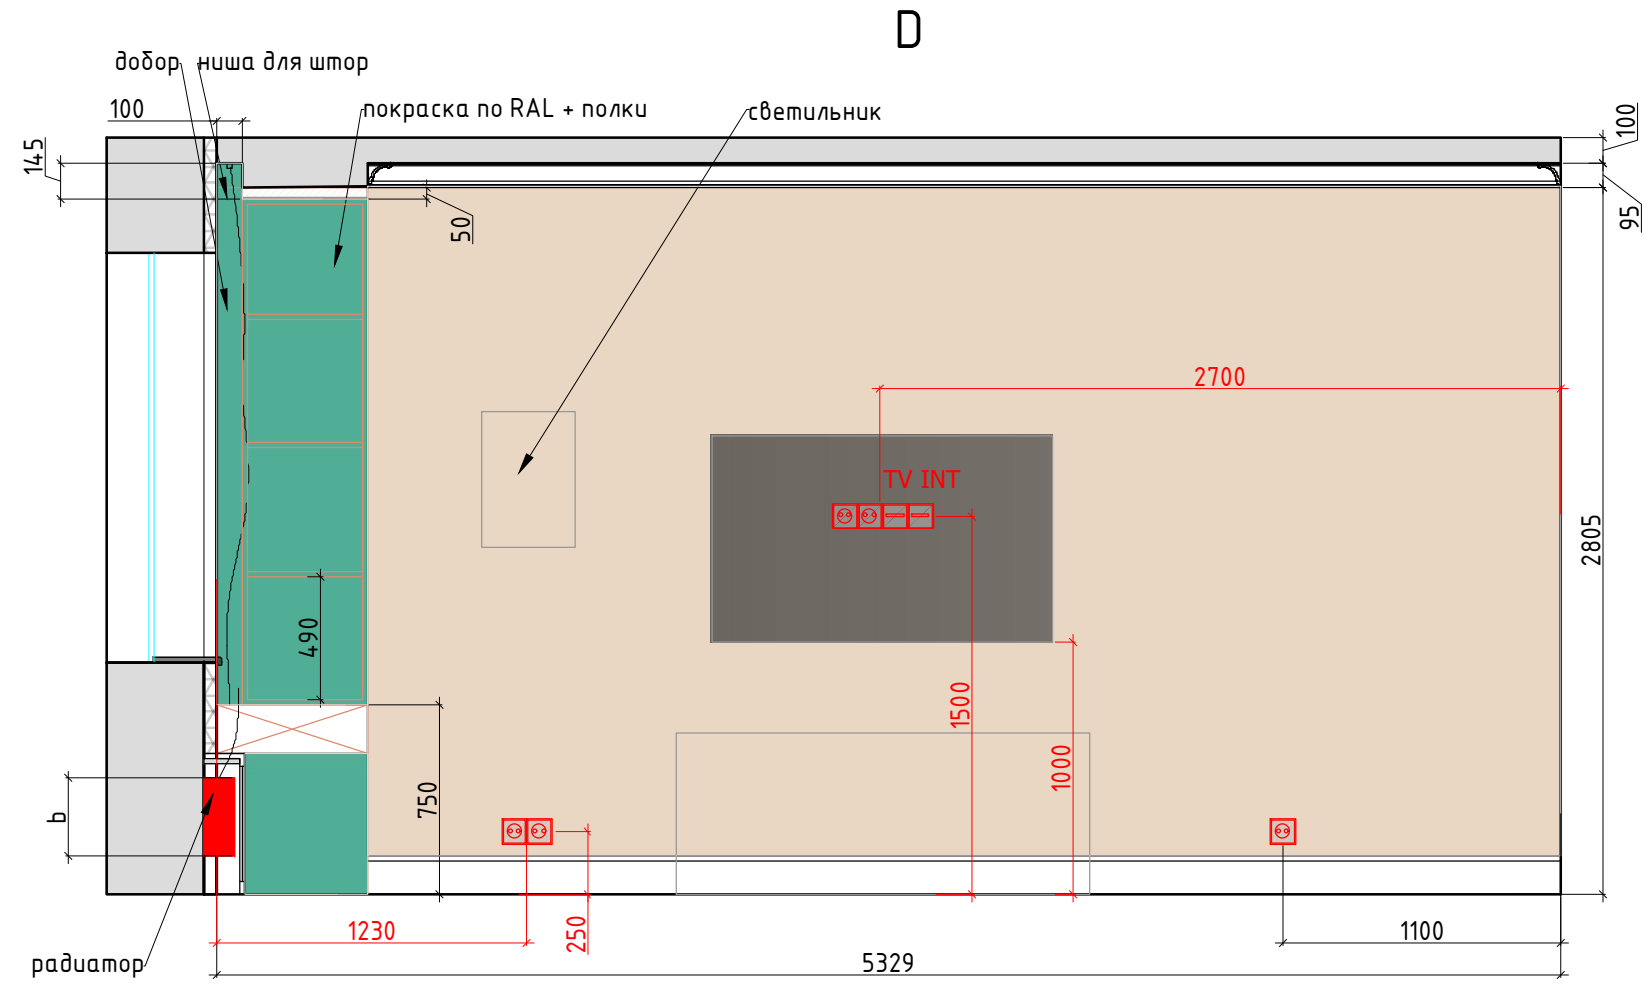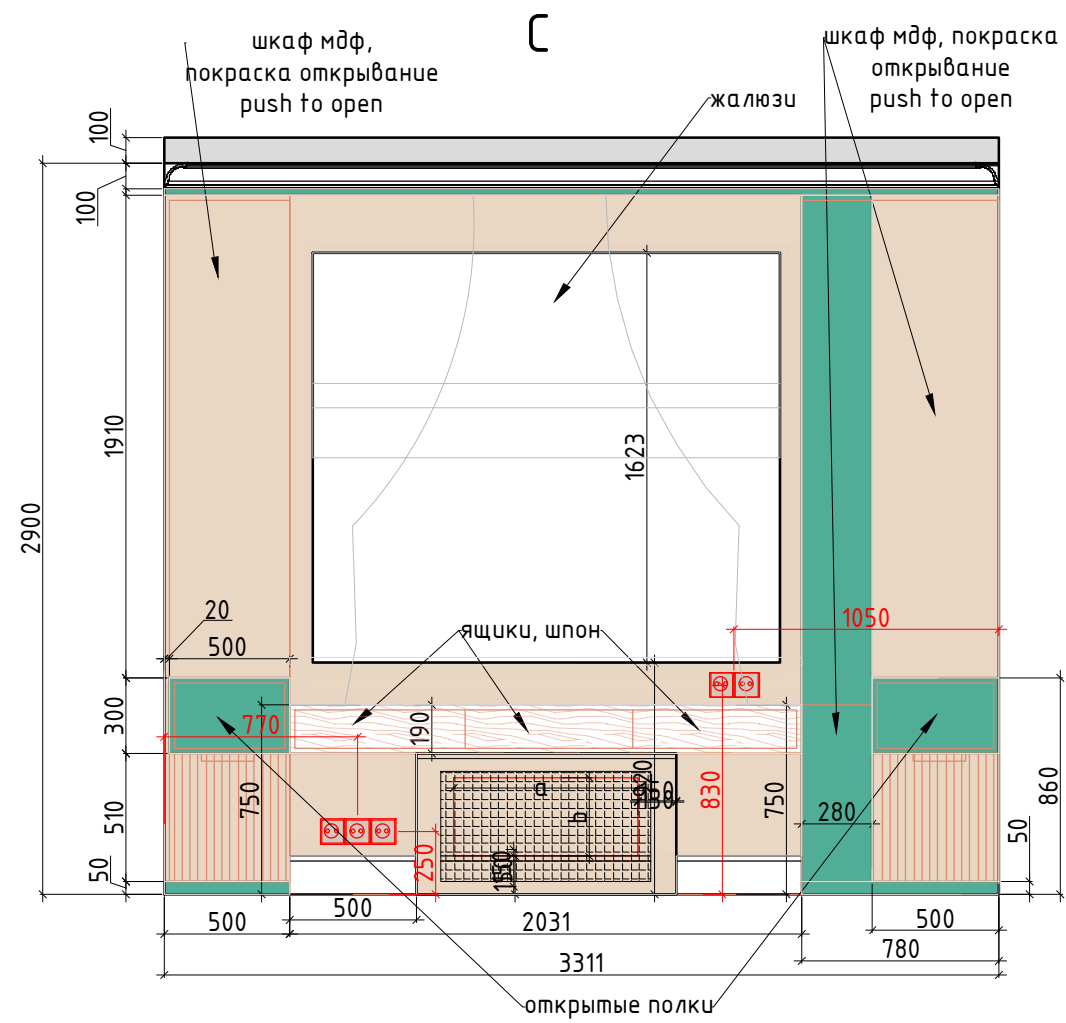

- Условные обозначения:
- покpаскa тип 1
 - мебель по индивидуальным размерам
 - карниз тип 1 95x100
 - Электрический вывод/подсветка
 - Розетка
 - Выключатель

М 1:30

Заказчик	Согласованно	Дата	Подпись	Адрес: г.Раменское ул. Мира 5, кв. 15			
		09.03.23			Стадия	Лист	Листов
Заказчик						55	60
Дизайнер	Чапланова П.О			Квартира	POLINA CHAPLANOVA DESIGN		
				Разверти Детская комната, №9 Лист 2			

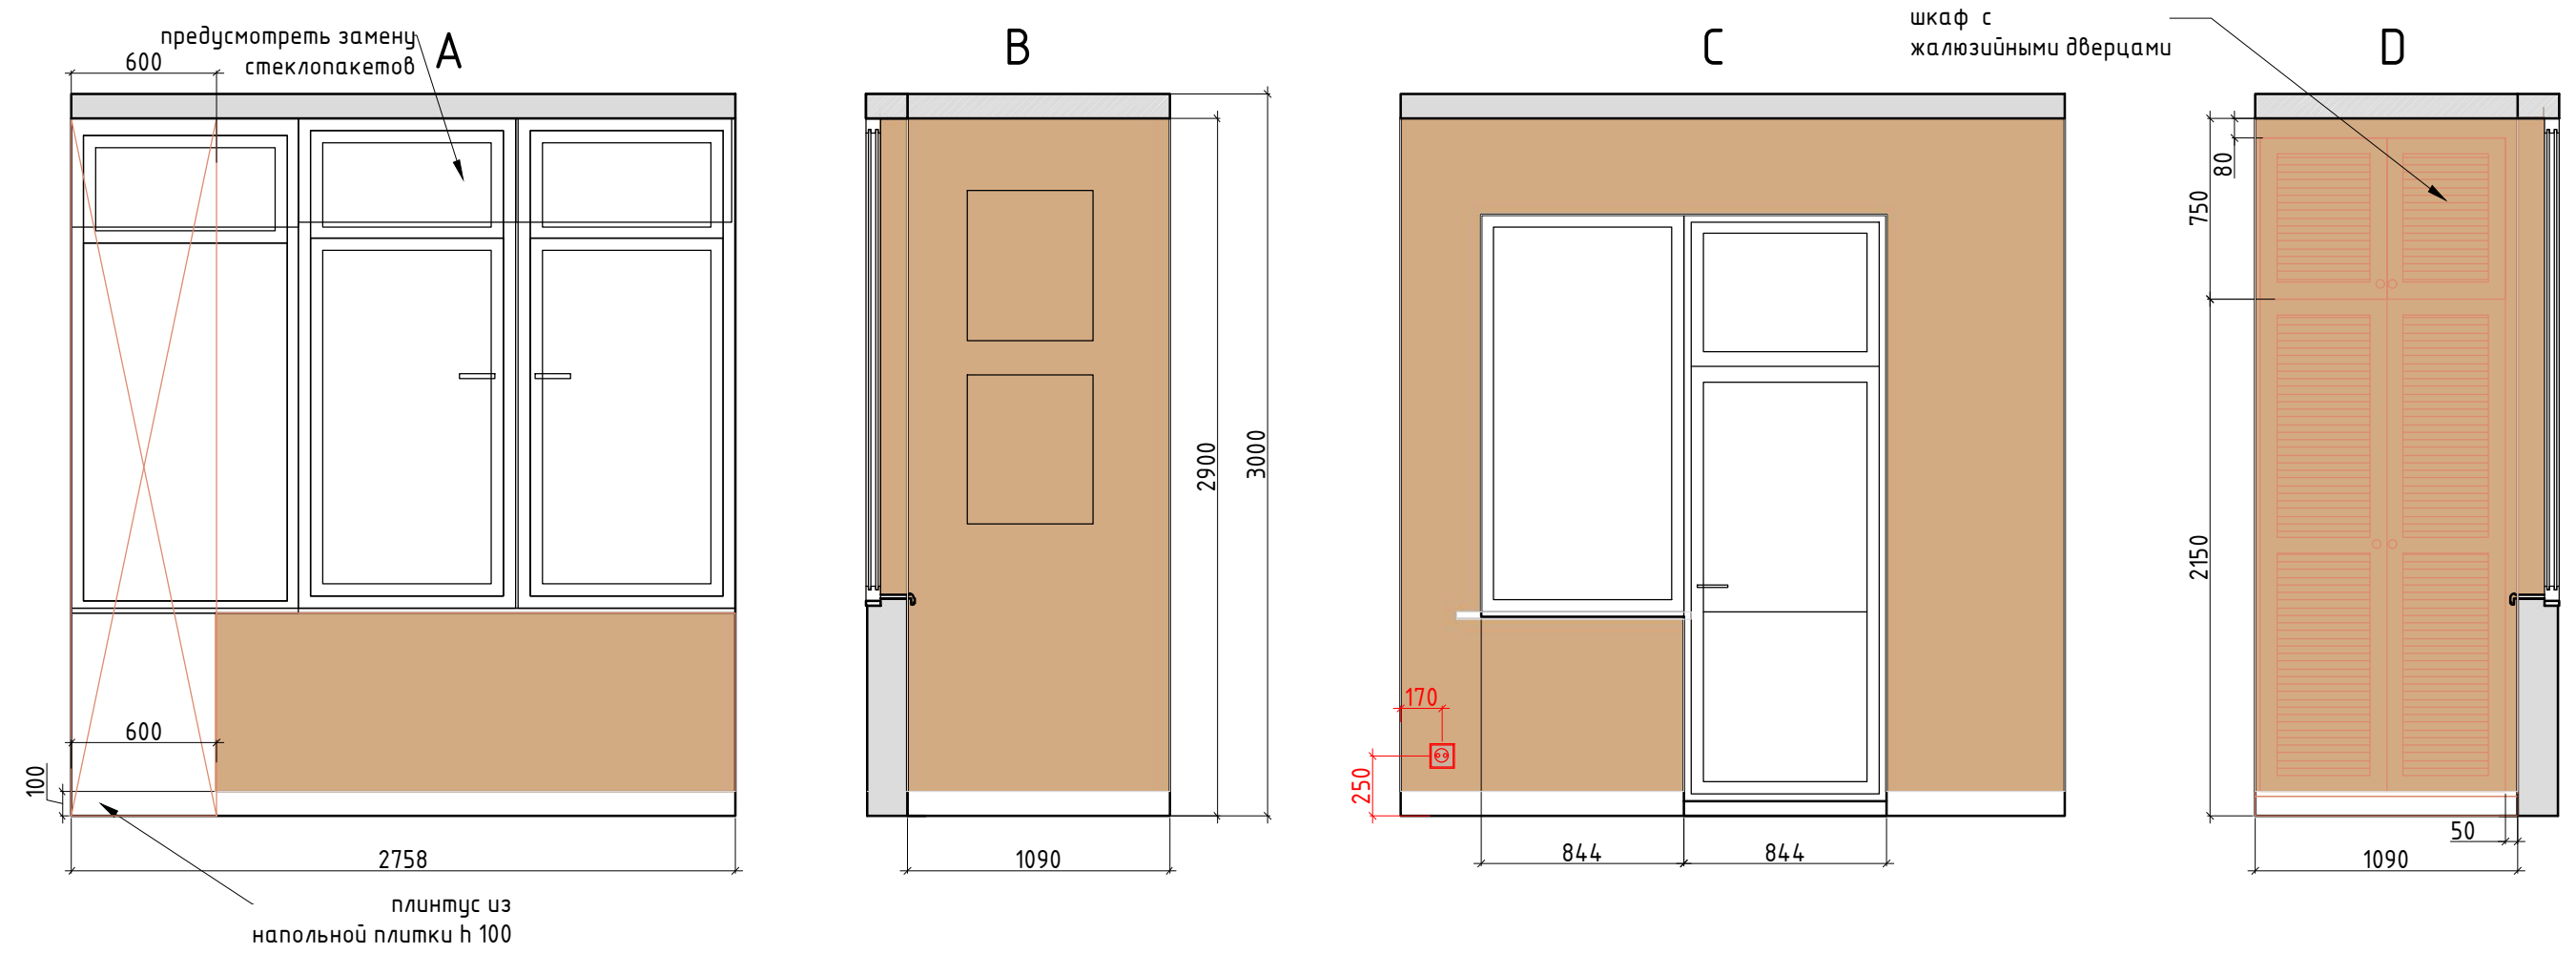

Условные обозначения:


 покраска тип 3

 мебель по индивидуальным размерам

 Розетка

М 1:30

Заказчик	Согласованно	Дата	Подпись	Адрес: г.Раменское ул. Мира 5, кв. 15			
		09.03.23			Стадия	Лист	Листов
Заказчик						56	60
Дизайнер	Чапанова П.О			Квартира	POLINA CHAPLANOVA DESIGN		
				Разверти Балкон, №10			

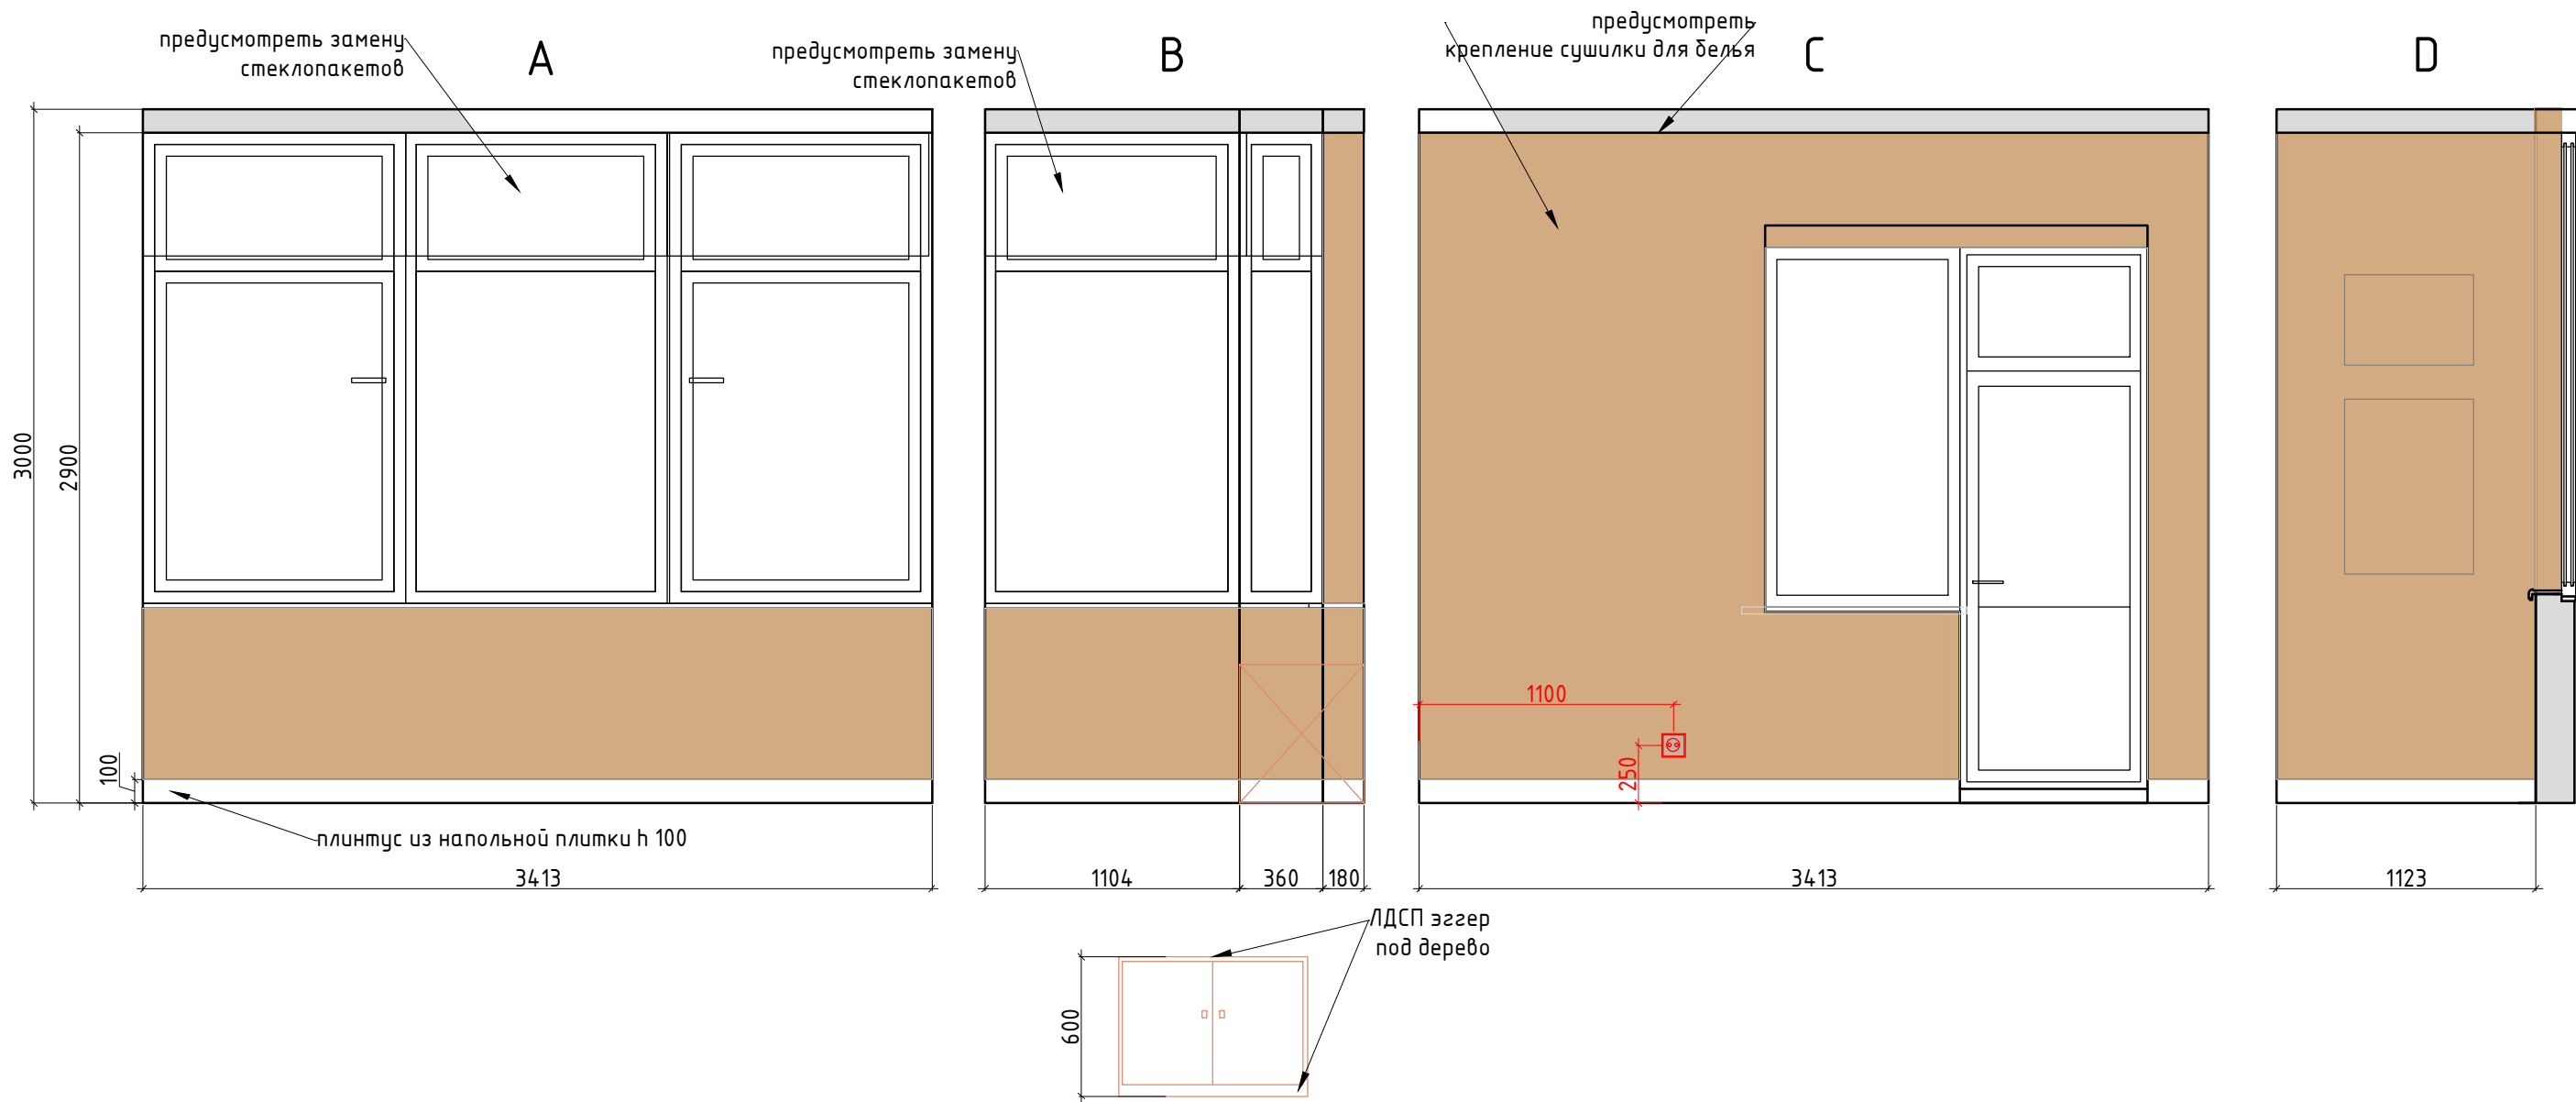

- Условные обозначения:
-  покраска тип 3
 -  мебель по индивидуальным размерам
 -  Розетка

М 1:30

Заказчик	Согласованно	Дата	Подпись	Адрес: г.Раменское ул. Мира 5, кв. 15			
		09.03.23			Стадия	Лист	Листов
Заказчик						57	60
Дизайнер	Чапланова П.О			Квартира	POLINA CHAPLANOVA DESIGN		
				Разверти Балкон, №11			