


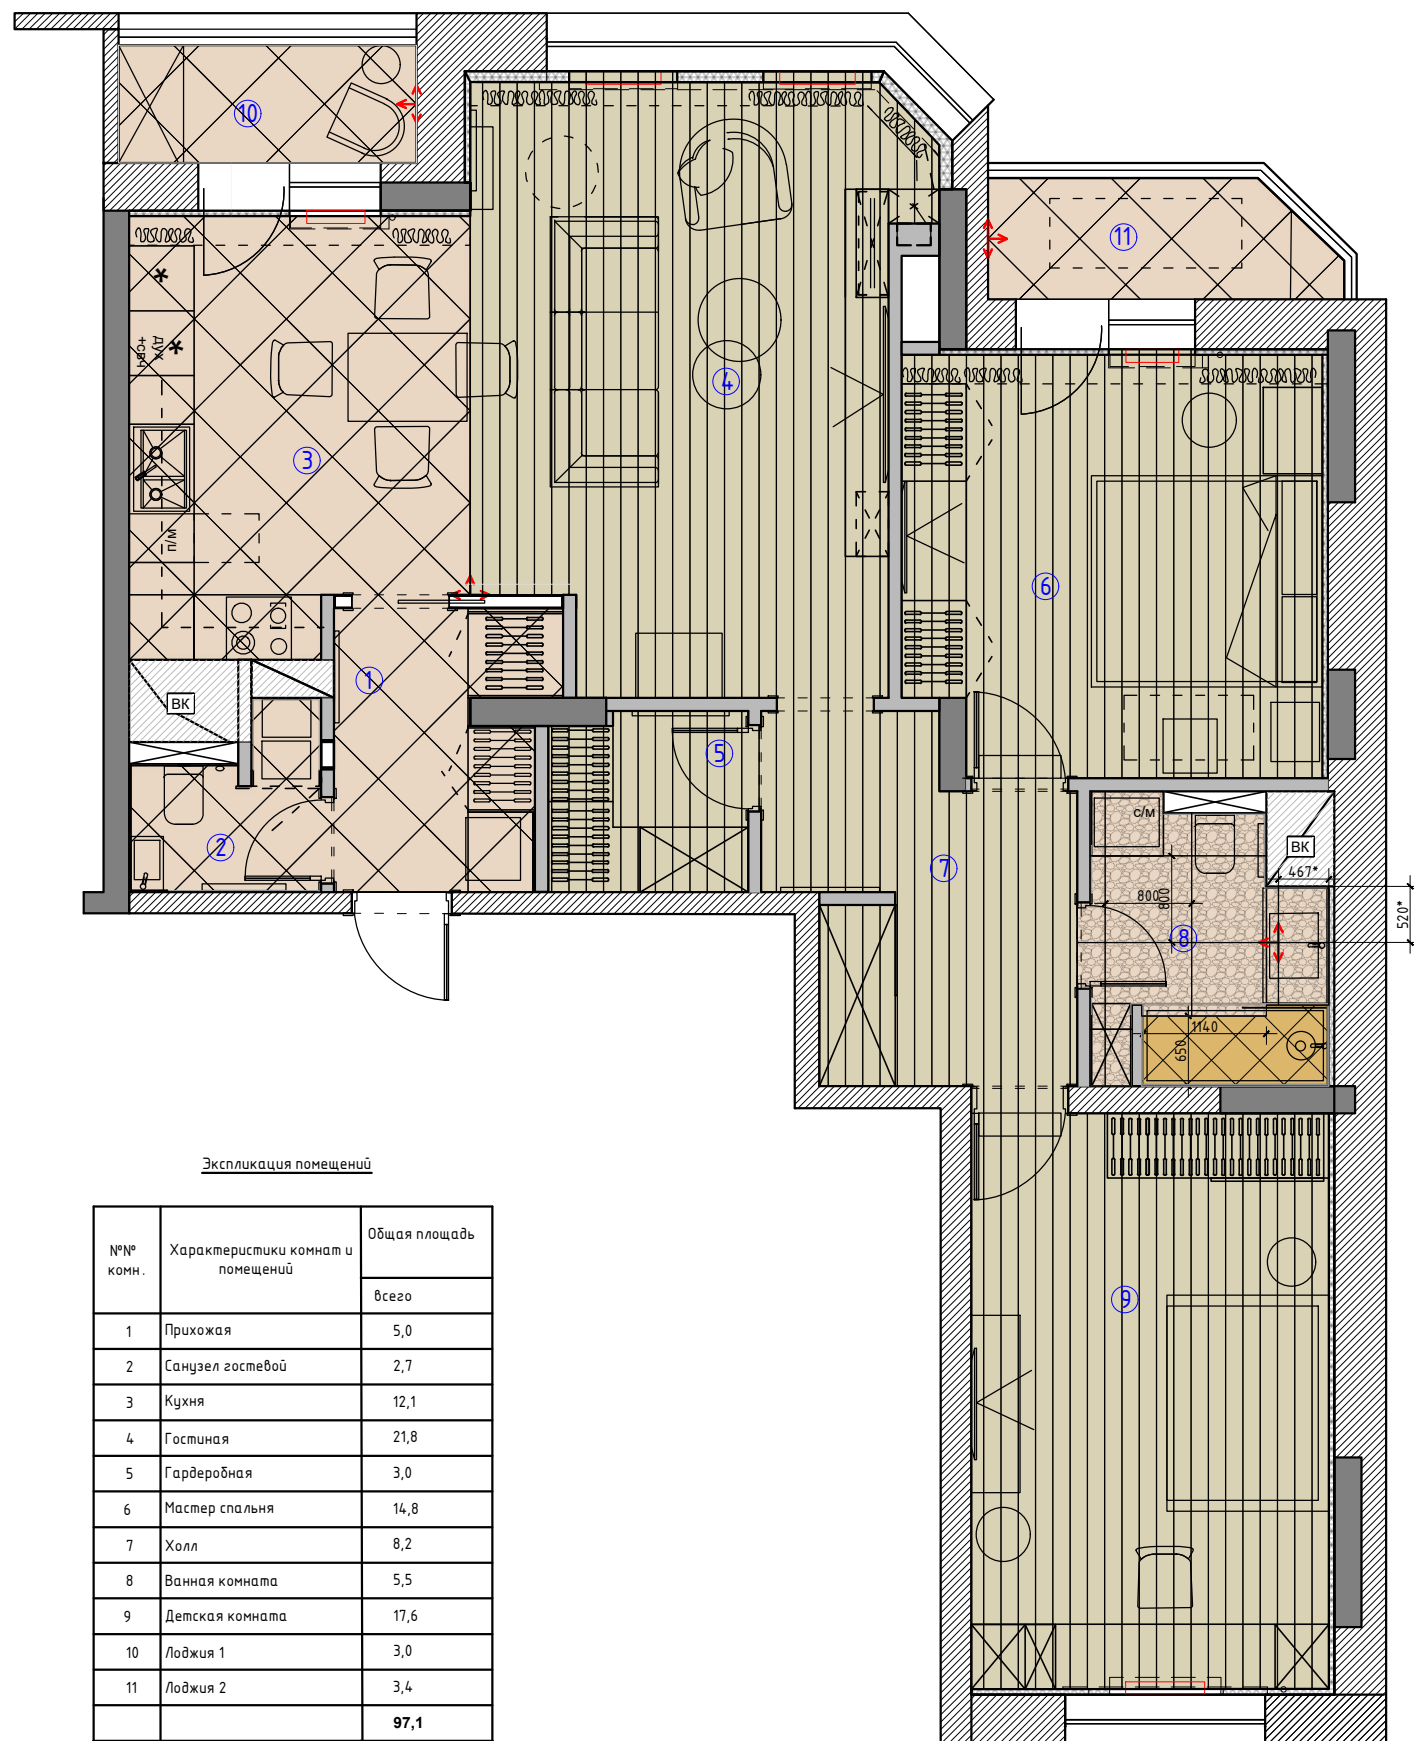

Экспликация помещений		
№№ комн.	Характеристики комнат и помещений	Общая площадь
		всего
1	Прихожая	5,0
2	Санузел гостевой	2,7
3	Кухня	12,1
4	Гостиная	21,8
5	Гардеробная	3,0
6	Мастер спальня	14,8
7	Холл	8,2
8	Ванная комната	5,5
9	Детская комната	17,6
10	Лоджия 1	3,0
11	Лоджия 2	3,4
Итого:		97,1

Условные обозначения:

Помещение № 1,2,3,10,11

Керамогранит тип 1 60x60

Помещение № 8

Керамогранит тип 2 80x80

Тех.плитка

Помещение № 4,5,6,7,9

Инженерная доска, ширина 16 - 66 м2

Начало раскладки

0.000 Отметка полов от УЧП

Плитка на полу разложена с учетом швов 2 мм.

Примечание: стык покрытий строго под полотном двери.

Стык плитка- доска через пробковый компенсатор в цвет доски

Заказчик	Согласованно	Дата	Подпись	Адрес: г.Раменское ул. Мира 5, кв. 15			
		09.03.23			Стадия	Лист	Листов
Заказчик						33	60
Дизайнер	Чапанова П.О			Квартира	POLINA CHAPLANOVA DESIGN		
				План полов			