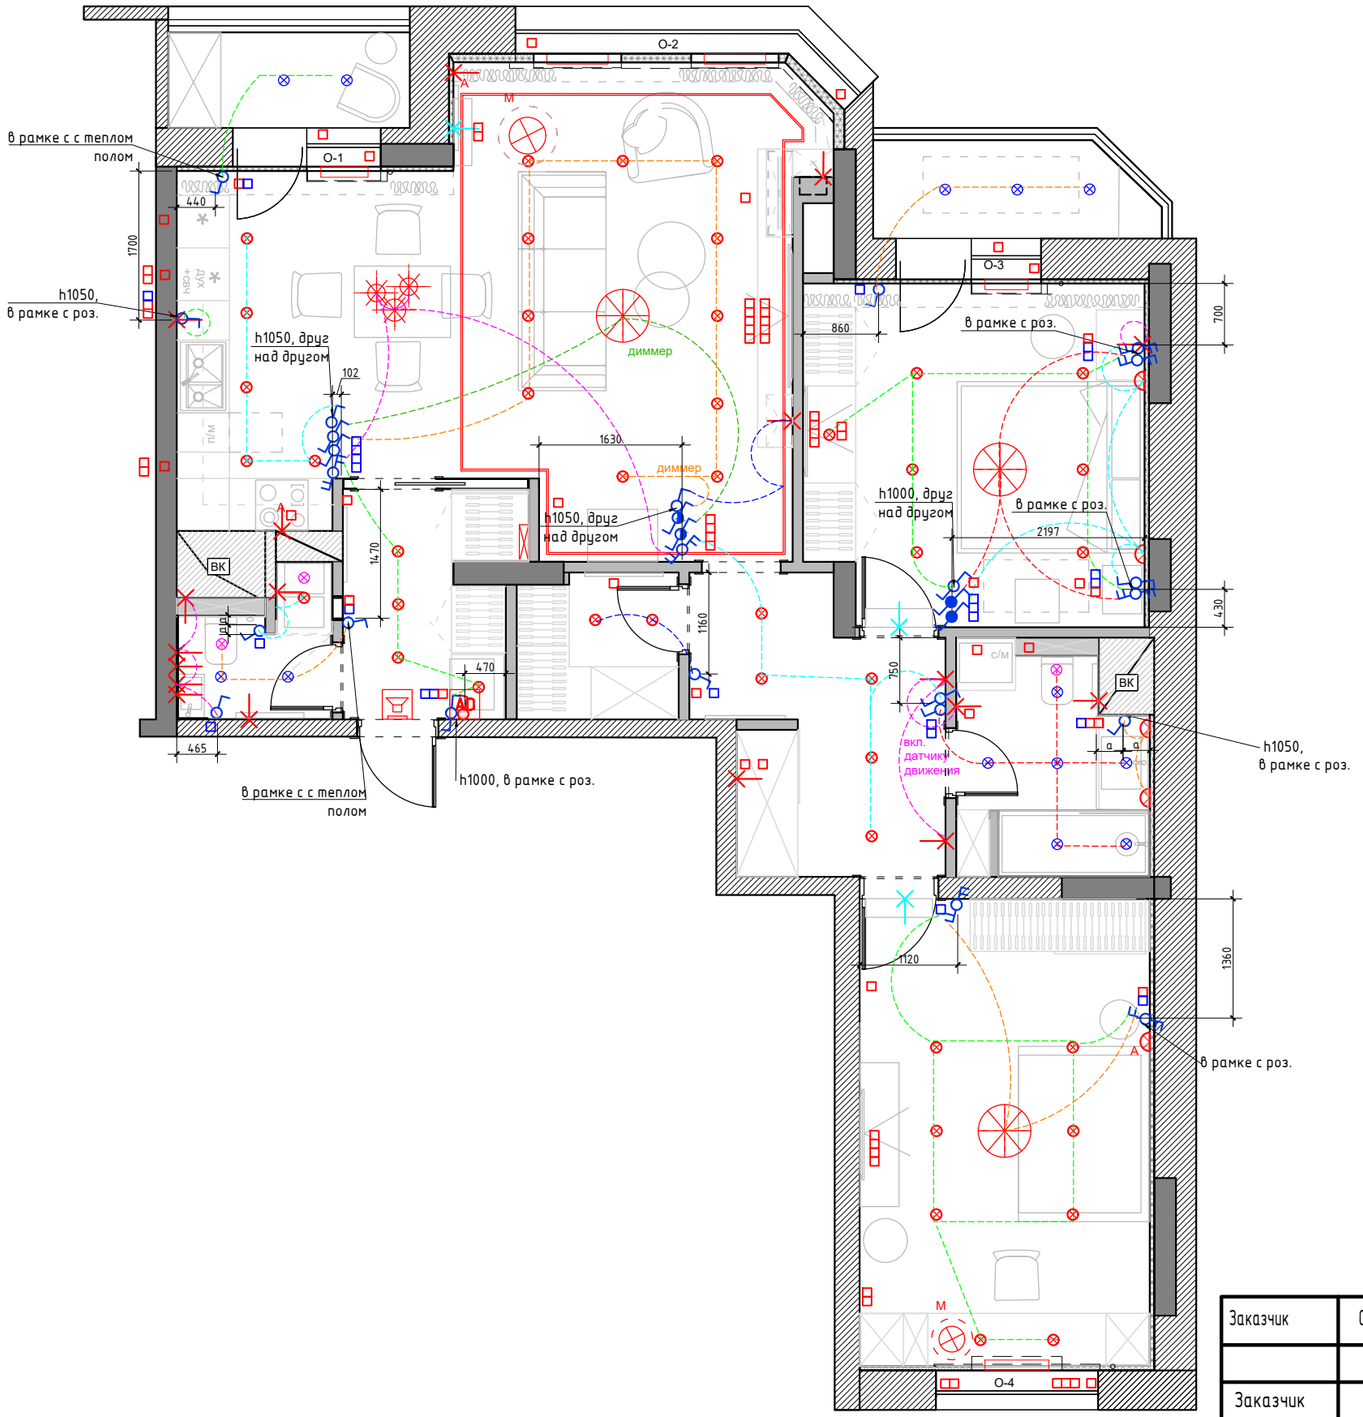

Условные обозначения

- – точечный светильник Тип 1 (встраиваемый)
- – точечный светильник Тип 2 (встраиваемый влагозащитный)
- – потолочныи вентилятор
- – светодиодная лента **(тип ленты и количество см. таблицу комплектации)**
- – люстра/подвес
- – эл. вывод
- – эл. вывод **для кондиционера**
- **Торшер/лампа**
- – бра\настенныи светильник.
- **Домофон**
- **Звонок**
- **Электрический щит.**
  Точное месторасположение определить спец. компанией

А – автоматическое включения

М – местное включения

- – выключатель 1-но клавишный
- – выключатель 2-х клавишный
- – преключатель 1-но клавишный
- – преключатель 2-х клавишный
- – Генеральный выключатель.
  (выключает свет во всей квартире единовременно)

рамка

диммер

перекрестный выключатель

1. Все выключатели монтировать на h=+0.900 от УЧП, кроме специально указанных.
2. Размеры указаны по центру рамки,без учета отделочных материалов.
3. См. совместно с развертками
4. Тип отделочного материала см. ведомость отделочных материалов
5. Включение/выкл привода штор согласовывается Заказчиком дополнительно

М 1:70

Заказчик	Согласованно	Дата	Подпись	Адрес: г.Раменское			
		09.03.23			Стадия	Лист	Листов
Заказчик						40	60
Дизайнер	Чапланова П.О			Квартира			
					POLINA CHAPLANOVA DESIGN		
				План расстановки выключателей, совмещенный с группами освещения М 1:50			

Формат А3