

Официальный
дилер

ABB / Розетки и выключатели / Levit

ABB Levit

*Внешний вид**Можно аналоги*

1. Выберите цвет рамки

слоновая
кость-
белый
(пластик)кофе
макиато-
белый
(пластик)белый-
дымчатый
чёрный
(пластик)антрацит-
дымчатый
чёрный
(пластик)

2. Выберите цвет клавиши

зеленый-
дымчатый
чёрный
(пластик)жемчуг-
ледяной
(пластик)сталь-
дымчатый
чёрный
(пластик)серебро-
дымчатый
чёрный
(пластик)

Условные обозначения

- ⊗ - точечный светильник Тип 1 (встраиваемый)
⊗ - точечный светильник Тип 2 (встраиваемый влагозащитный)
⊗ - потолочный вентилятор
— - светодиодная лента (тип ленты и количество см. таблицу комплектации)
⊗ - люстра/подвес

- ✗ - эл. вывод
✗ - эл. вывод для кондиционера

- ⊗ - Торшер/лампа

- ⊗ - бра/настенный светильник.

- AD Домофон

- Звонок

- Электрический щит.
Точное месторасположение определить спец. компанией

- A - автоматическое включения

- M - местное включения

- - выключатель 1-но клавишный
— - выключатель 2-х клавишный
— - переключатель 1-но клавишный
— - переключатель 2-х клавишный
— - Генеральный выключатель.
(выключает свет во всей квартире одновременно)

- рамка

- диммер

- перекрестный выключатель


1. Все выключатели монтировать на $h=+0.900$ от УЧП, кроме специально указанных.
2. Размеры указаны по центру рамки, без учета отделочных материалов.
3. См. совместно с развертками
4. Тип отделочного материала см. ведомость отделочных материалов
5. Включение/выкл привода штор согласовывается Заказчиком дополнительно

М 1:70

Заказчик	Согласованно	Дата	Подпись	Адрес: г.Раменское			
		09.03.23			Стадия	Лист	Листов
Заказчик						40	60
Дизайнер	Чапанова П.О			Квартира	POLINA CHAPLANOVA DESIGN		
				План расстановки выключателей, совмещенный с группами освещения М 1:50			

Формат А3

№№ комн.	Характеристики комнат и помещений	Общая площадь
		всего
1	Прихожая	5,0
2	Санузел гостевой	2,7
3	Кухня	12,1
4	Гостиная	21,8
5	Гардеробная	3,0
6	Мастер спальня	14,8
7	Холл	8,2
8	Ванная комната	5,5
9	Детская комната	17,6
10	Лоджия 1	3,0
11	Лоджия 2	3,4
Итого:		97,1

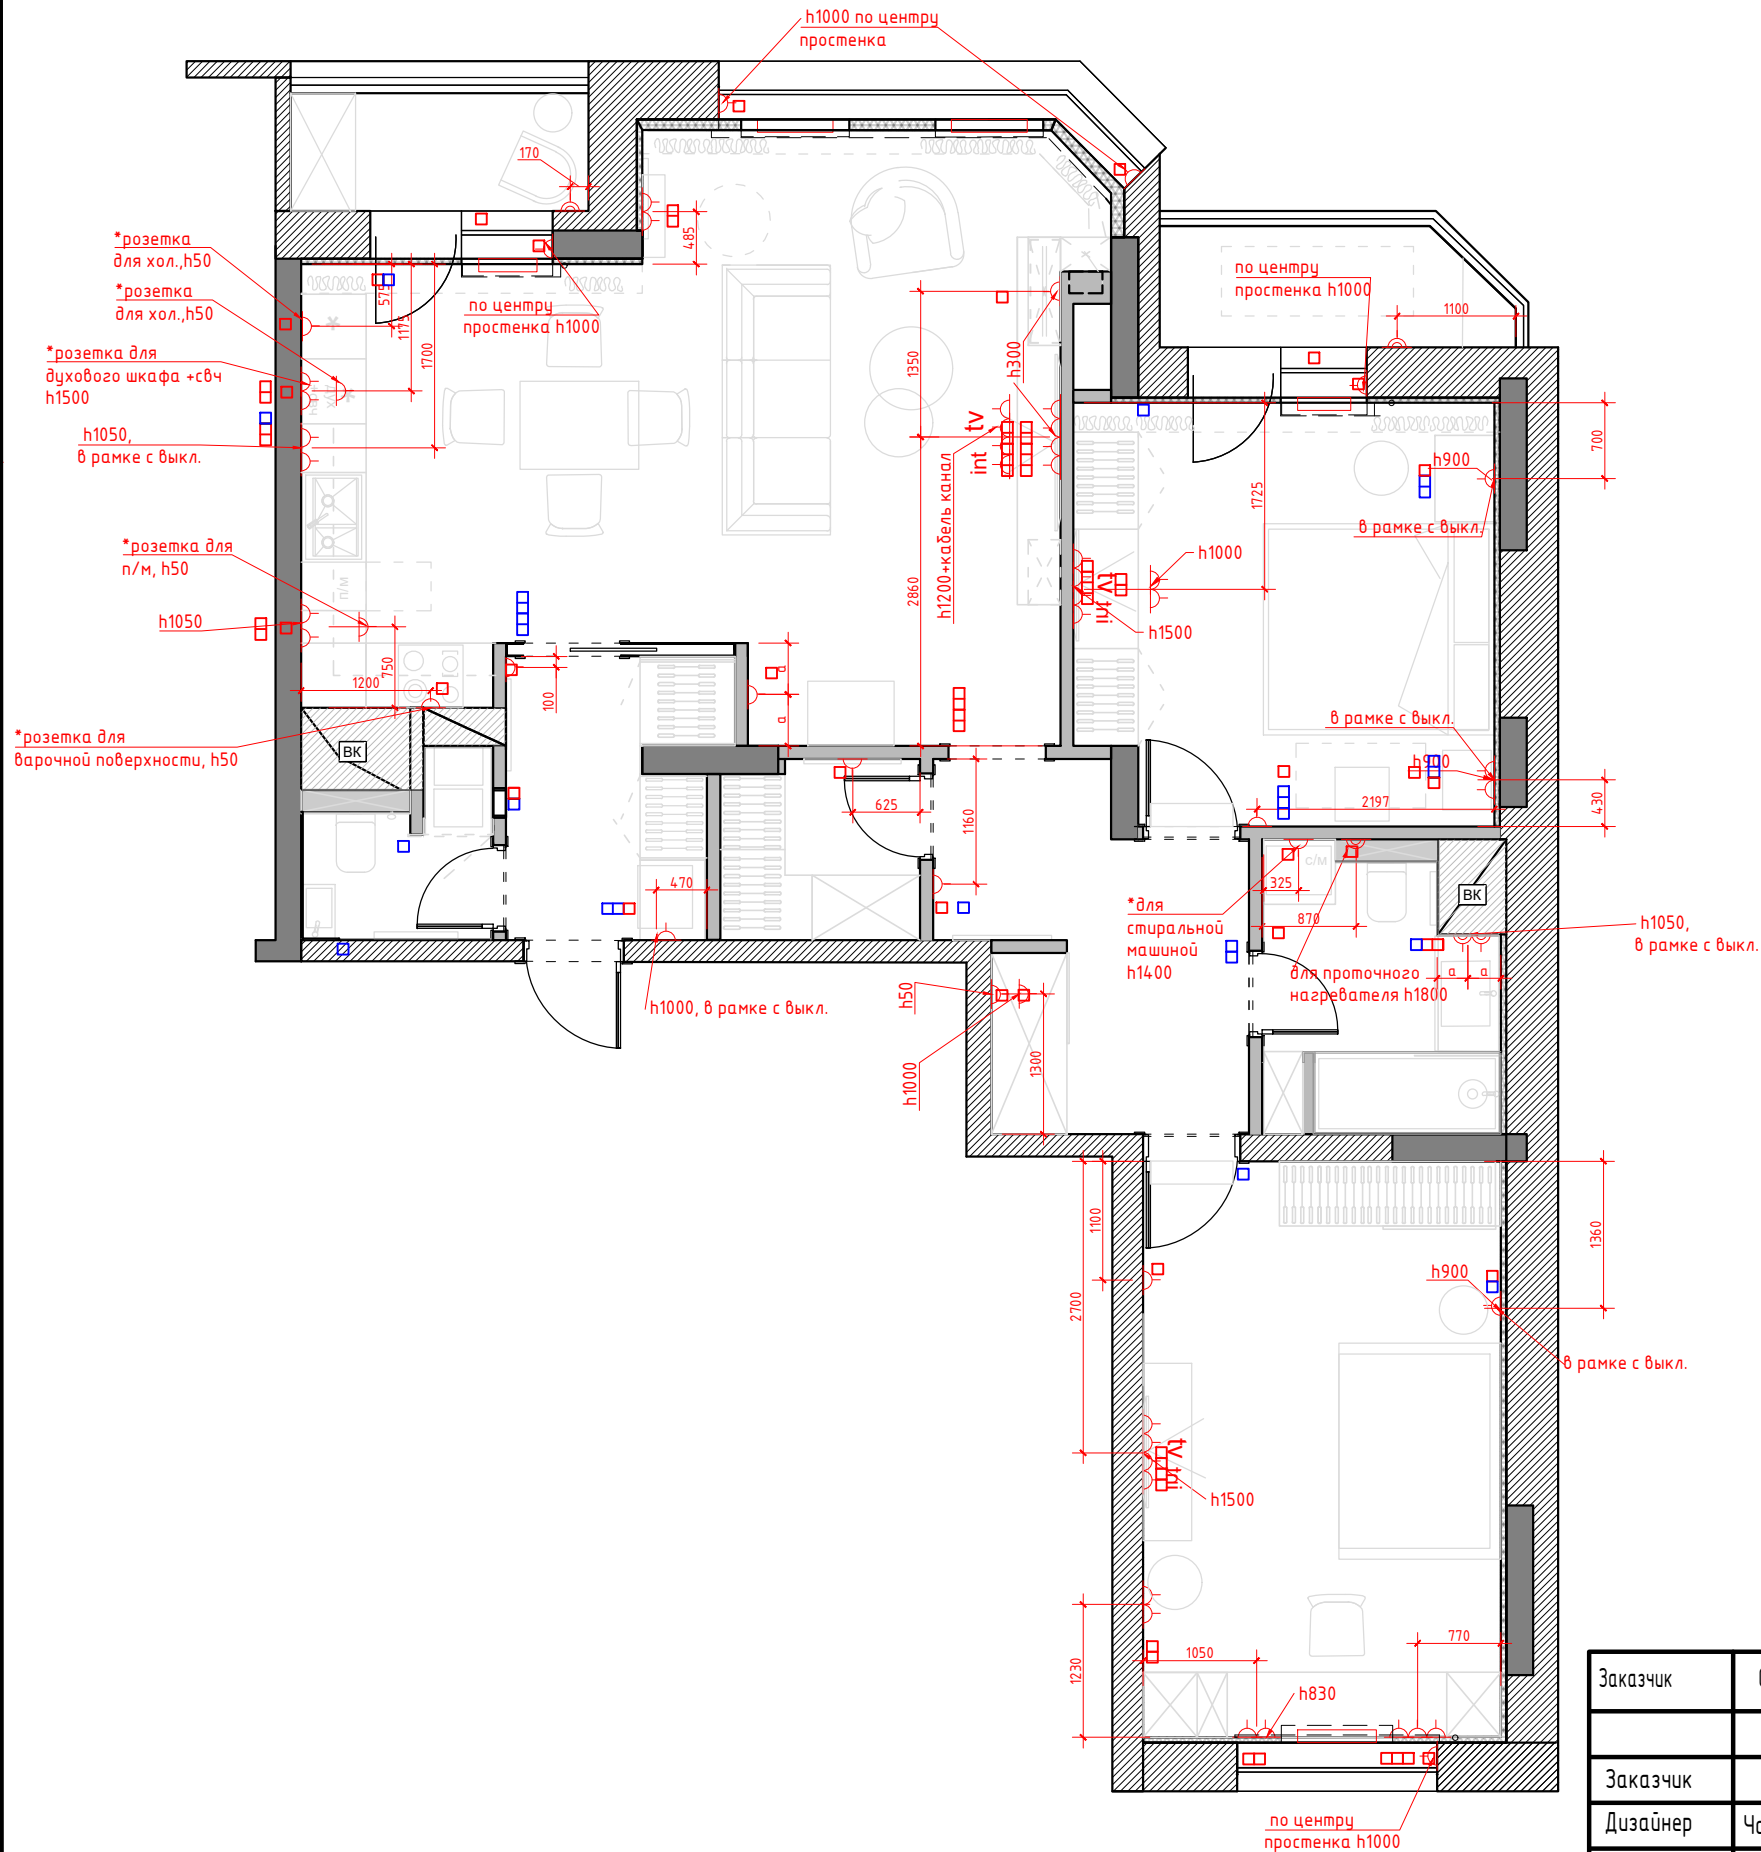


Условные обозначения:

- Розетка с заземлением
- Телевизионная антенна
- Интернет-розетка
- Розетка с заземлением влагостойкая

- 1. Все розетки монтировать на $h=+0.250$ от УЧП, кроме специально указанных
- 2. Размеры указаны по центру рамки, без учета отделочных материалов.
- 3. См. совместно с развертками
- 4. * размеры спец.розеток под кухонное оборудование смотреть совместно с тех.картам
- 5. Тип отделочного материала см. ведомость отделочных материалов.

М 1:70

Заказчик	Согласованно	Дата	Подпись	Адрес: г.Раменское			
		09.03.23			Стадия	Лист	Листов
Заказчик						41	60
Дизайнер	Чапанова П.О			Квартира	POLINA CHAPLANOVA DESIGN		
				План размещения розеточных групп с привязками М 1:50			

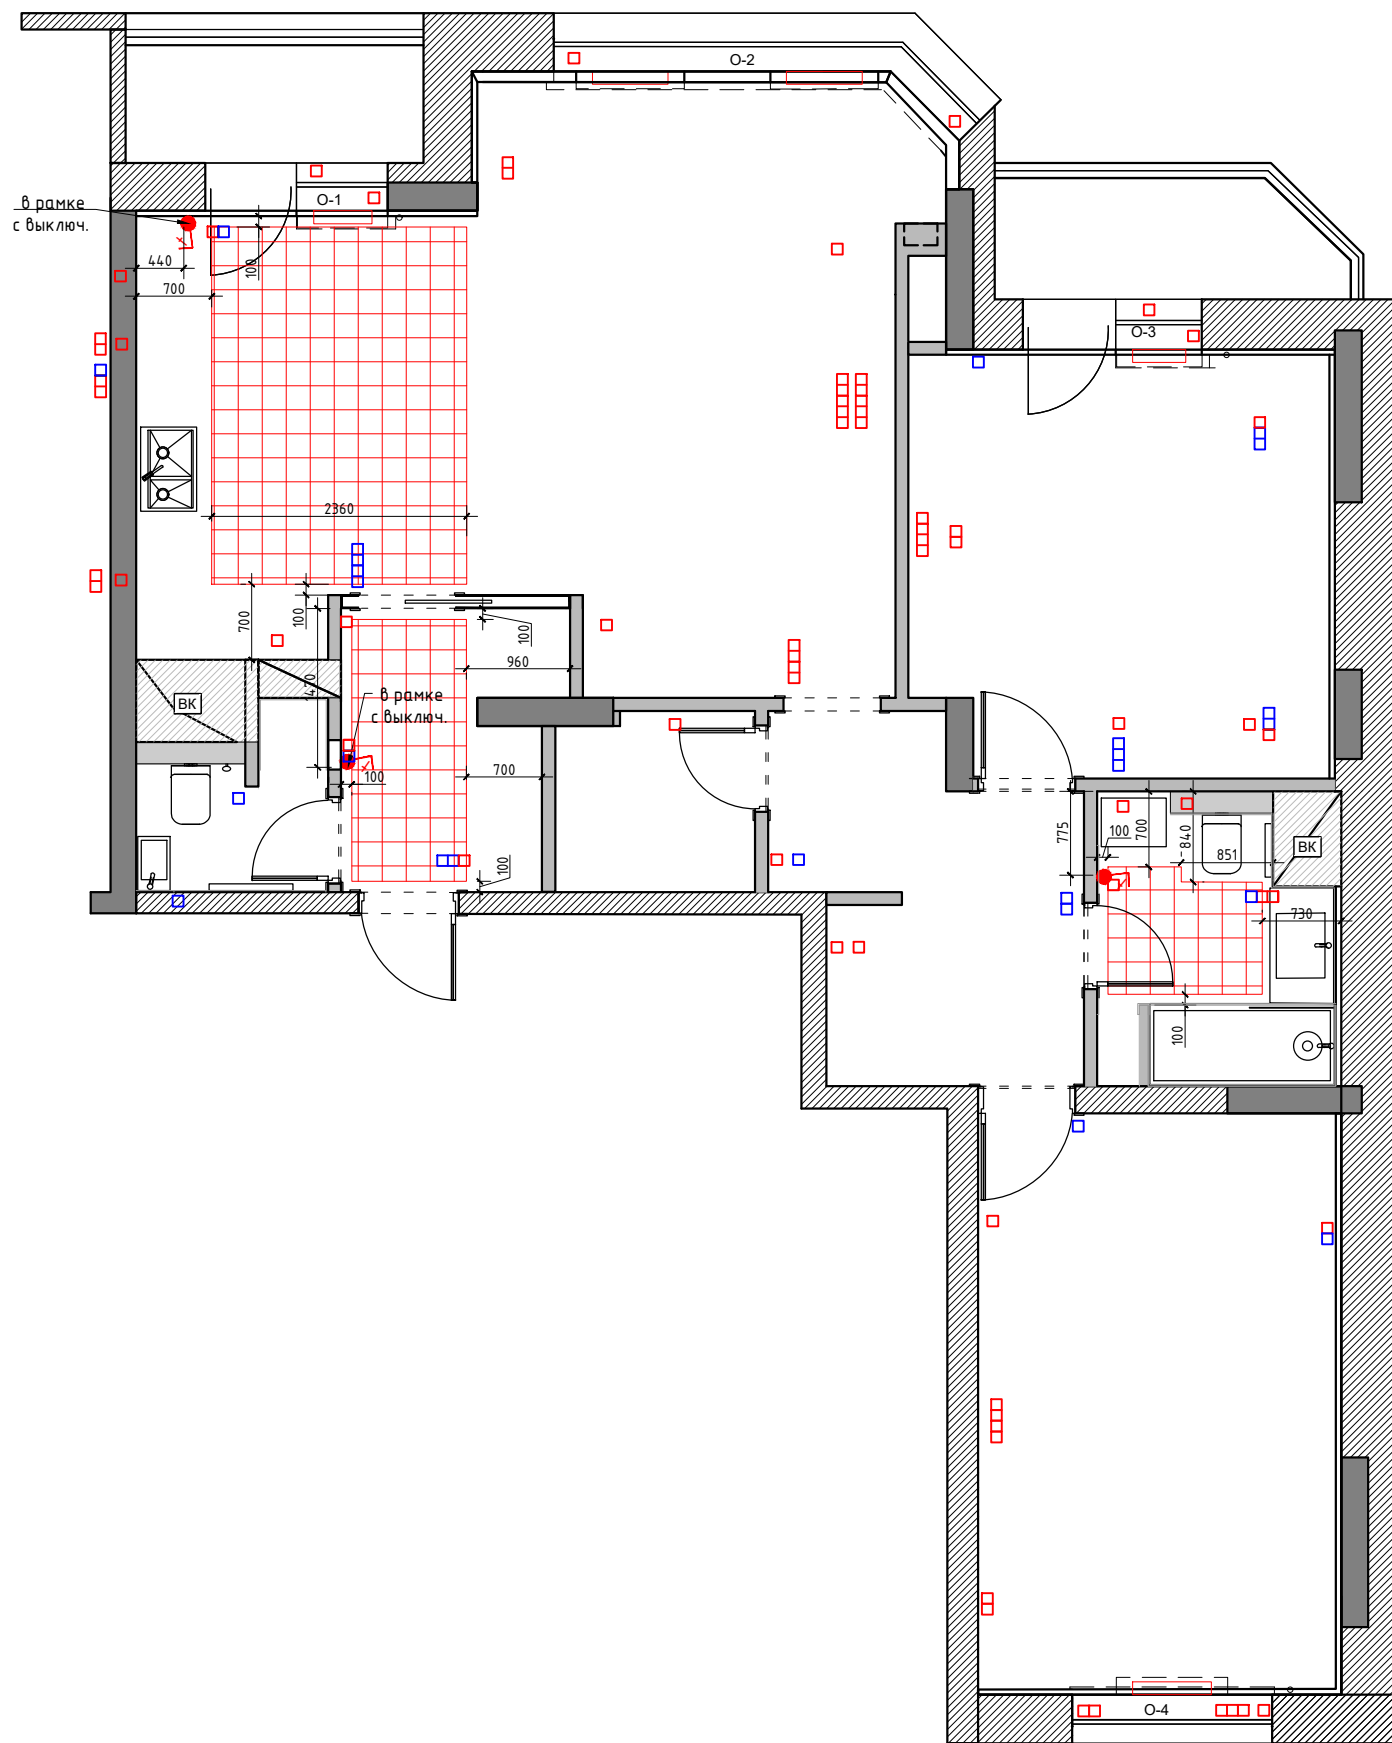

Экспликация помещений

№№ комн.	Характеристики комнат и помещений	Общая площадь
		всего
1	Прихожая	5,0
2	Санузел гостевой	2,7
3	Кухня	12,1
4	Гостиная	21,8
5	Гардеробная	3,0
6	Мастер спальня	14,8
7	Холл	8,2
8	Ванная комната	5,5
9	Детская комната	17,6
10	Лоджия 1	3,0
11	Лоджия 2	3,4
Итого:		97,1

Условные обозначения:

 зона теплого электрического пола

 регулятор теплого пола

Регулятор монтировать на h=+0.900 от УЧП

М 1:70

Заказчик	Согласованно	Дата	Подпись	Адрес: г.Раменское			
		09.03.23			Стадия	Лист	Листов
Заказчик						30	60
Дизайнер	Чапанова П.О			Квартира	POLINA CHAPLANOVA DESIGN		
				План теплых полов			