


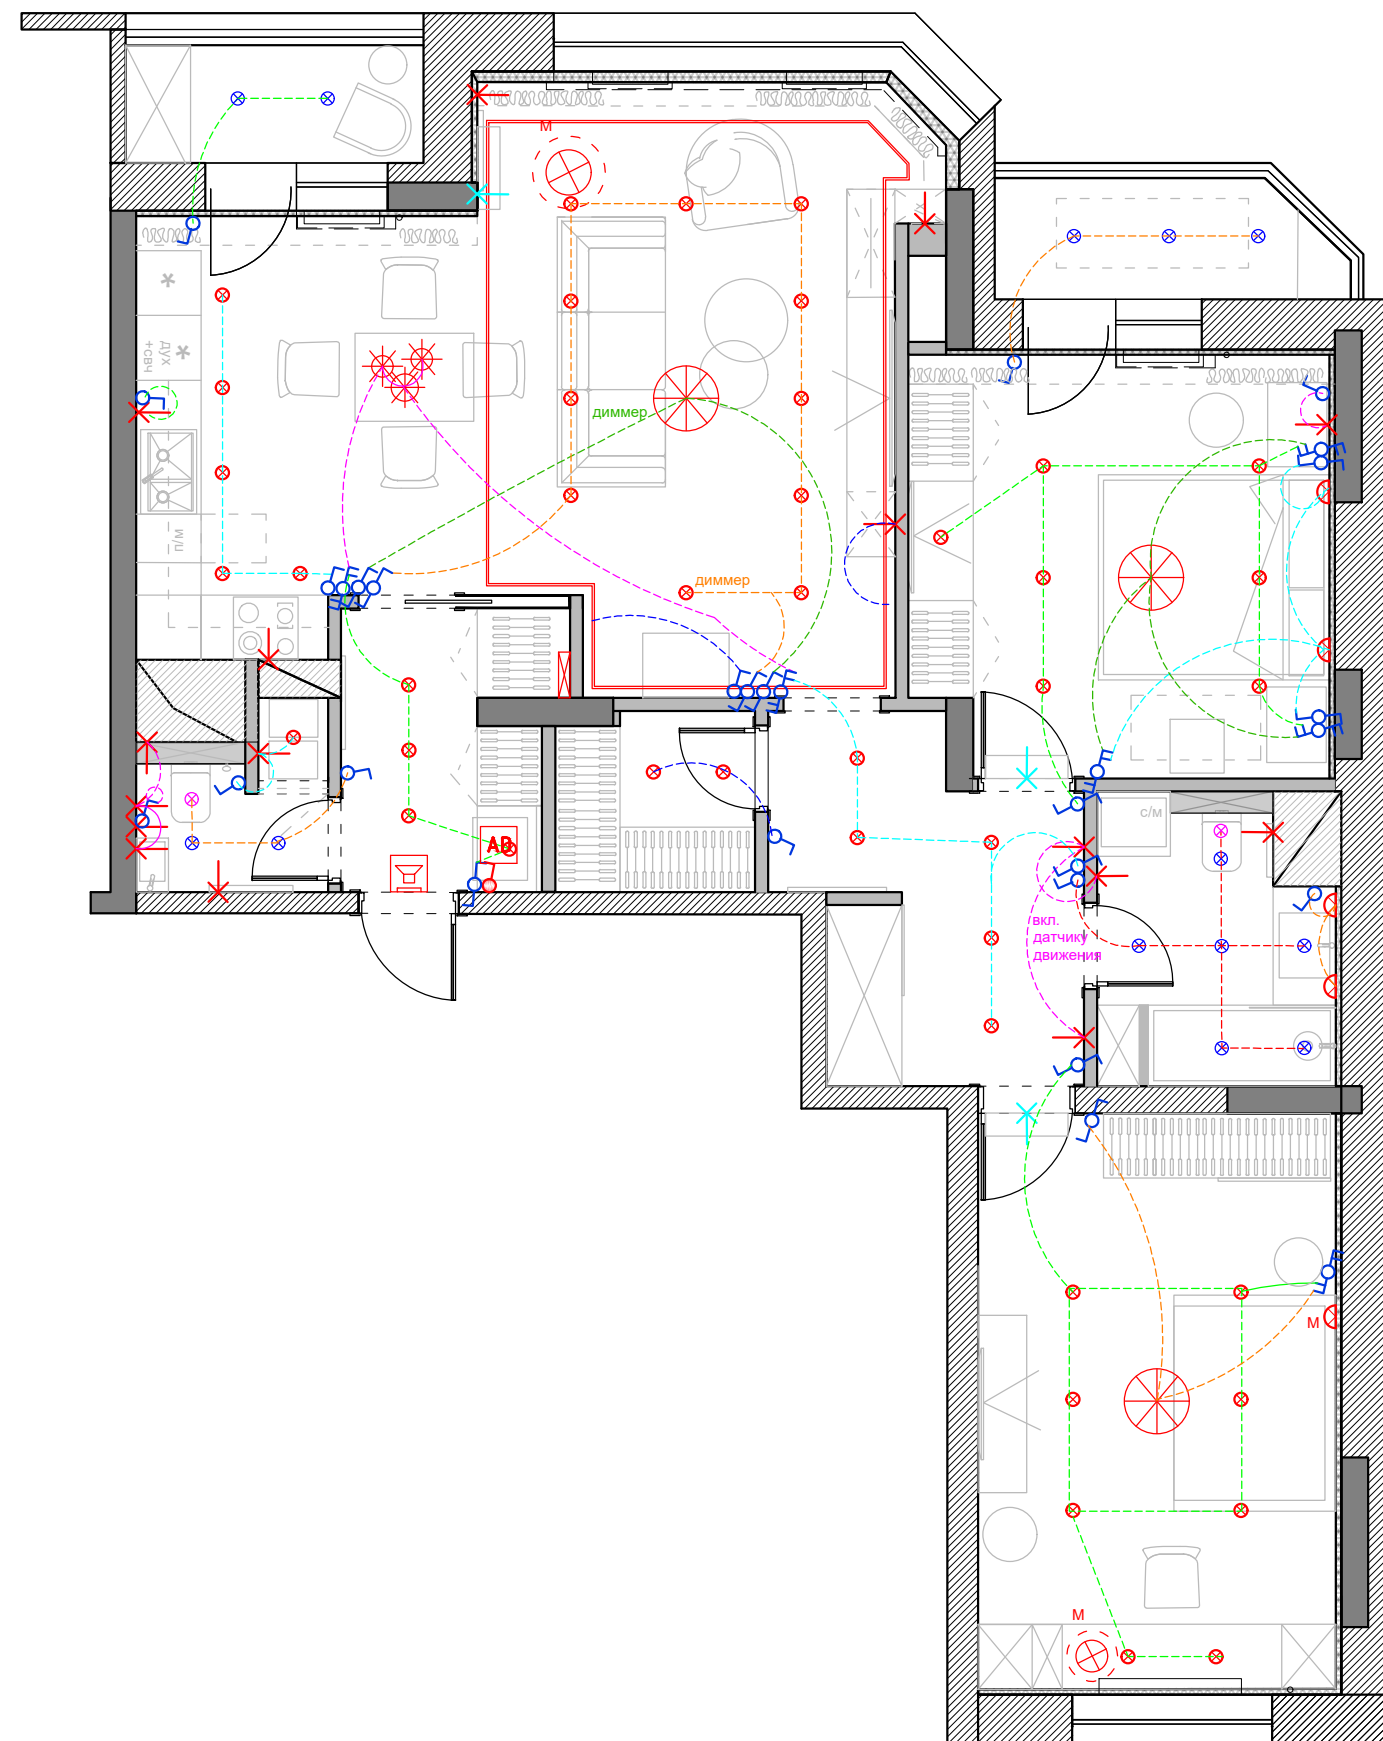

Условные обозначения

- ⊗ - точечный светильник Тип 1 (встраиваемый)
 - ⊗ - точечный светильник Тип 2 (встраиваемый влагозащитный)
 - ⊗ - потолочный вентилятор
 - - светодиодная лента (тип ленты и количество см. таблицу комплектации)
 - ⊗ - люстра/подвес
 - ✂ - эл. вывод
 - ✂ - эл. вывод для кондиционера
 - ⊗ - Торшер/лампа
 - ⊗ - бра\настенный светильник.
 - AD - Домофон
 - 📞 - Звонок
 - ⊗ - Электрический щит.
Точное месторасположение определить спец. компанией
 - A - автоматическое включения
 - M - местное включения
 - 🔌 - выключатель 1-но клавишный
 - 🔌 - выключатель 2-х клавишный
 - 🔌 - переключатель 1-но клавишный
 - 🔌 - переключатель 2-х клавишный
 - 🔌 - Генеральный выключатель.
(выключает свет во всей квартире одновременно)
1. Все выключатели монтировать на h=+0.900 от УЧП, кроме специально указанных.
 2. Размеры указаны по центру рамки, без учета отделочных материалов.
 3. См. совместно с развертками
 4. Тип отделочного материала см. ведомость отделочных материалов
 5. Включение/выкл привода штор согласовывается Заказчиком дополнительно

М 1:70

Заказчик	Согласованно	Дата	Подпись	Адрес: г.Раменское ул. Мира 5, кв. 15			
		22.02.23			Стадия	Лист	Листов
Заказчик							
Дизайнер	Чапанова П.О			Квартира	POLINA CHAPLANOVA DESIGN		
				План расстановки выключателей, совмещенный с группами освещения М 1:50			