


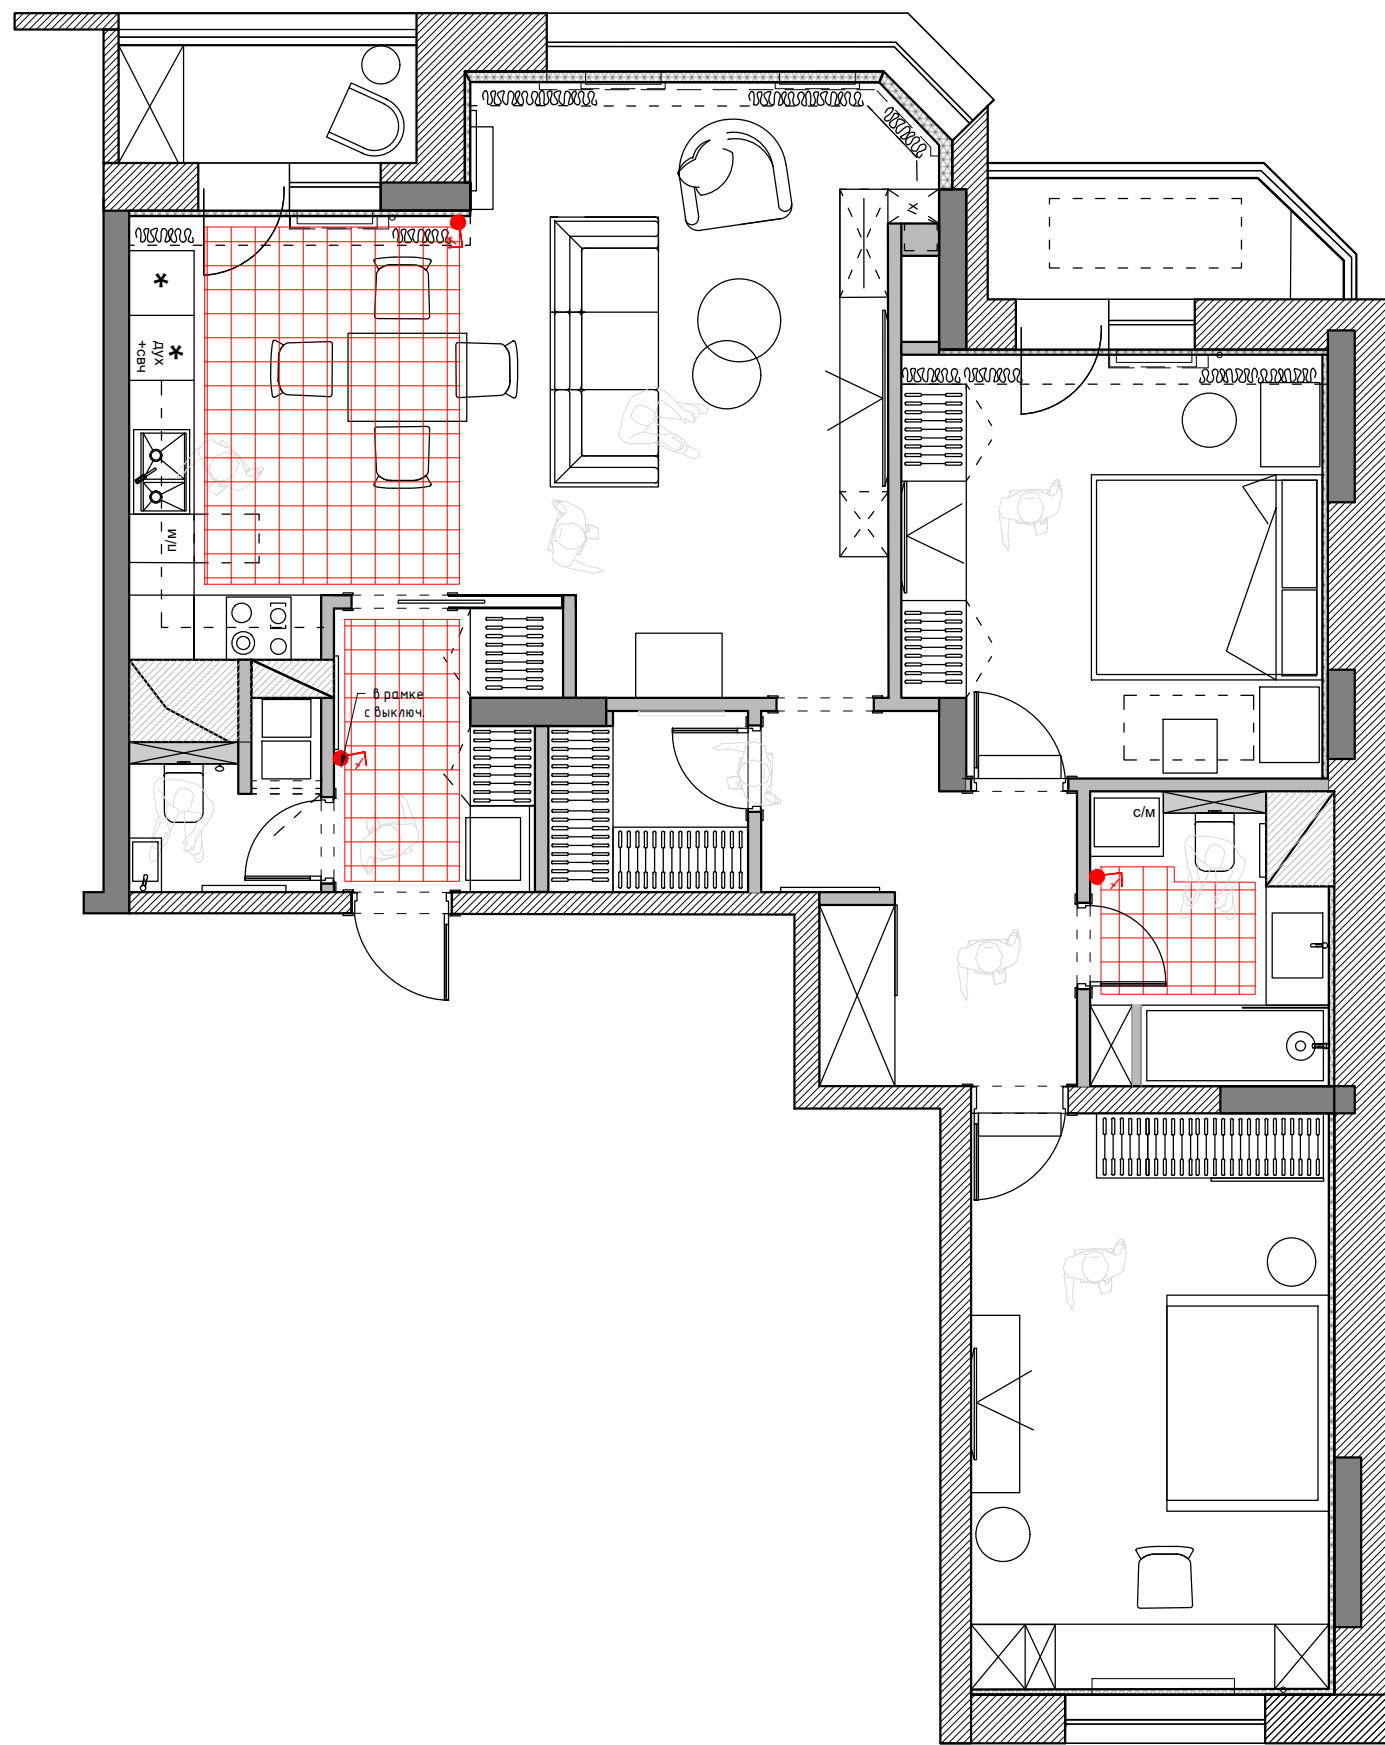

Экспликация помещений

№№ комн.	Характеристики комнат и помещений	Общая площадь
		всего
1	Прихожая	5,0
2	Санузел гостевой	2,7
3	Кухня	12,1
4	Гостиная	21,8
5	Гардеробная	3,0
6	Мастер спальня	14,8
7	Холл	8,2
8	Ванная комната	5,5
9	Детская комната	17,6
10	Лоджия 1	3,0
11	Лоджия 2	3,4
Итого:		97,1

Условные обозначения:

 зона теплого электрического пола

 регулятор теплого пола

Регулятор монтировать на h=+0.900 от УЧП

М 1:70

Заказчик	Согласованно	Дата	Подпись	Адрес: г.Раменское ул. Мира 5, кв. 15			
		22.02.23			Стадия	Лист	Листов
Заказчик							
Дизайнер	Чапланова П.О			Квартира	POLINA CHAPLANOVA DESIGN		
				План теплых полов			