

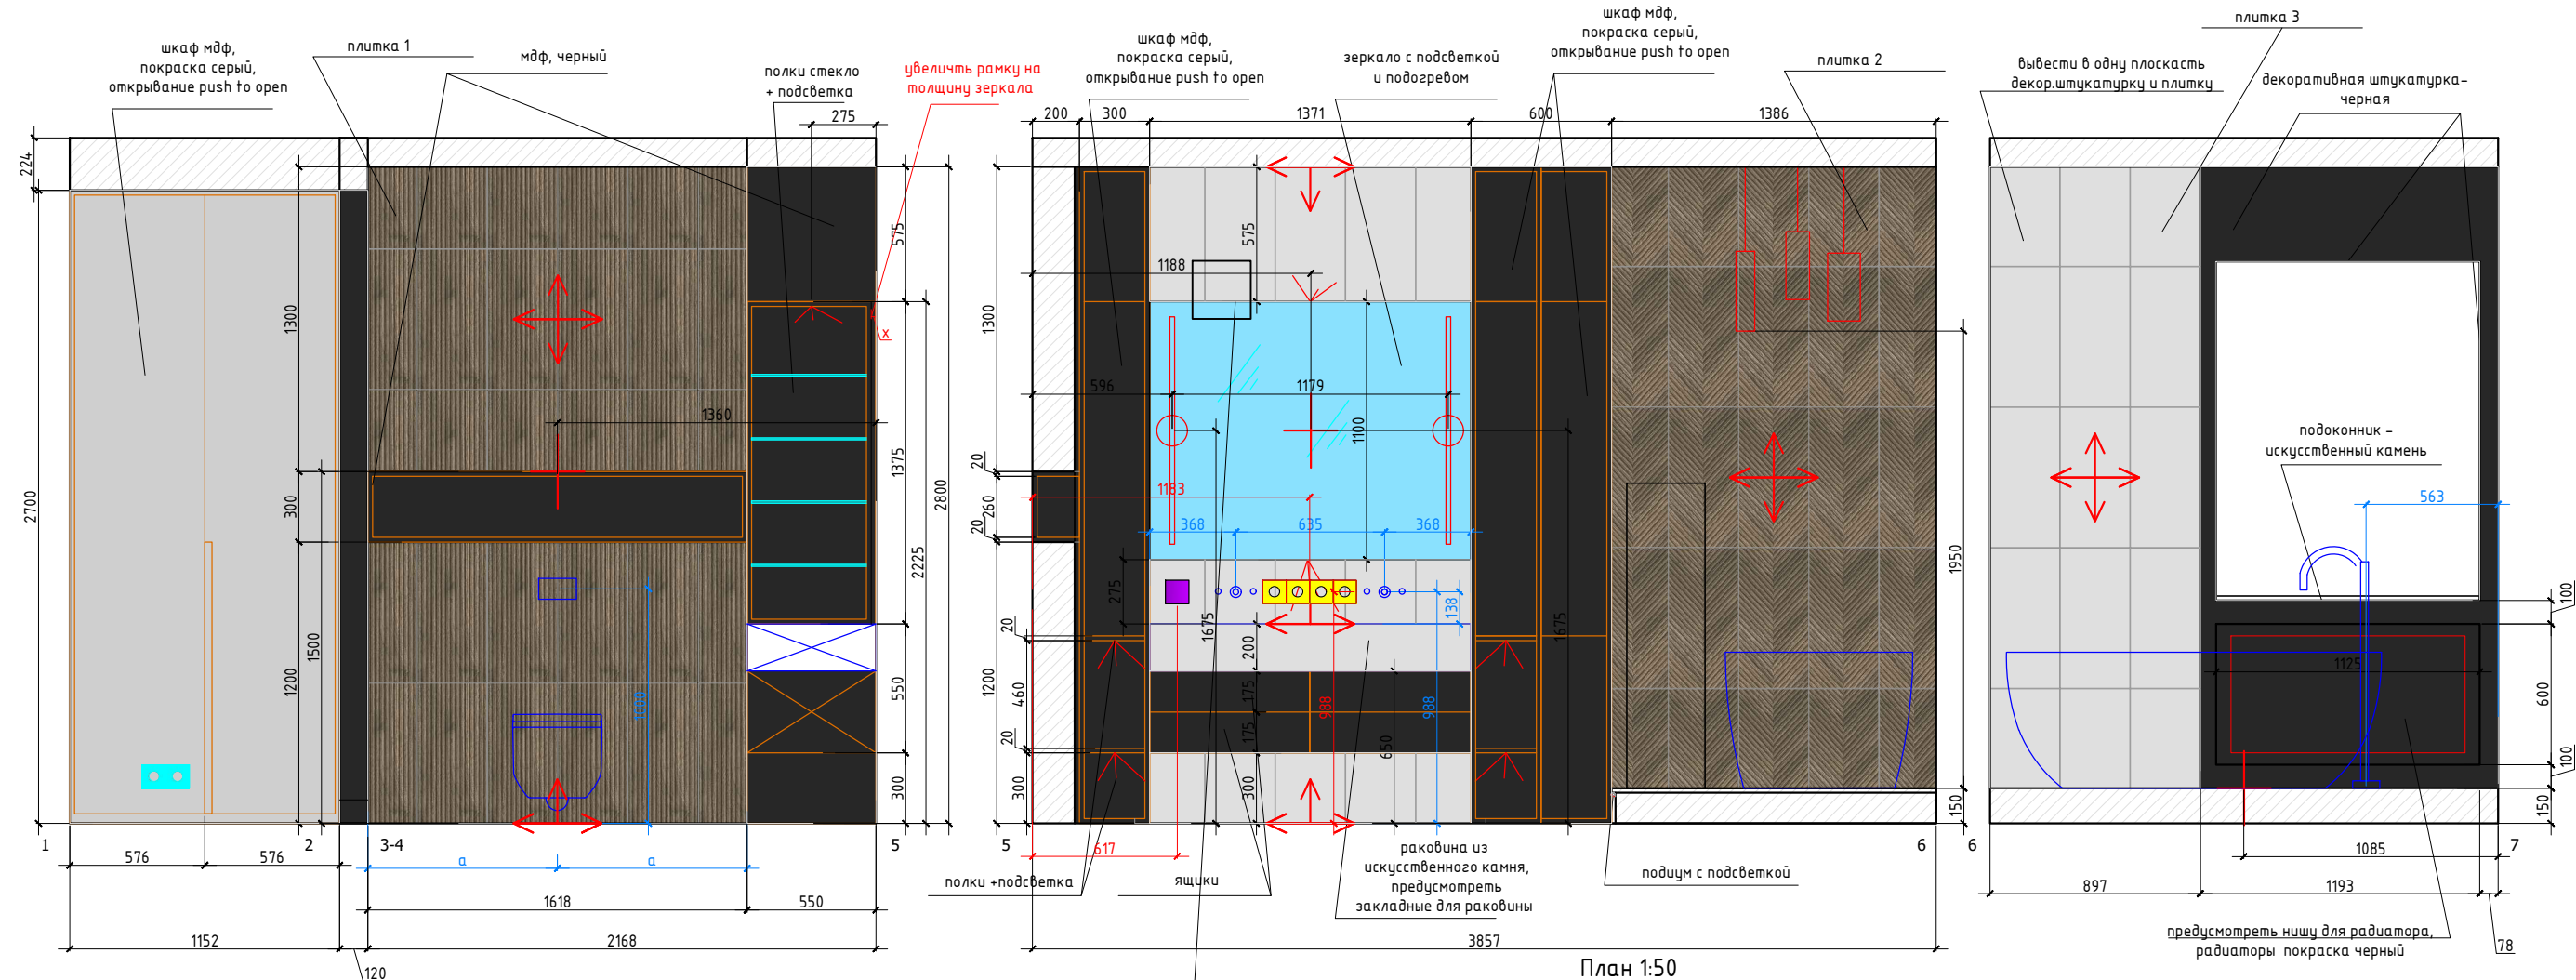
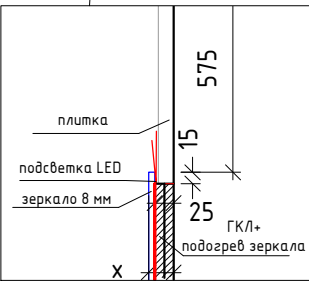


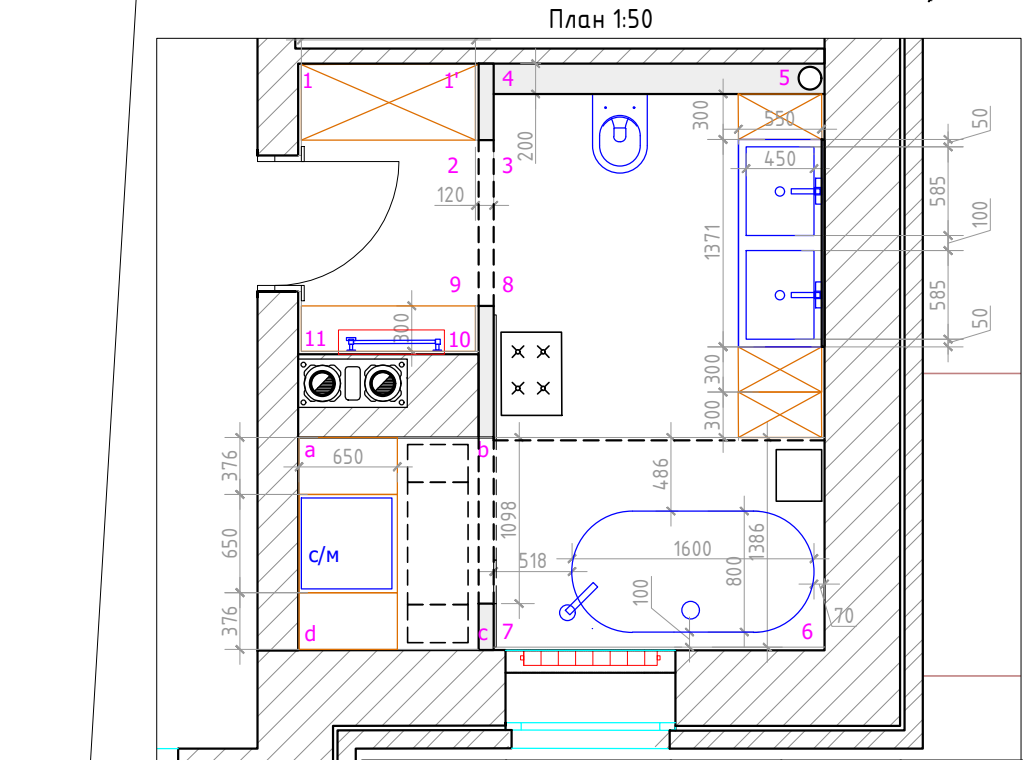

Внутреннее наполнение шкафов согласовывается с Заказчиком перед производством

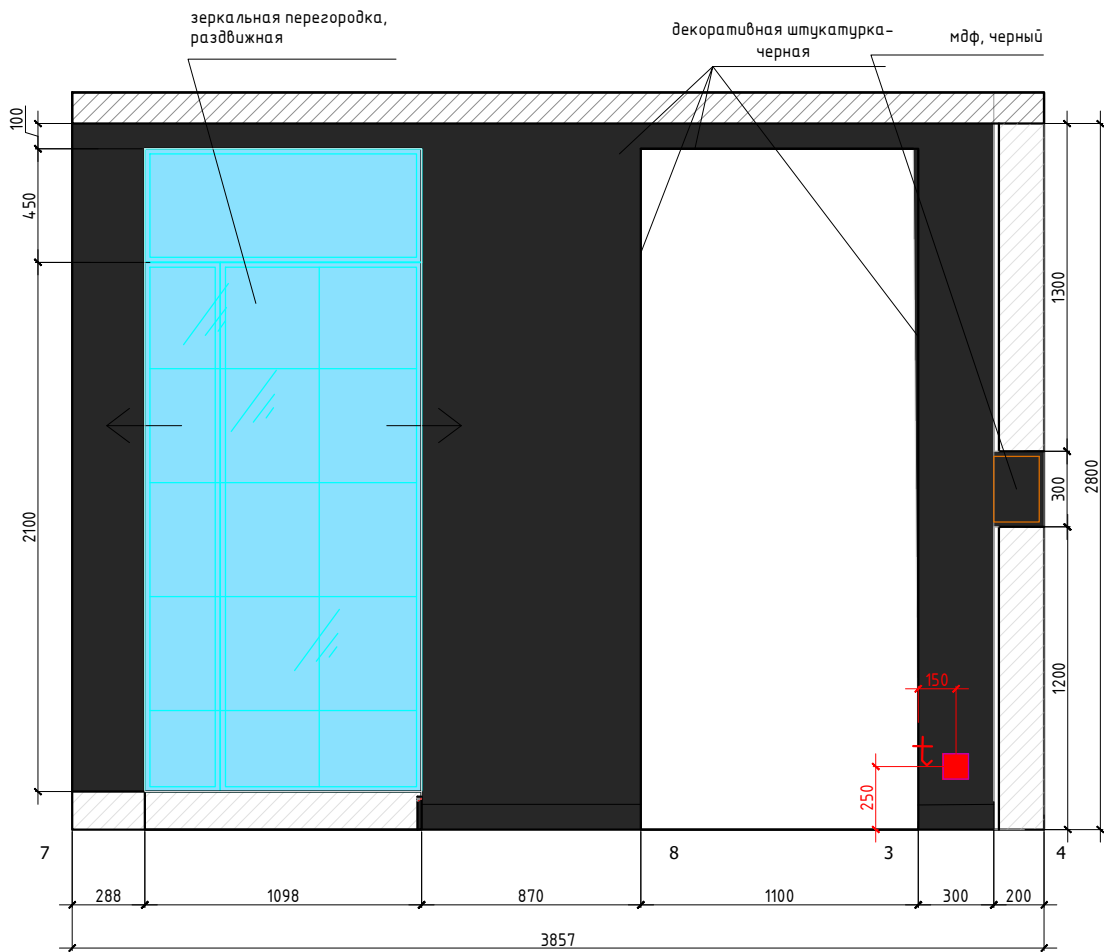

Заказчик	Согласованно	Дата	Подпись	Адрес:	Жилой дом	Стадия	Лист	Листов
Дизайнер	Чапланова П.О.	05.03.22		Раменское р-он, СПС, СТ товарищество "Жемчужина" уч.103			24	30
					Развертки санузла, помещение 2	POLINA CHAPLANOVA DESIGN		
					Лист 1			