

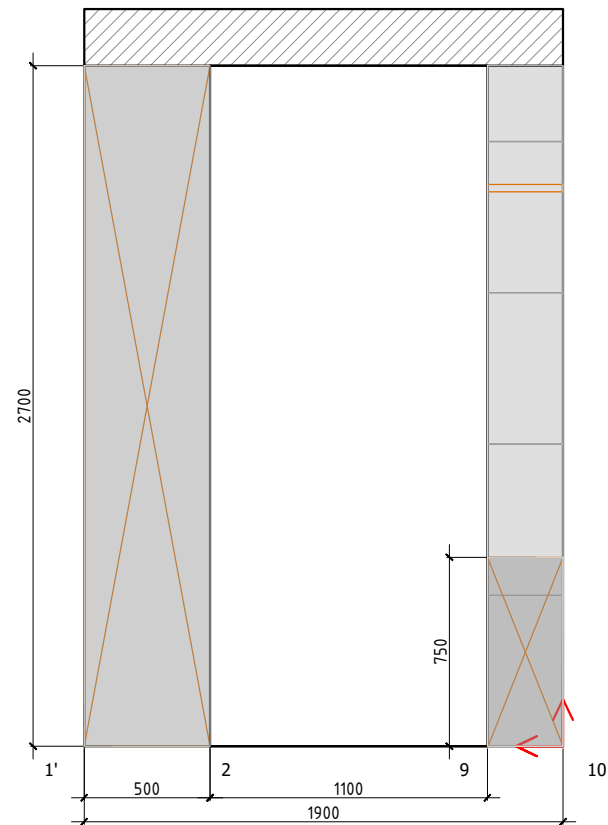
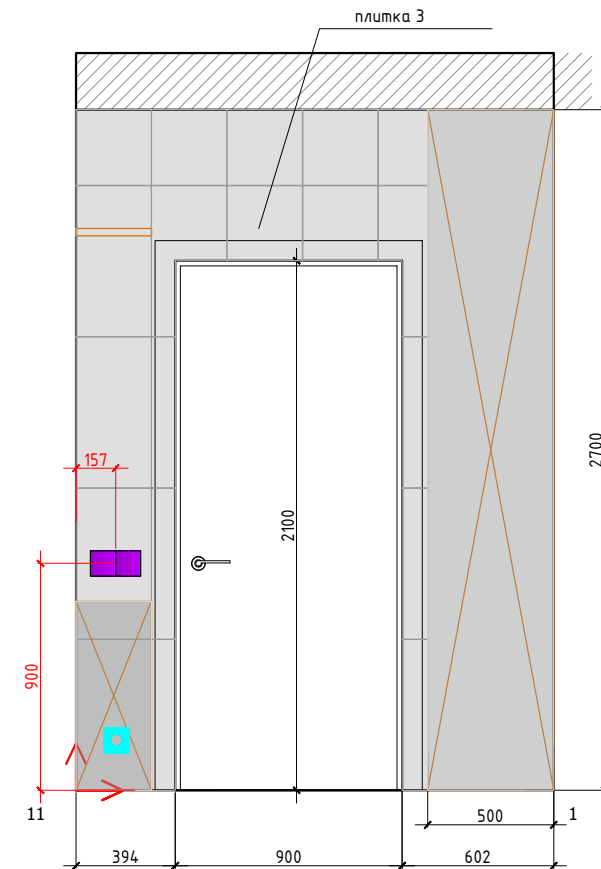
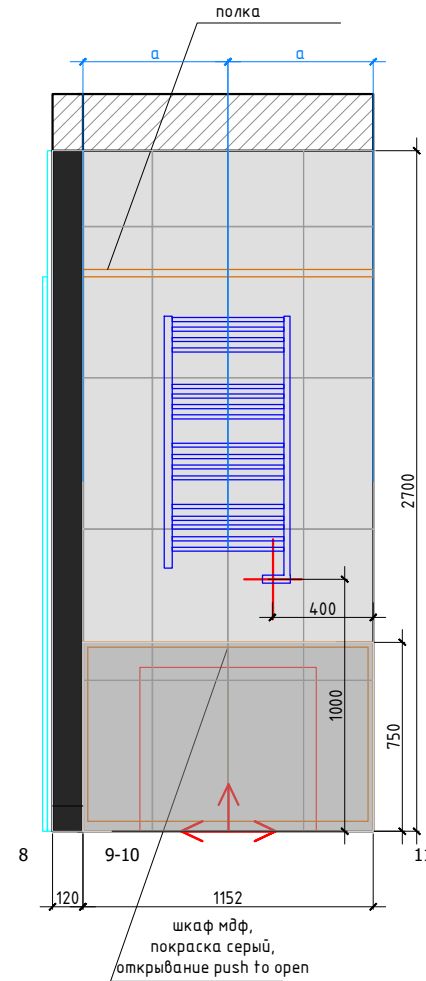
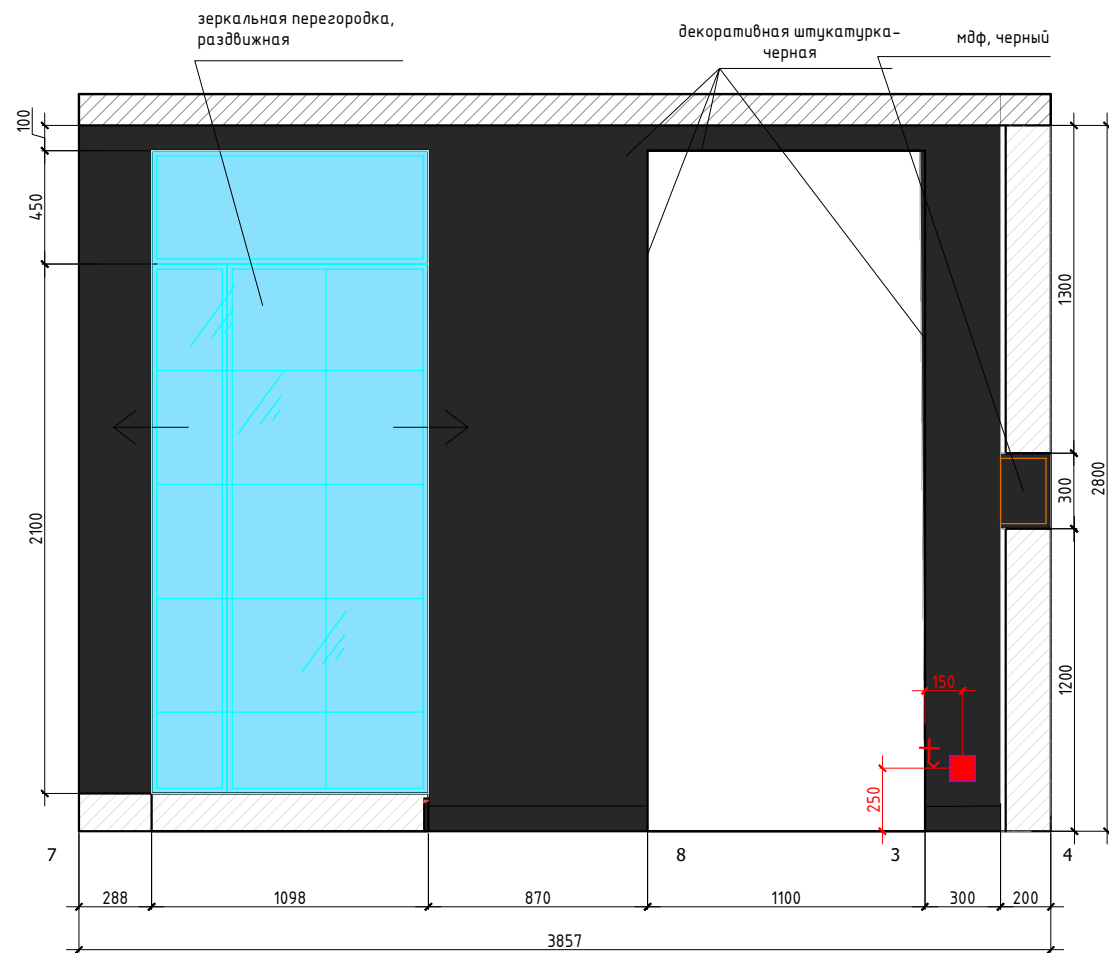


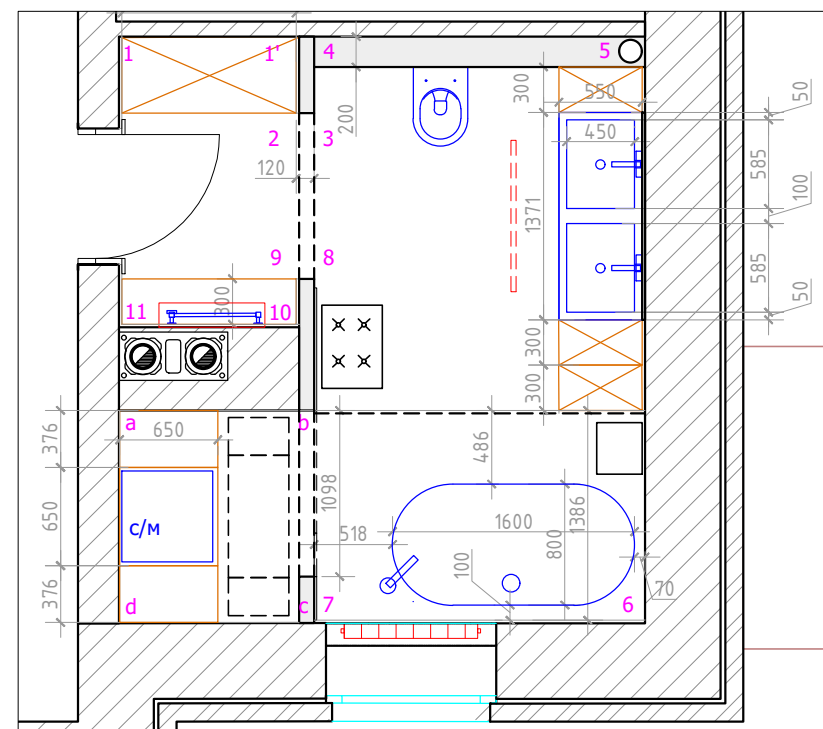

Плитка 1:50

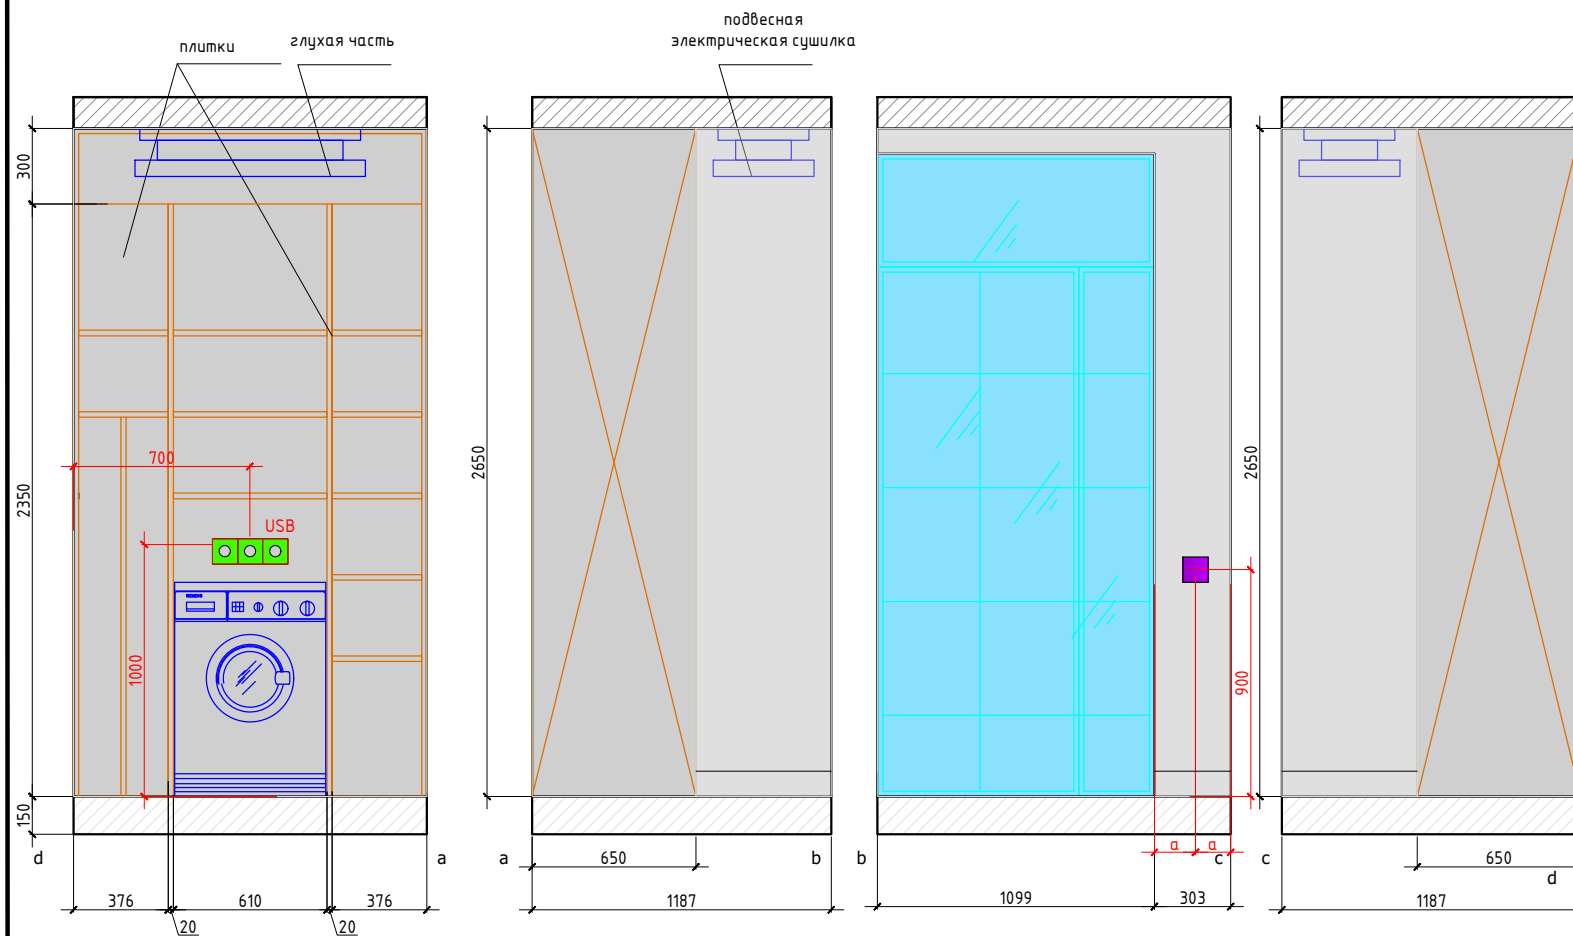

- Условные обозначения:
- плитка 1 59,8x29,8
 - плитка 2 59,8x29,8
 - плитка 3 59,8x29,8
 - штукатурка черная стены+откосы
- Плитка разложена с учетом шва 2 мм.
- Начало раскладки плитки по центру стены, если не указаны размеры
- мебель по индивидуальным размерам
- Примечание: размеры стен даны с учетом толщины плитки, предусмотрено, что плитка за шкаф заходит не более 10 см.
- М 1:30

Заказчик	Согласованно	Дата	Подпись	Адрес:			
		05.03.22		Раменское р-он, СПС, СТ товарищество "Жемчужина" уч.103	Стадия	Лист	Листов
Дизайнер	Чапланова П.О					25	30
				Жилой дом	POLINA CHAPLANOVA DESIGN		
				Развертки санузла, помещение 2			
				Лист 2			