


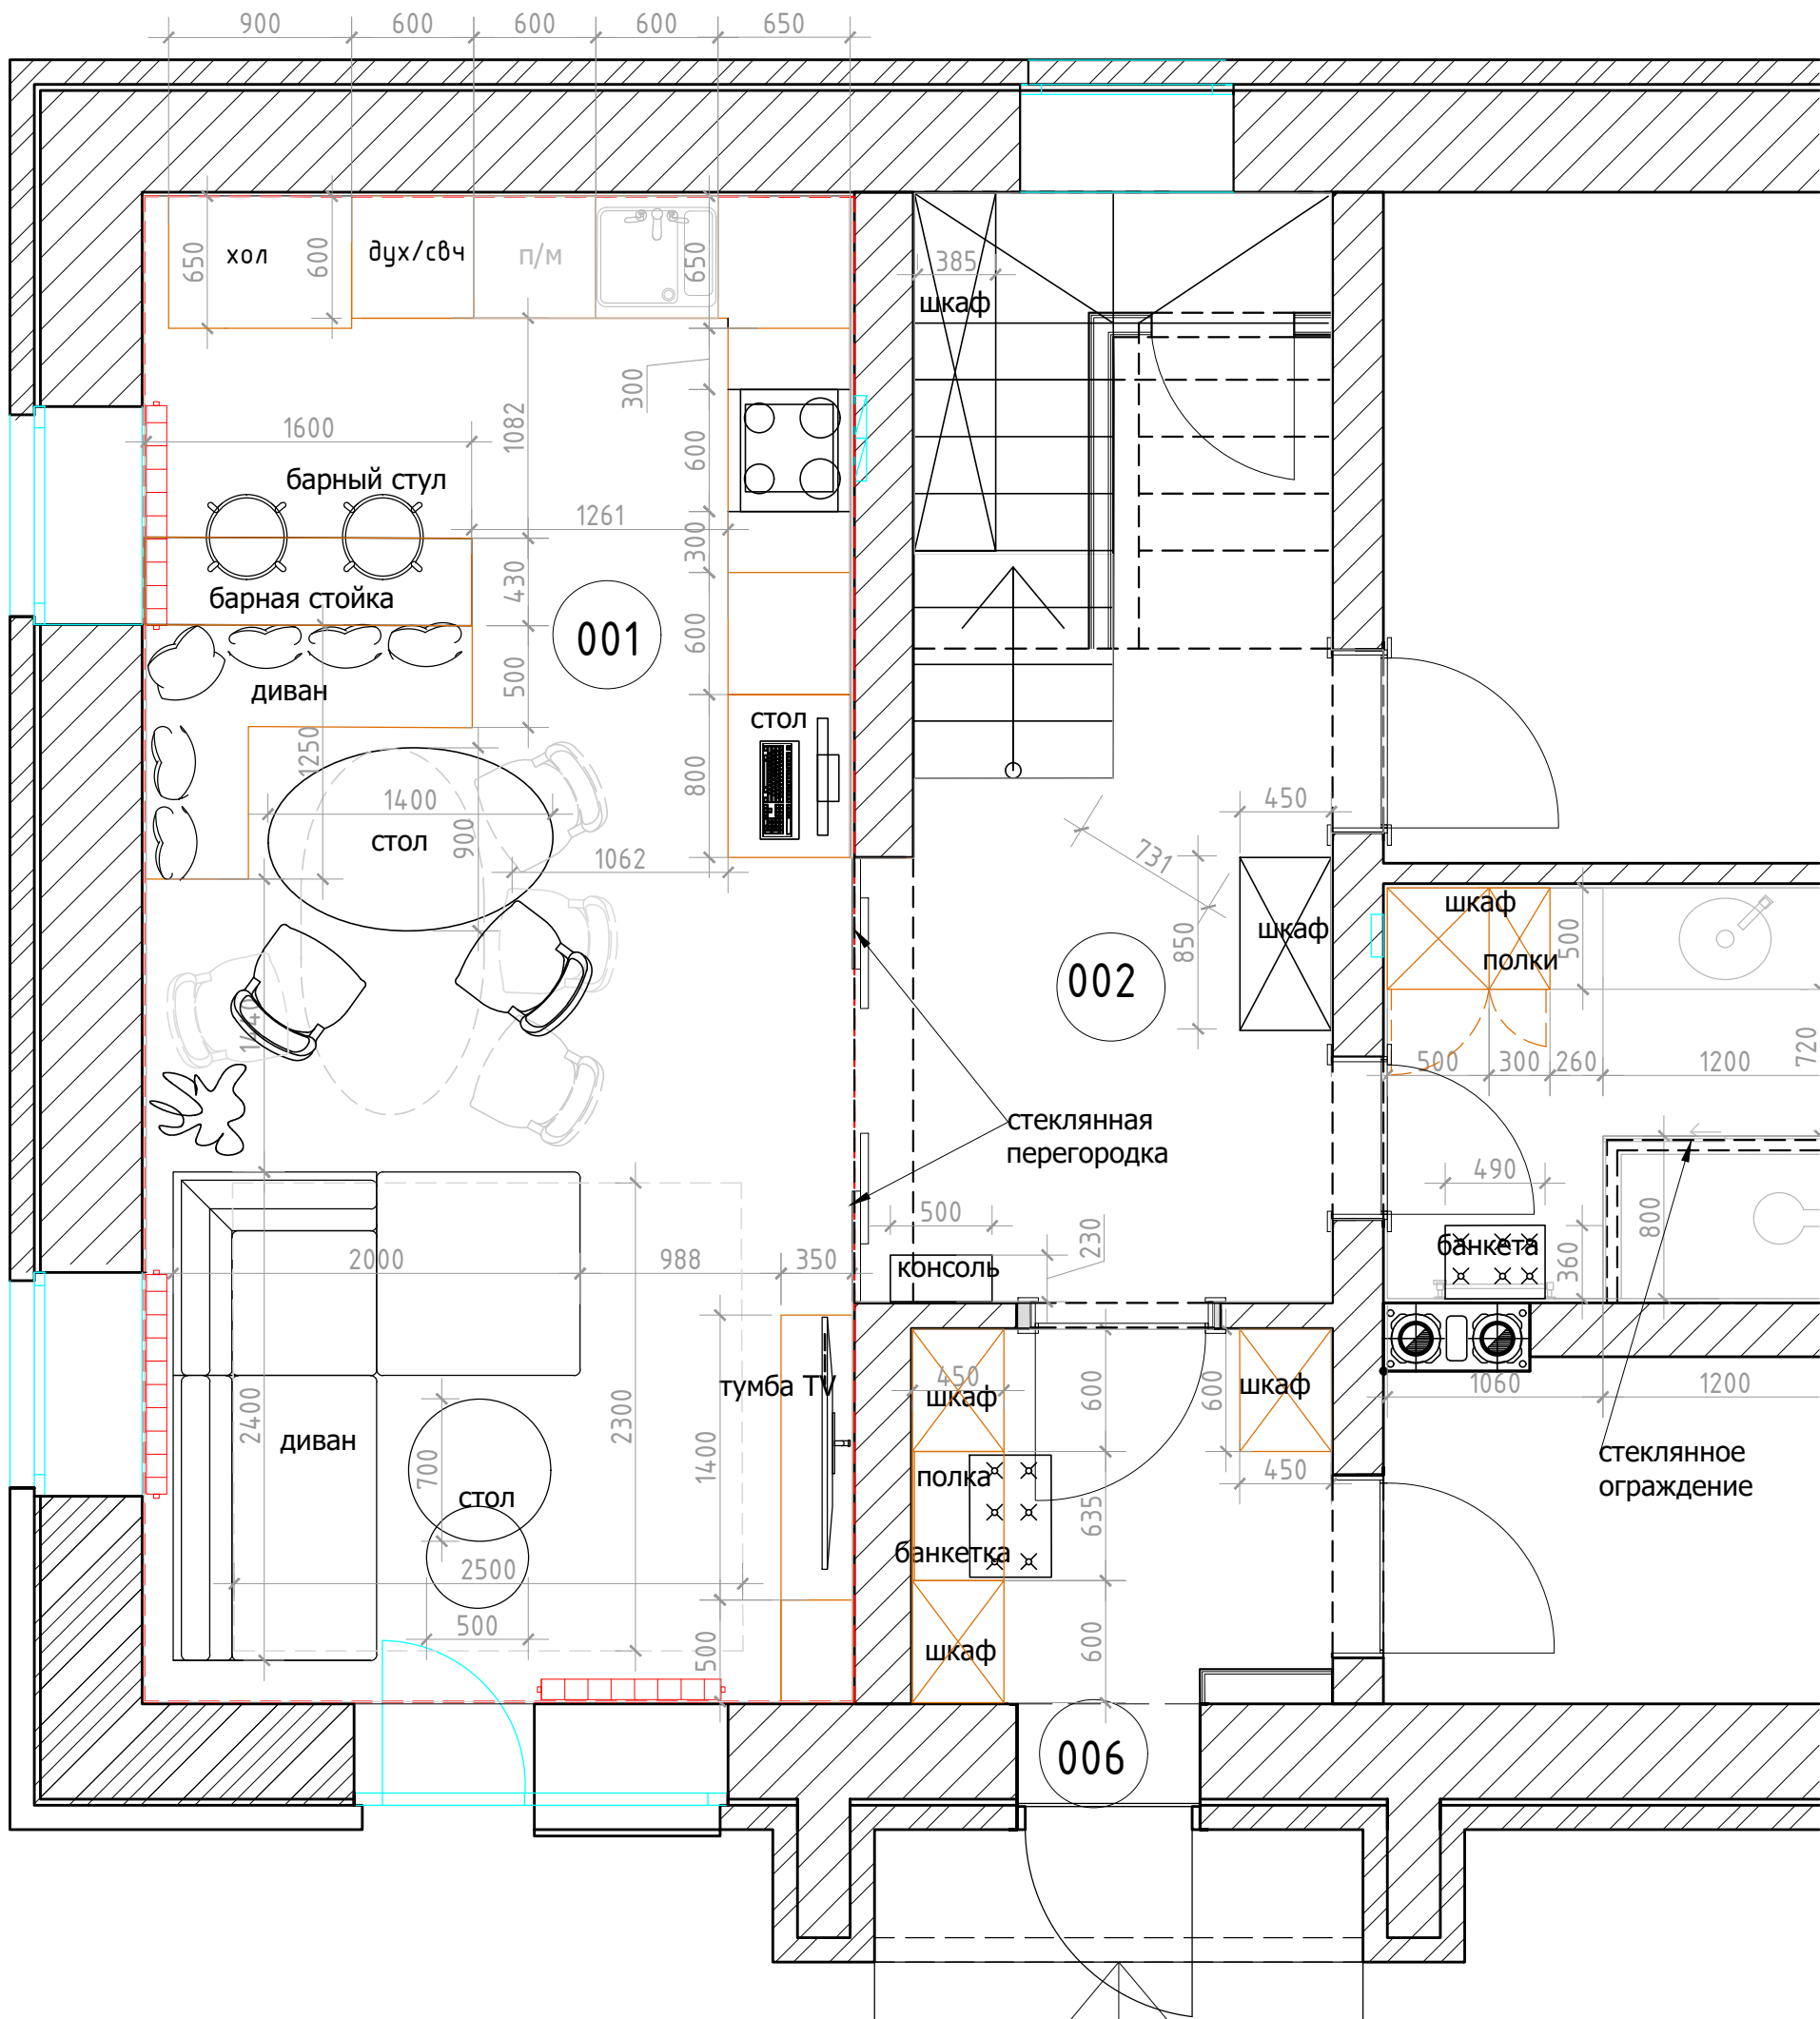

План 1-го этажа

№	Наименование	Площадь
001	Гостиная кухня	26,0
002	Холл	11,3
004	Санузел	7,2
006	Тамбур	3,8
		48,3 м²

План 2-го этажа

№	Наименование	Площадь
011	Санузел	12,8

Условные обозначения:
— мебель по индивидуальным размерам