


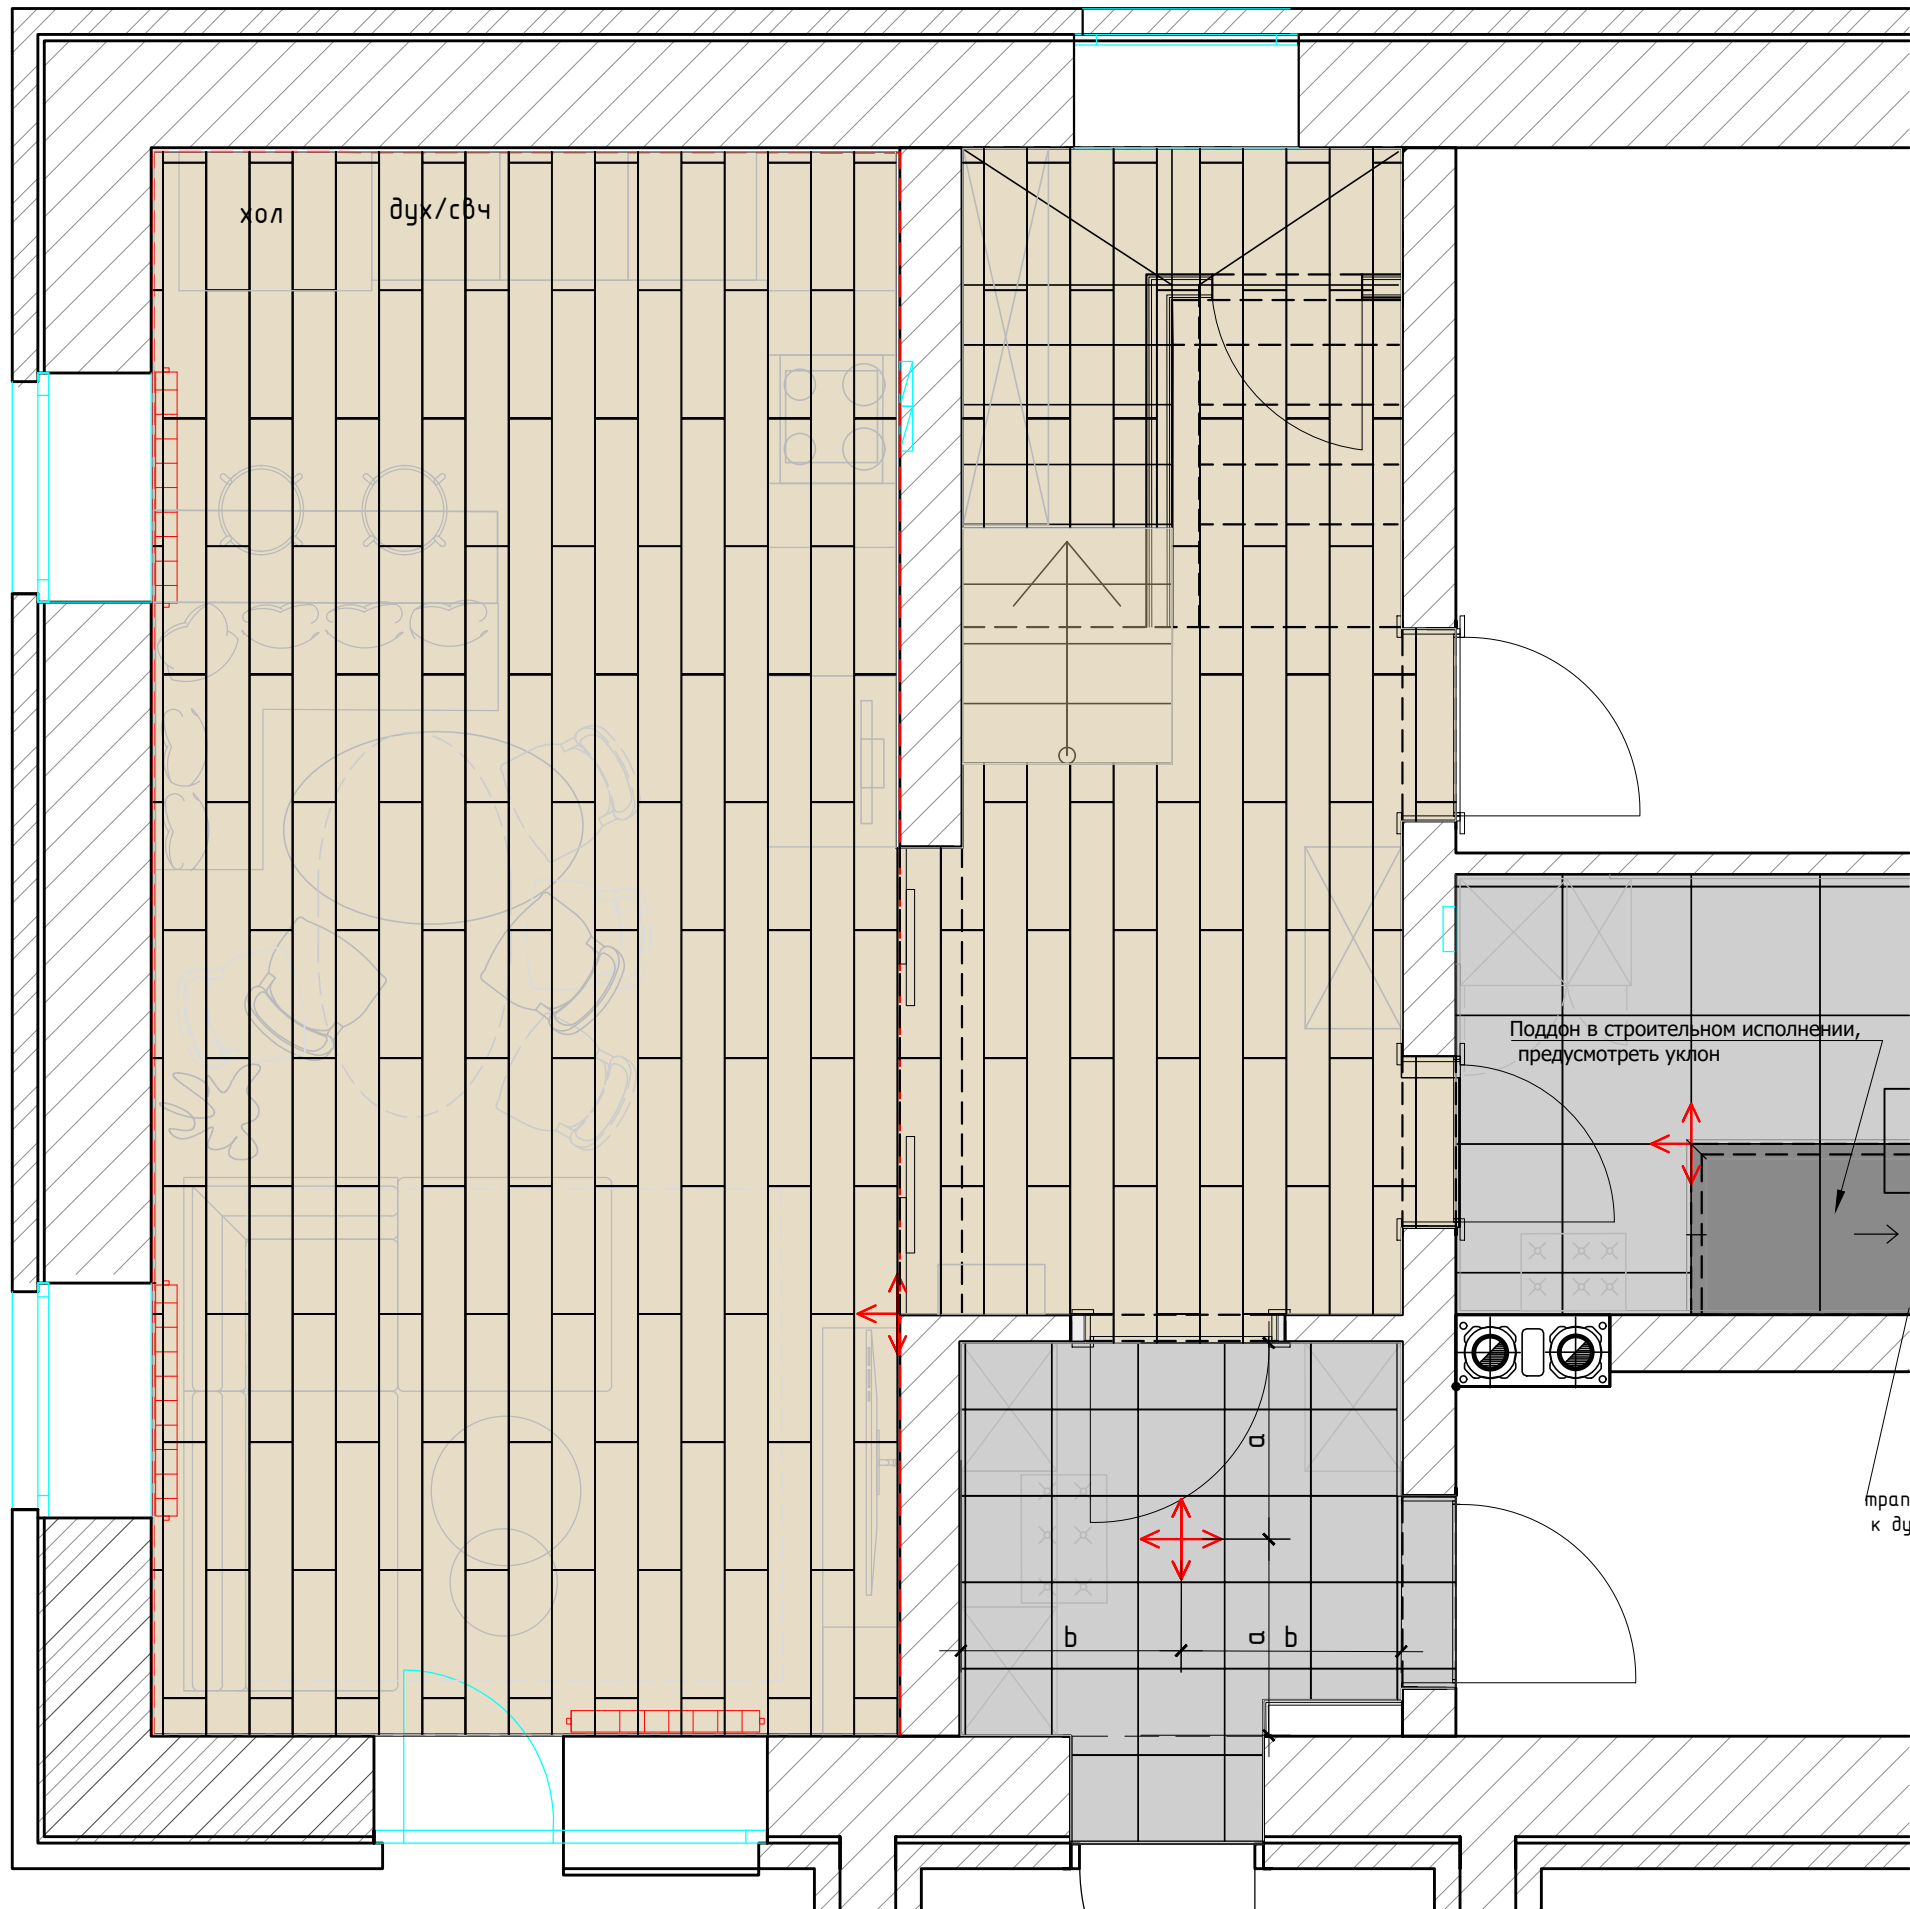

Условные обозначения:

Гостиная кухня №1

Плитка 20 x119,5

Холл № 2

Плитка 20 x119,5

Ступень Плитка 33X119,5

Санузел № 4 1 этаж

Плитка 60x60

Плитка 75x75


Тамбур №6

Плитка 40,2x40,2

Санузел 2 этаж

Плитка 59,8 x59,8

Плитка 20 x119,5

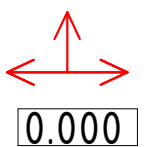

Плитка на полу разлож
Примечание: стык покры

План 1-го этажа

№	Наименование	Площадь
001	Гостиная кухня	26,0
002	Холл	11,3
004	Санузел	7,2
006	Тамбур	3,8
		48,3 м ²

План 2-го этажа

№	Наименование	Площадь
011	Санузел	12,8