


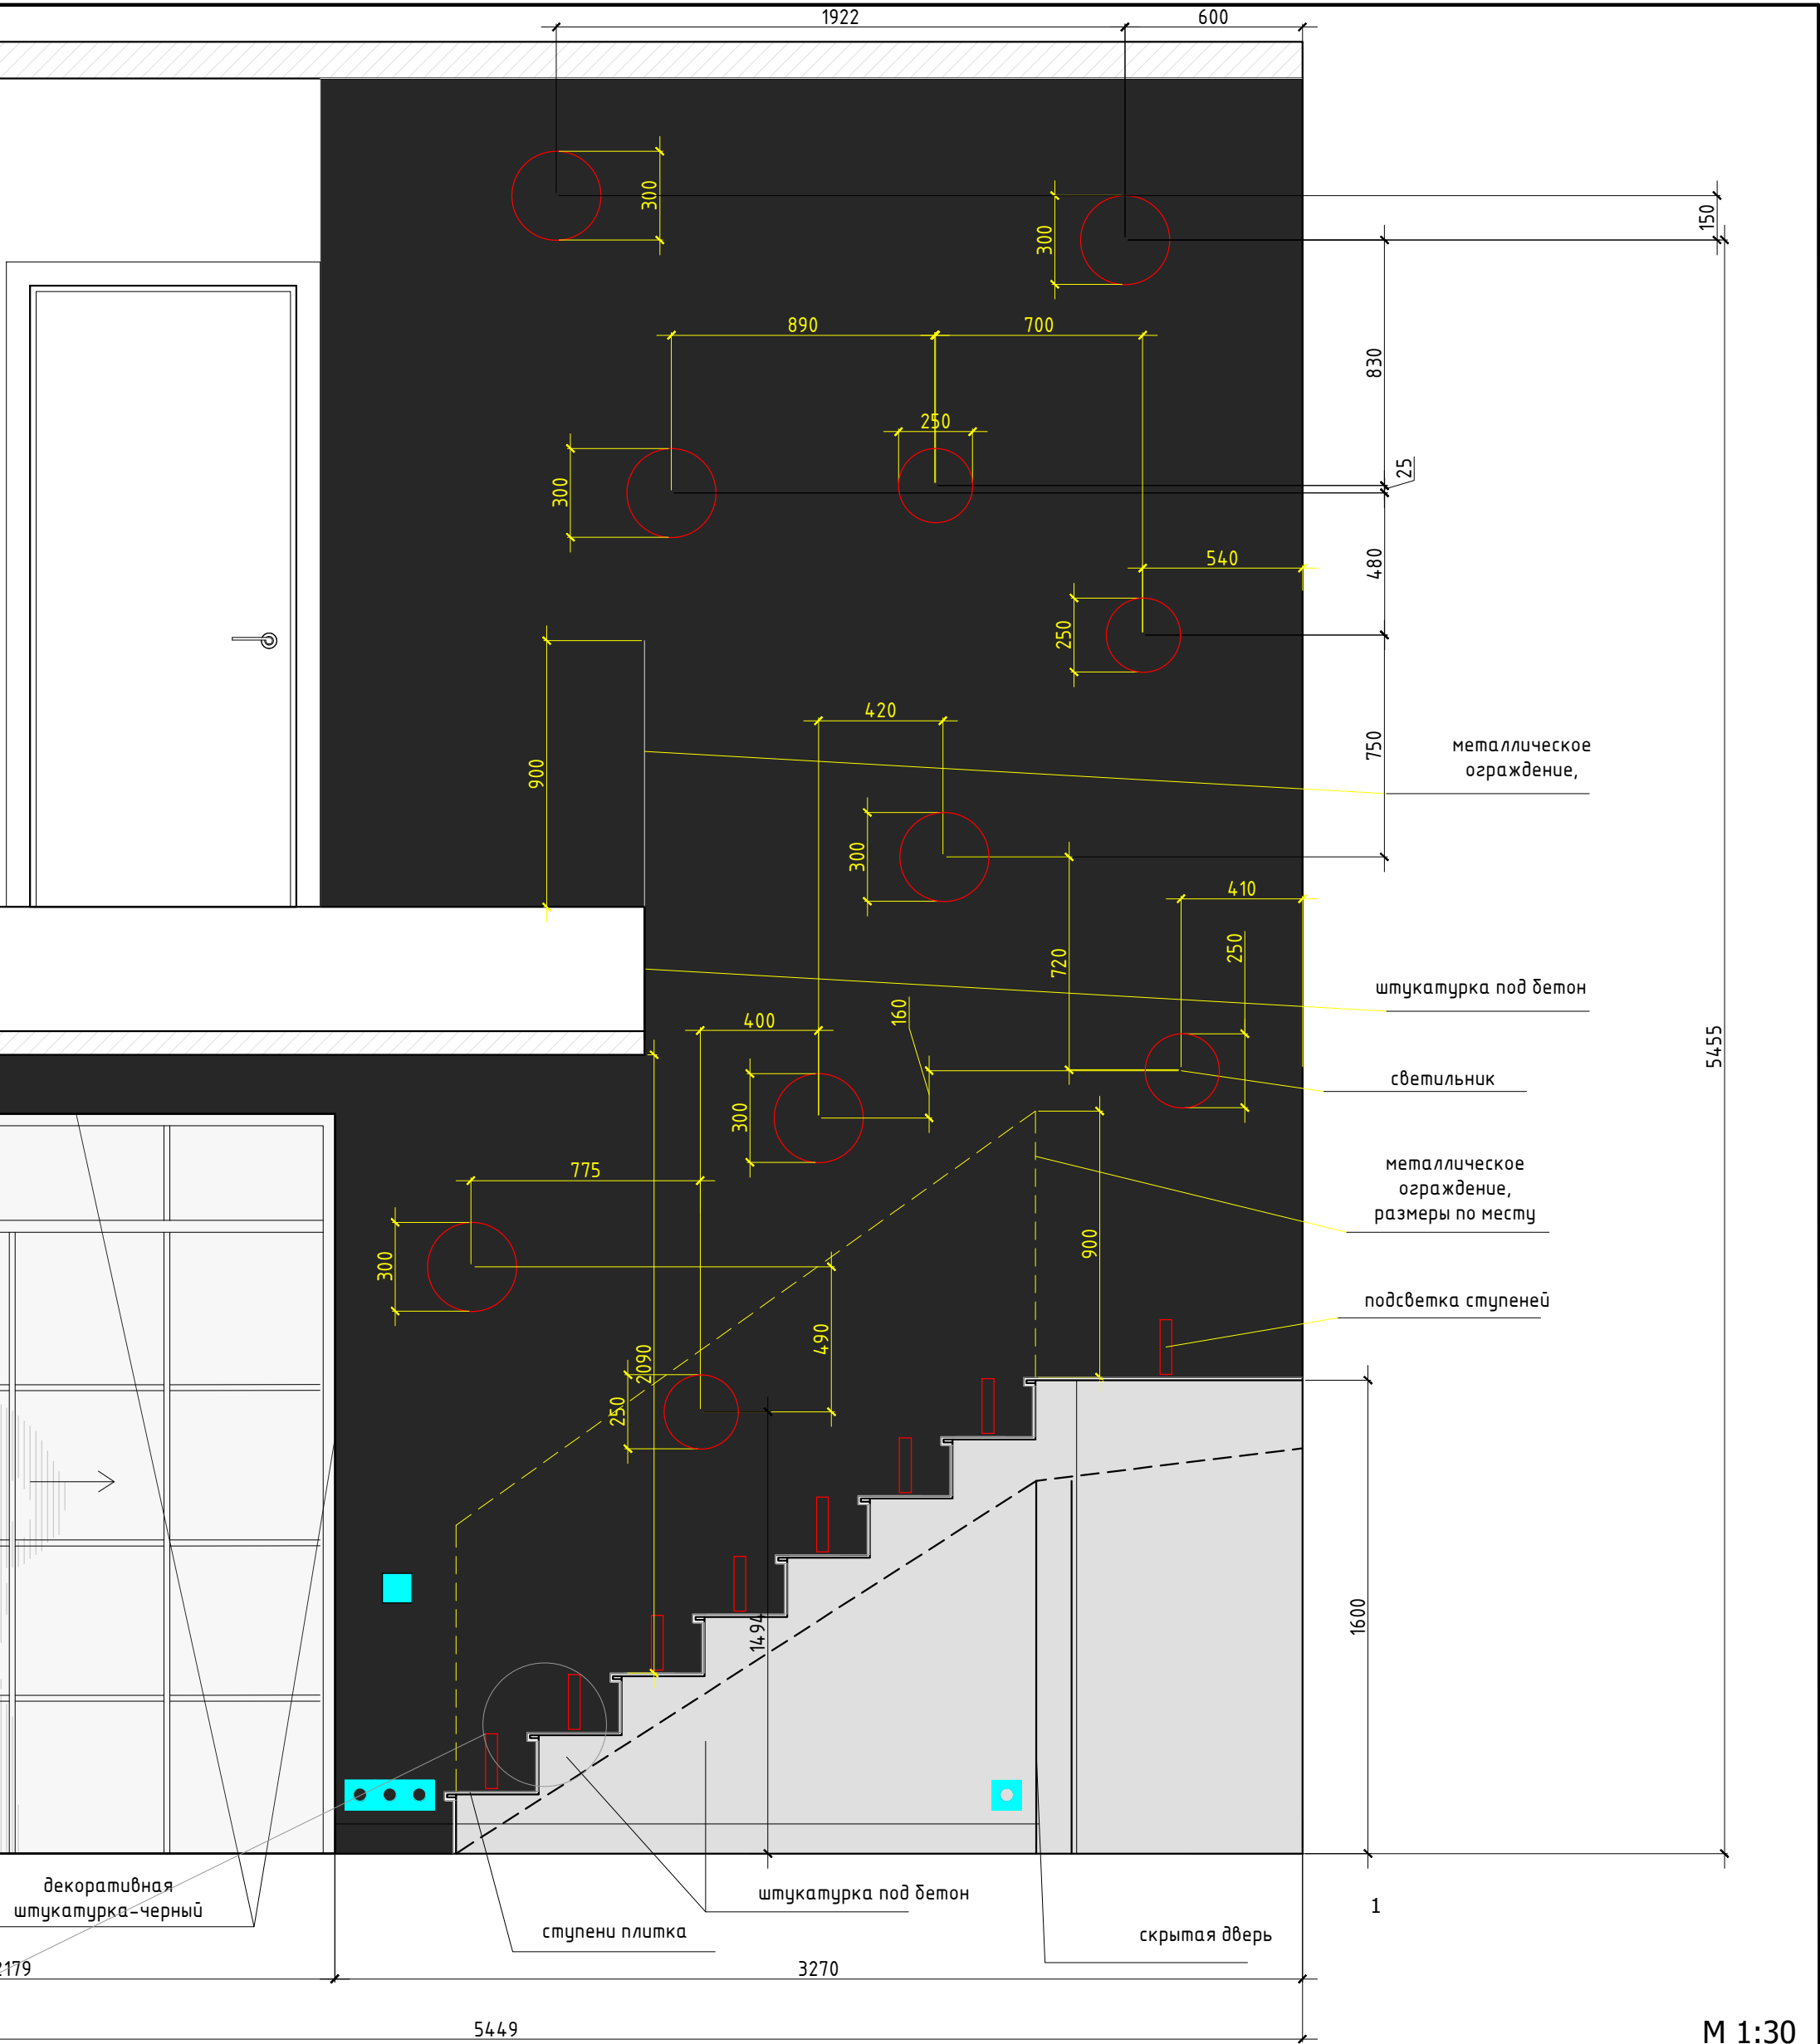

Заказчик	Согласованно	Дата	Подпись	Адрес: Раменское р-он, СПС, СТ товарищество "Жемчужина" уч.103			
		14.03.22			Стадия	Лист	Листов
Дизайнер	Чапланова П.О					21	32
				Жилой дом	POLINA CHAPLANOVA DESIGN		
				Развертки холла, помещение 2			
				Лист 2			