
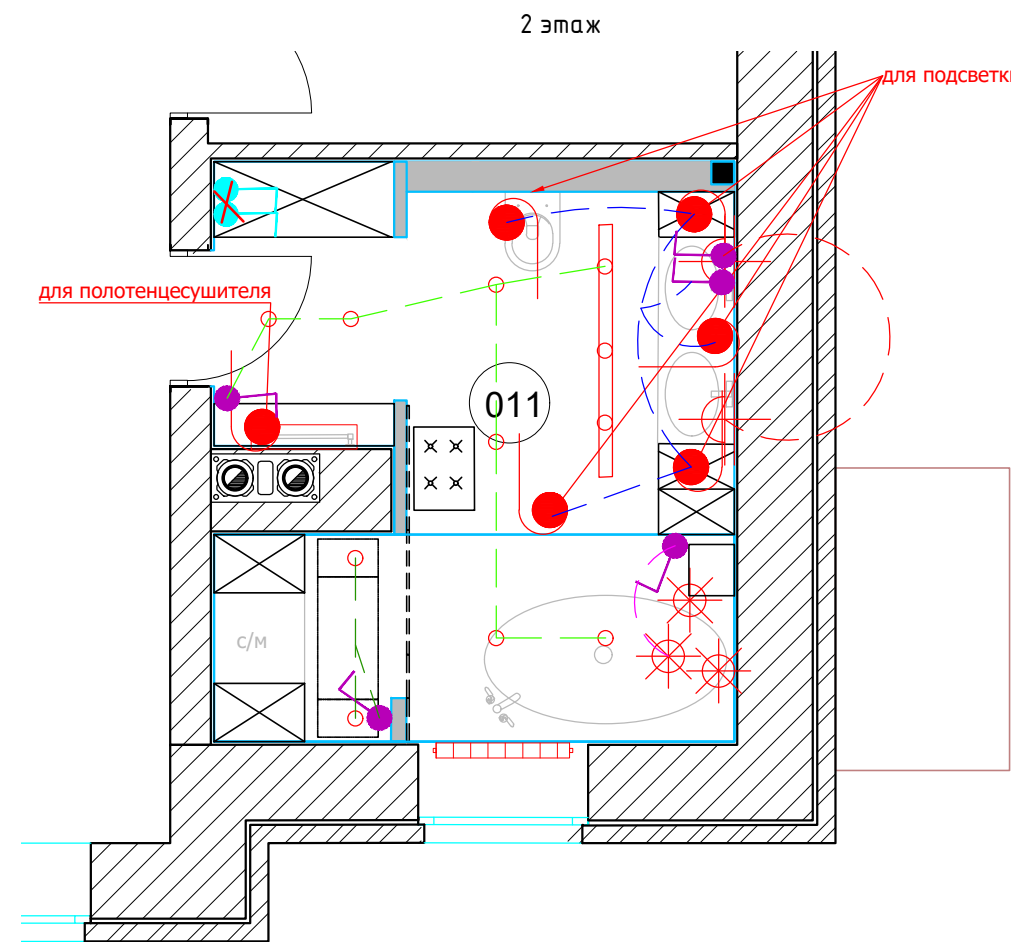


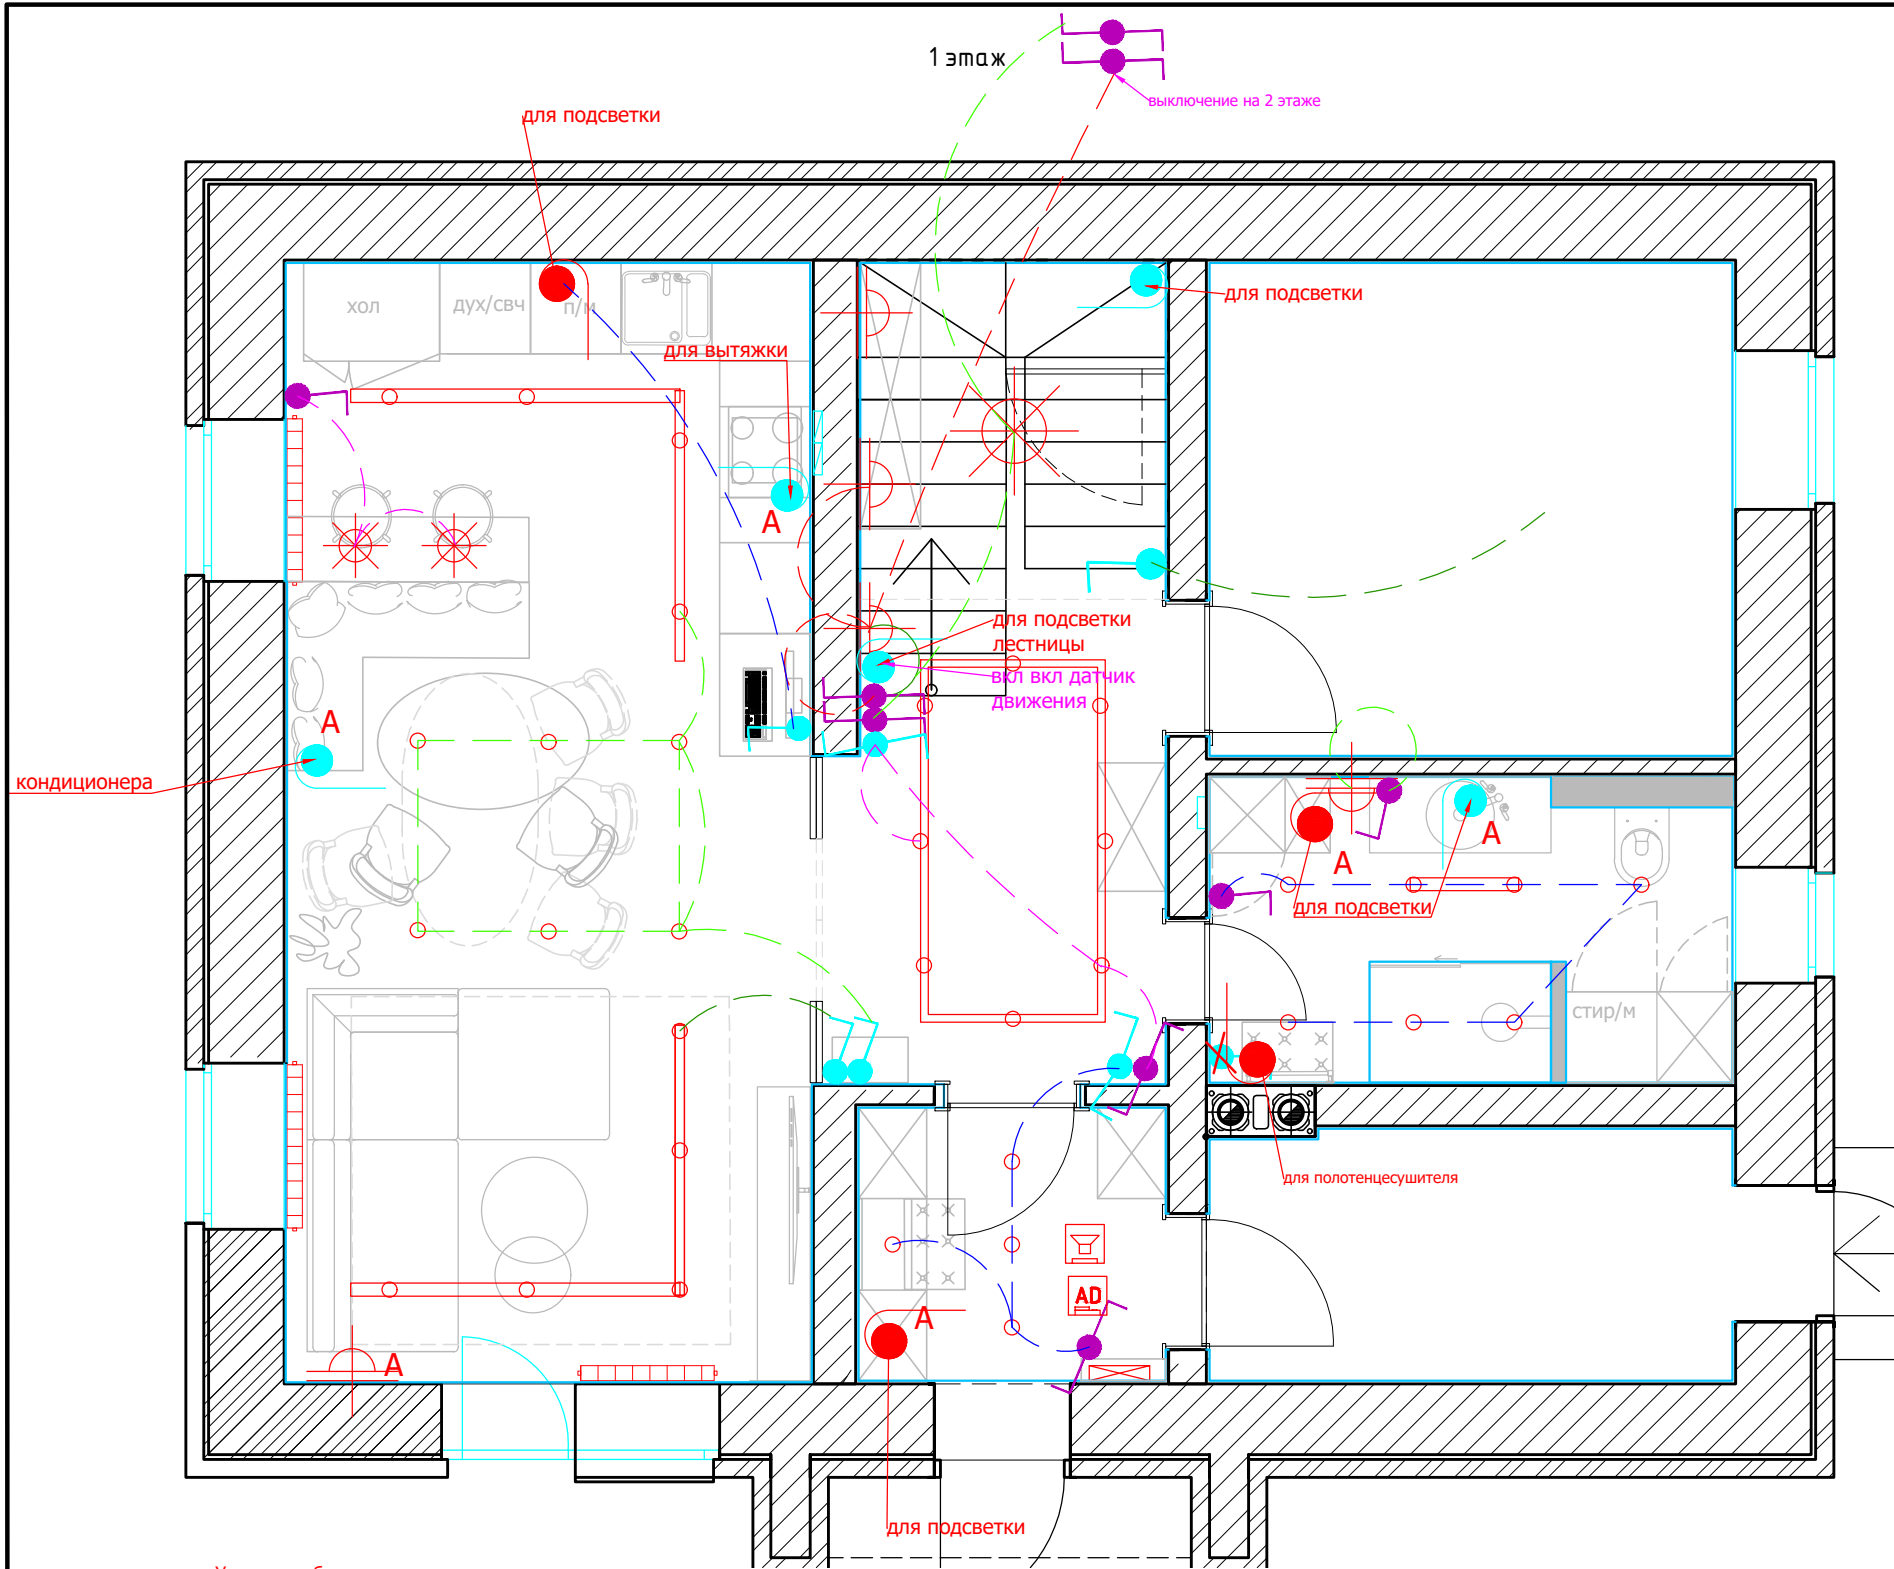

М 1:50

Заказчик	Согласованно	Дата	Подпись	Адрес: Раменское р-он, СПС, СТ товарищество "Жемчужина" уч.103	Стадия	Лист	Листов
Дизайнер	Чапланова П.О	11.01.22					
				Жилой дом	POLINA CHAPLANOVA DESIGN		
				План расстановки выключателей, совмещенный с группами освещения			

Формат А3