


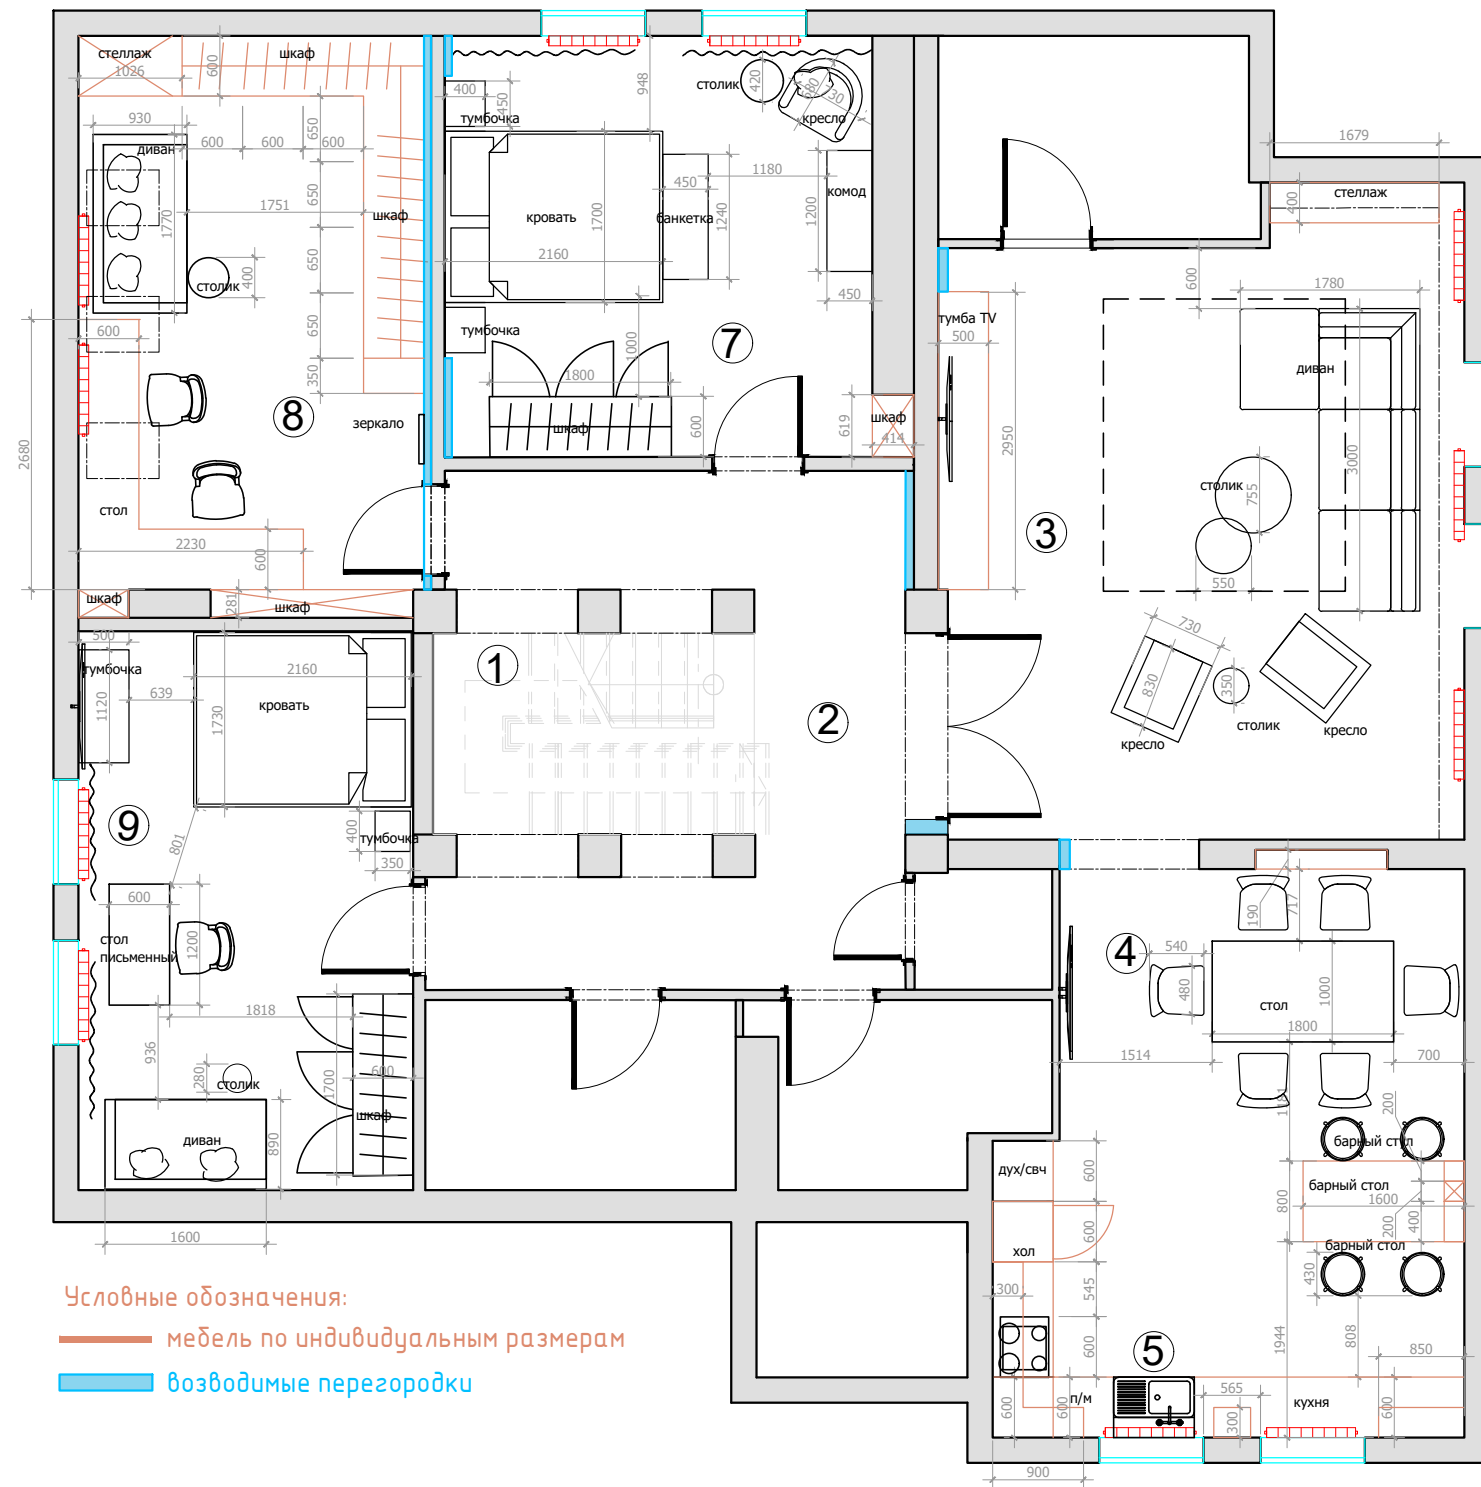

Условные обозначения:
— мебель по индивидуальным размерам
— возводимые перегородки

ЭКСПЛИКАЦИЯ ПОМЕЩЕНИЙ		
№	Наименование	Площадь
1	Лестница	7,0
2	Холл	17,0
3	Гостиная	32,5
4	Столовая	11,5
5	Кухня	14,0
7	Мастер спальня	18,0
8	Гардеробная	20,0
9	Спальня	19,0
		139,0

М 1:75

Заказчик	Согласованно	Дата	Подпись	Адрес: ул. Строительная, дом 6. Село Молоково, Ленинский городской округ, МО			
		29.03.22			Стадия	Лист	Листов
Дизайнер	Чапанова П.О					4	33
				Жилой дом мансардный этаж	POLINA CHAPLANOVA DESIGN		
				План расстановки мебели			