


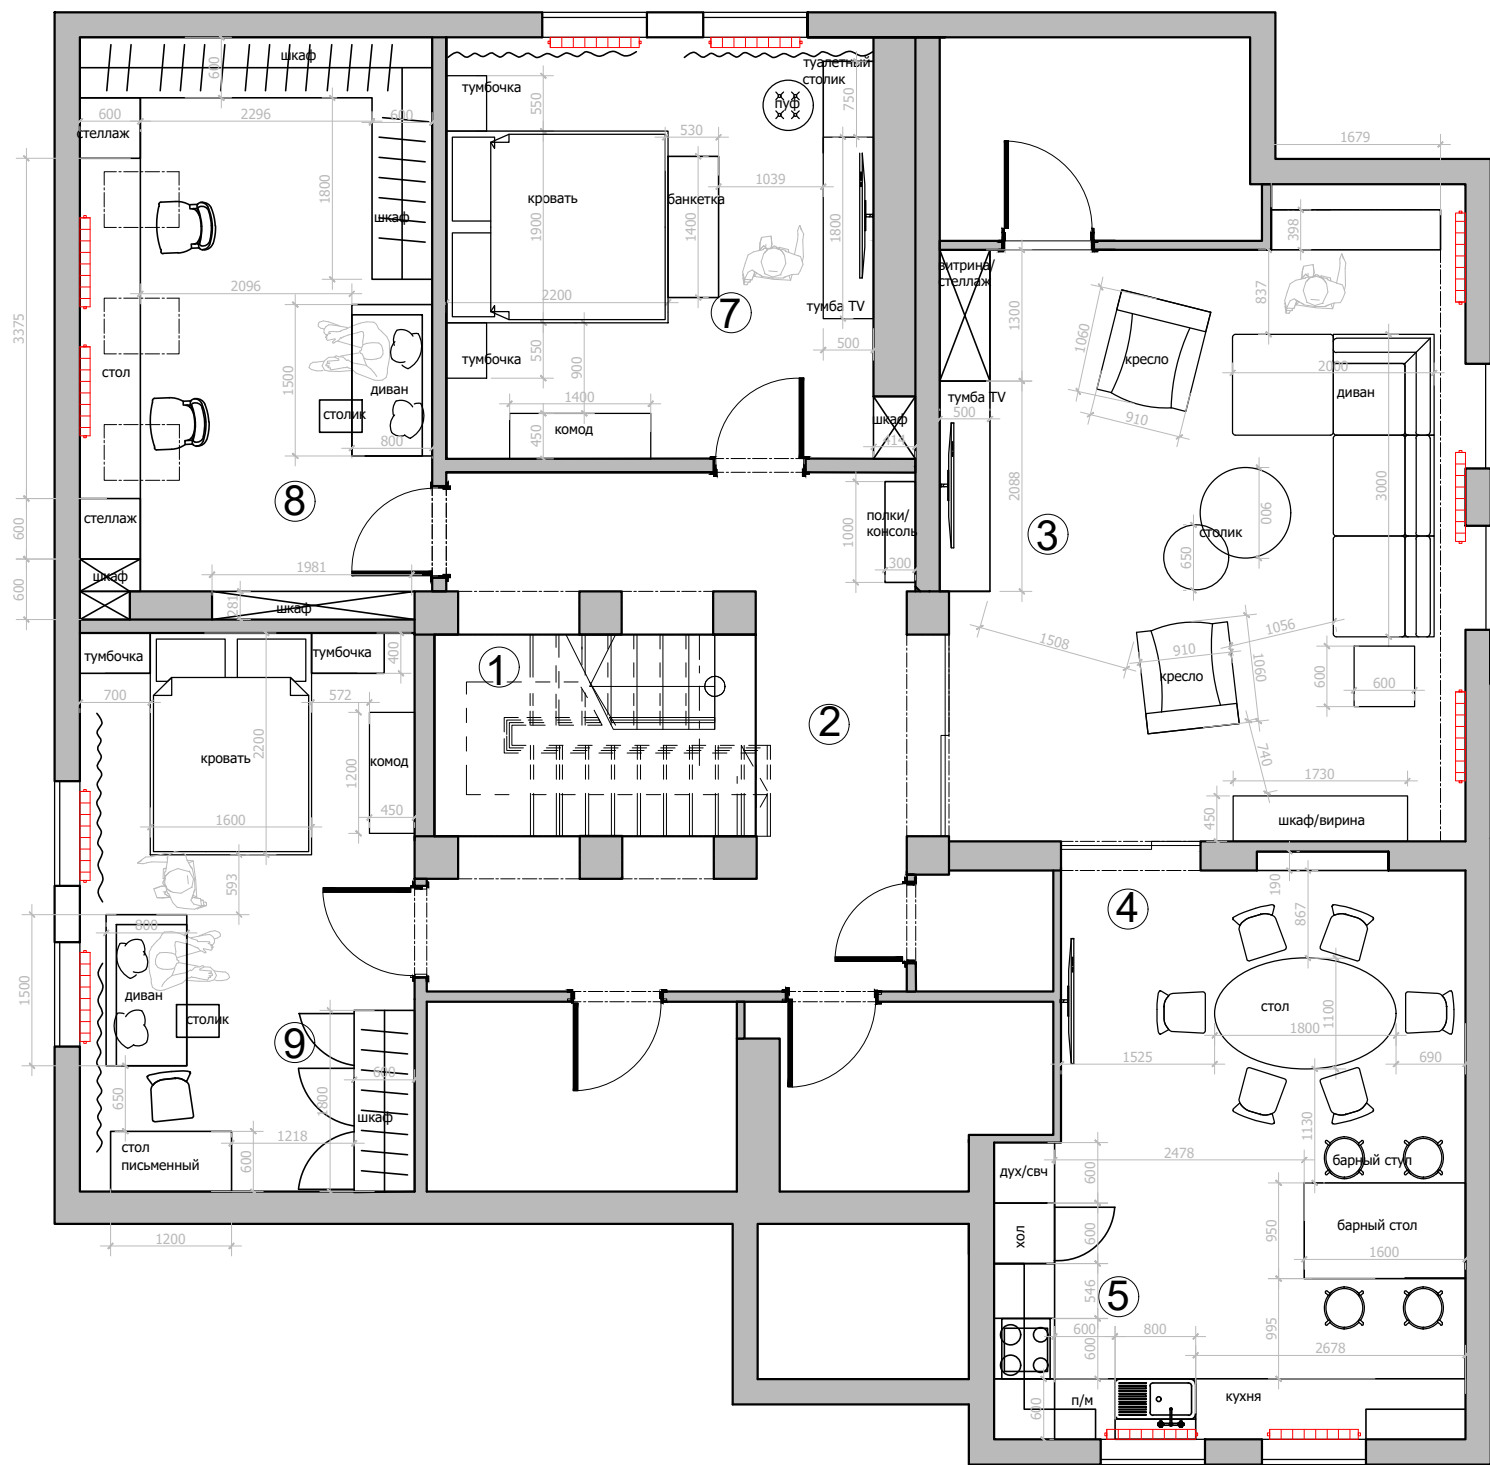

ЭКСПЛИКАЦИЯ ПОМЕЩЕНИЙ

№	Наименование	Площадь
1	Лестница	7,0
2	Холл	17,0
3	Гостиная	32,5
4	Столовая	11,5
5	Кухня	14,0
7	Мастер спальня	18,0
8	Гардеробная	20,0
9	Спальня	19,0
		139,0

М 1:50

Заказчик	Согласованно	Дата	Подпись	Адрес: ул. Строительная, дом 6. Село Молоково, Ленинский городской округ, МО			
Дизайнер	Чапланова П.О	11.02.22			Стадия	Лист	Листов
				Жилой дом мансардный этаж План мебели и расстановка сантехнического оборудования 1 вариант	POLINA CHAPLANOVA DESIGN		