


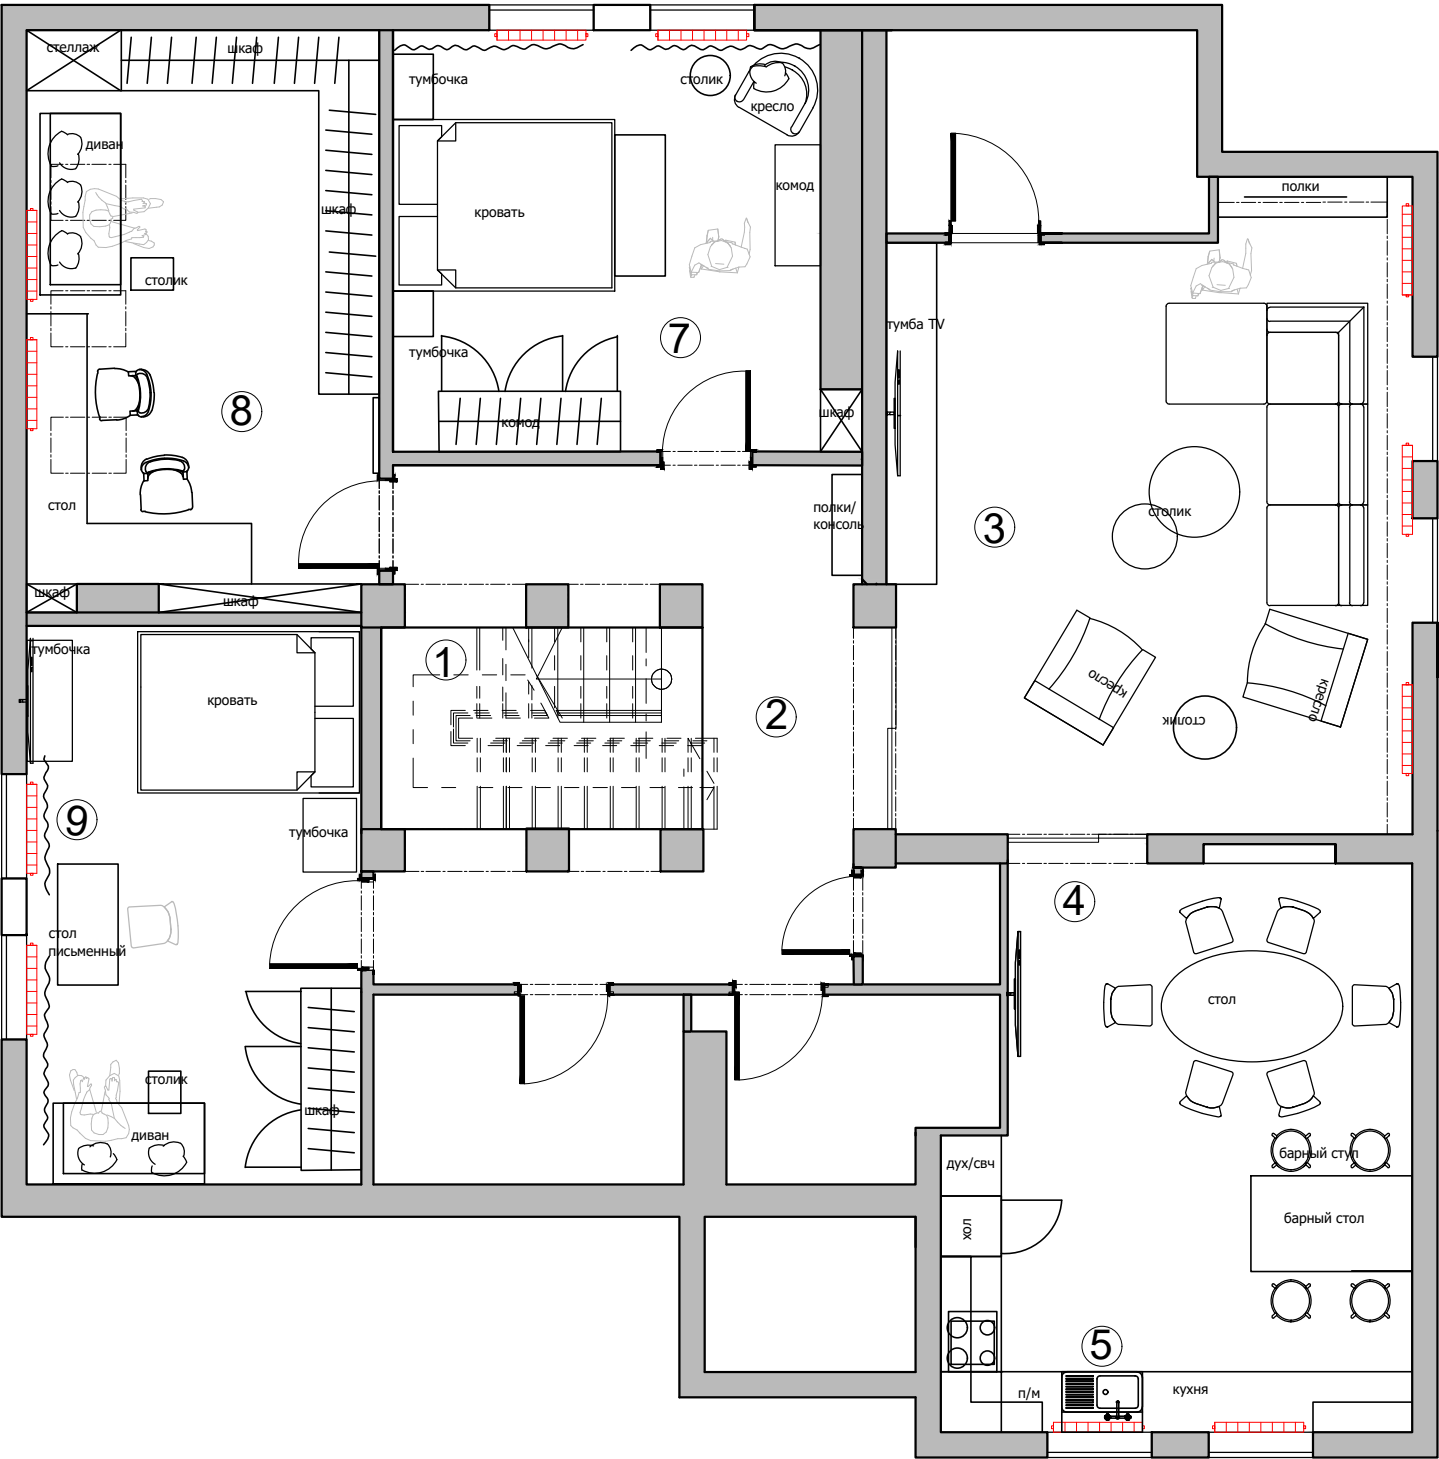

ЭКСПЛИКАЦИЯ ПОМЕЩЕНИЙ		
№	Наименование	
1	Лестница	
2	Холл	
3	Гостиная	
4	Столовая	
5	Кухня	
7	Мастер спальня	
8	Гардеробная	
9	Спальня	

М 1:50

Заказчик	Согласованно	Дата	Подпись	Адрес: ул. Строительная, дом 6. Село Молоково, Ленинский городской округ, МО			
		18.02.22			Стадия	Лист	Листов
Дизайнер	Чапланова П.О			Жилой дом мансардный этаж План мебели и расстановка сантехнического оборудования 3 вариант	POLINA CHAPLANOVA DESIGN		