


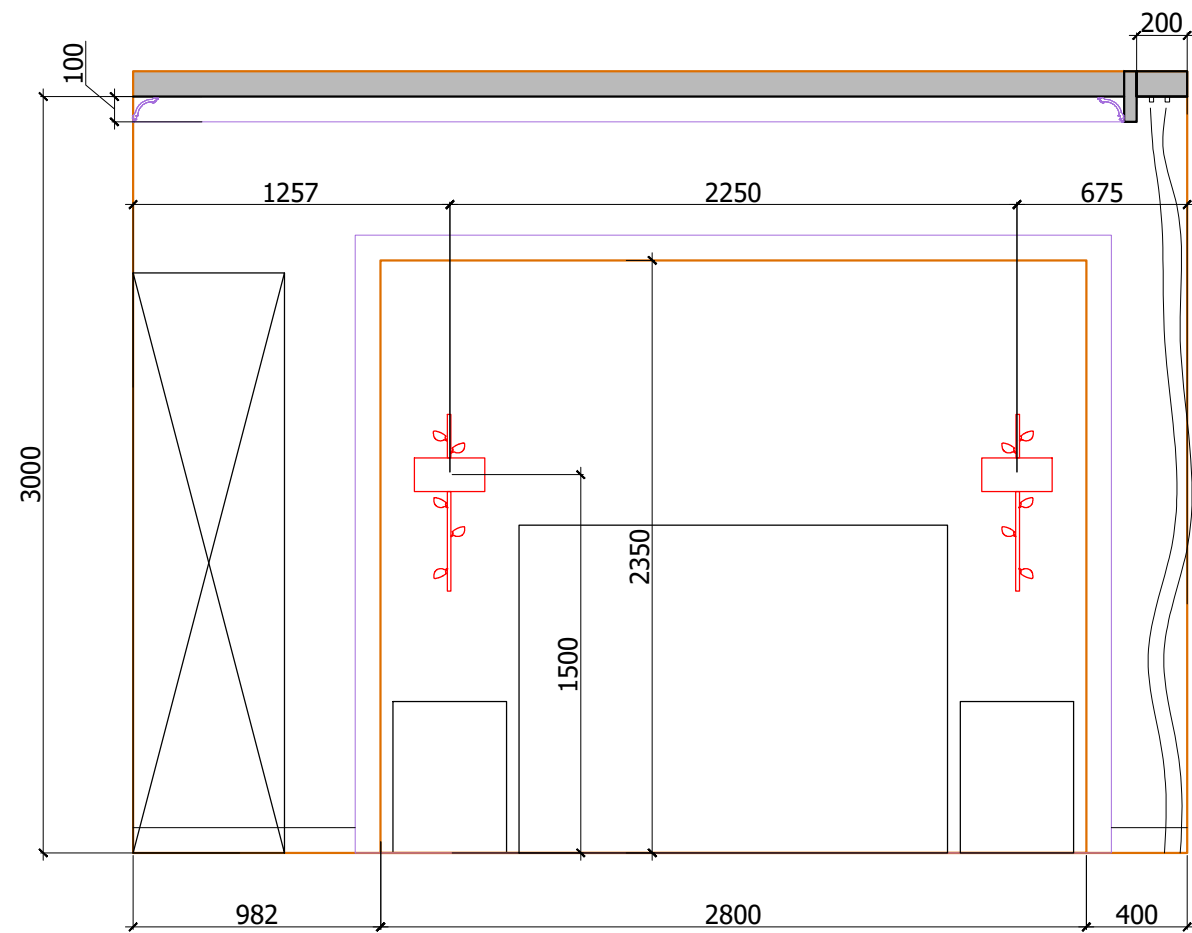

М 1:75

Заказчик	Согласованно	Дата	Подпись	Адрес: ул. Строительная, дом 6. Село Молоково, Ленинский городской округ, МО			
		22.03.22			Стадия	Лист	Листов
Дизайнер	Чапанова П.О						
				Жилой дом мансардный этаж	POLINA CHAPLANOVA DESIGN		
				Развертка стены спальни			