
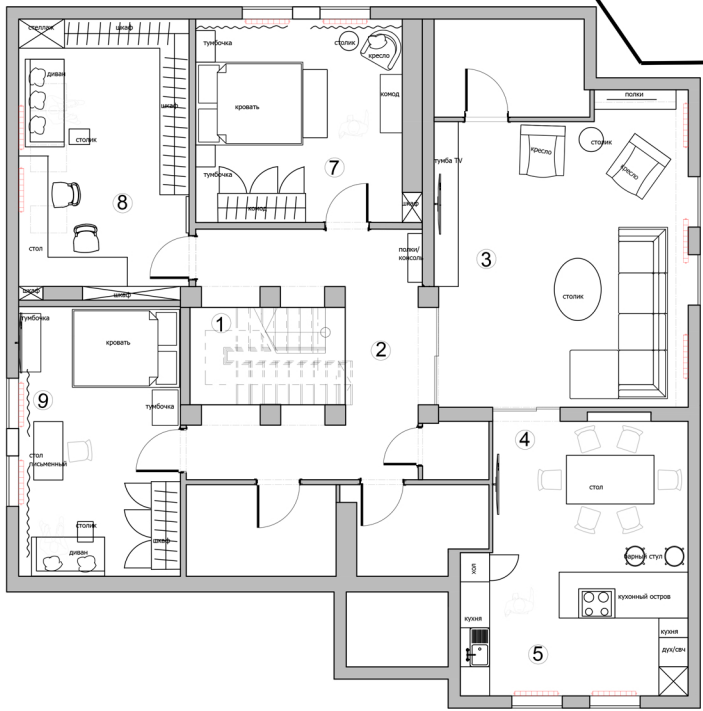


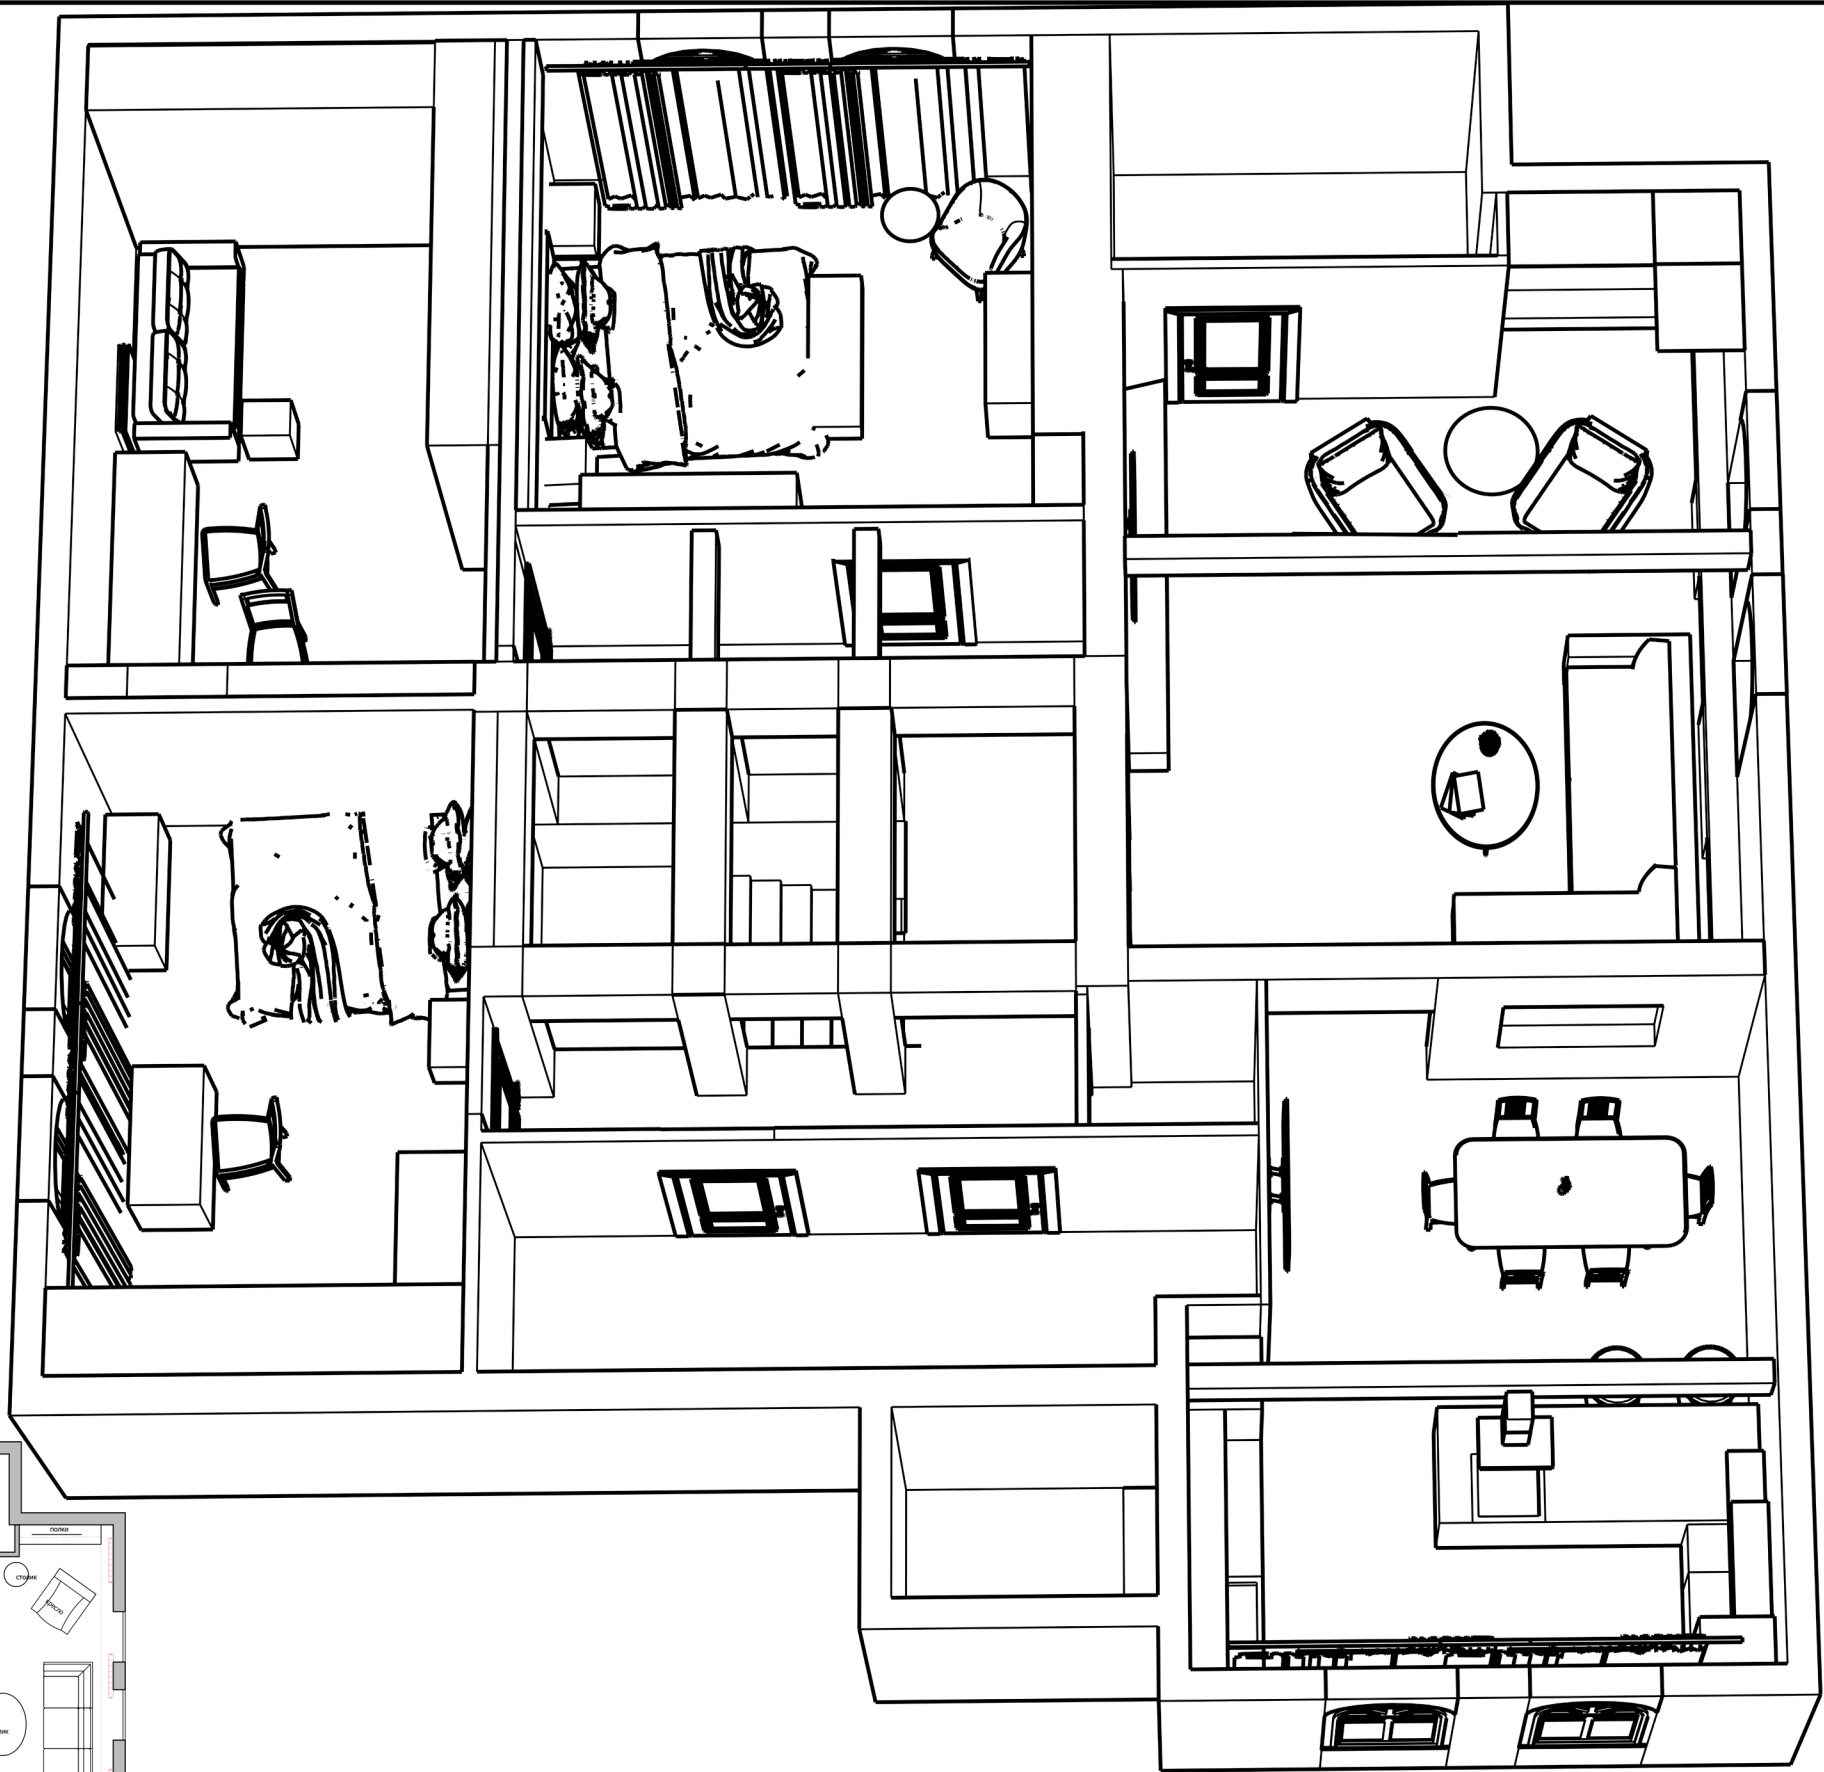

Заказчик	Согласованно	Дата	Подпись	Адрес: ул. Строительная, дом 6. Село Молоково, Ленинский городской округ, МО	Стадия	Лист	Листов
Дизайнер	Чапланова П.О	18.02.22					
				Жилой дом мансардный этаж	POLINA CHAPLANOVA DESIGN		
				План расстановки мебели и оборудования в объеме 1 вариант			