
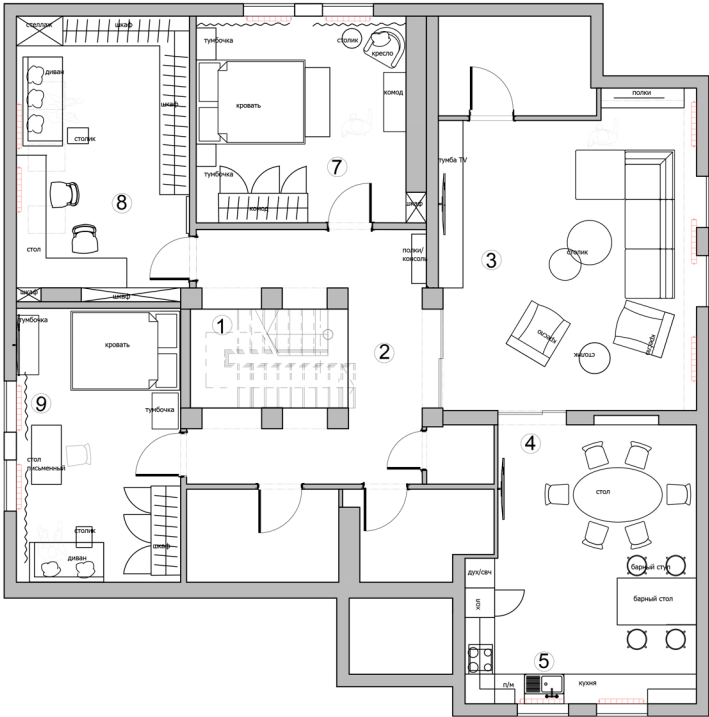


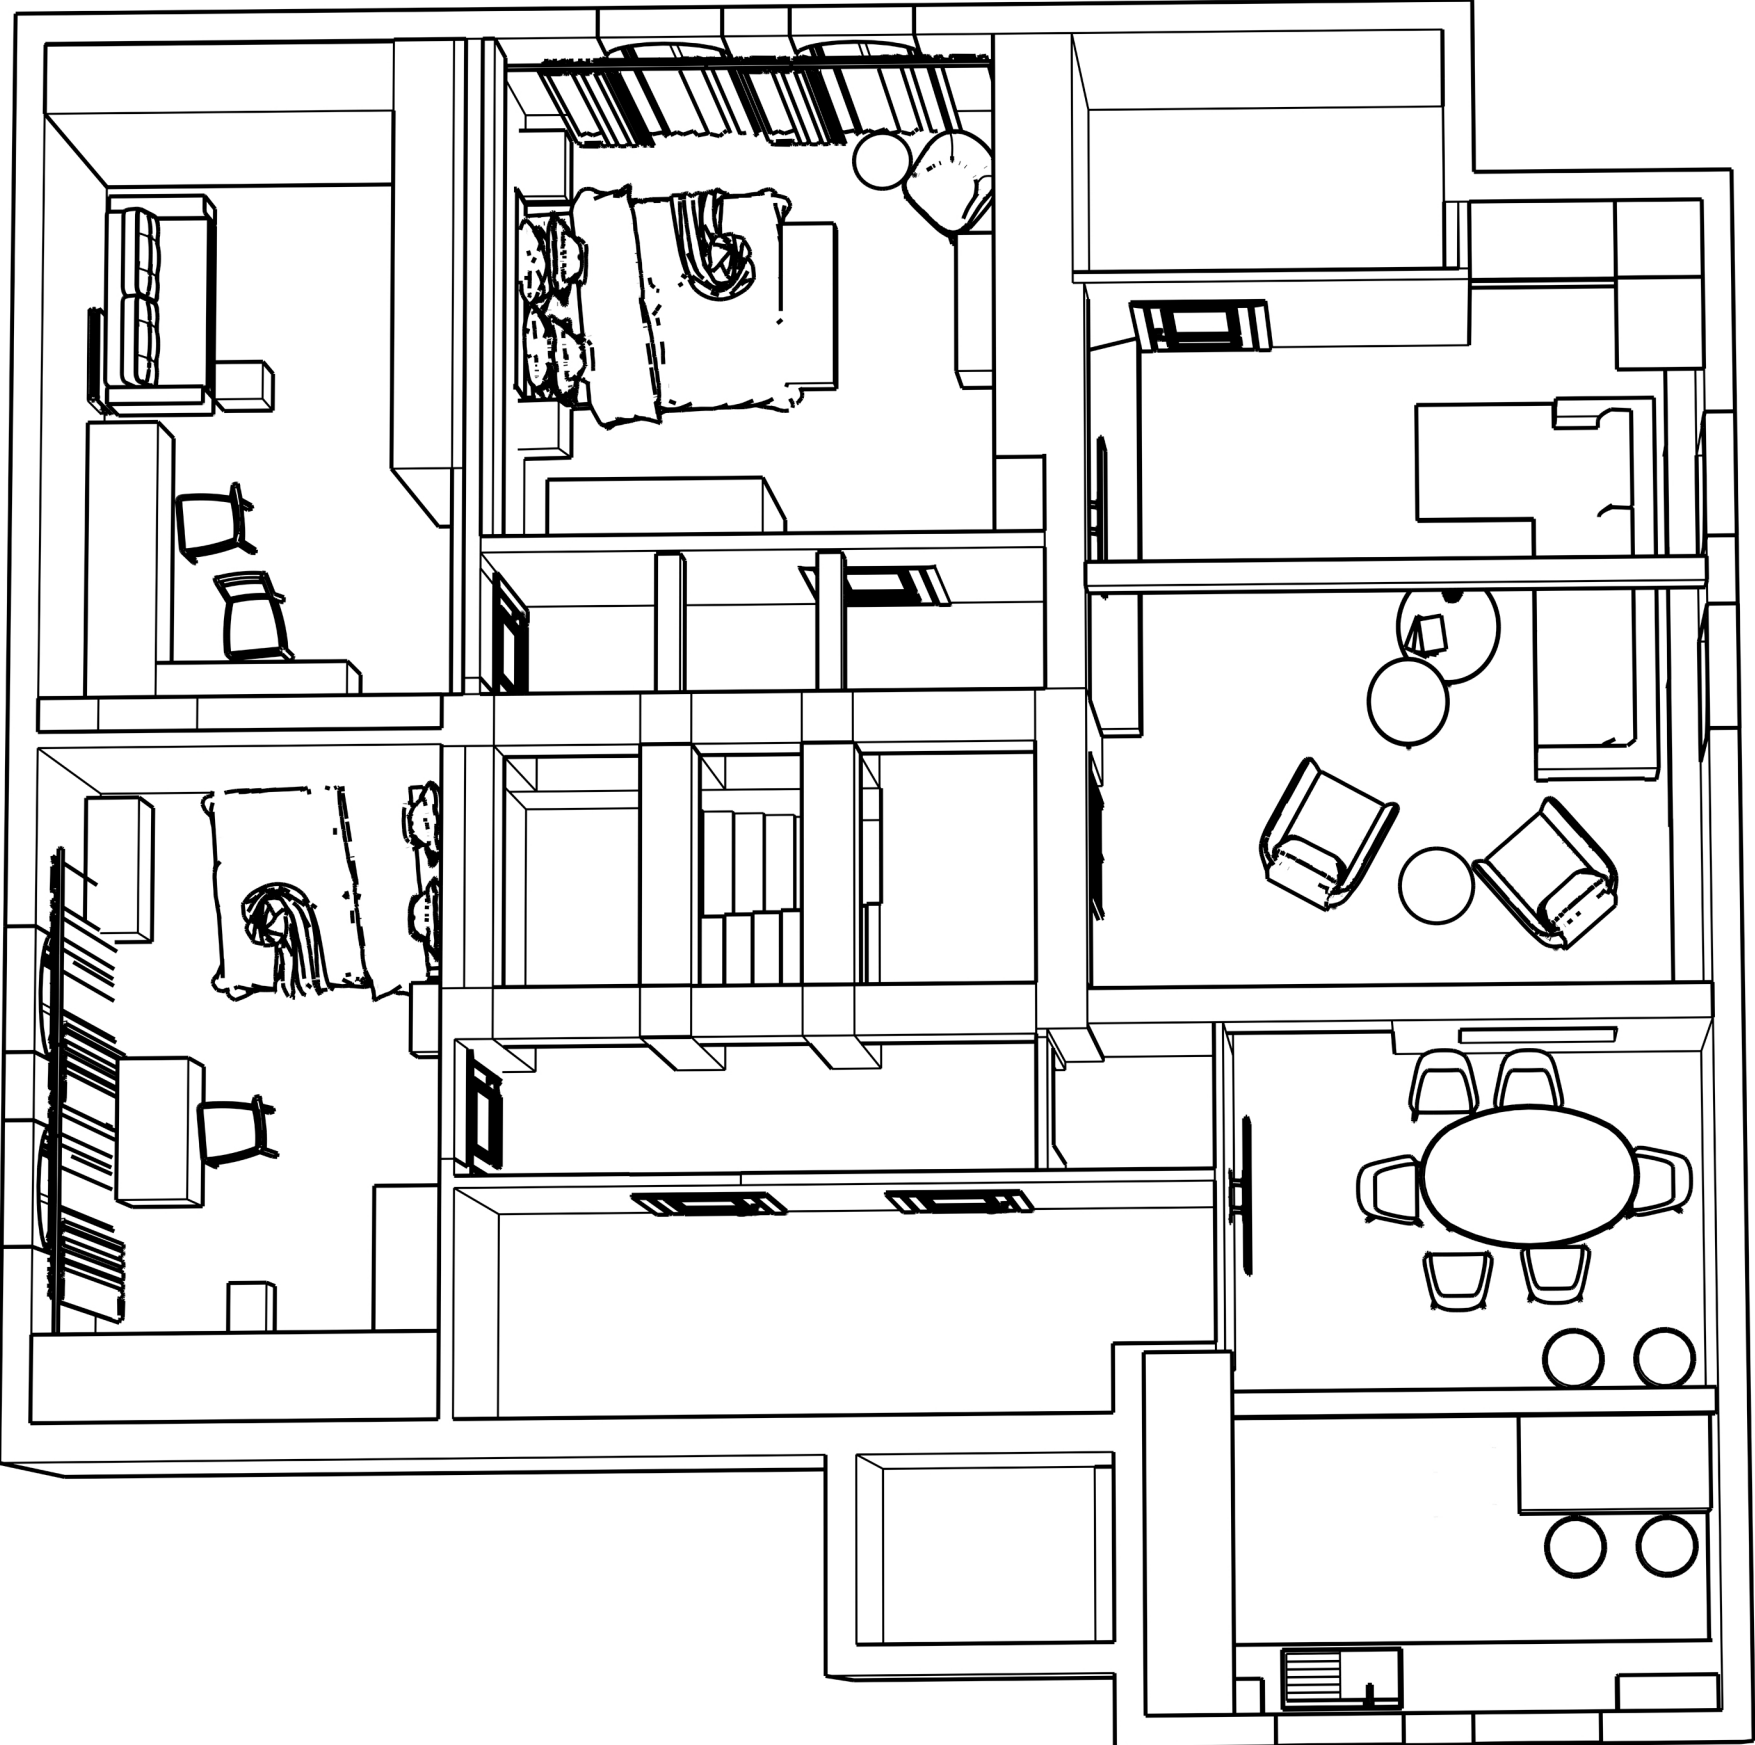

Заказчик	Согласованно	Дата	Подпись	Адрес: ул. Строительная, дом 6. Село Молоково, Ленинский городской округ, МО			
Дизайнер	Чапланова П.О	18.02.22			Стадия	Лист	Листов
				Жилой дом мансардный этаж План расстановки мебели и оборудования в объеме 2 вариант	POLINA CHAPLANOVA DESIGN		