
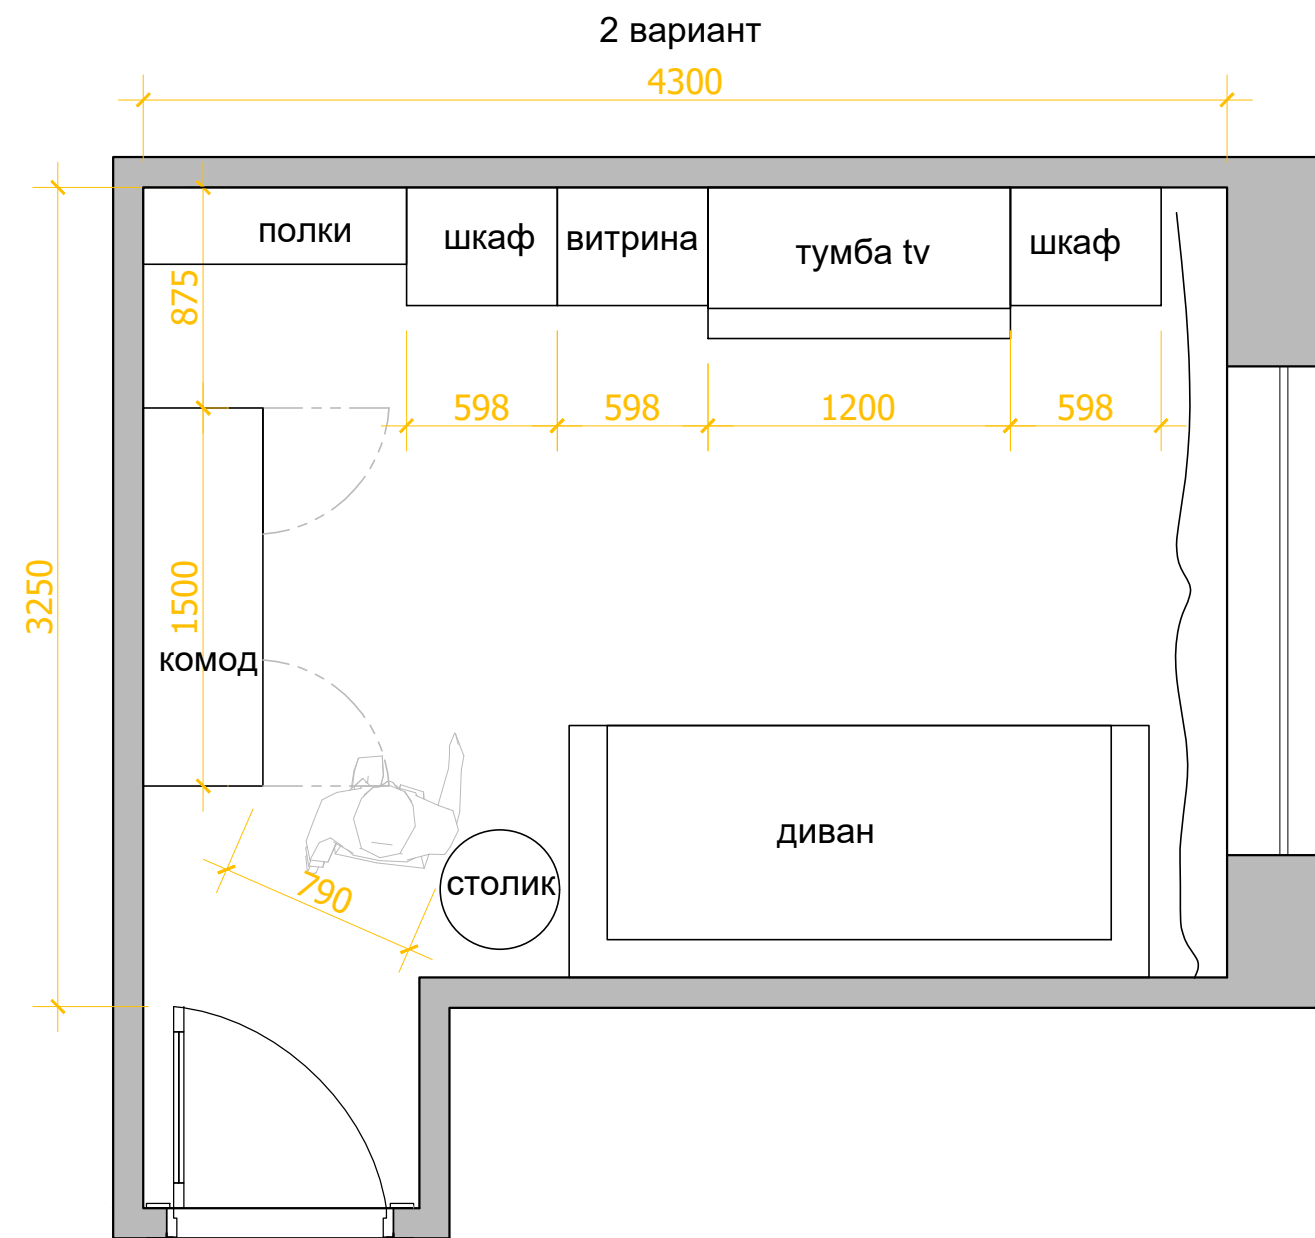


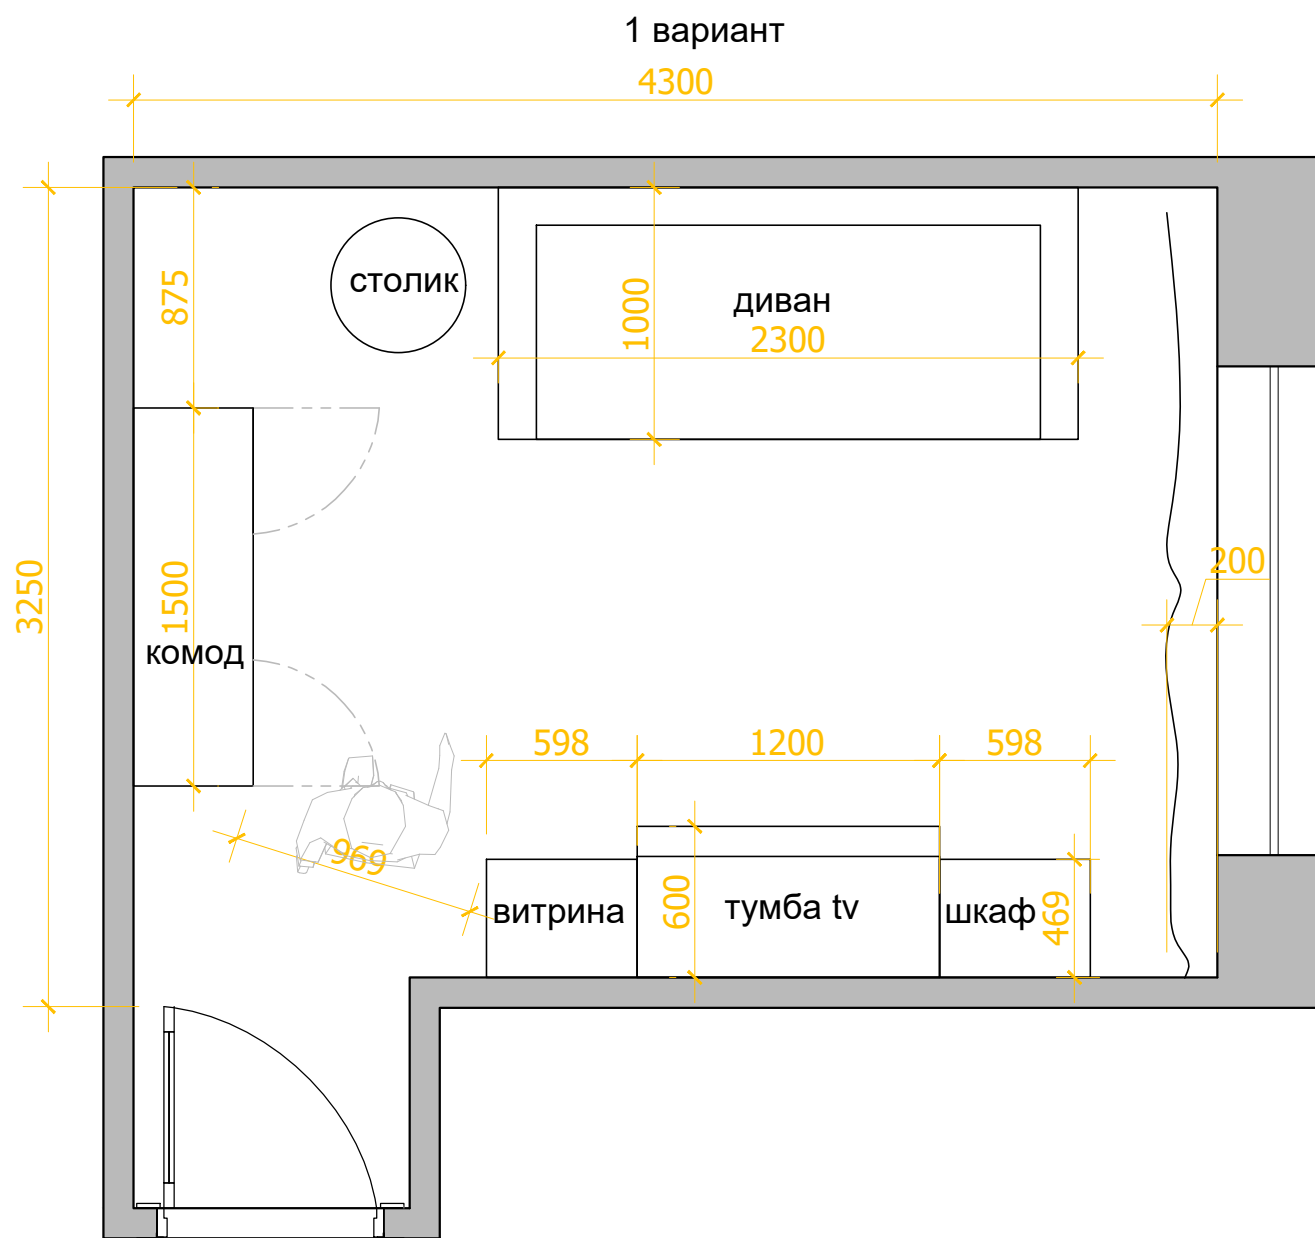

М 1:30

Заказчик	Согласованно	Дата	Подпись		ДП		
					Стадия	Лист	Листов
Дизайнер	Чапланова П.О						
				Частная квартира	POLINA CHAPLANOVA DESIGN		
				План расстановки мебели.			