
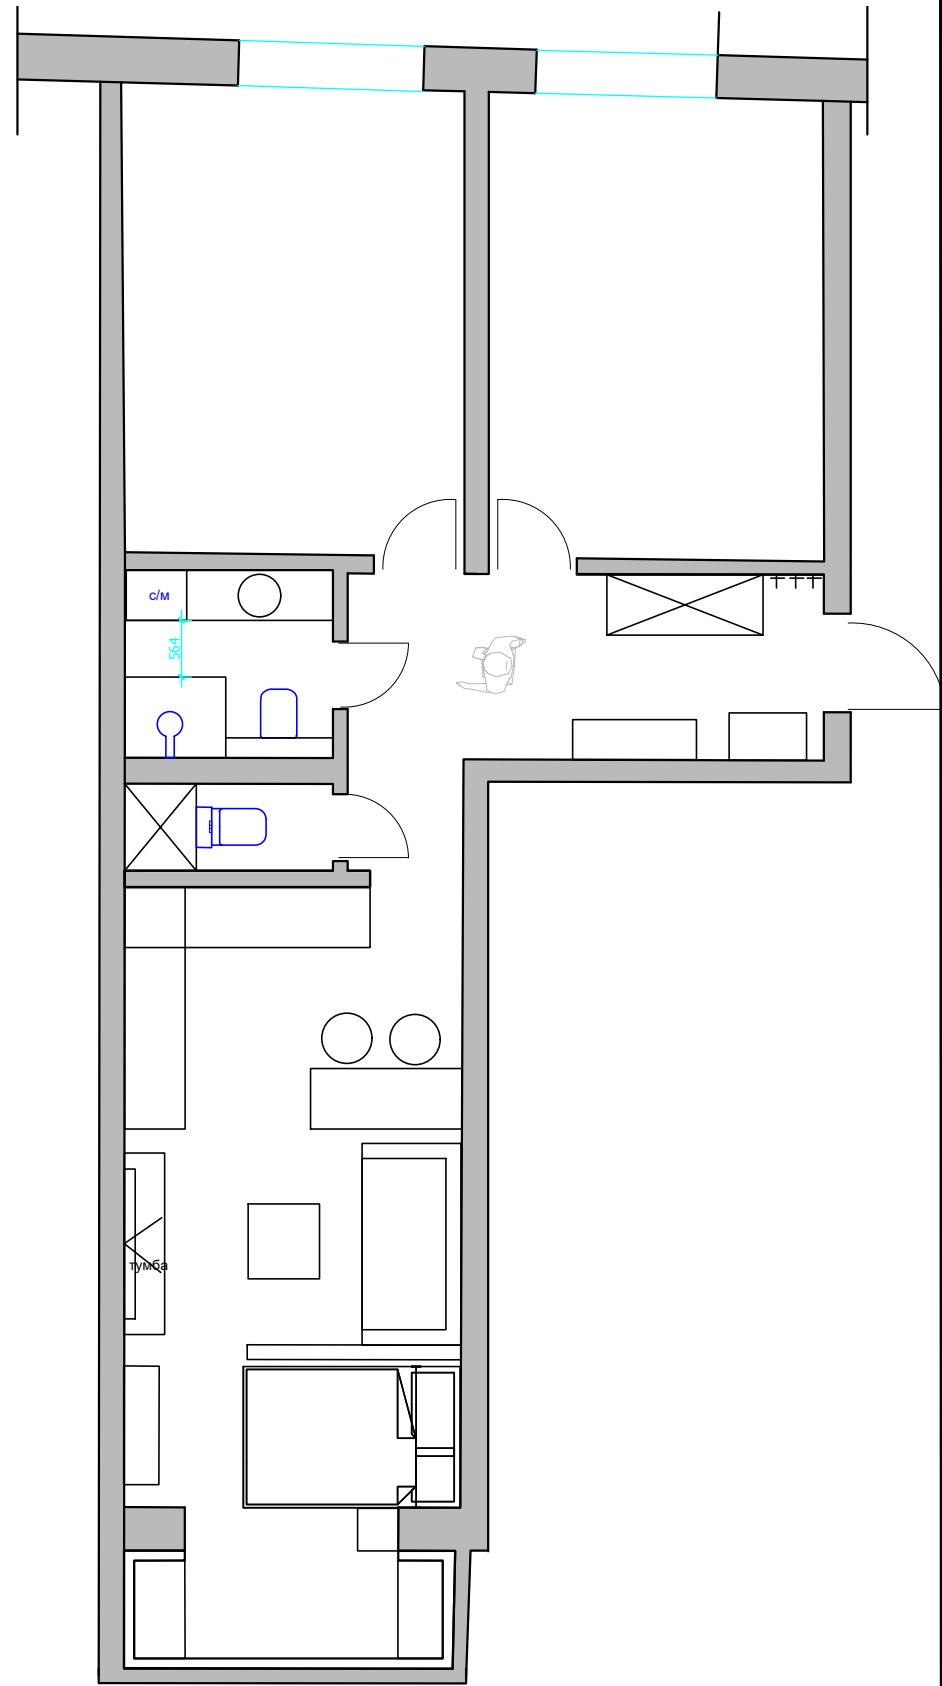
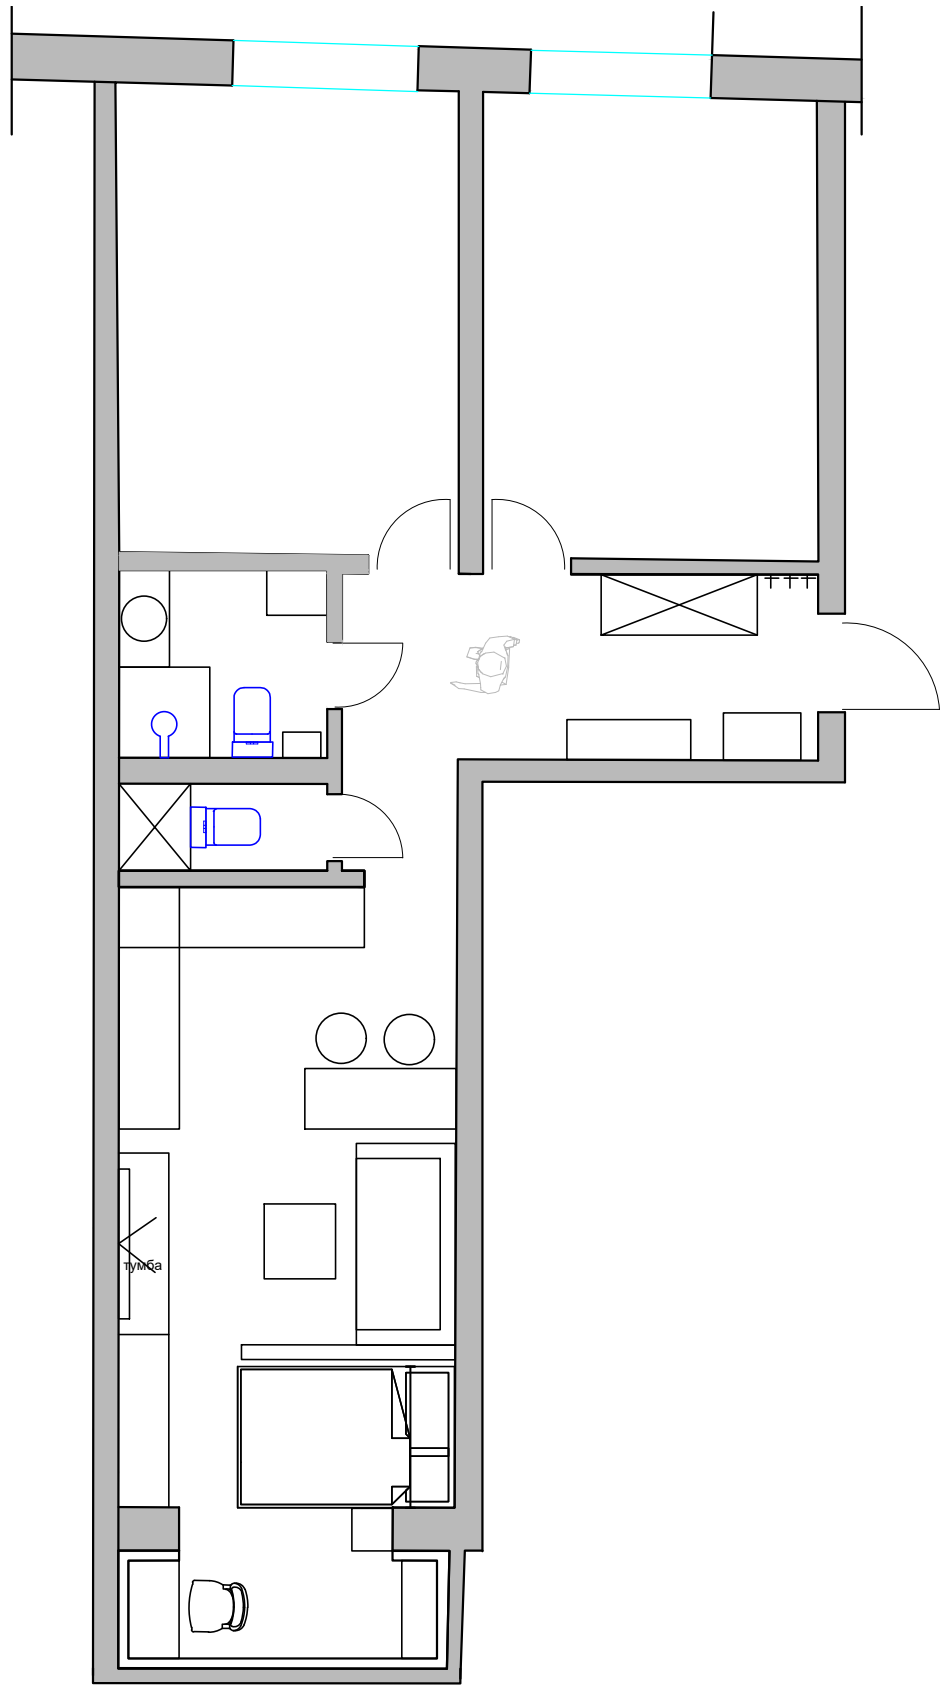


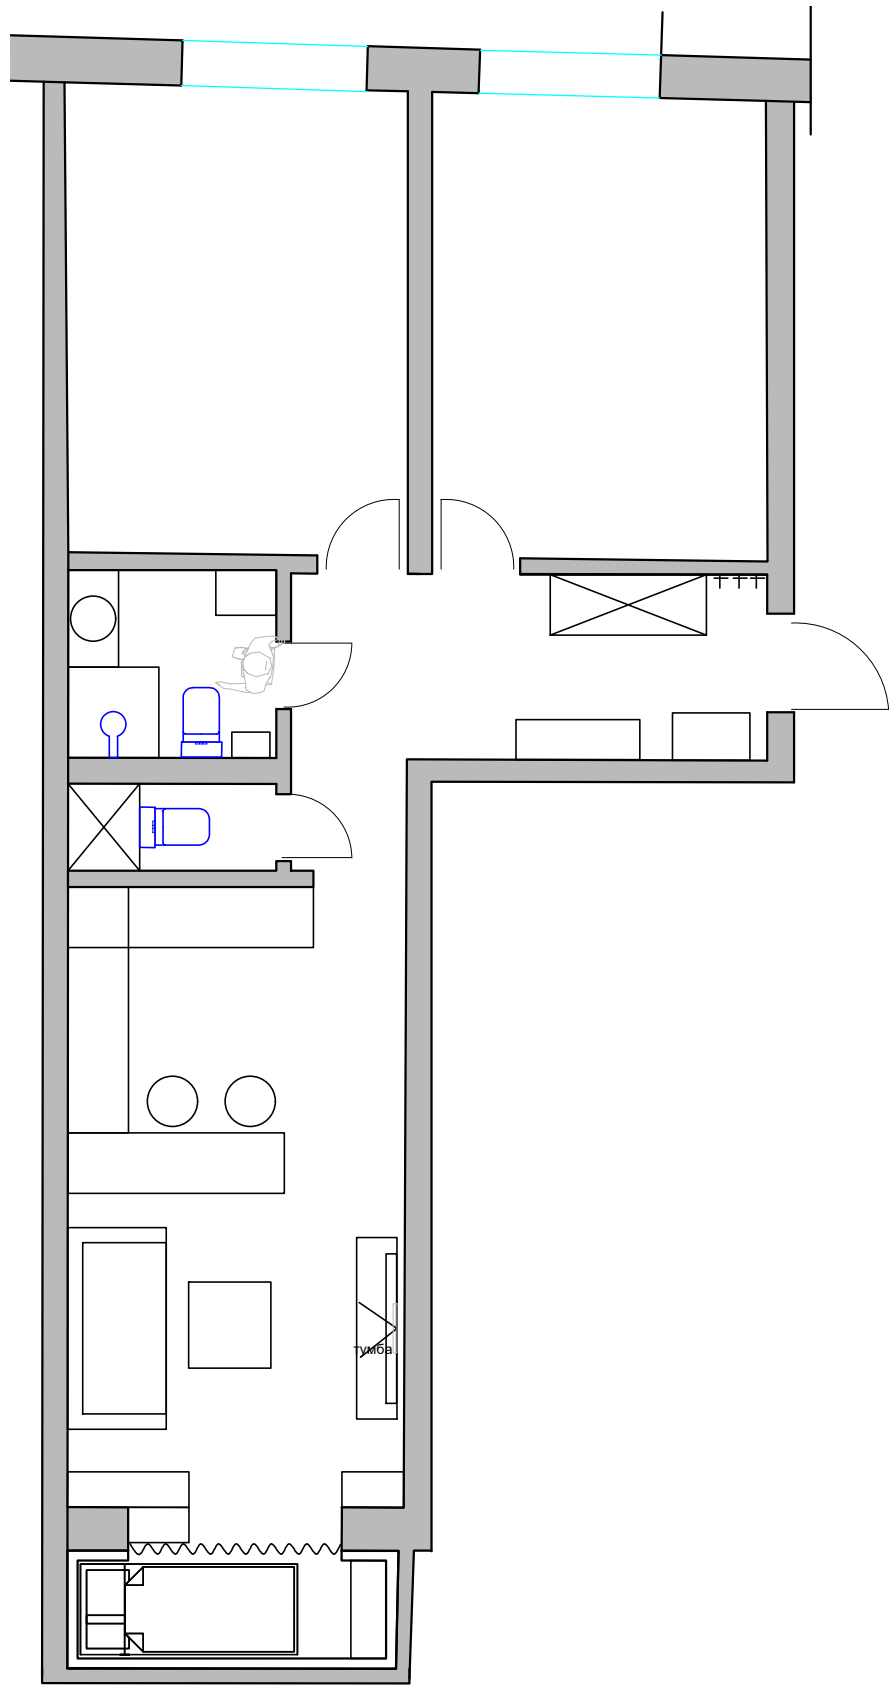

М 1:50

Заказчик	Согласованно	Дата	Подпись	Адрес:			
Дизайнер					Стадия	Лист	Листов
				Частная квартира	POLINA CHAPLANOVA DESIGN		
				Эскизный план расстановки мебели.			