


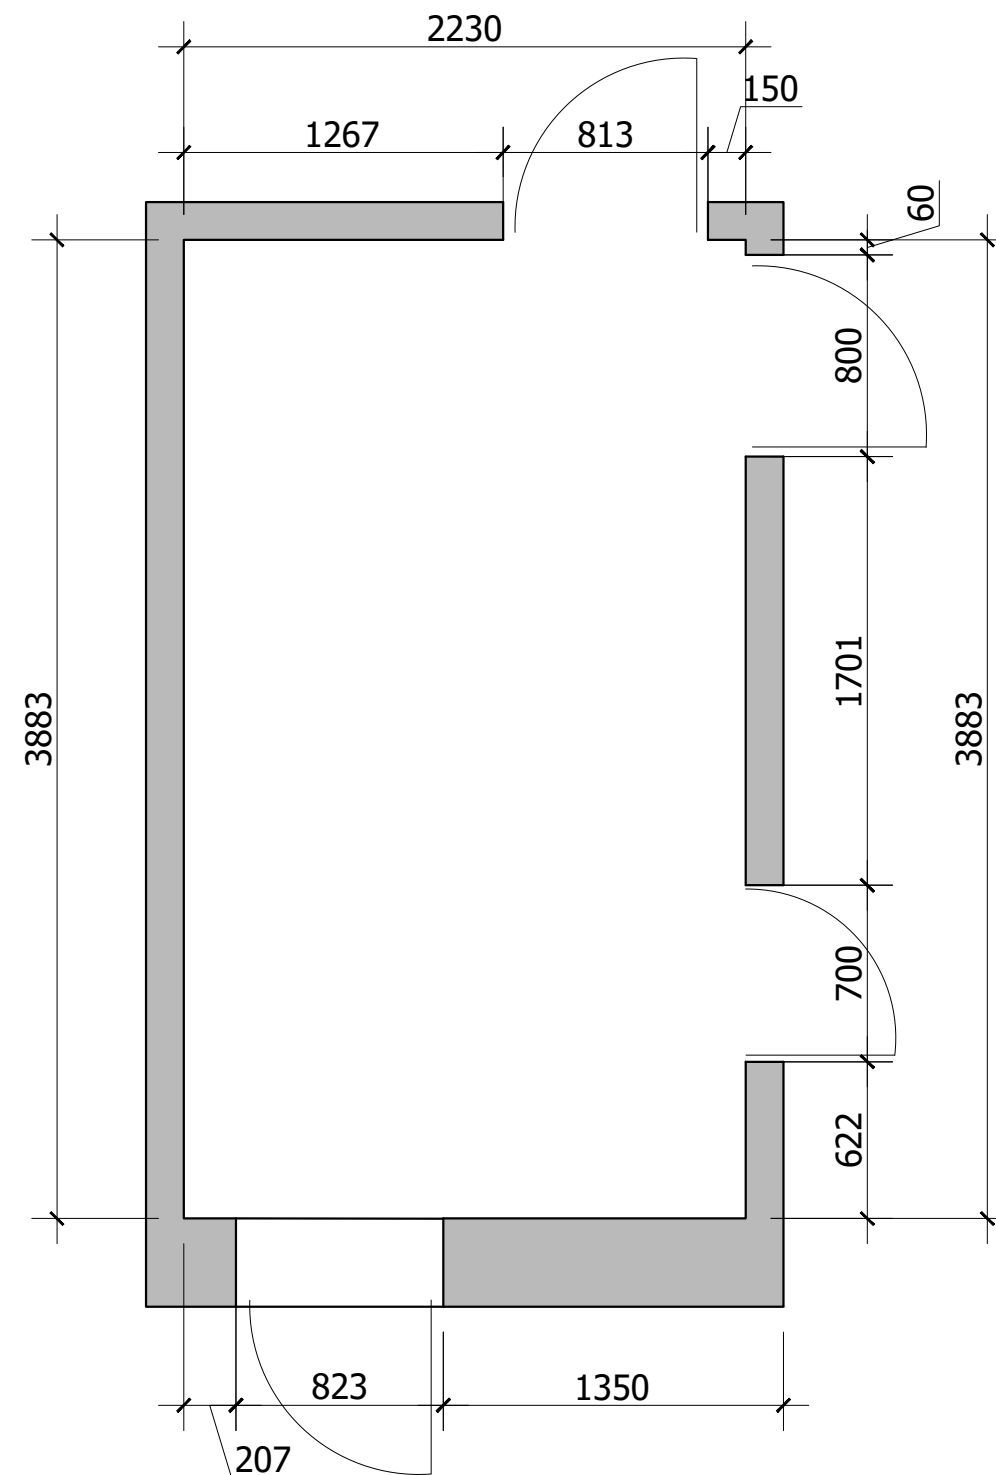

М 1:50

Заказчик	Согласованно	Дата	Подпись	Адрес: улица Красноармейская,5 а	ДП		
		07.06.22			Стадия	Лист	Листов
Дизайнер	Чапанова П.О						
				Частная квартира	POLINA CHAPLANOVA DESIGN		
				Обмерный план			