


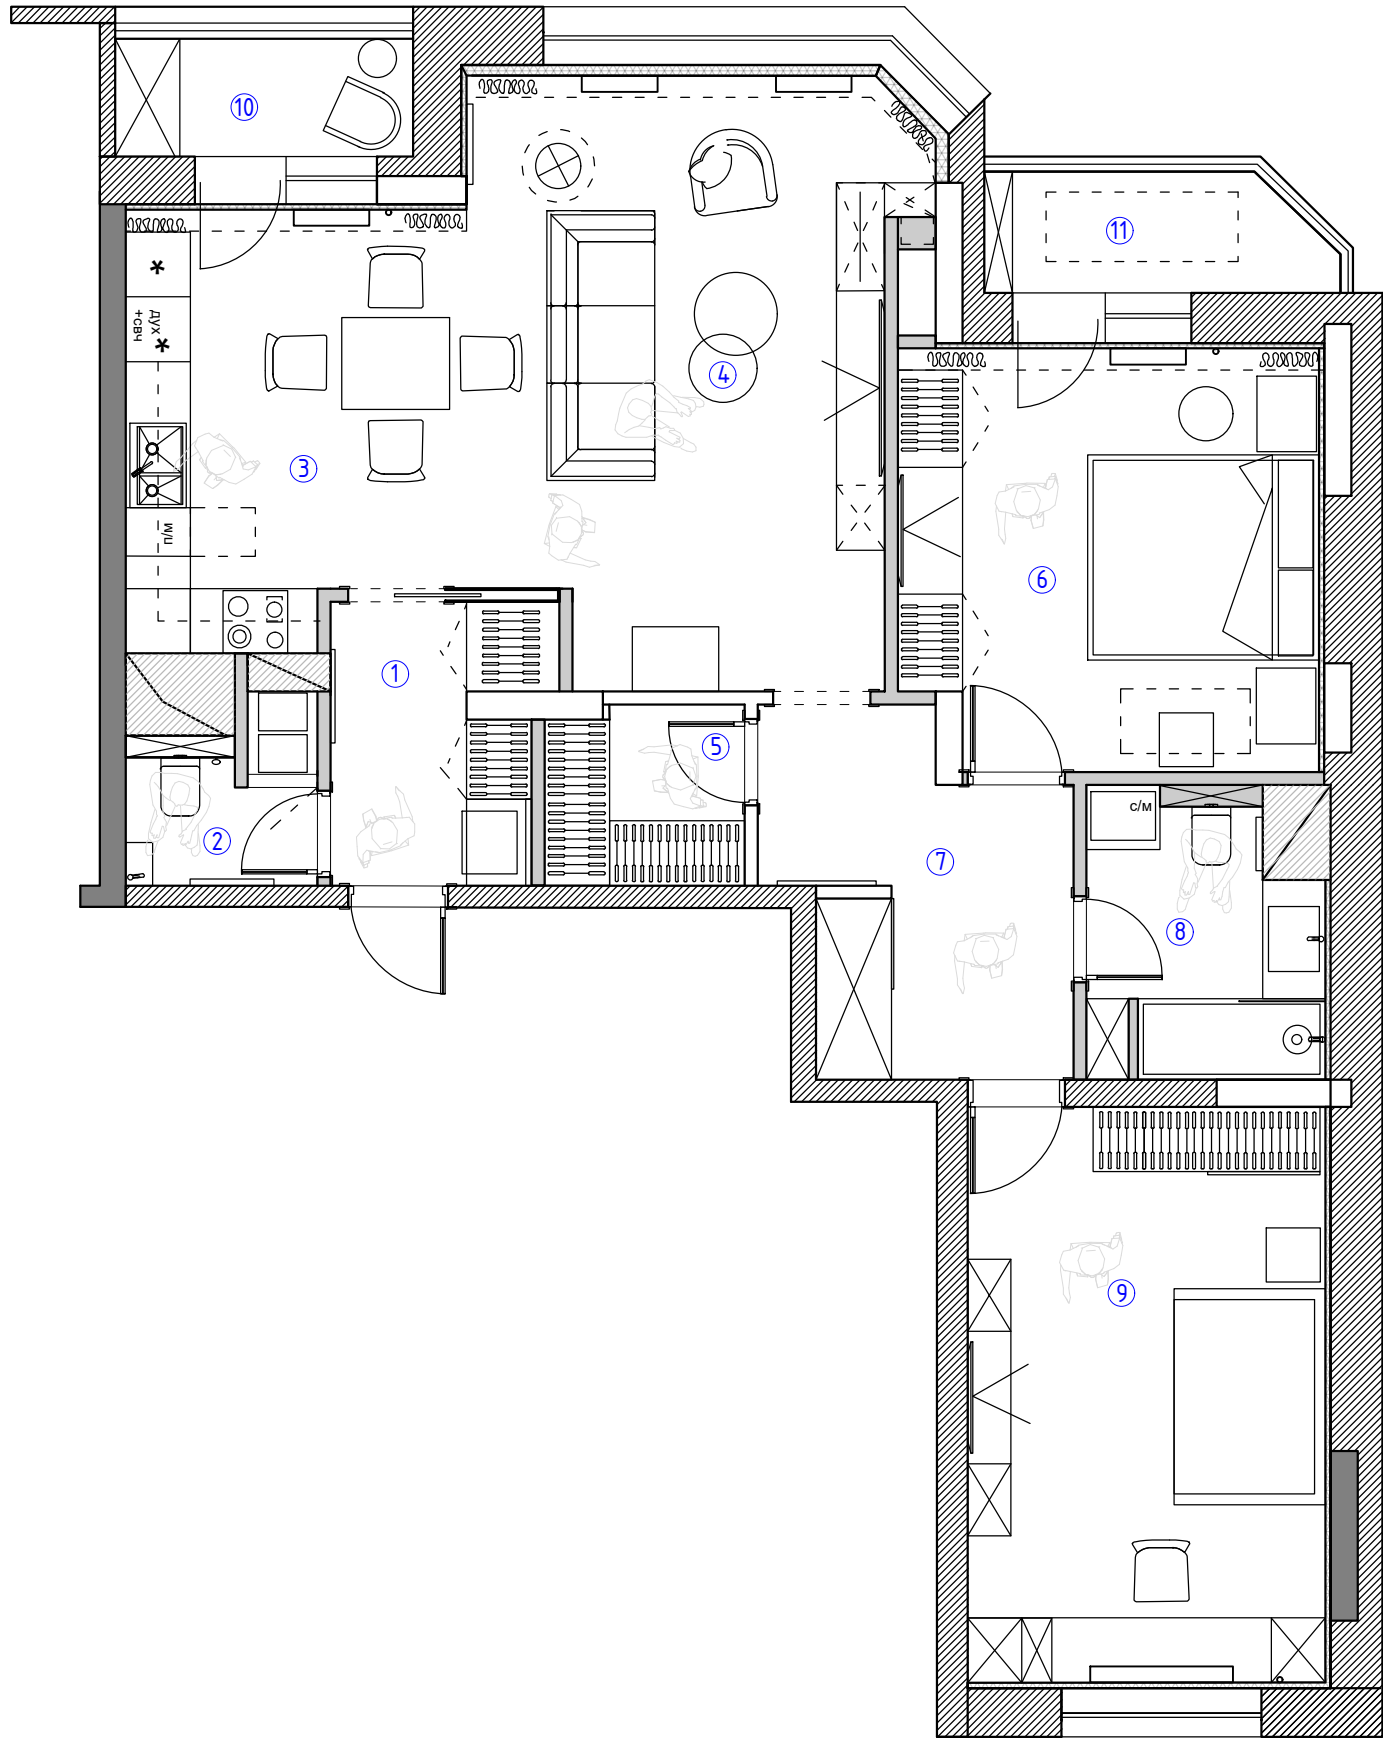


Экспликация помещений
5 вариант

№№ комн .	Характеристики комнат и помещений	Общая площадь
		всего
1	Прихожая	5,0
2	Санузел гостевой	2,7
3	Кухня	12,1
4	Гостиная	21,8
5	Гардеробная	3,0
6	Мастер спальня	14,8
7	Холл	8,2
8	Ванная комната	5,5
9	Детская комната	17,6
10	Лоджия 1	3,0
11	Лоджия 2	3,4
Итого:		97,1

М 1:70

Заказчик	Согласованно	Дата	Подпись				
		02.12.22			Стадия	Лист	Листов
Заказчик							
Дизайнер	Чапанова П.О			Квартира	POLINA CHAPLANOVA DESIGN		
				План расстановки мебели			

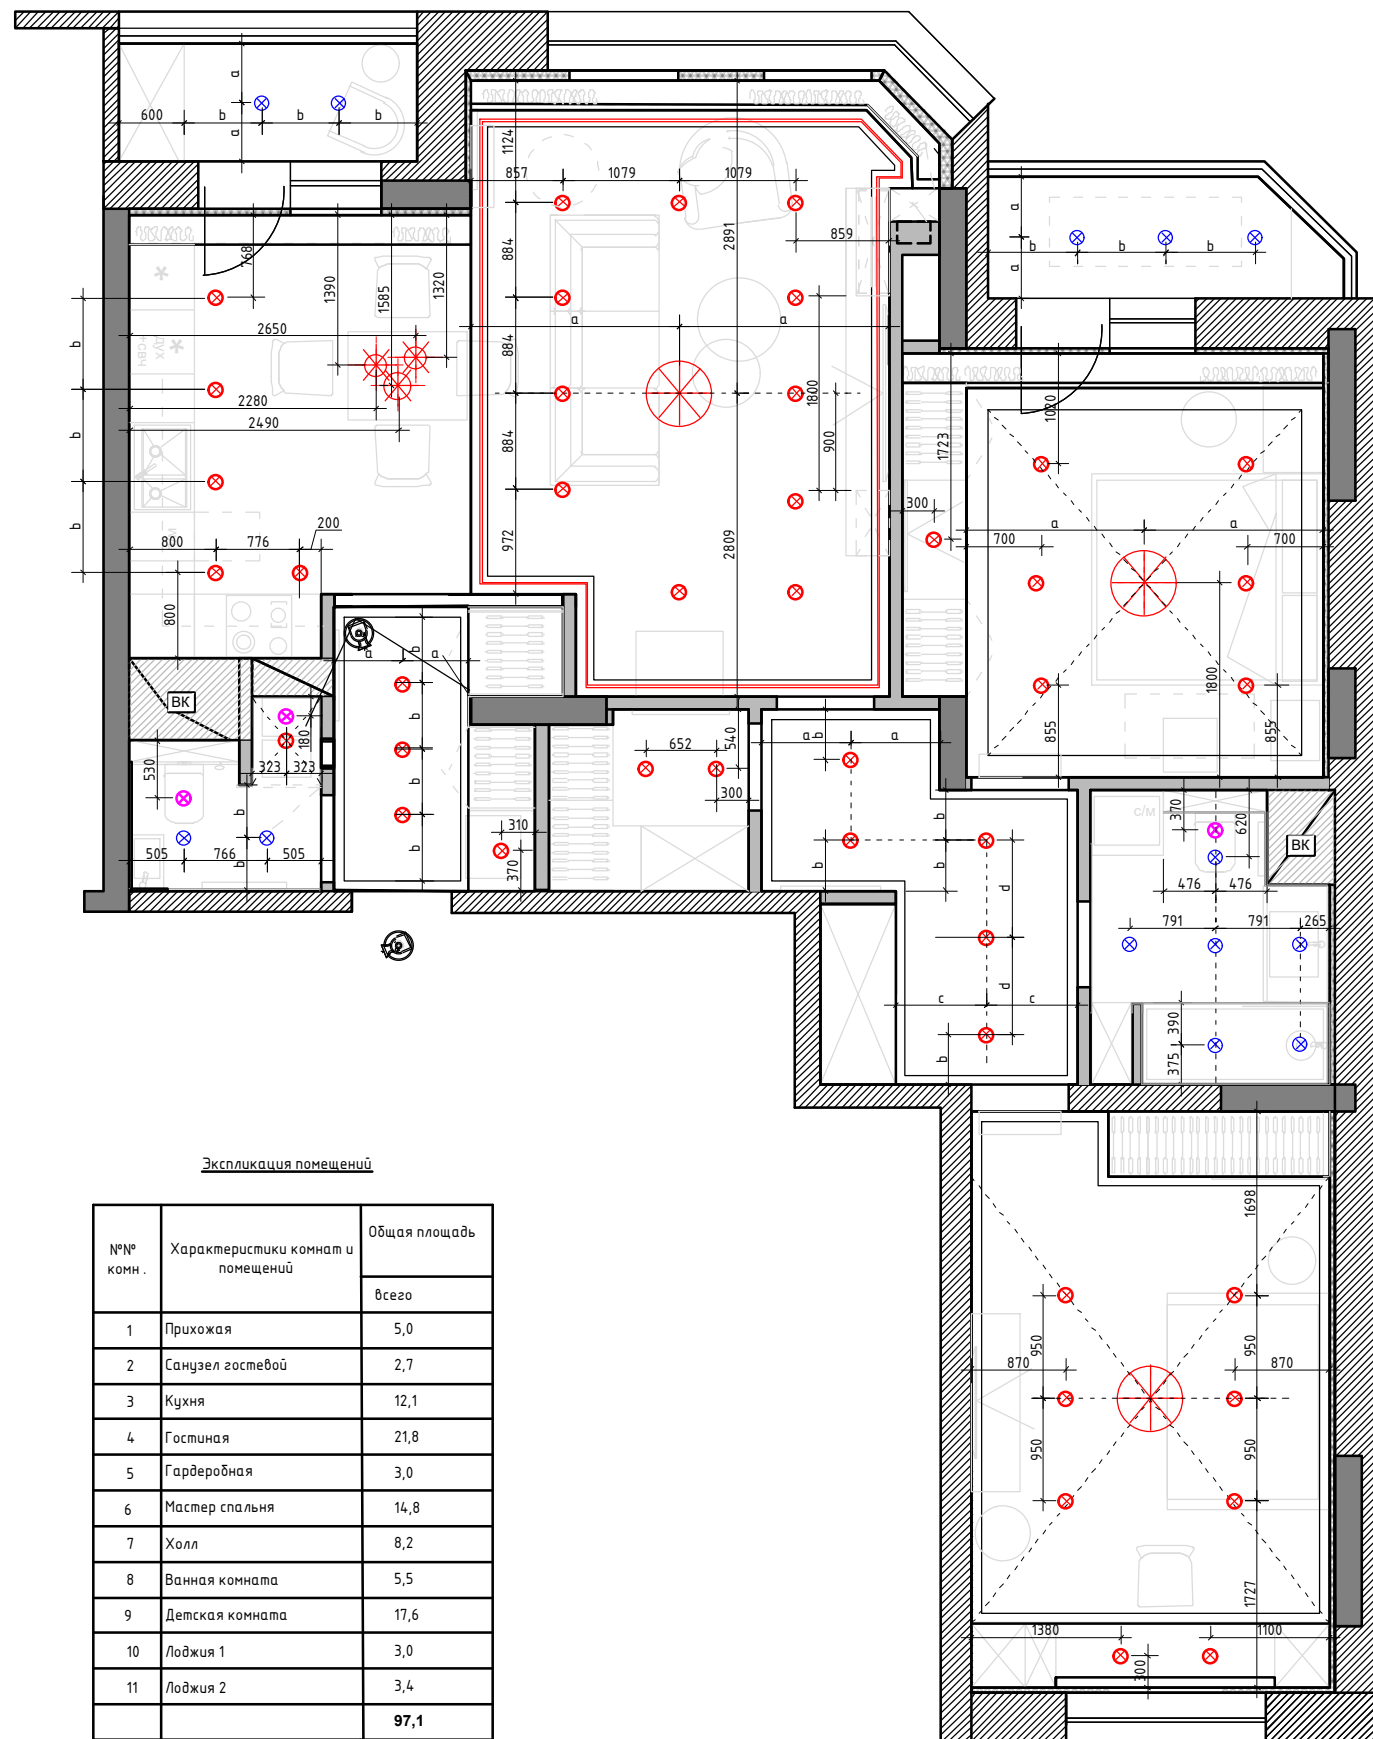

Экспликация помещений

№№ комн.	Характеристики комнат и помещений	Общая площадь
		всего
1	Прихожая	5,0
2	Санузел гостевой	2,7
3	Кухня	12,1
4	Гостиная	21,8
5	Гардеробная	3,0
6	Мастер спальня	14,8
7	Холл	8,2
8	Ванная комната	5,5
9	Детская комната	17,6
10	Лоджия 1	3,0
11	Лоджия 2	3,4
Итого:		97,1

Условные обозначения


- ⊗ - точечный светильник Тип 1 (встраиваемый)
- ⊗ - точечный светильник Тип 2 (встраиваемый влагозащитный)
- ⊗ - потолочный вентилятор
- - светодиодная лента (тип ленты и количество см. таблицу комплектации)
- ⊗ - люстра /подвес

Примечание :

- Подшивные потолки из гипсокартона по металлическому каркасу.
- В мокрых зонах подшивные потолки выполнить из ГК/В.
- В местах установки люстр и прочих изделий,оборудования , подвесных конструкций , лепнины установить закладные (см. план освещения и план потолочного декора) .
- При выполнении подвесных потолков из ГК/Л проследить , чтобы металлопрофиль не попал на посадочные места встраиваемых светильников (данный лист смотреть совместно с листами планов и разверток на каждое помещение).
- Привязки даны по центробоорудования, без учета отделочных материалов.
- За уровня 0.000 взята отметка уровня чистого пола.

М 1:70

Заказчик	Согласованно	Дата	Подпись				
					Стадия	Лист	Листов
Заказчик		09.03.23				38	60
Дизайнер	Чапланова П.О				Квартира План потолков с расстановкой осветительного оборудования с привязками М 1:50		
					POLINA CHAPLANOVA DESIGN		

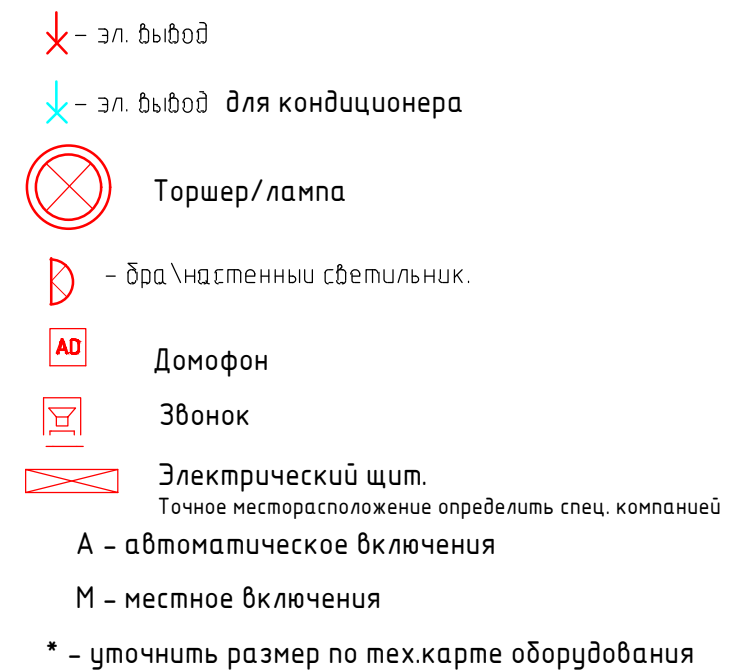

№№ комн.	Характеристики комнат и помещений	Общая площадь
		всего
1	Прихожая	5,0
2	Санузел гостевой	2,7
3	Кухня	12,1
4	Гостиная	21,8
5	Гардеробная	3,0
6	Мастер спальня	14,8
7	Холл	8,2
8	Ванная комната	5,5
9	Детская комната	17,6
10	Лоджия 1	3,0
11	Лоджия 2	3,4
		97,1
Итого:		

M 1:70

Заказчик	Согласованно	Дата	Подпись				
		09.03.23			Стадия	Лист	Листов
Заказчик						39	60
Дизайнер	Чапланова П.О			Квартира	POLINA CHAPLANOVA DESIGN		
				План настенного и отдельностоящего осветительного оборудования с привязками М 1:50			

Условные обозначения

- ⊗ - точечный светильник Тип 1 (встраиваемый)
- ⊗ - точечный светильник Тип 2 (встраиваемый влагозащитный)
- ⊗ - потолочный вентилятор
- - светодиодная лента (тип ленты и количество см. таблицу комплектации)
- ⊗ - люстра/подвес
- ✂ - эл. вывод
- ✂ - эл. вывод для кондиционера
- ⊗ - Торшер/лампа
- ⊗ - бра/настенный светильник.
- AD - Домофон
- 📞 - Звонок
- ⊗ - Электрический щит. Точное месторасположение определить спец. компанией
- A - автоматическое включения
- M - местное включения
- 🔑 - выключатель 1-но клавишный
- 🔑 - выключатель 2-х клавишный
- 🔑 - переключатель 1-но клавишный
- 🔑 - переключатель 2-х клавишный
- 🔑 - Генеральный выключатель. (выключает свет во всей квартире одновременно)
- 🔑 - диммер
- 🔑 - перекрестный выключатель

1. Все выключатели монтировать на h=+0.900 от УЧП, кроме специально указанных.
2. Размеры указаны по центру рамки, без учета отделочных материалов.
3. См. совместно с развертками
4. Тип отделочного материала см. ведомость отделочных материалов
5. Включение/выкл привода штор согласовывается Заказчиком дополнительно

М 1:70

Заказчик	Согласованно	Дата	Подпись			
		09.03.23				
Заказчик						
Дизайнер	Чапланова П.О					
				Квартира		
				План расстановки выключателей, совмещенный с группами освещения М 1:50		
				POLINA CHAPLANOVA DESIGN		

Формат А3