


Экспликация помещений

№№ комн.	Характеристики комнат и помещений	Общая площадь
		всего
1	Гостиная	14,5
2	Кухня	9,0
Итого:		23,5

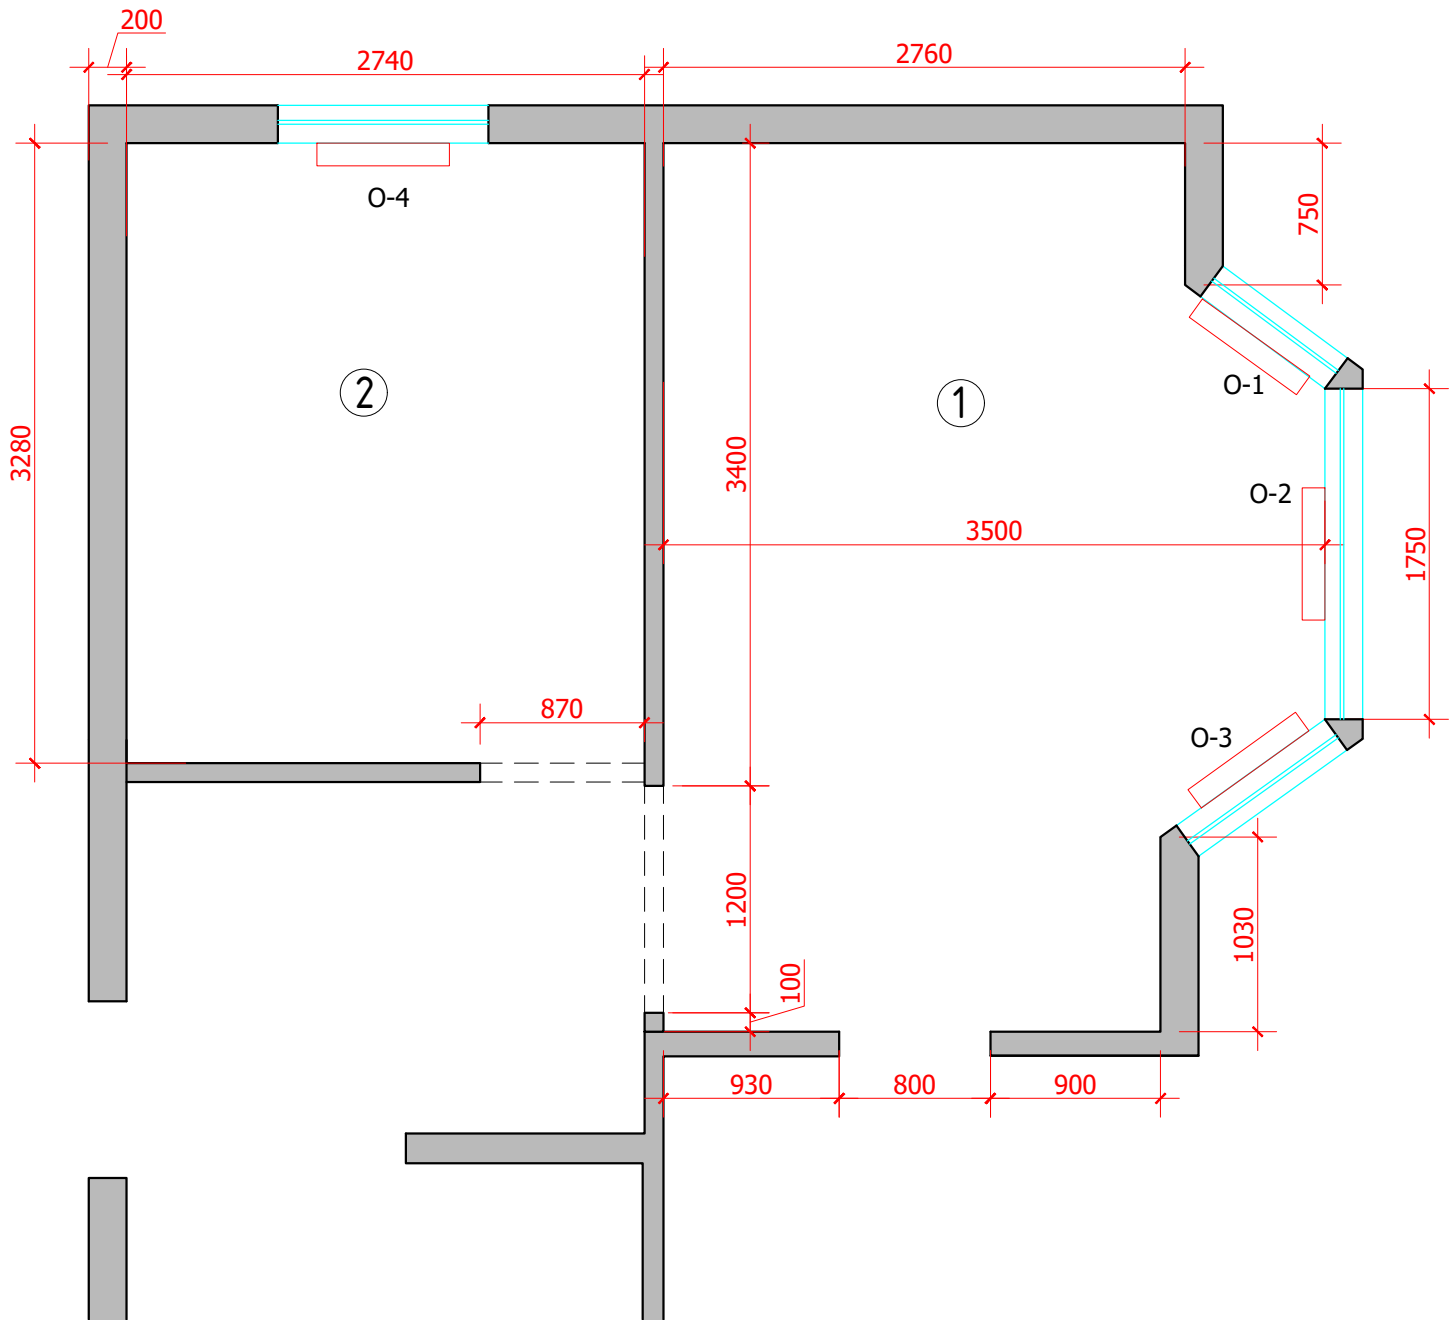

Спецификация оконных проёмов				
Обозначение	L	h ₁	h ₂	
O-1	820	800	1010	
O-2	1750	800	1010	
O-3	820	800	1010	
O-4	1110	800	1010	

Условные обозначения

- 0,000 – за отметку 0,000 принят уровень существующего пола в квартире;
- 2,430 – высота потолка
- дверной проём;
- оконный проём;
- радиатор;

*Замеры по существующему подоконнику



Примечание: замеры производились в жилом доме с мебелью по отделочным материалам.

М 1:40

Заказчик	Согласованно	Дата	Подпись	Адрес: Раменский район д.Апариха д.16	ДП		
		31.08.23			Стадия	Лист	Листов
Дизайнер	Чапланова П.О			Частный дом			
				Обмерный план	POLINA CHAPLANOVA DESIGN		


Экспликация помещений

№№ комн.	Характеристики комнат и помещений	Общая площадь
		всего
1	Гостиная	14,5
2	Кухня	9,0
Итого:		23,5

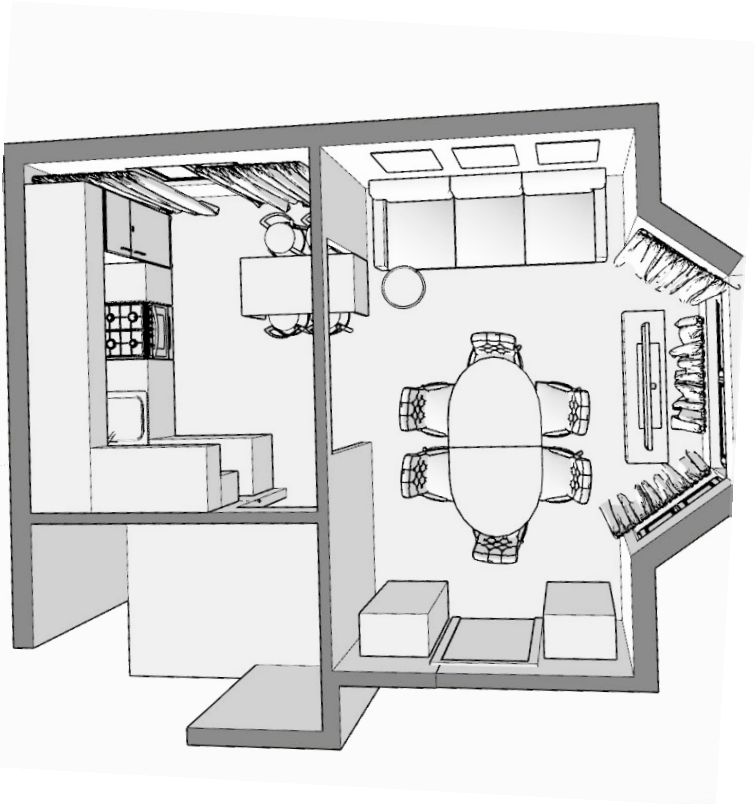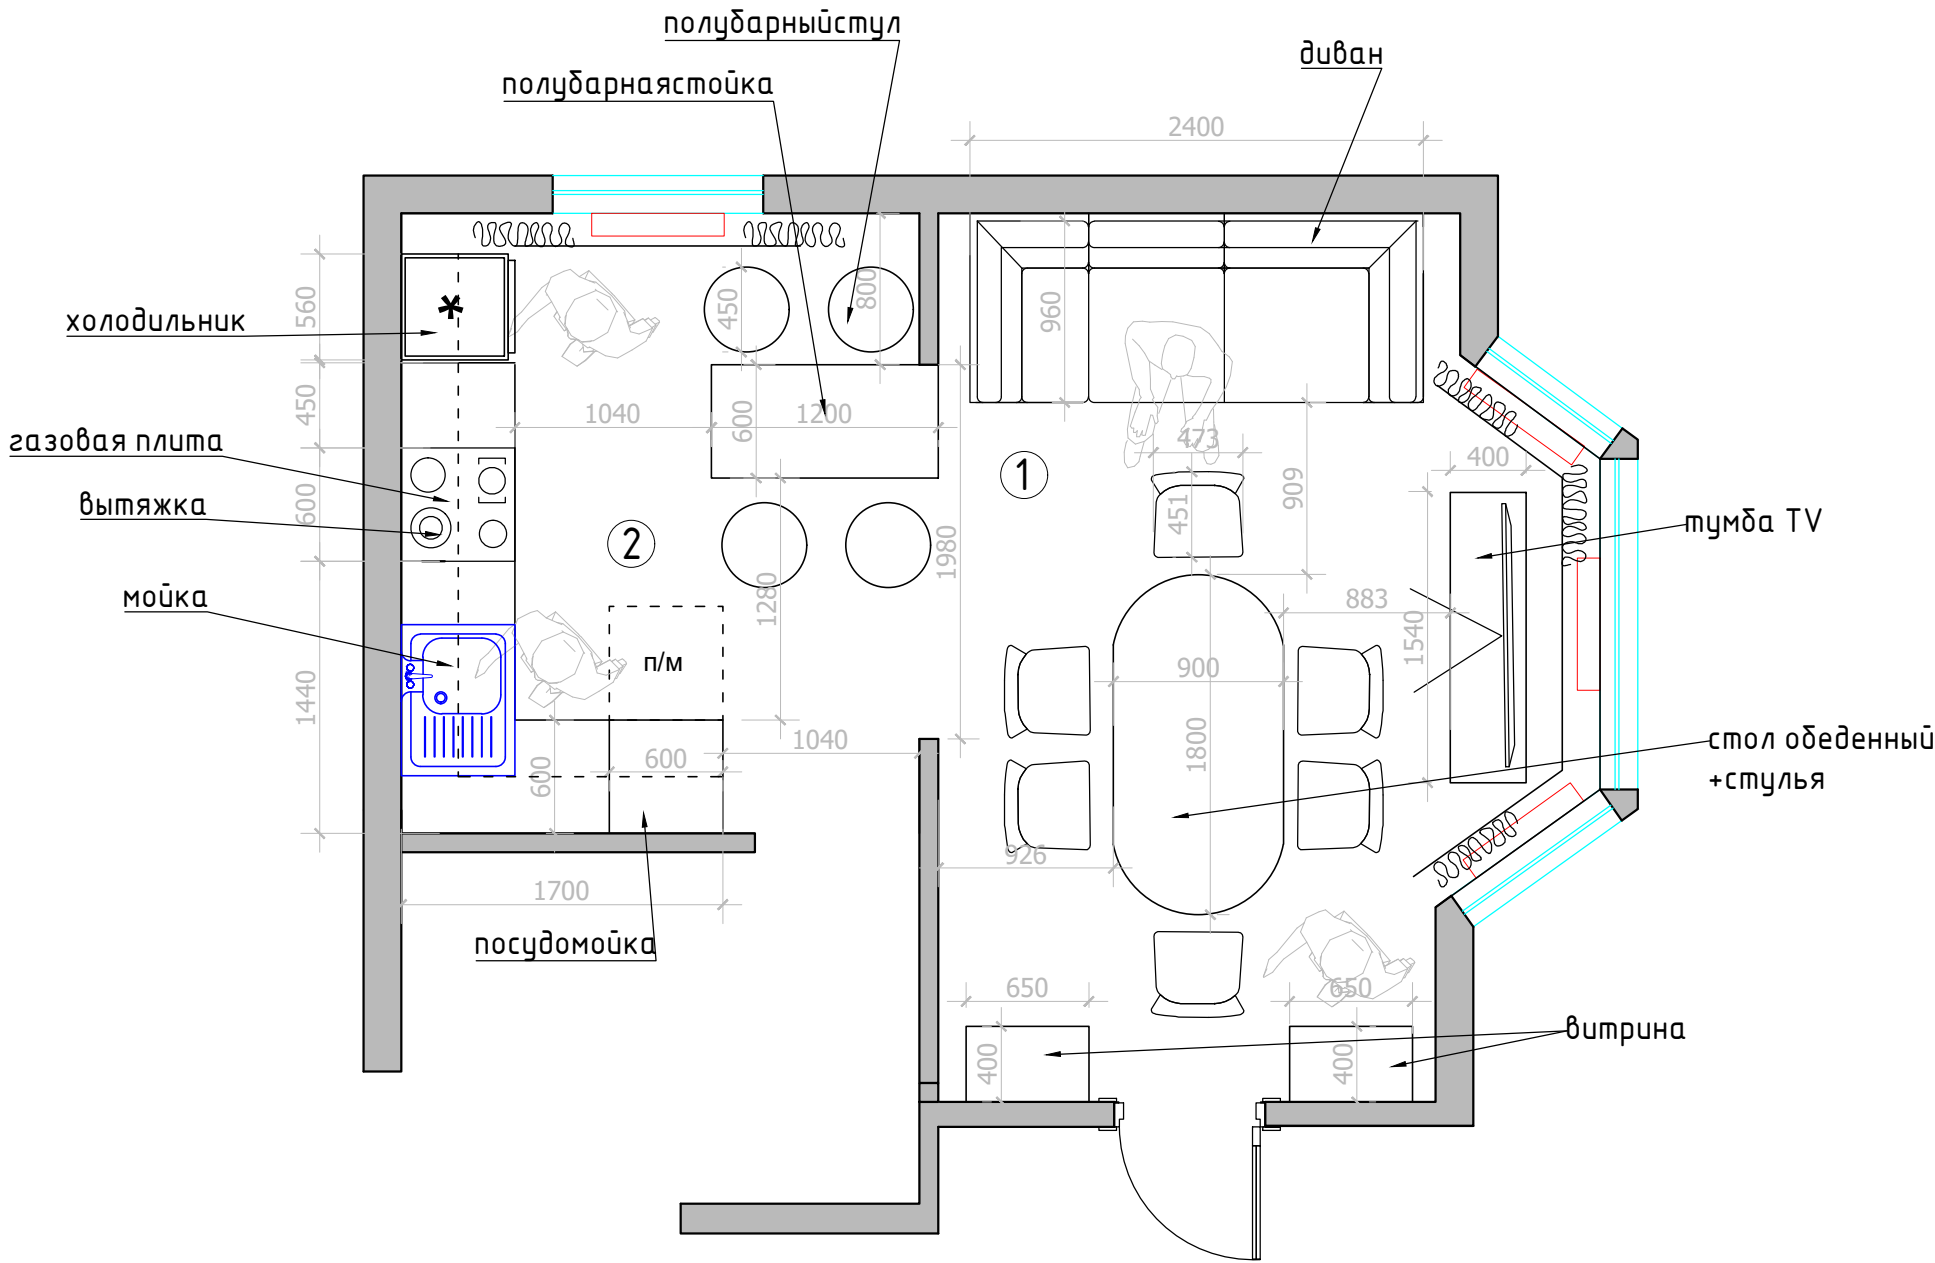

М 1:40

Заказчик	Согласованно	Дата	Подпись	Адрес: Раменский район д.Апариха д.16	ДП		
		31.08.23			Стадия	Лист	Листов
Дизайнер	Чапланова П.О			Частный дом План расстановки мебели 1 вариант			
					POLINA CHAPLANOVA DESIGN		

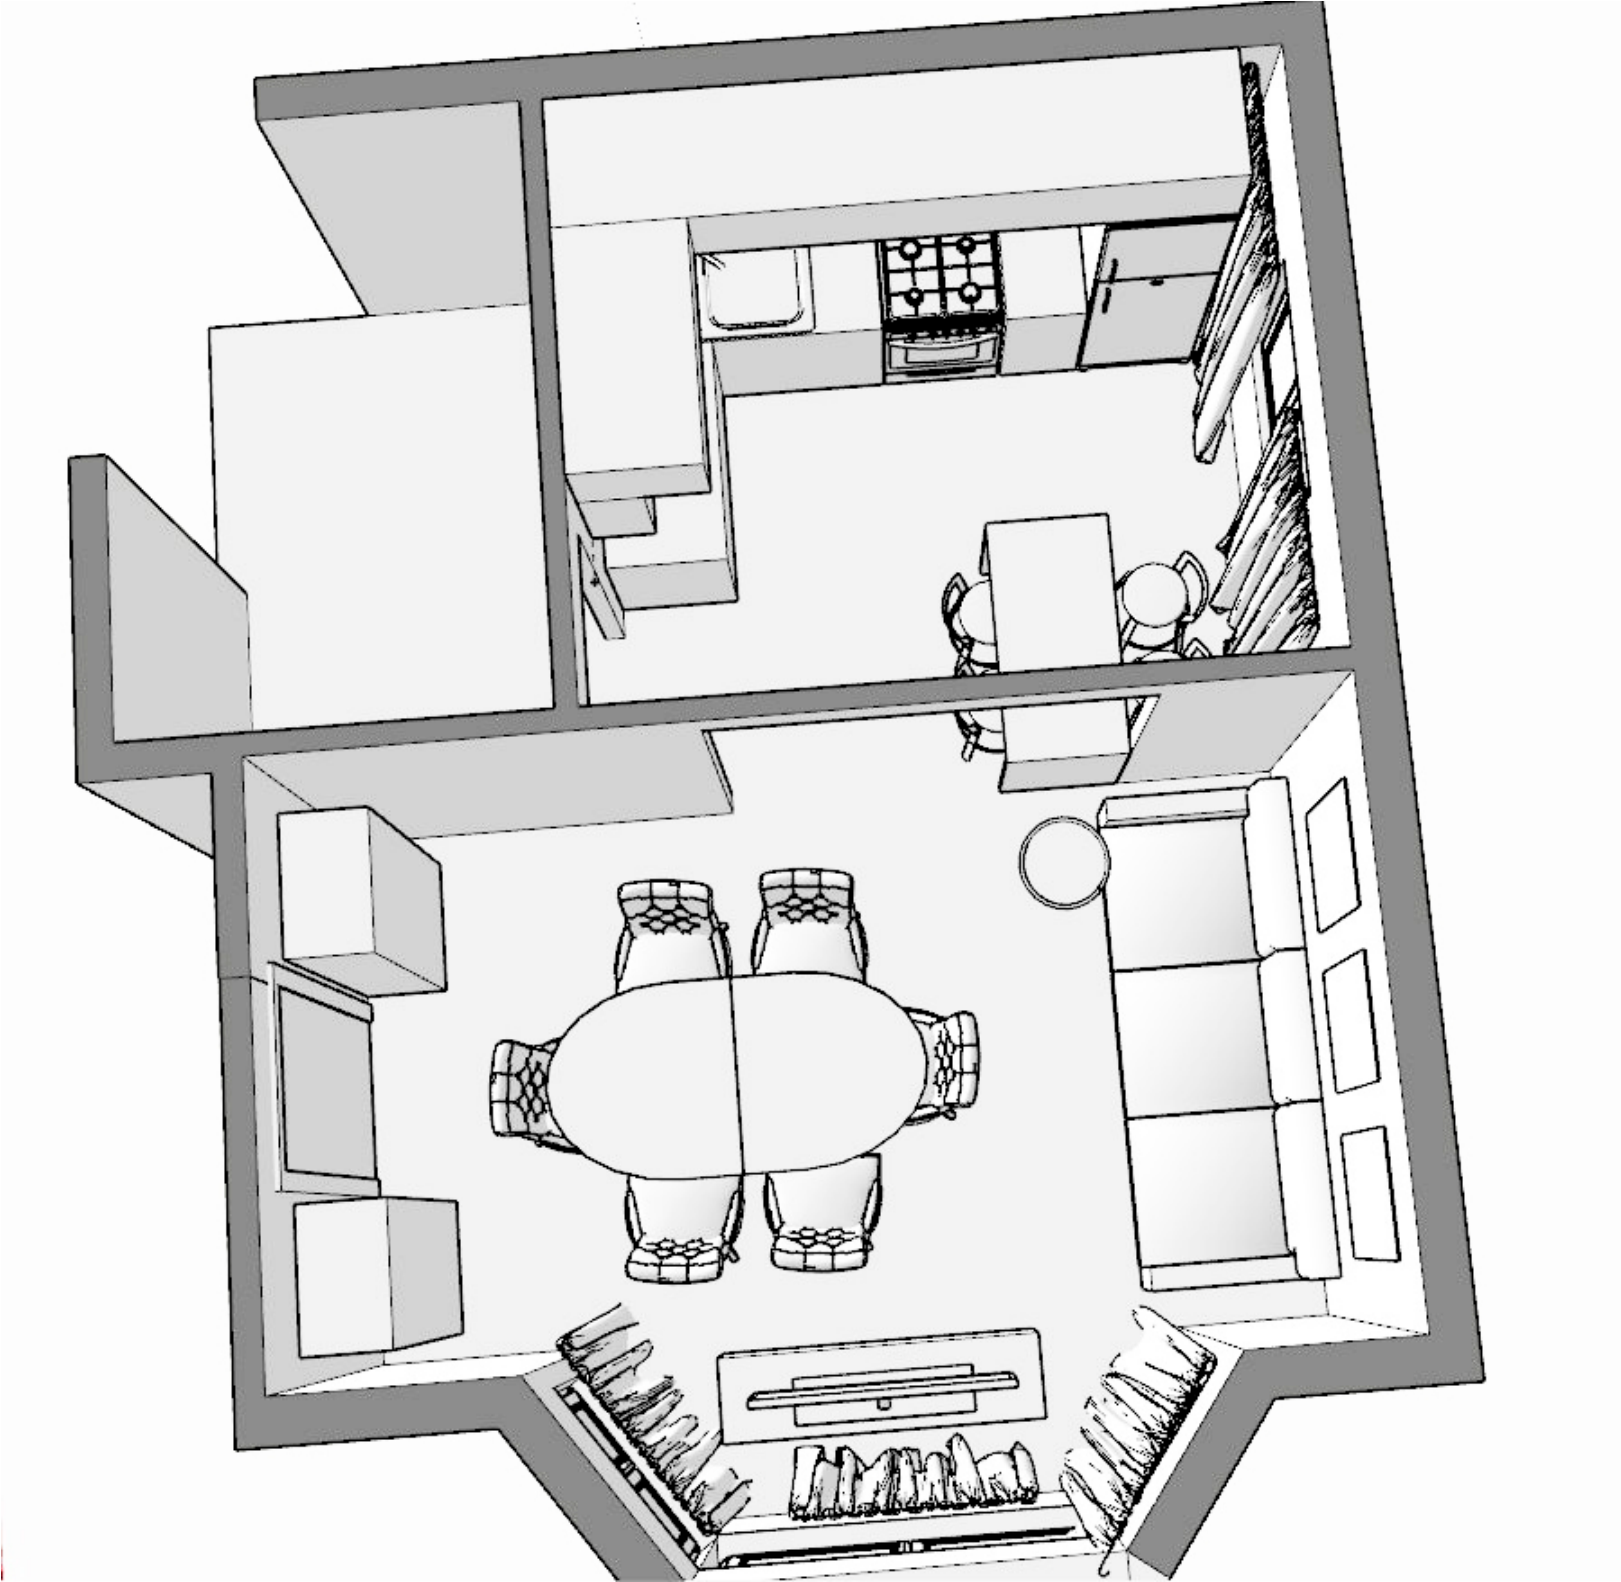

М 1:40

Заказчик	Согласованно	Дата	Подпись	Адрес: Раменский район д.Апариха д.16	ДП		
		31.08.23			Стадия	Лист	Листов
Дизайнер	Чапланова П.О			Частный дом			
				План 3 д мебели 1 вариант	POLINA CHAPLANOVA DESIGN		

Экспликация помещений


№№ комн.	Характеристики комнат и помещений	Общая площадь
		всего
1	Гостиная	14,5
2	Кухня	9,0
Итого:		23,5




M 1:40

Заказчик	Согласованно	Дата	Подпись	Адрес: Раменский район д.Апариха д.16	ДП		
		31.08.23			Стадия	Лист	Листов
Дизайнер	Чапланова П.О						
				Частный дом	POLINA CHAPLANOVA DESIGN		
				План расстановки мебели 2 вариант			

Формат А3

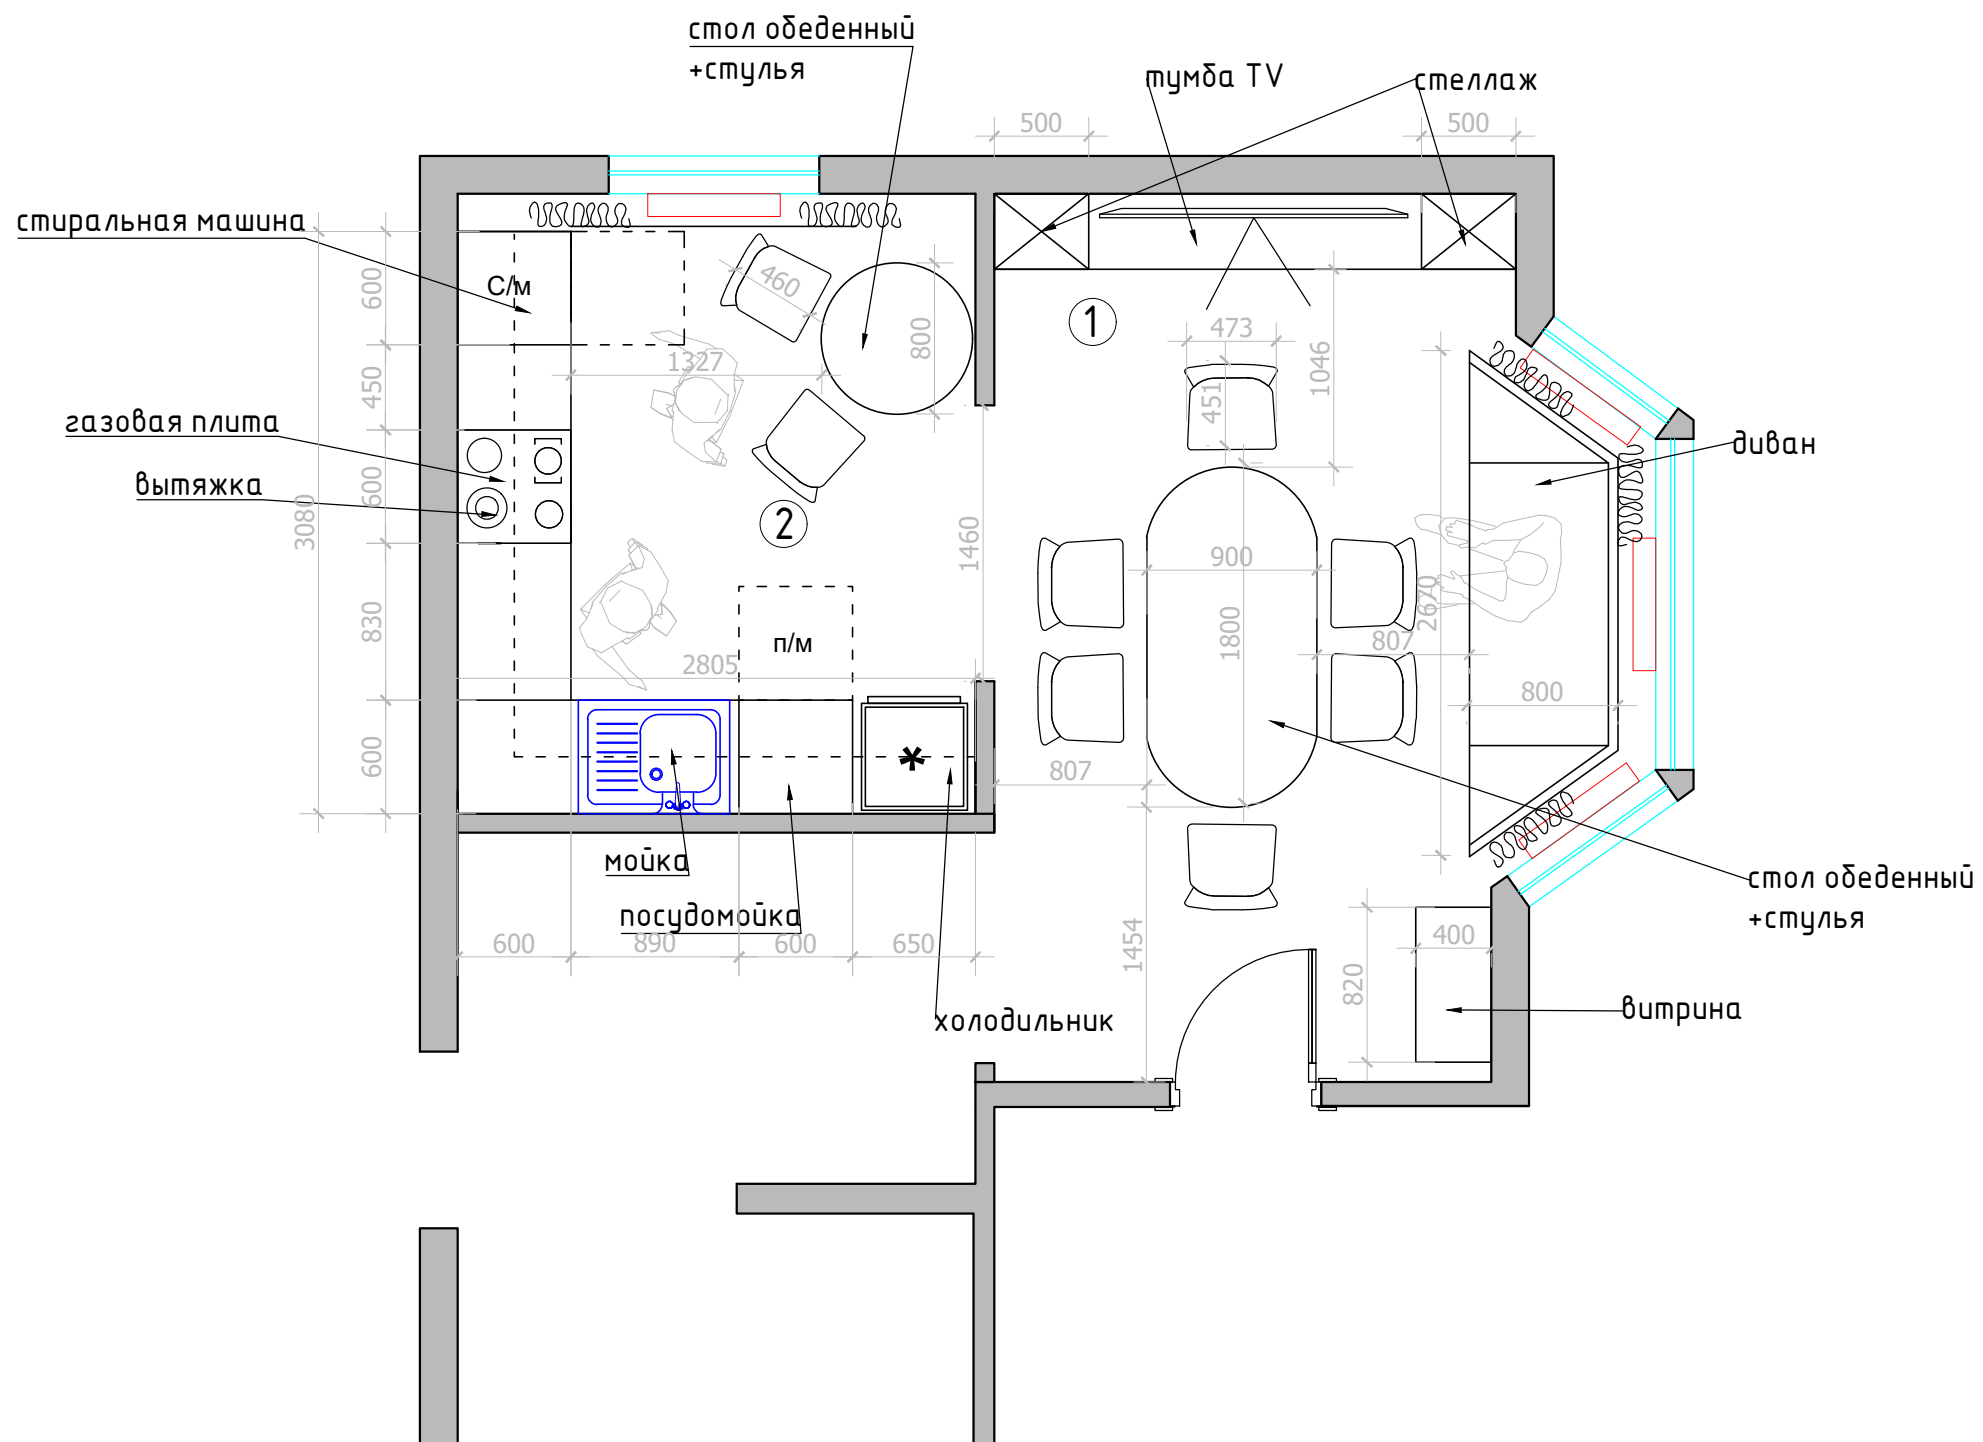


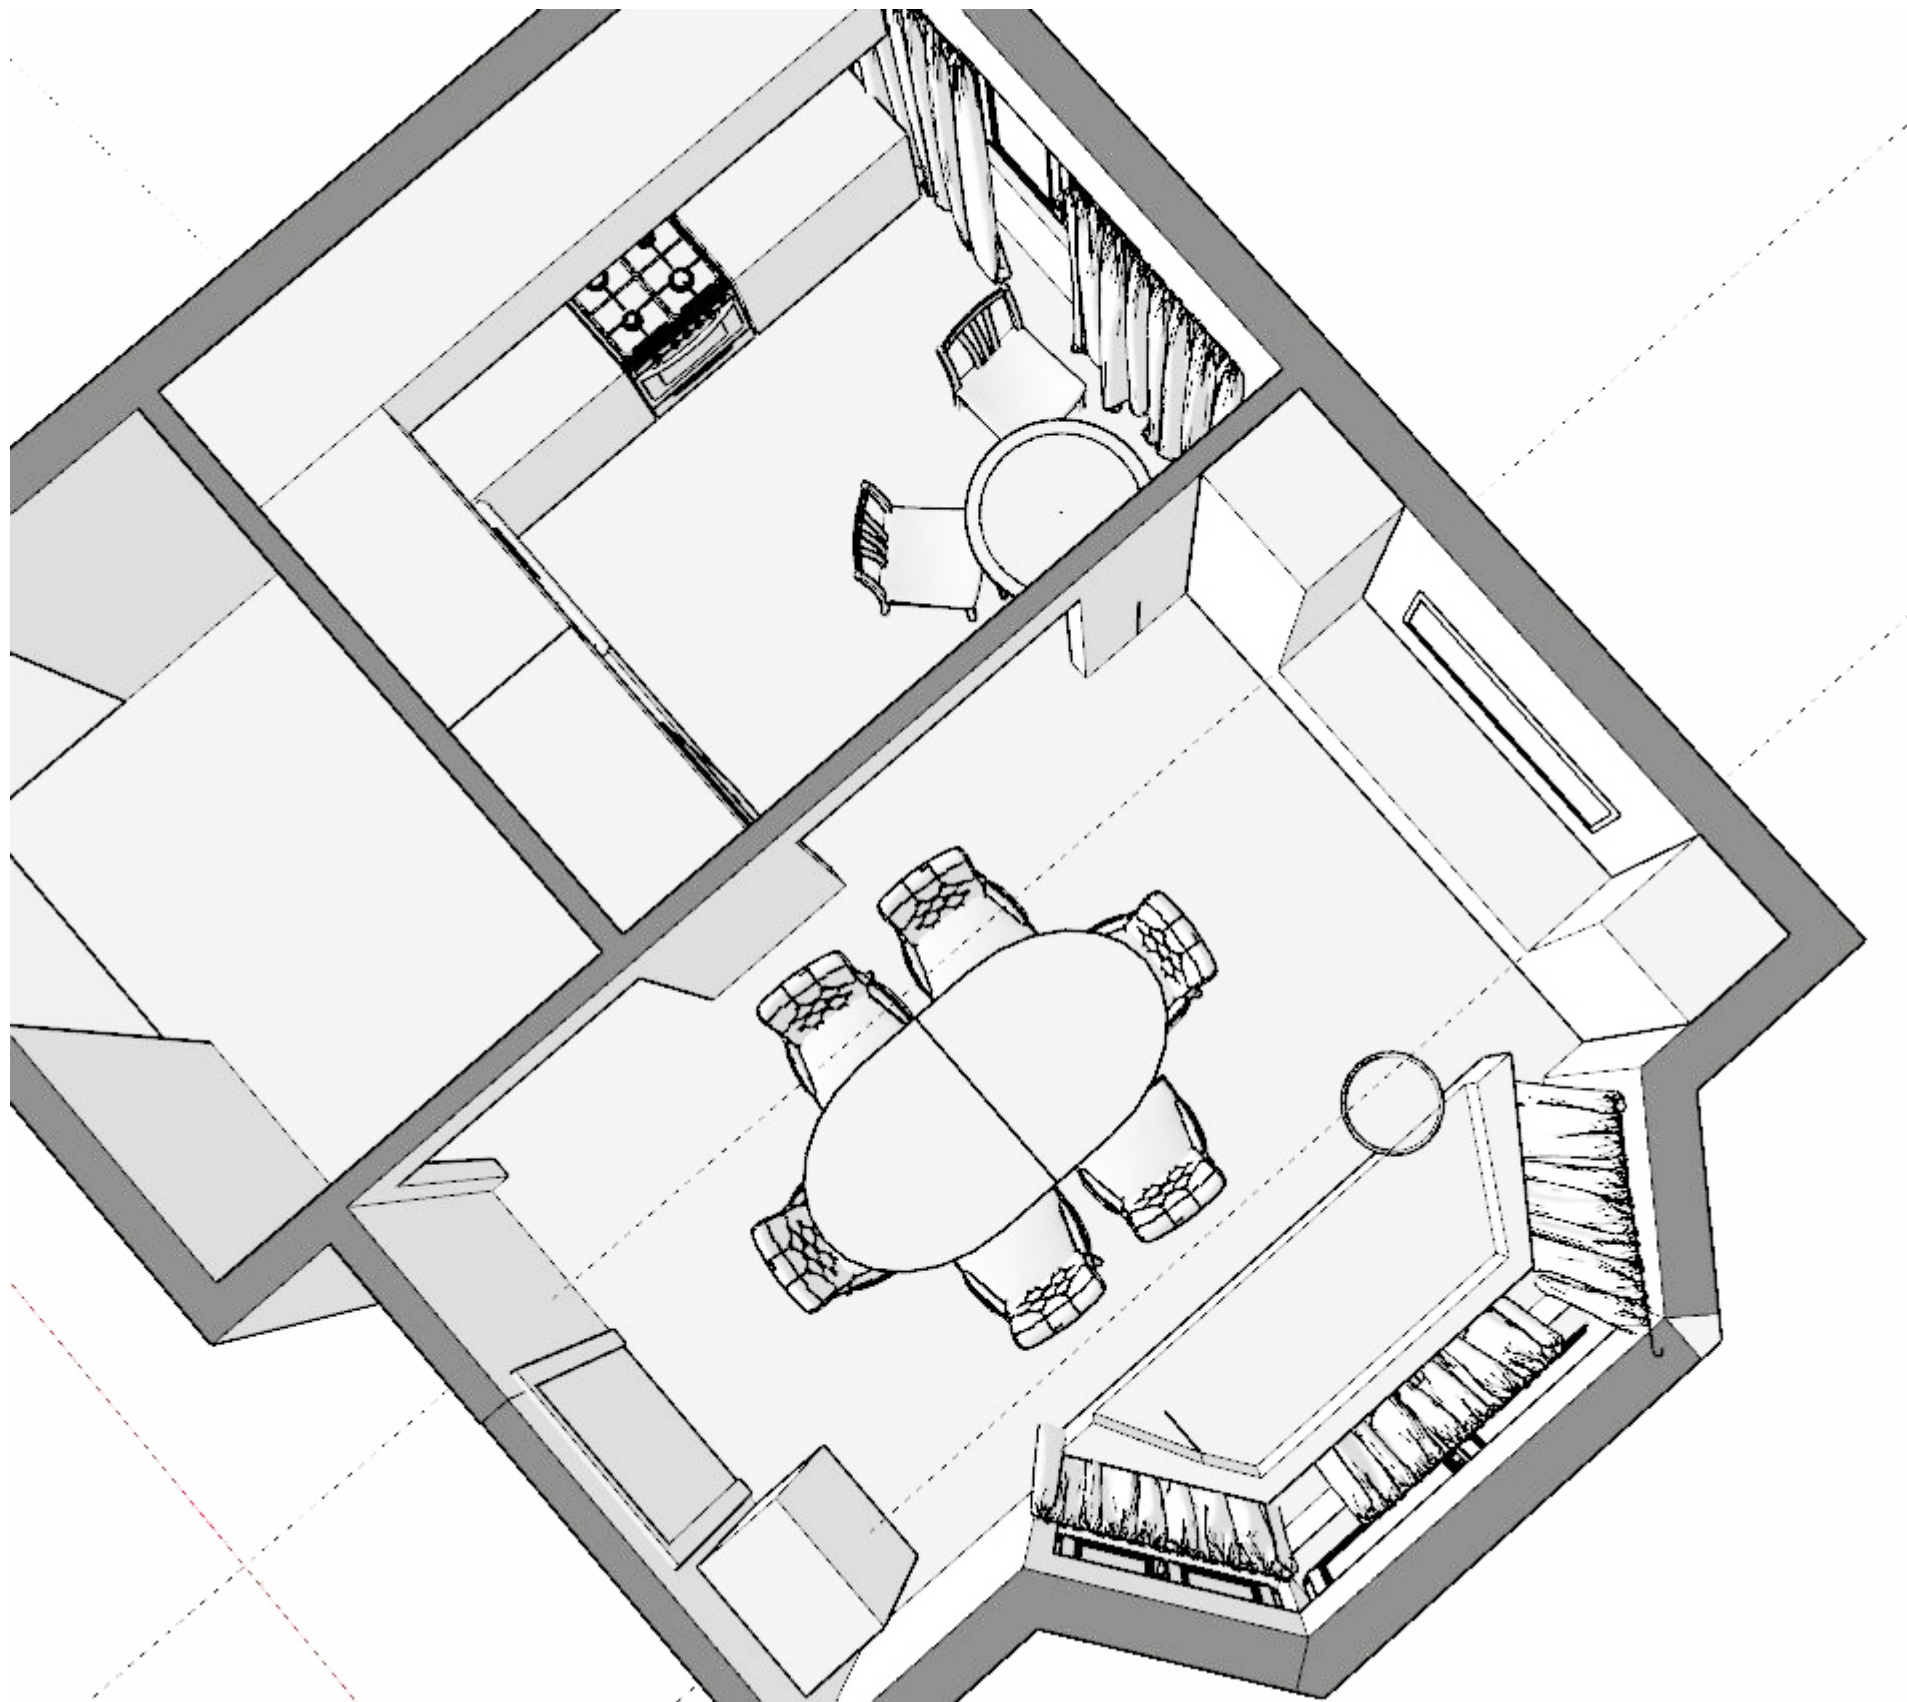


М 1:40

Заказчик	Согласованно	Дата	Подпись	Адрес: Раменский район д.Апариха д.16	ДП		
		31.08.23			Стадия	Лист	Листов
Дизайнер	Чапланова П.О						
				Частный дом	POLINA CHAPLANOVA DESIGN		
				План 3 д мебели 2 вариант			

Экспликация помещений


№№ комн.	Характеристики комнат и помещений	Общая площадь
		всего
1	Гостиная	14,5
2	Кухня	9,0
Итого:		23,5

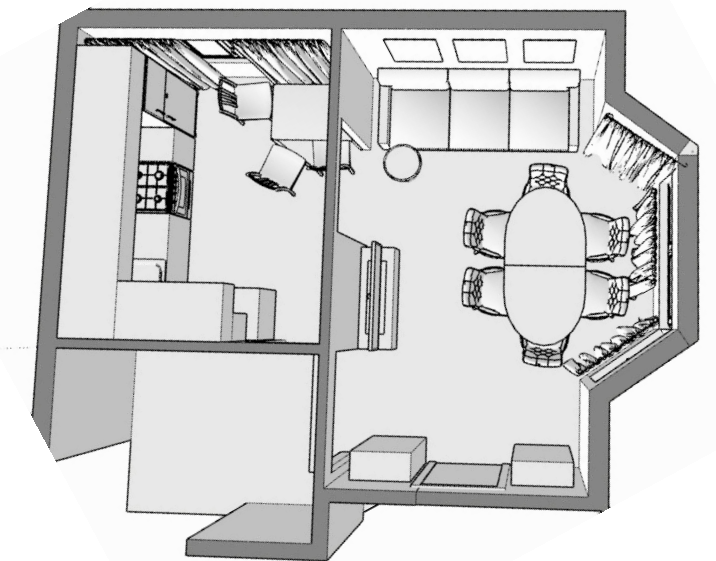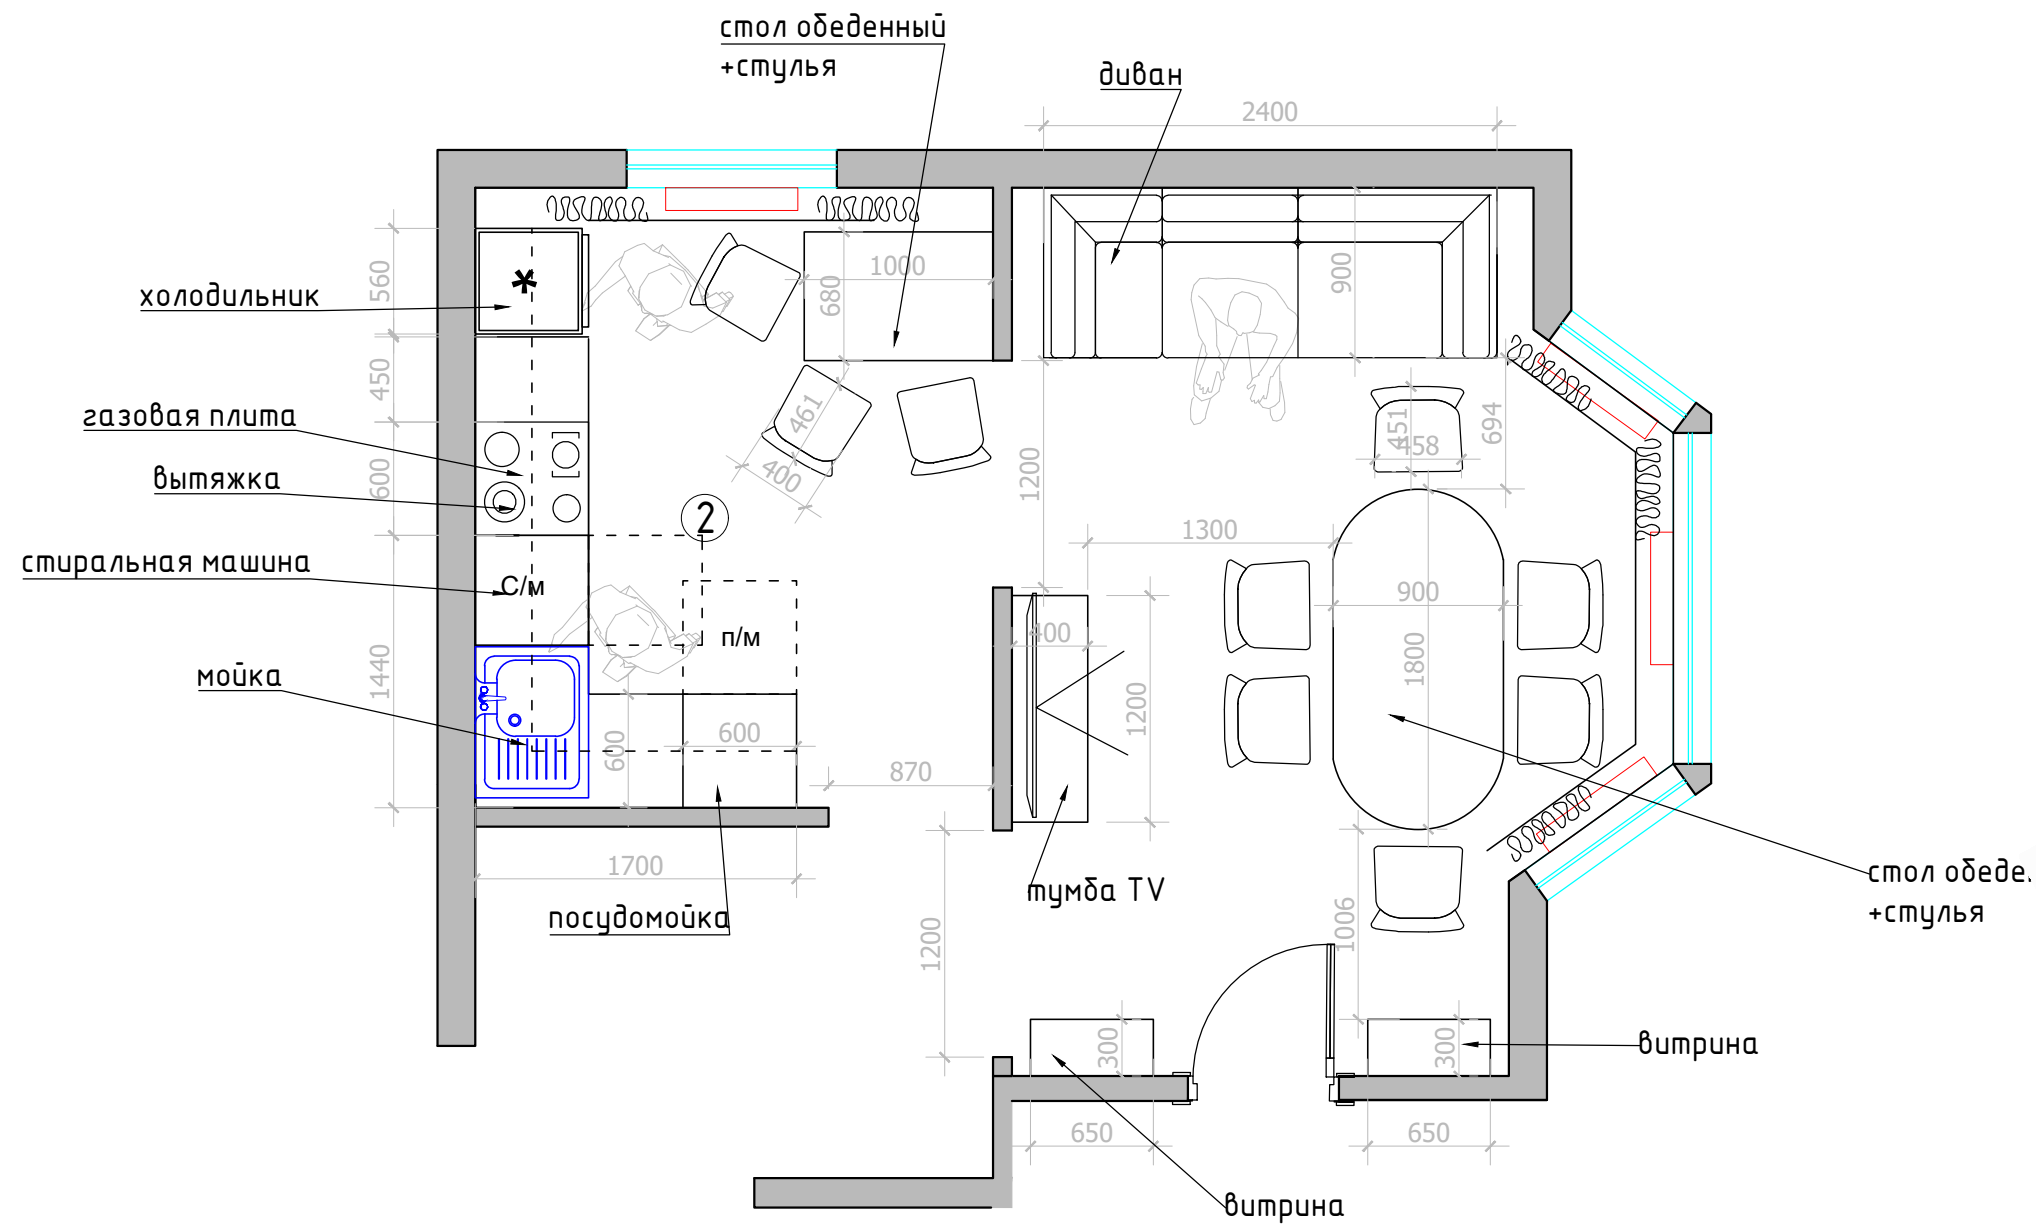

M 1:40

Заказчик	Согласованно	Дата	Подпись	Адрес: Раменский район д.Апариха д.16	ДП		
		31.08.23			Стадия	Лист	Листов
Дизайнер	Чапланова П.О						
				Частный дом	POLINA CHAPLANOVA DESIGN		
				План расстановки мебели 3 вариант			

Формат А3

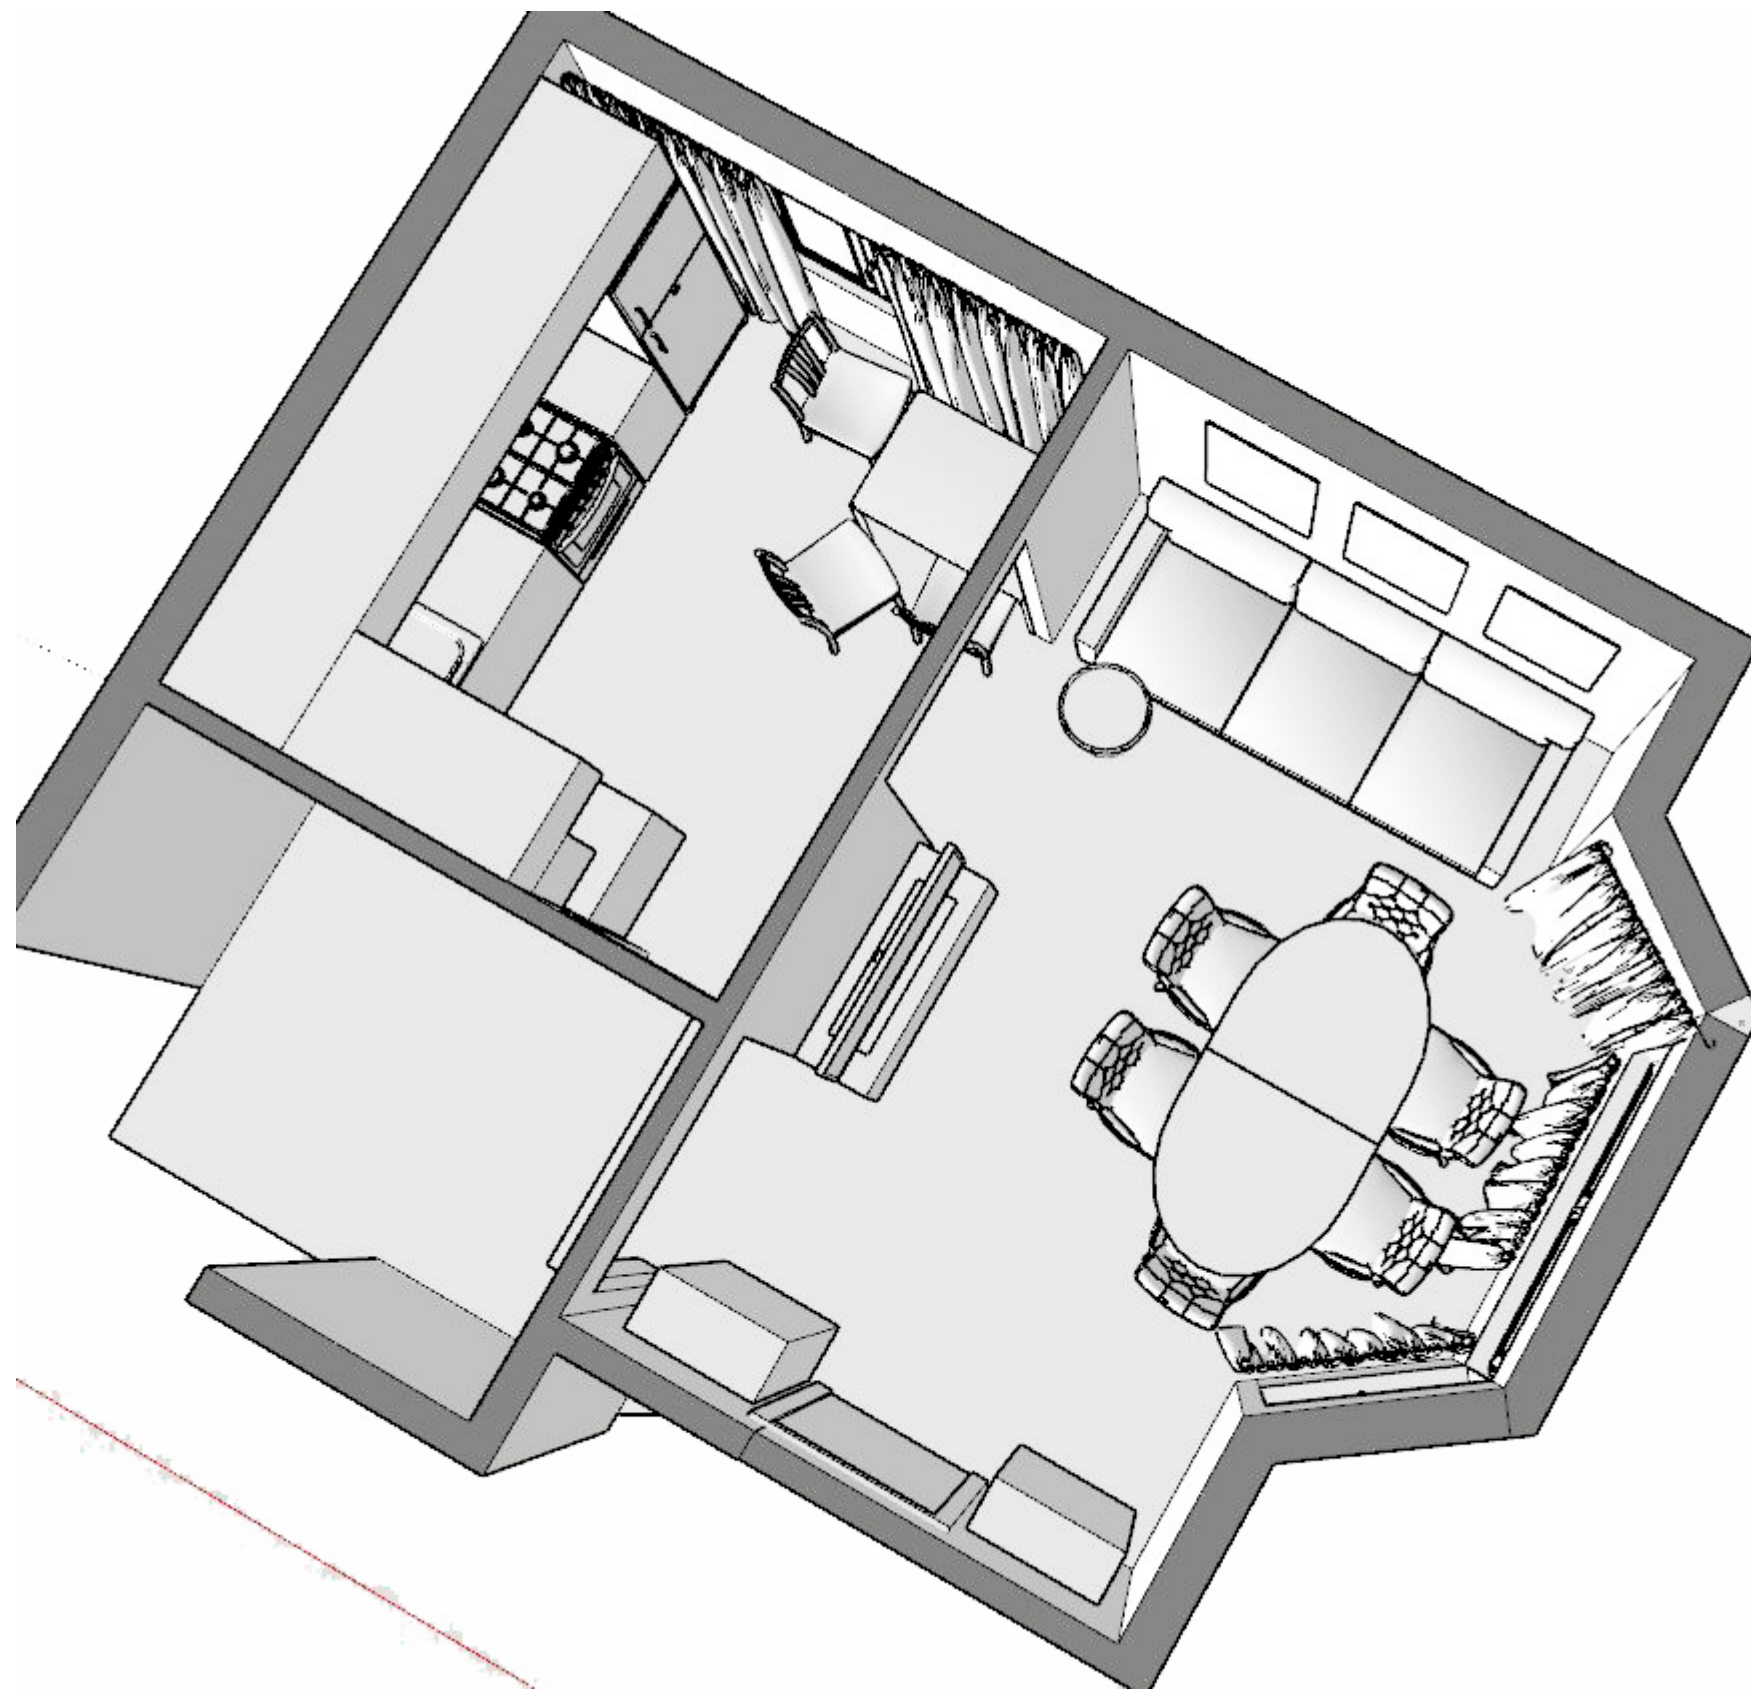

М 1:40

Заказчик	Согласованно	Дата	Подпись	Адрес: Раменский район д.Апариха д.16	ДП		
		31.08.23			Стадия	Лист	Листов
Дизайнер	Чапланова П.О			Частный дом			
				План 3 д мебели 3 вариант	POLINA CHAPLANOVA DESIGN		