


Экспликация помещений

№№ комн.	Характеристики комнат и помещений	Общая площадь
		всего
1	Гостиная	14,5
2	Кухня	9,0
Итого:		23,5

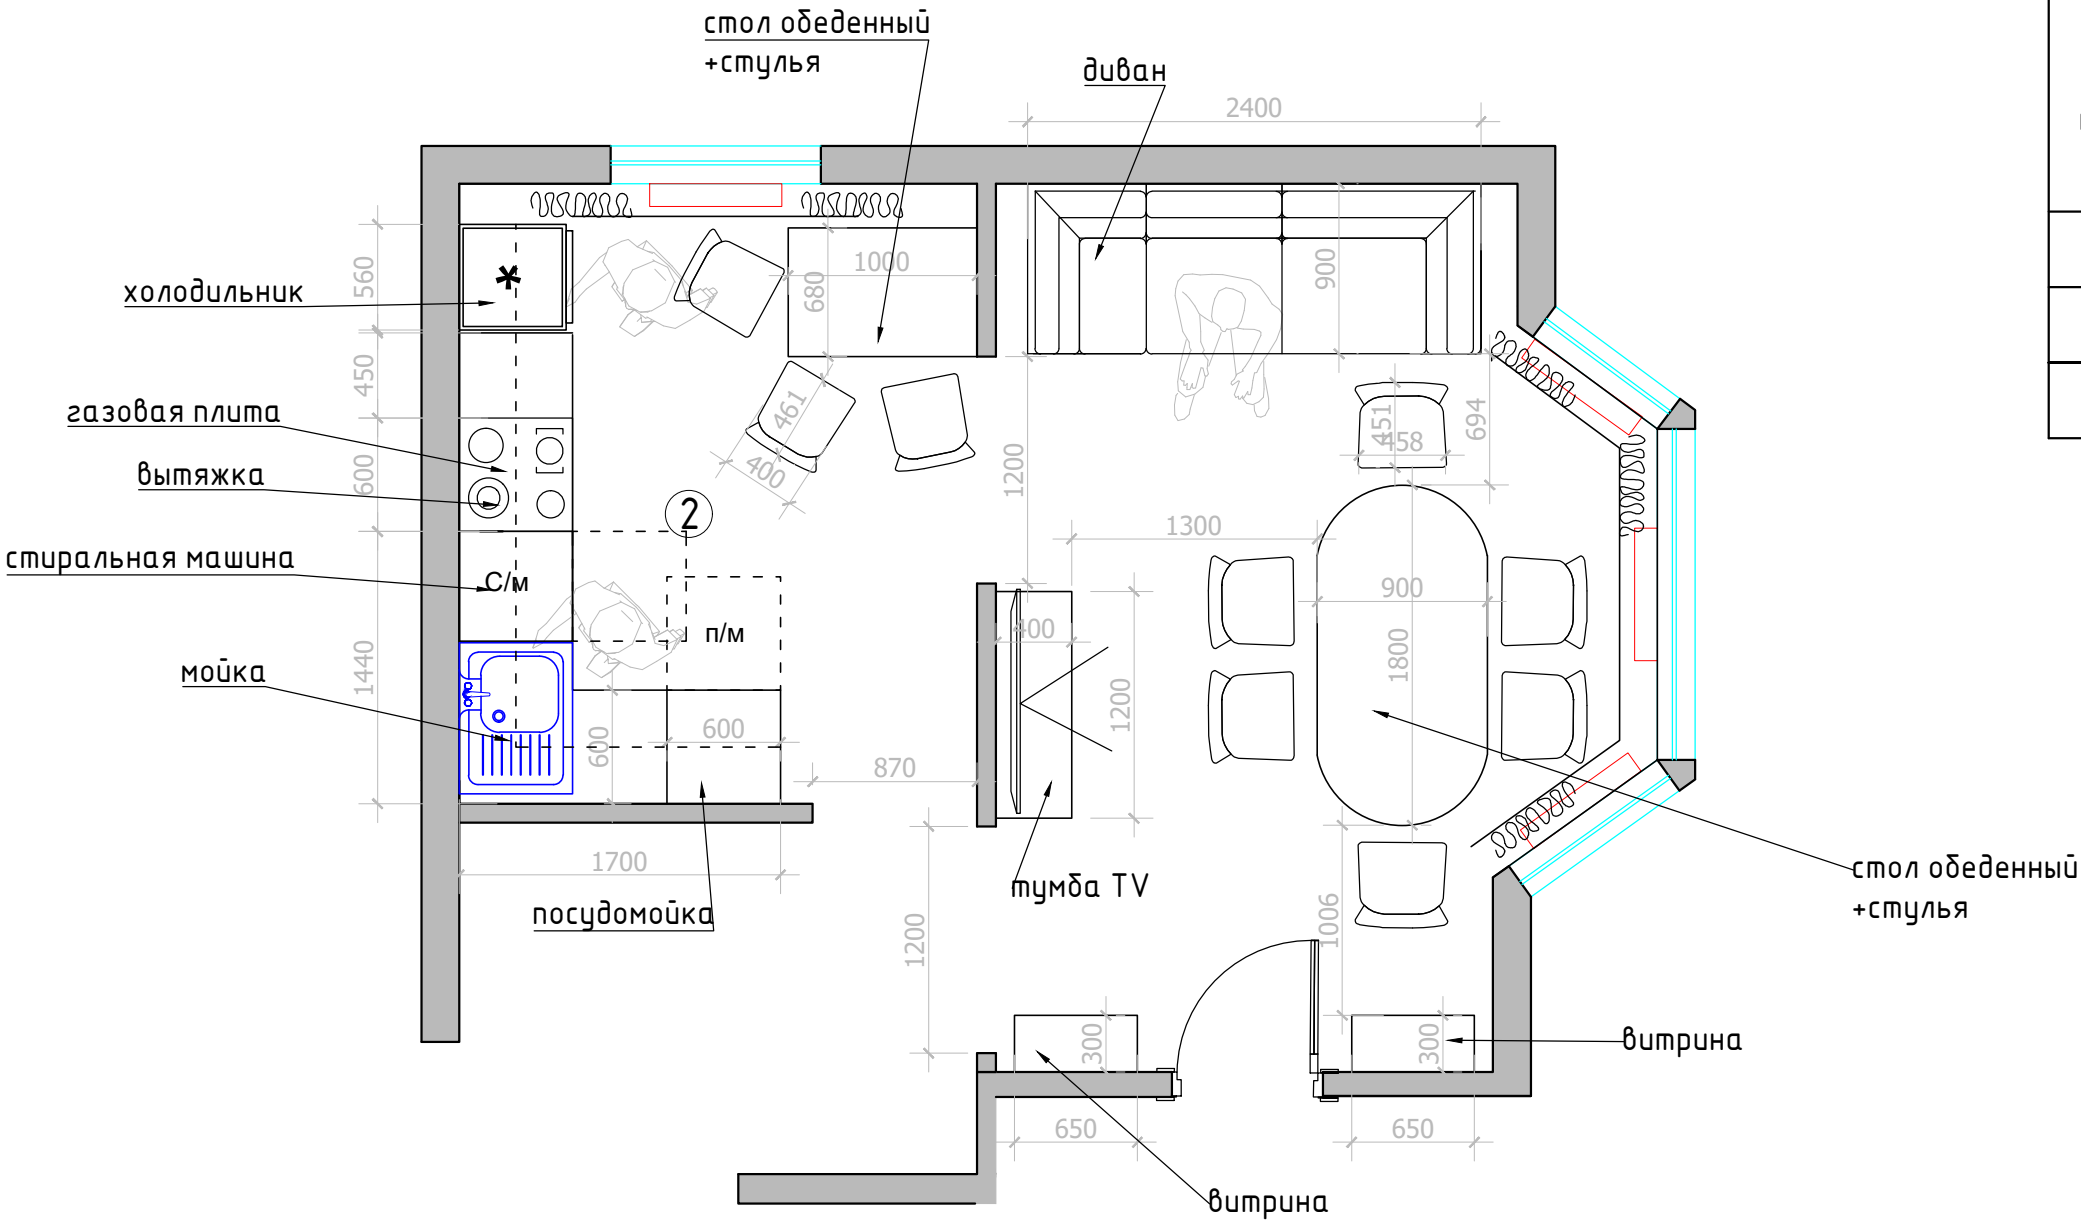

М 1:40

Заказчик	Согласованно	Дата	Подпись	Адрес: Раменский район д.Апариха д.16	ДП		
		31.08.23			Стадия	Лист	Листов
Дизайнер	Чапланова П.О			Частная квартира			
				План расстановки мебели 3 вариант	POLINA CHAPLANOVA DESIGN		