


Экспликация помещений

№№ комн.	Характеристики комнат и помещений	Общая площадь
		всего
1	Гостиная	14,5
2	Кухня	9,0
Итого:		23,5

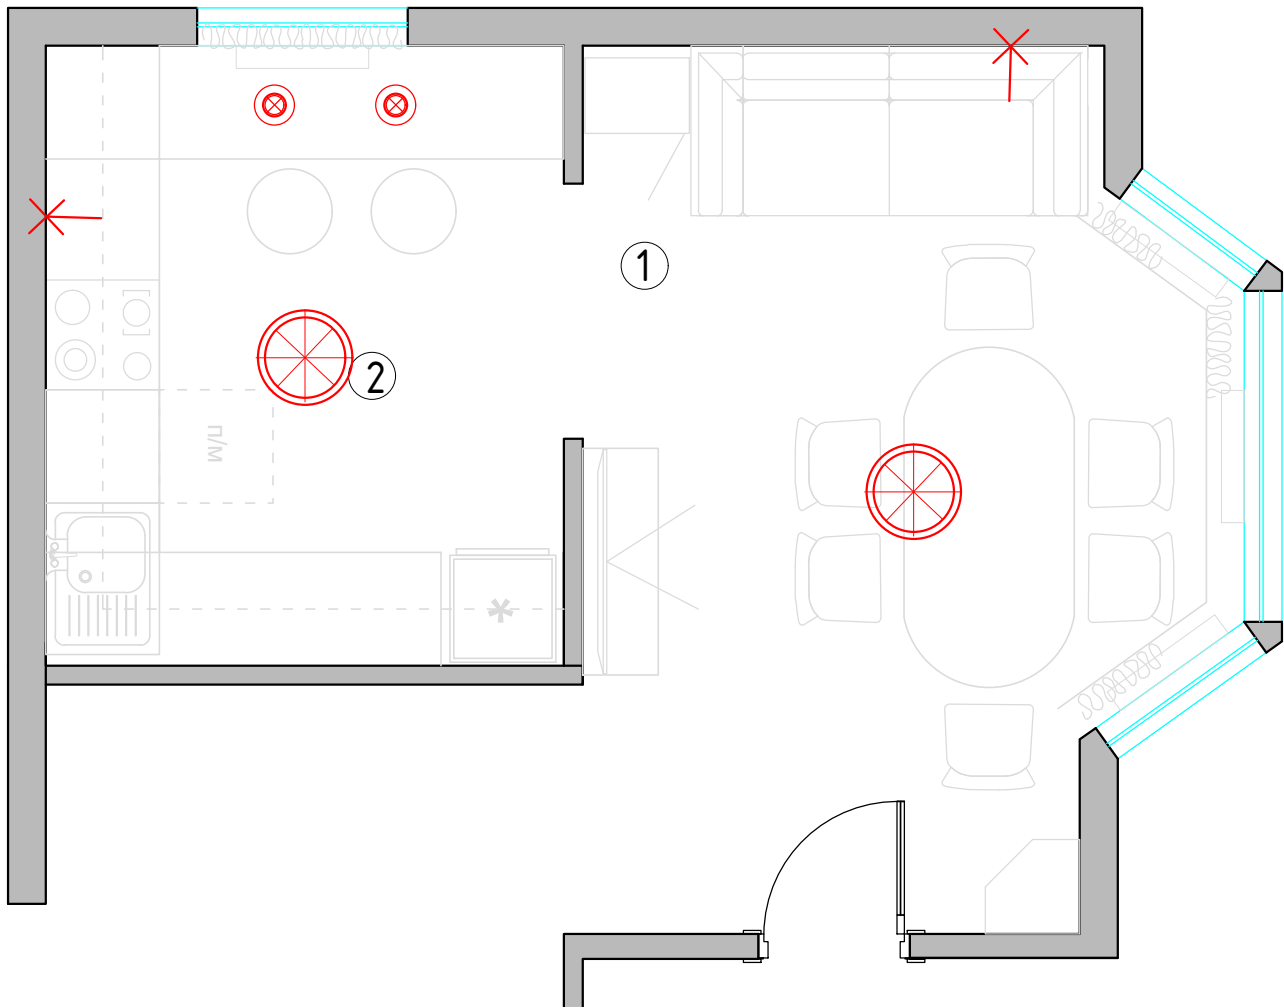

Условные обозначения:

- светильник потолочный
- светильник подвесной
- электрический вывод

М 1:40

Заказчик	Согласованно	Дата	Подпись	Адрес: Раменский район д.Апариха д.16	ДП		
					Стадия	Лист	Листов
Дизайнер	Чапанова П.О					5	11
				Частный дом	POLINA CHAPLANOVA DESIGN		
				План расстановки светильников			