


Экспликация помещений

№№ комн.	Характеристики комнат и помещений	Общая площадь
		всего
1	Гостиная	14,5
2	Кухня	9,0
Итого:		23,5

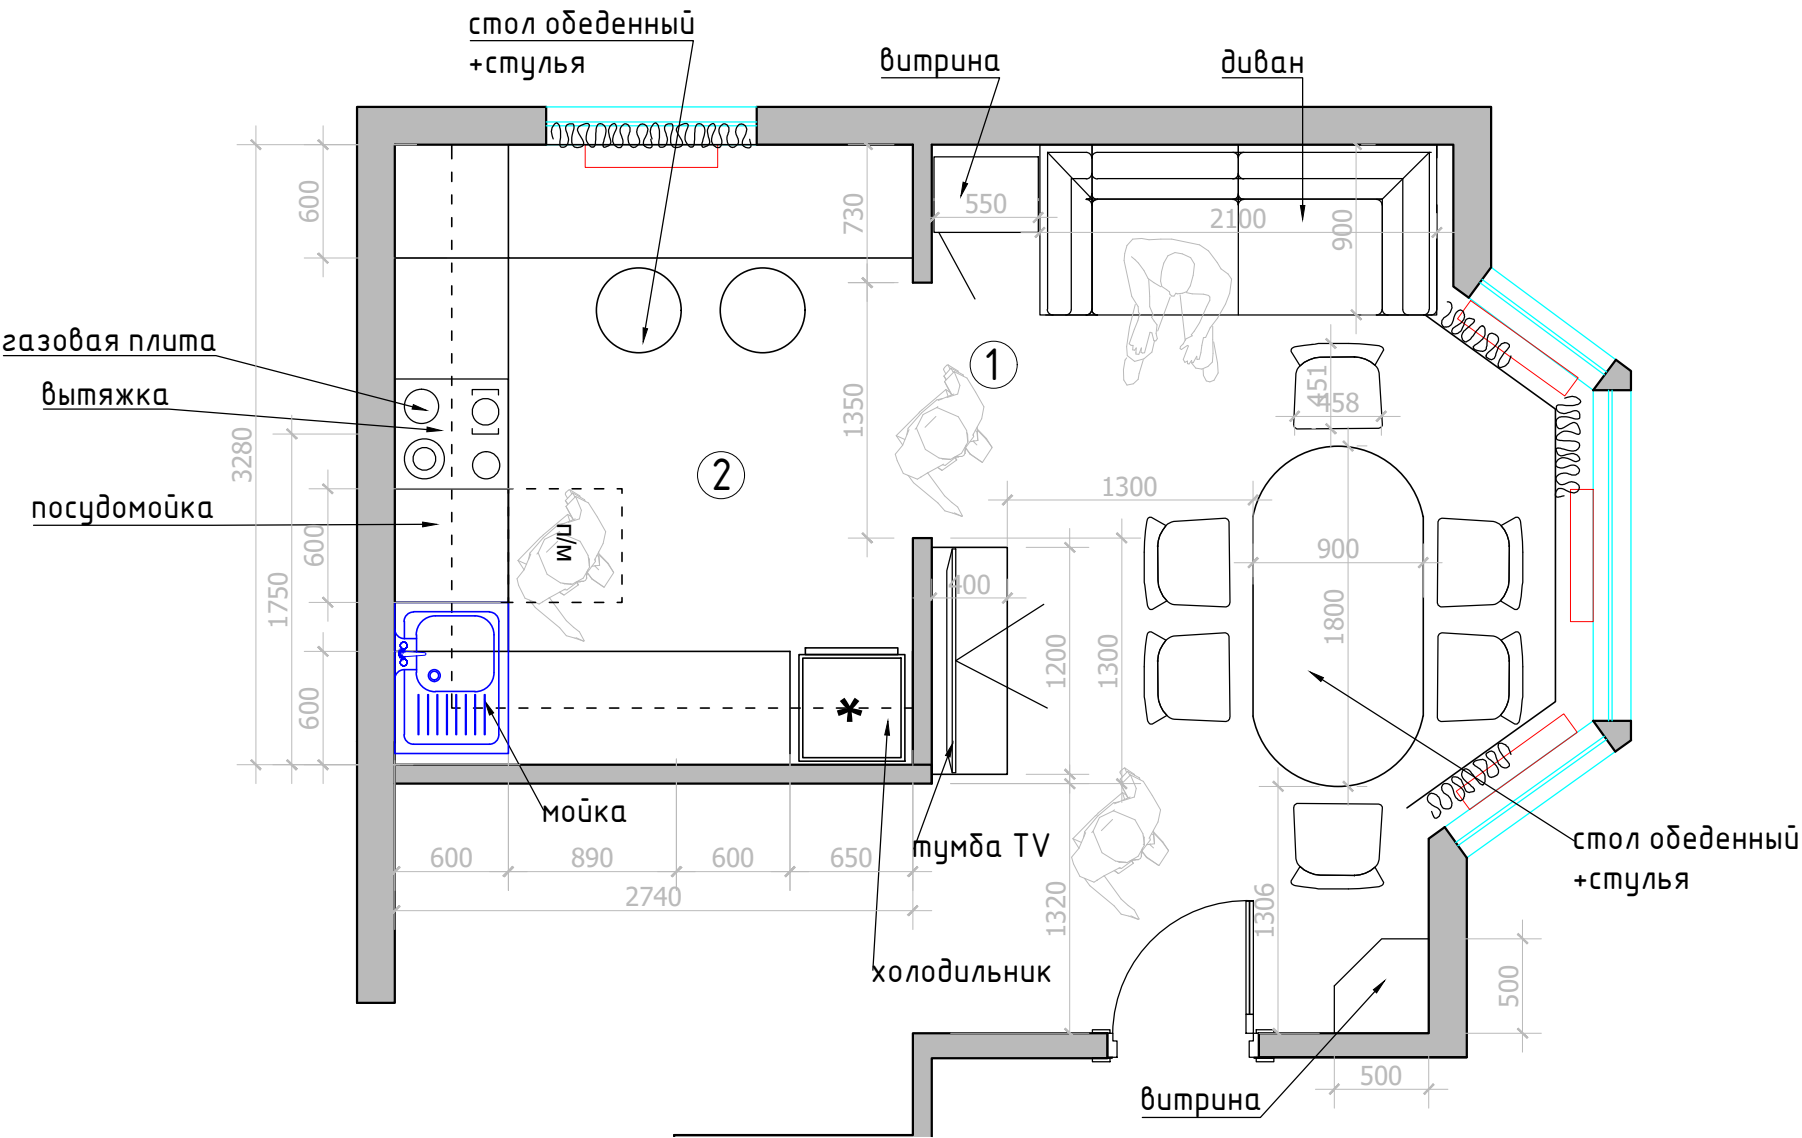

М 1:40

Заказчик	Согласованно	Дата	Подпись	Адрес: Раменский район д.Апариха д.16	ДП		
Дизайнер	Чапланова П.О				Стадия	Лист	Листов
				Частный дом	POLINA CHAPLANOVA DESIGN		
				План расстановки мебели			