


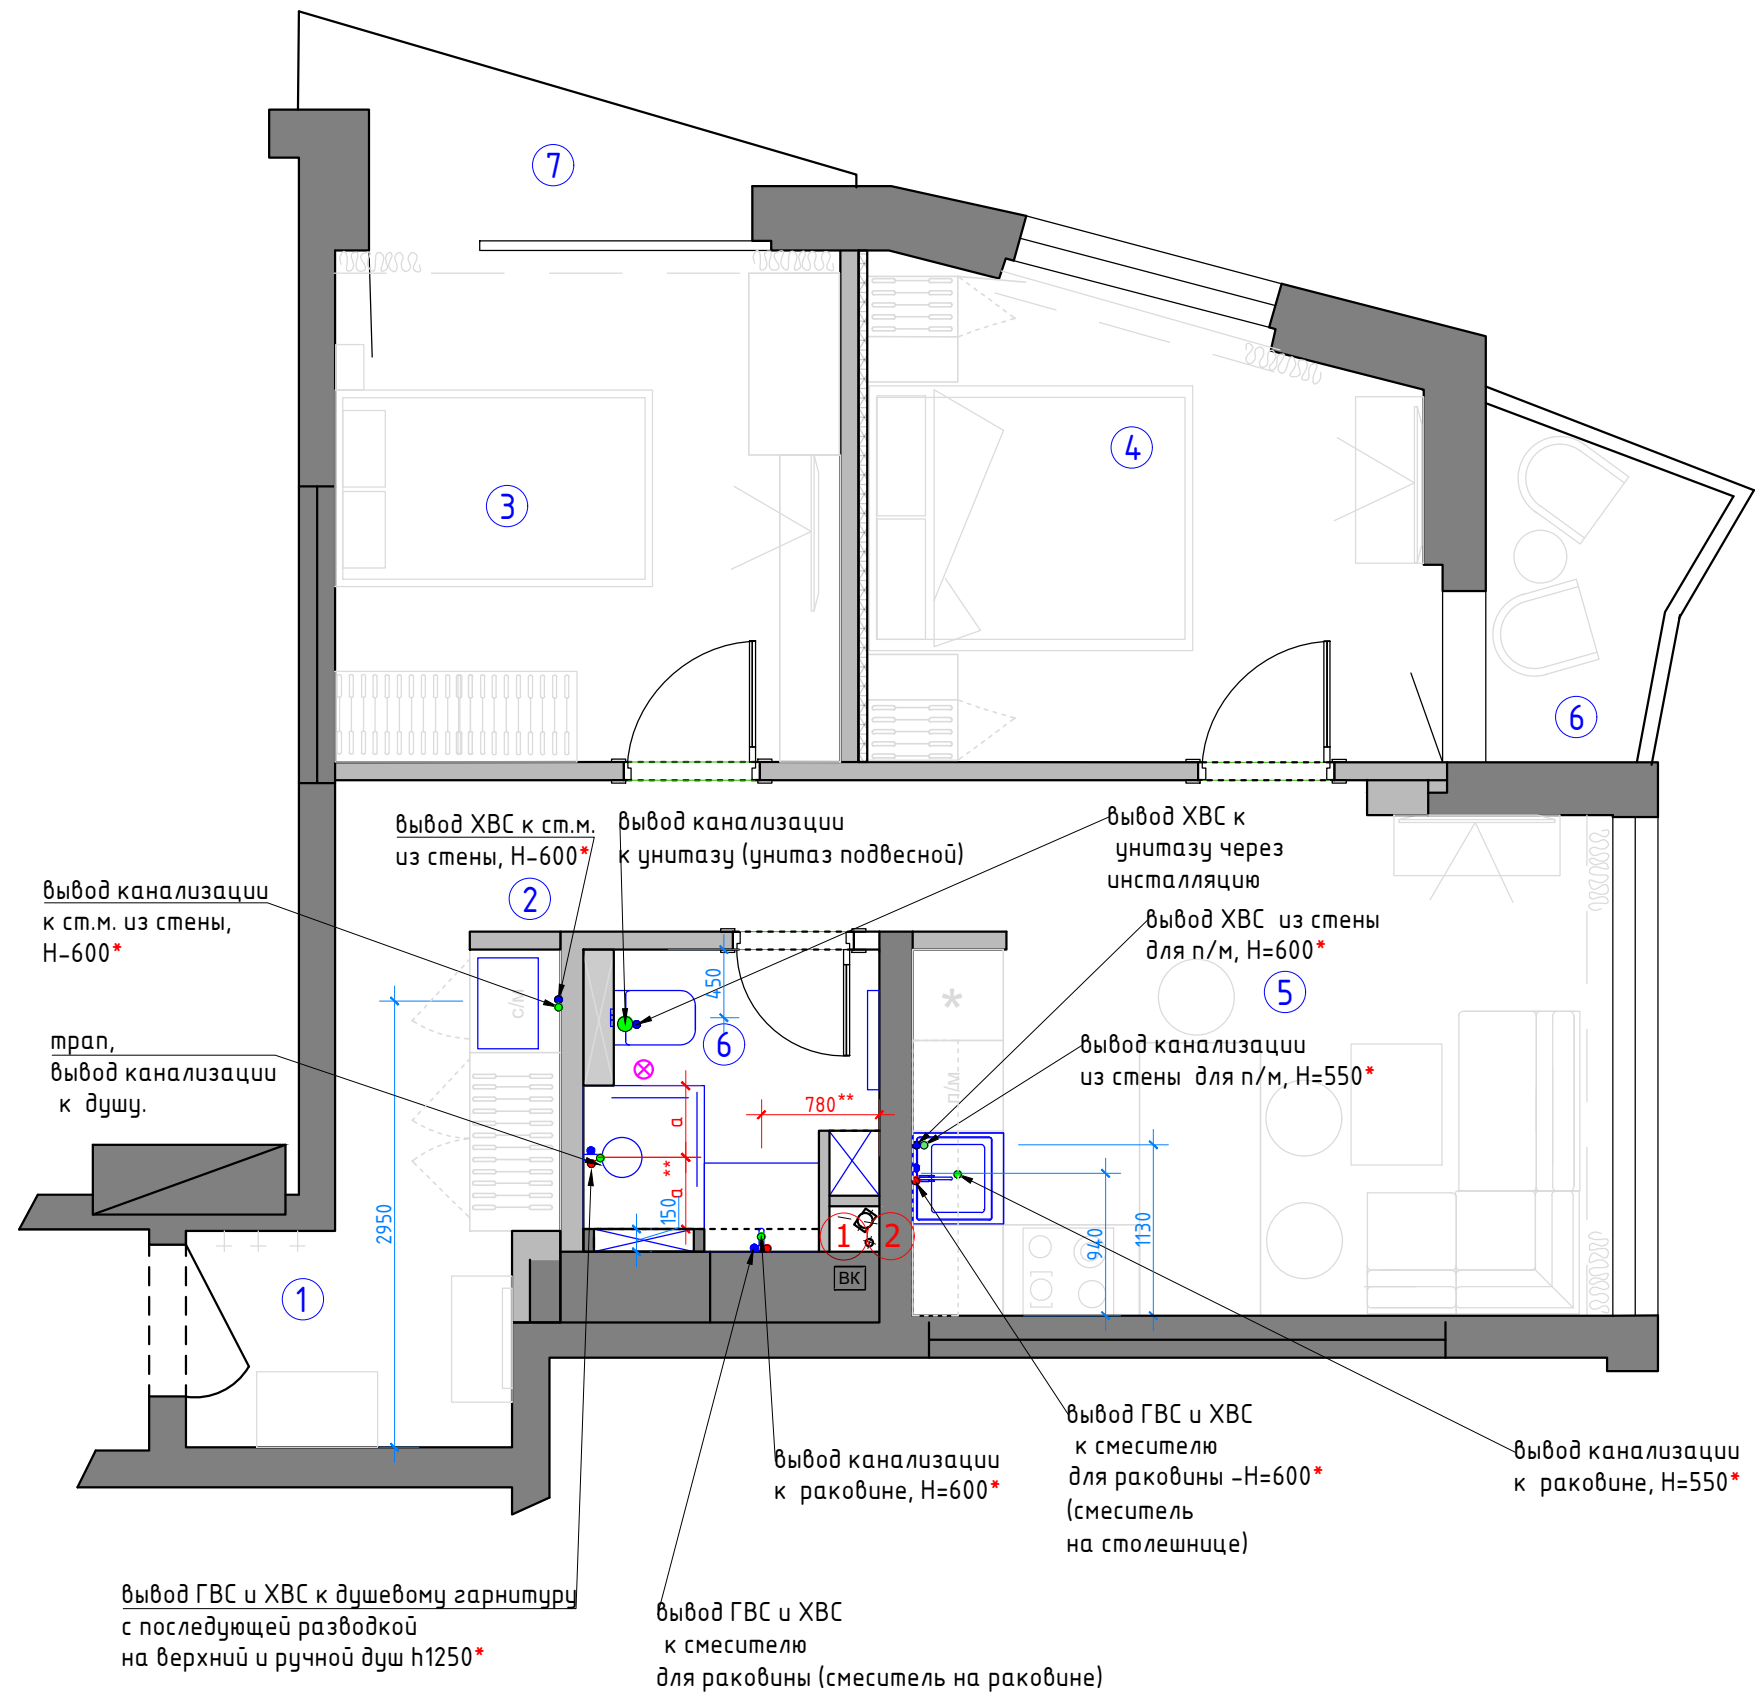

Экспликация помещений

№№ комн.	Характеристики комнат и помещений	Общая площадь
		всего
1	Прихожая	3,1
2	Коридор	7,3
3	Детская комната	12,0
4	Мастер Спальня	11,5
5	Кухня-Гостиная	15,3
6	Ванна комната	3,4
7	Балкон	3,0
8	Лоджия	2,8
Итого:		58,4

Условные обозначения

•	Вывод холодной воды
•	Вывод горячей воды
•	Вывод канализации d=50мм
•	Вывод канализации для унитаза d=100 мм
①	Стояк канализации
②	Лючок для доступа к стоякам установить по месту

Примечание:

предусмотреть установку:
-фильтра глубокой очистки (согласовать предварительно с Заказчиком)
-лючка для доступа к стоякам
Отметкой чистого пола является финишное покрытие пола.
Привязки даны без учета отделочных материалов.
Тип отделочного материала см. ведомость отделочных материалов
Шумоизолировать стояк канализации в технич.коробе.
Предусмотреть систему защиты от протечек воды
(согласовать предварительно с Заказчиком)

Все выводы к сантехническим приборам согласно тех.картам производителя.
Привязки сантехнического оборудования смотреть СТРОГО с тех. картами
*Размеры даны условно, точные размеры смотреть в тех.картах сантехнического оборудования
** Размеры предварительные

М 1:50

Заказчик	Согласованно	Дата	Подпись	Адрес: г. Минск ул.Брилевская 37			
		11.08.23			Стадия	Лист	Листов
Заказчик							
Дизайнер	Чапланова П.О			Квартира	POLINA CHAPLANOVA DESIGN		
				План подвода воды и сантехнического оборудования			