


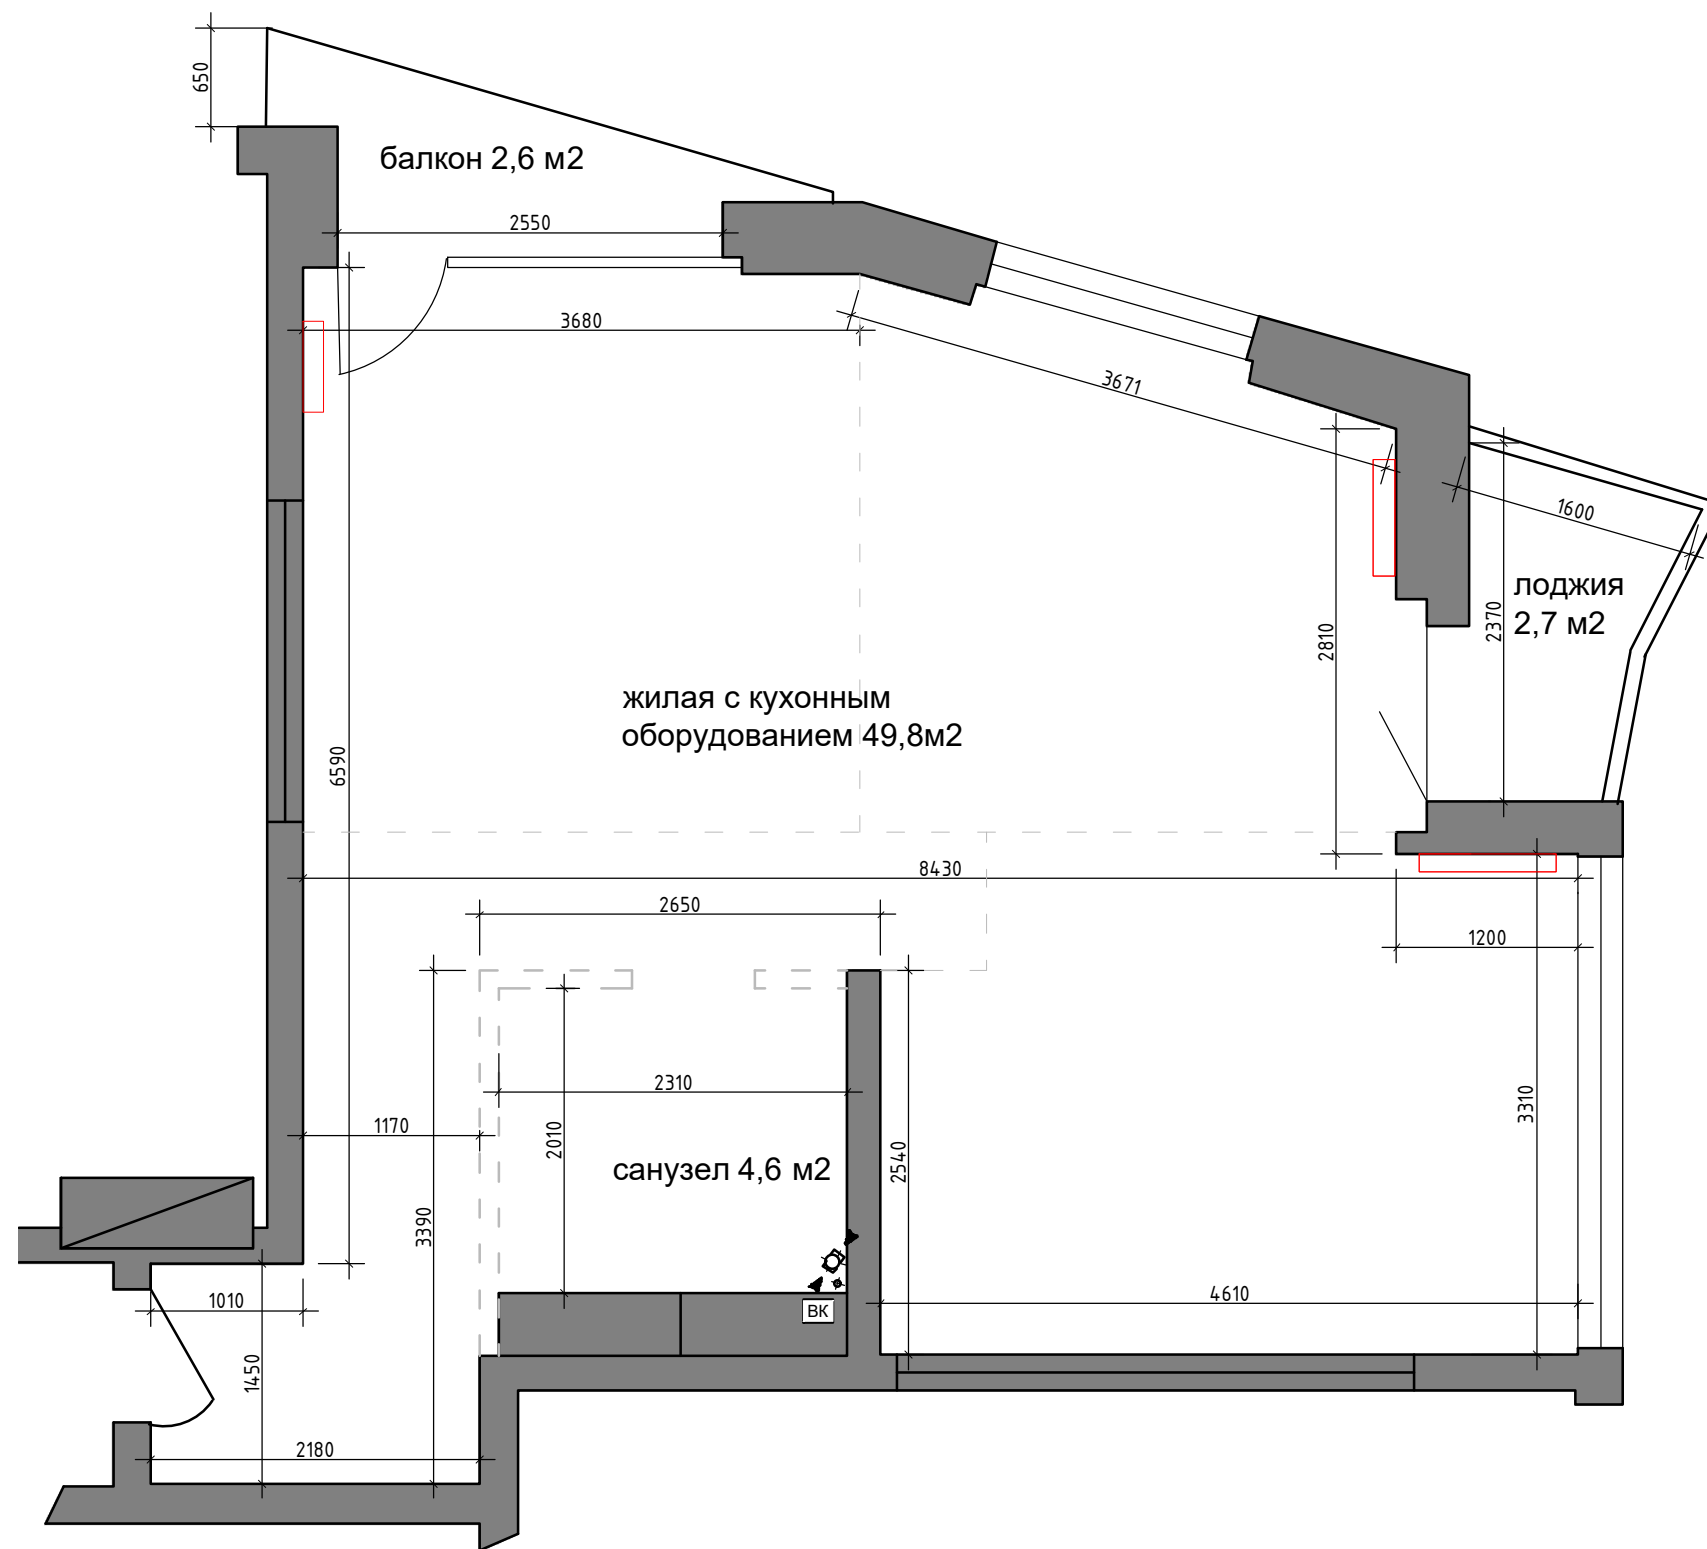


Условные обозначения:

радиаторы отопления

Примечание: обмерный план сделан на основании плана БТИ от Заказчика, размеры на объекте не проводились. М 1:50

Заказчик	Согласованно	Дата	Подпись	Адрес: г. Минск ул.Брилевская 37			
		31.05.23			Стадия	Лист	Листов
Заказчик							
Дизайнер	Чапанова П.О			Квартира	POLINA CHAPLANOVA DESIGN		
				Обмерный план			

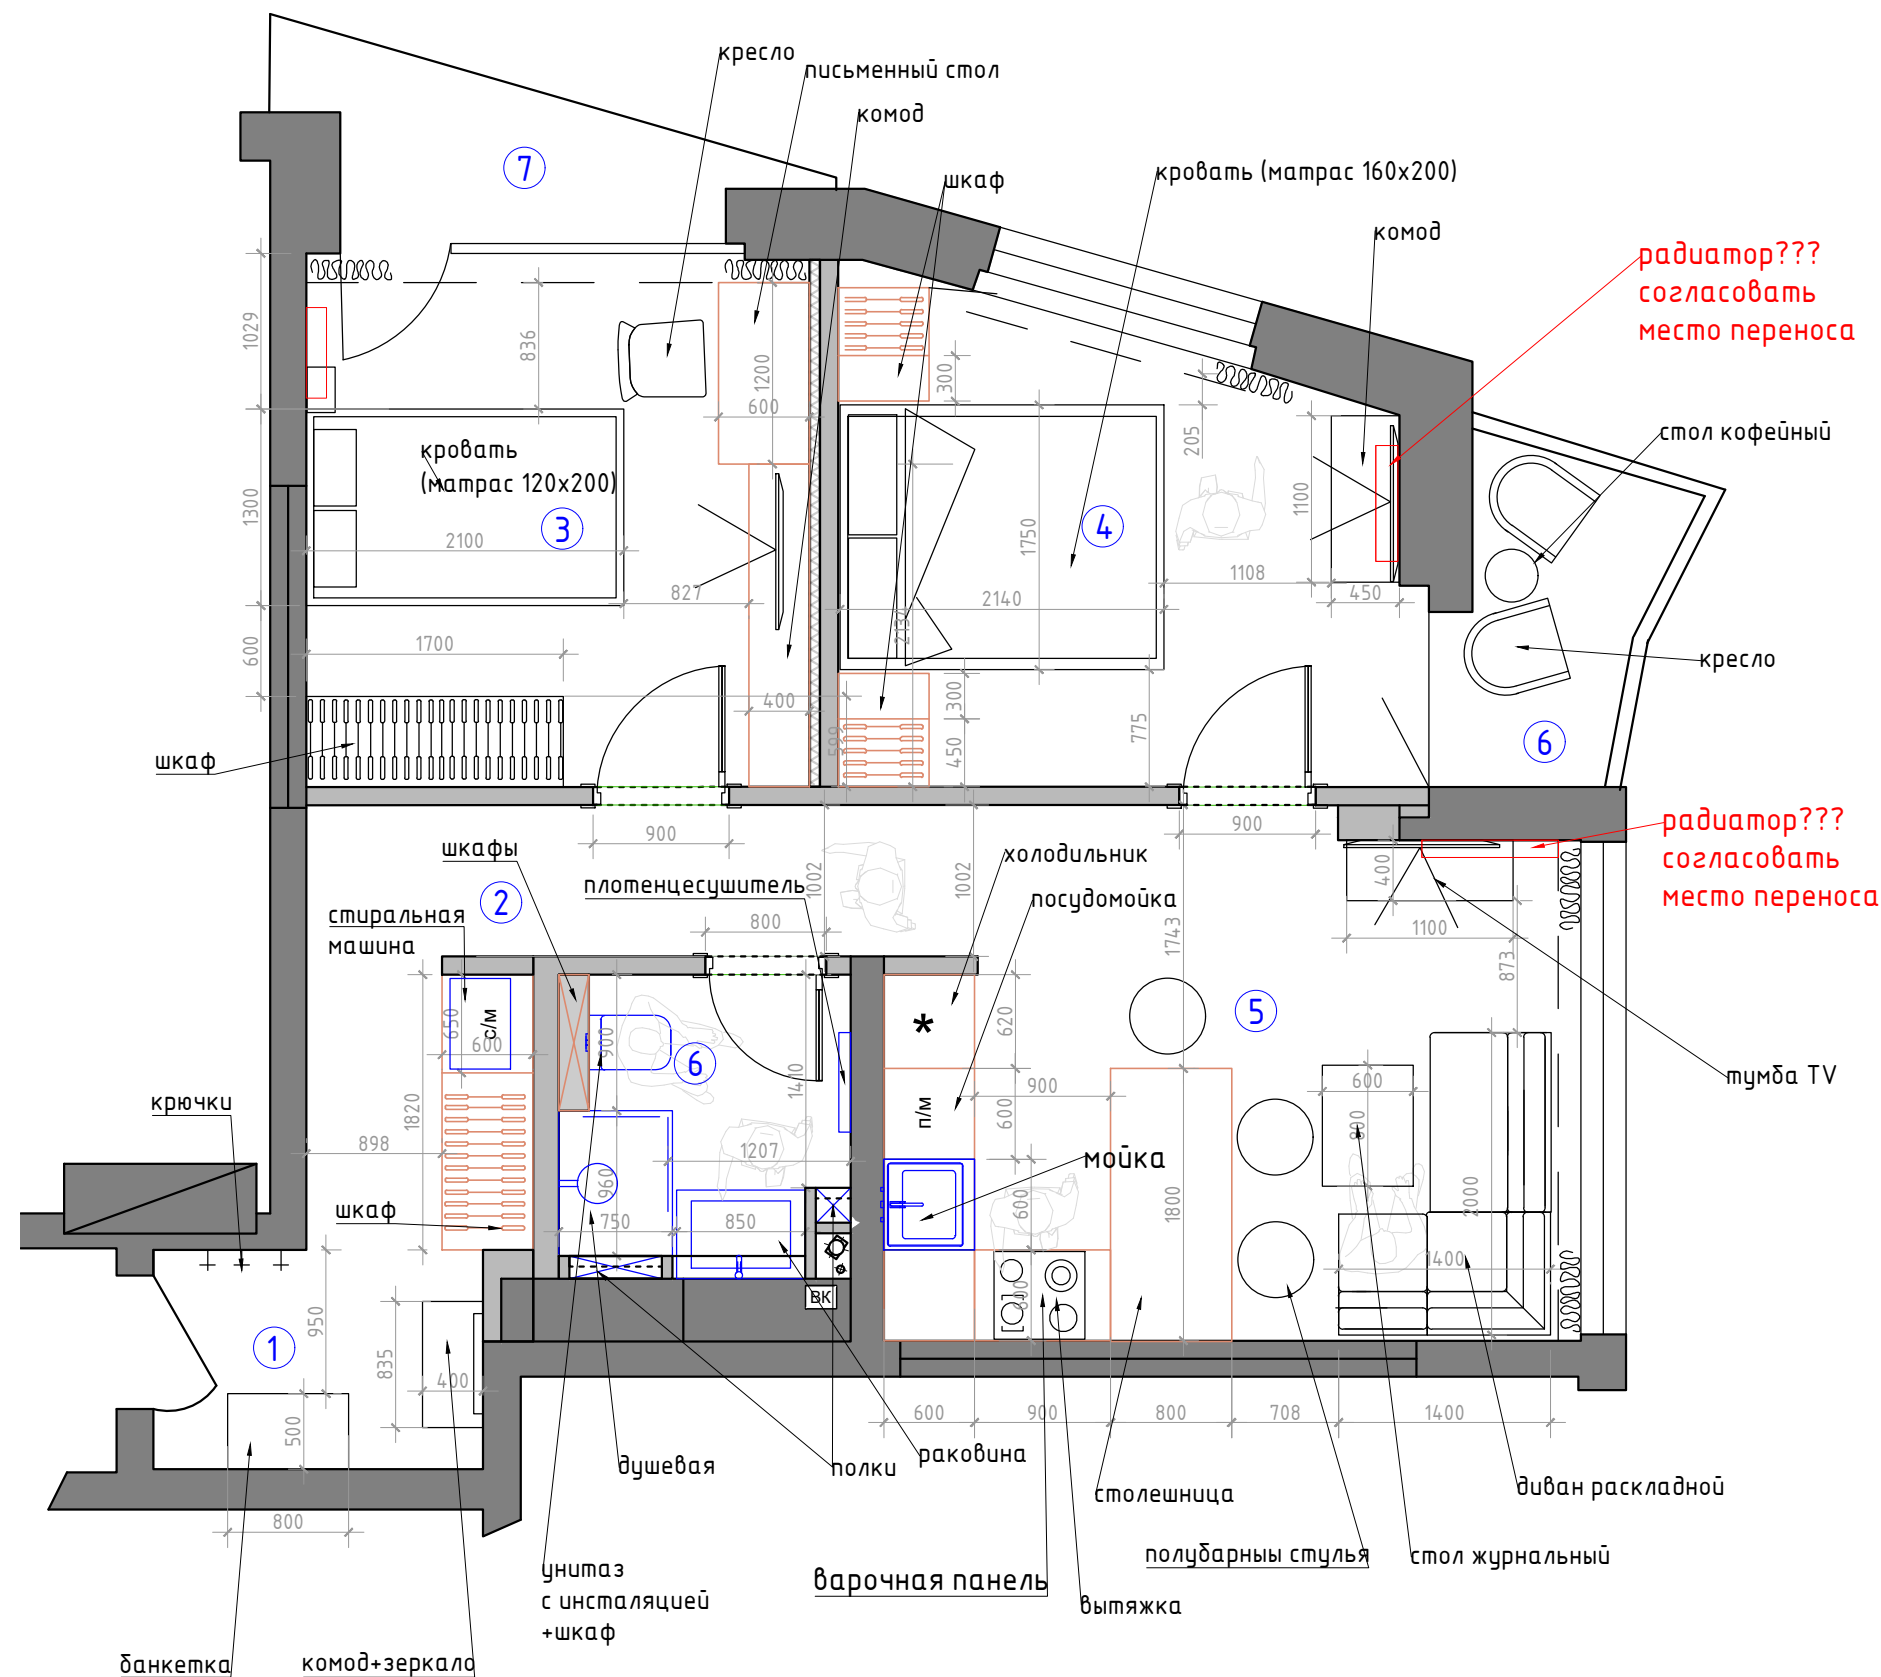

Экспликация помещений		
№№ комн.	Характеристики комнат и помещений	Общая площадь
		всего
1	Прихожая	3,1
2	Коридор	7,3
3	Детская комната	12,0
4	Мастер Спальня	11,5
5	Кухня-Гостиная	15,3
6	Ванна комната	3,4
7	Балкон	3,0
8	Лоджия	2,8
Итого:		58,4


Условные обозначения:
— мебель и панели по индивидуальным размерам

Заказчик	Согласованно	Дата	Подпись	Адрес: г. Минск ул.Брилевская 37			
		31.05.23			Стадия	Лист	Листов
Заказчик							
Дизайнер	Чапанова П.О			Квартира	POLINA CHAPLANOVA DESIGN		
				План расстановки мебели			



М 1:50

Заказчик	Согласованно	Дата	Подпись	Адрес: г. Минск ул.Брилевская 37			
		31.05.23			Стадия	Лист	Листов
Заказчик							
Дизайнер	Чапанова П.О			Квартира	POLINA CHAPLANOVA DESIGN		
				Э д вид (эскиз)			

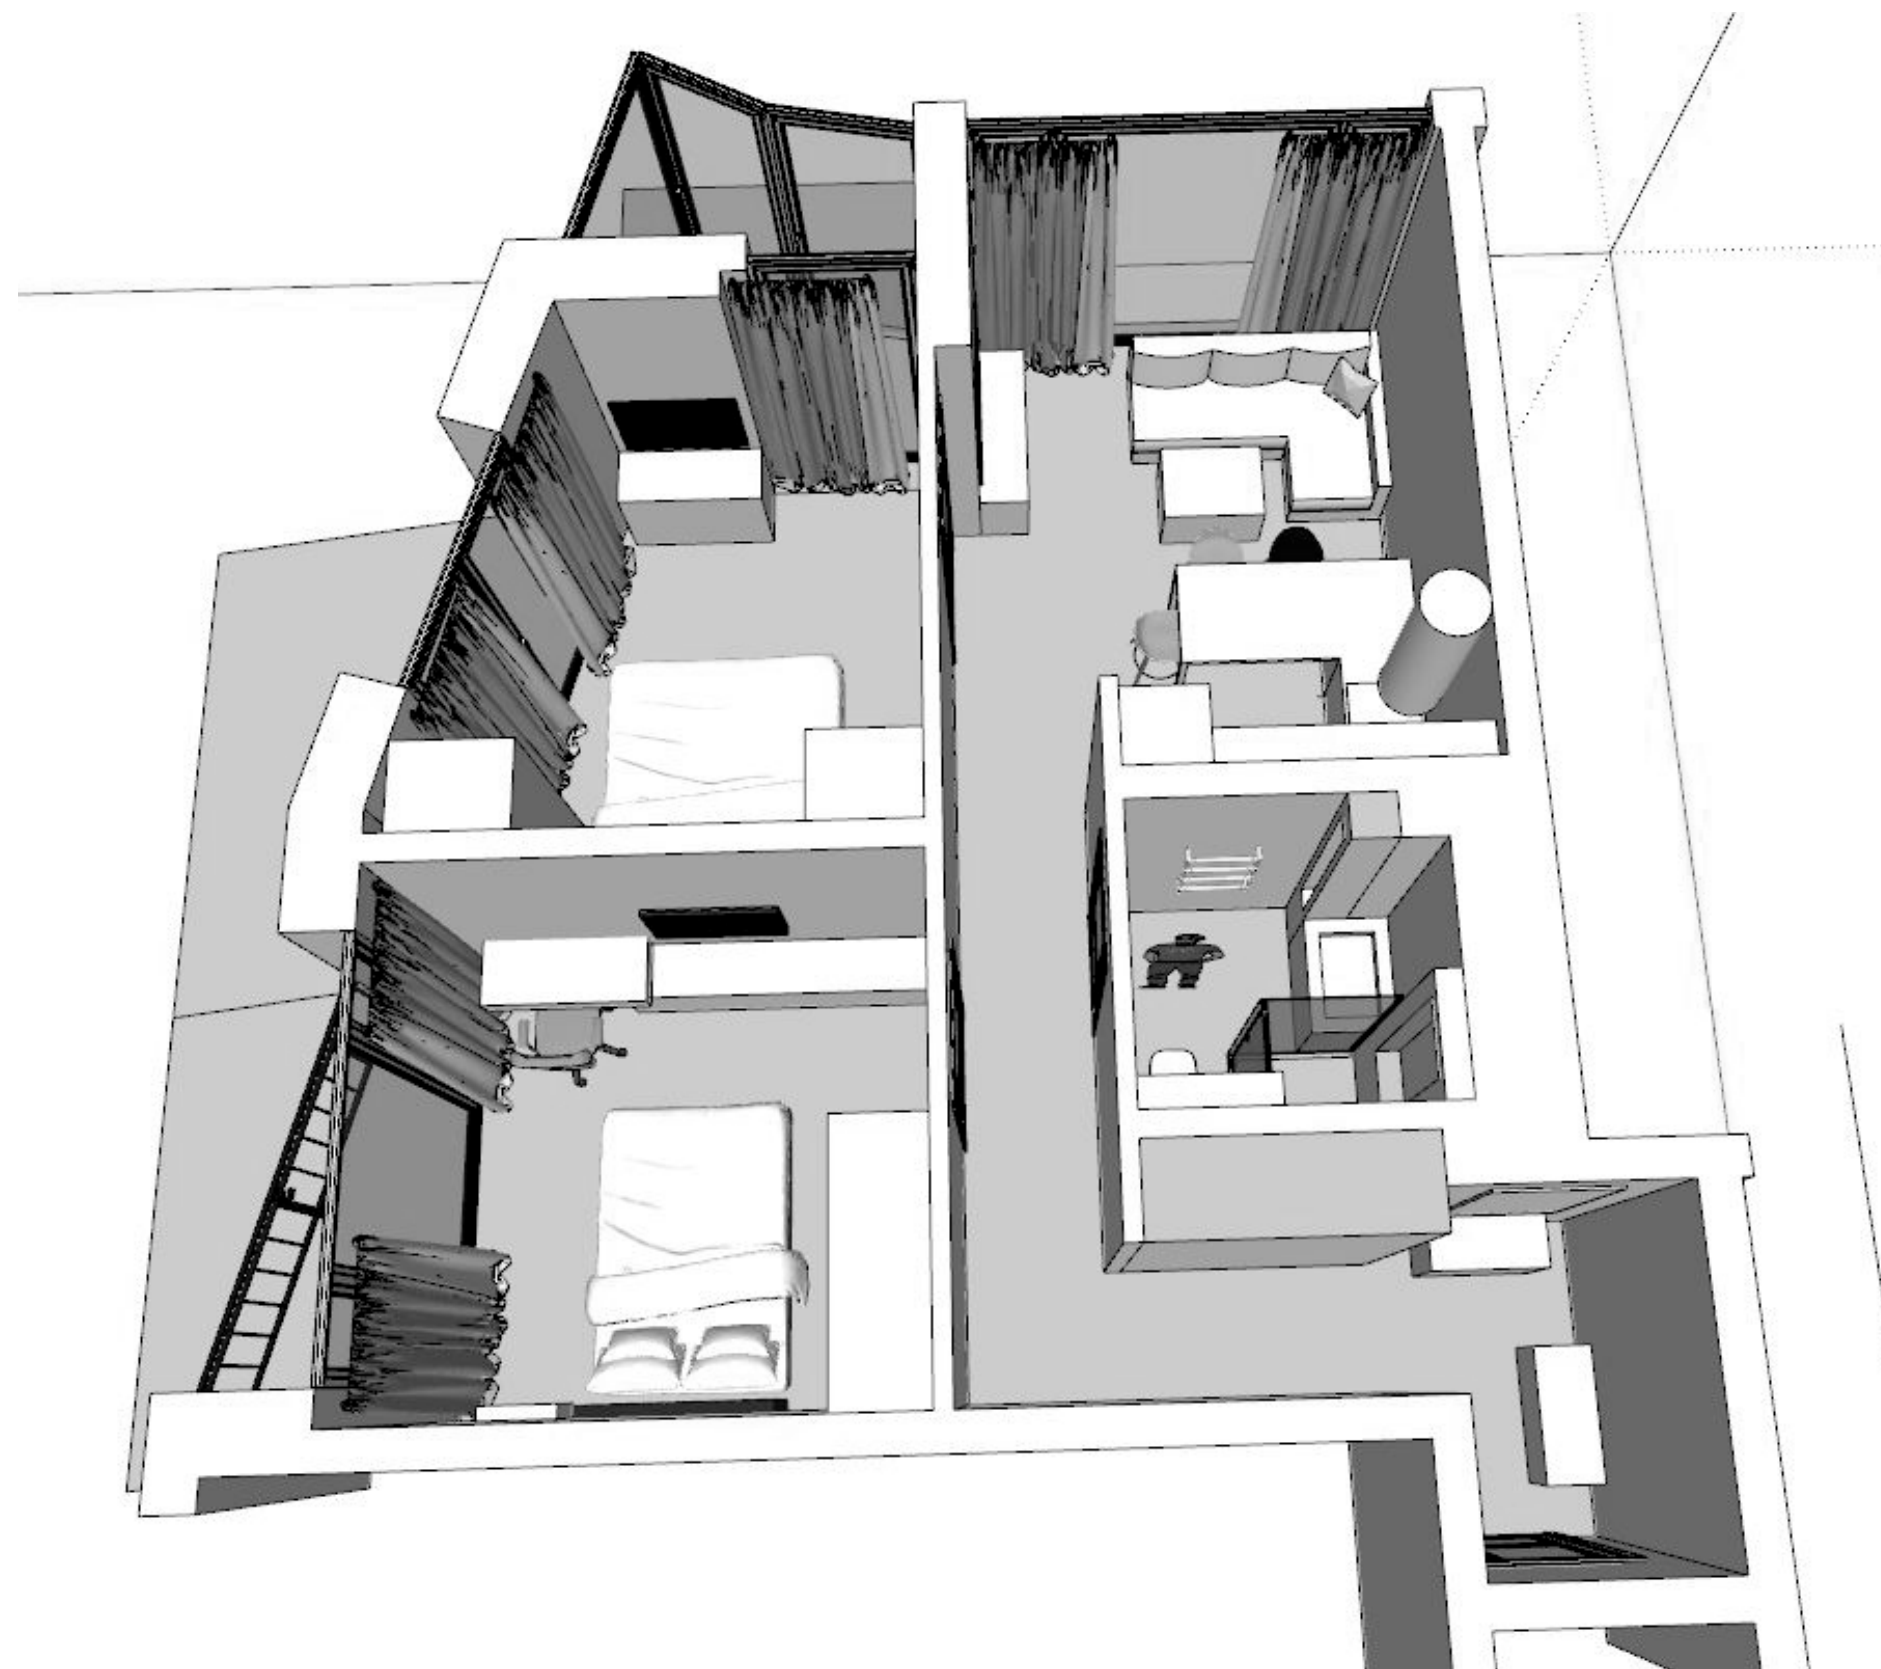

М 1:50


Заказчик	Согласованно	Дата	Подпись	Адрес: г. Минск ул.Брилевская 37			
		31.05.23			Стадия	Лист	Листов
Заказчик							
Дизайнер	Чапланова П.О			Квартира	POLINA CHAPLANOVA DESIGN		
				3 д вид (эскиз)			

Формат А3



М 1:50


Заказчик	Согласованно	Дата	Подпись	Адрес: г. Минск ул.Брилевская 37			
		31.05.23			Стадия	Лист	Листов
Заказчик				Квартира			
Дизайнер	Чапланова П.О						
				3 д вид (эскиз)	POLINA CHAPLANOVA DESIGN		

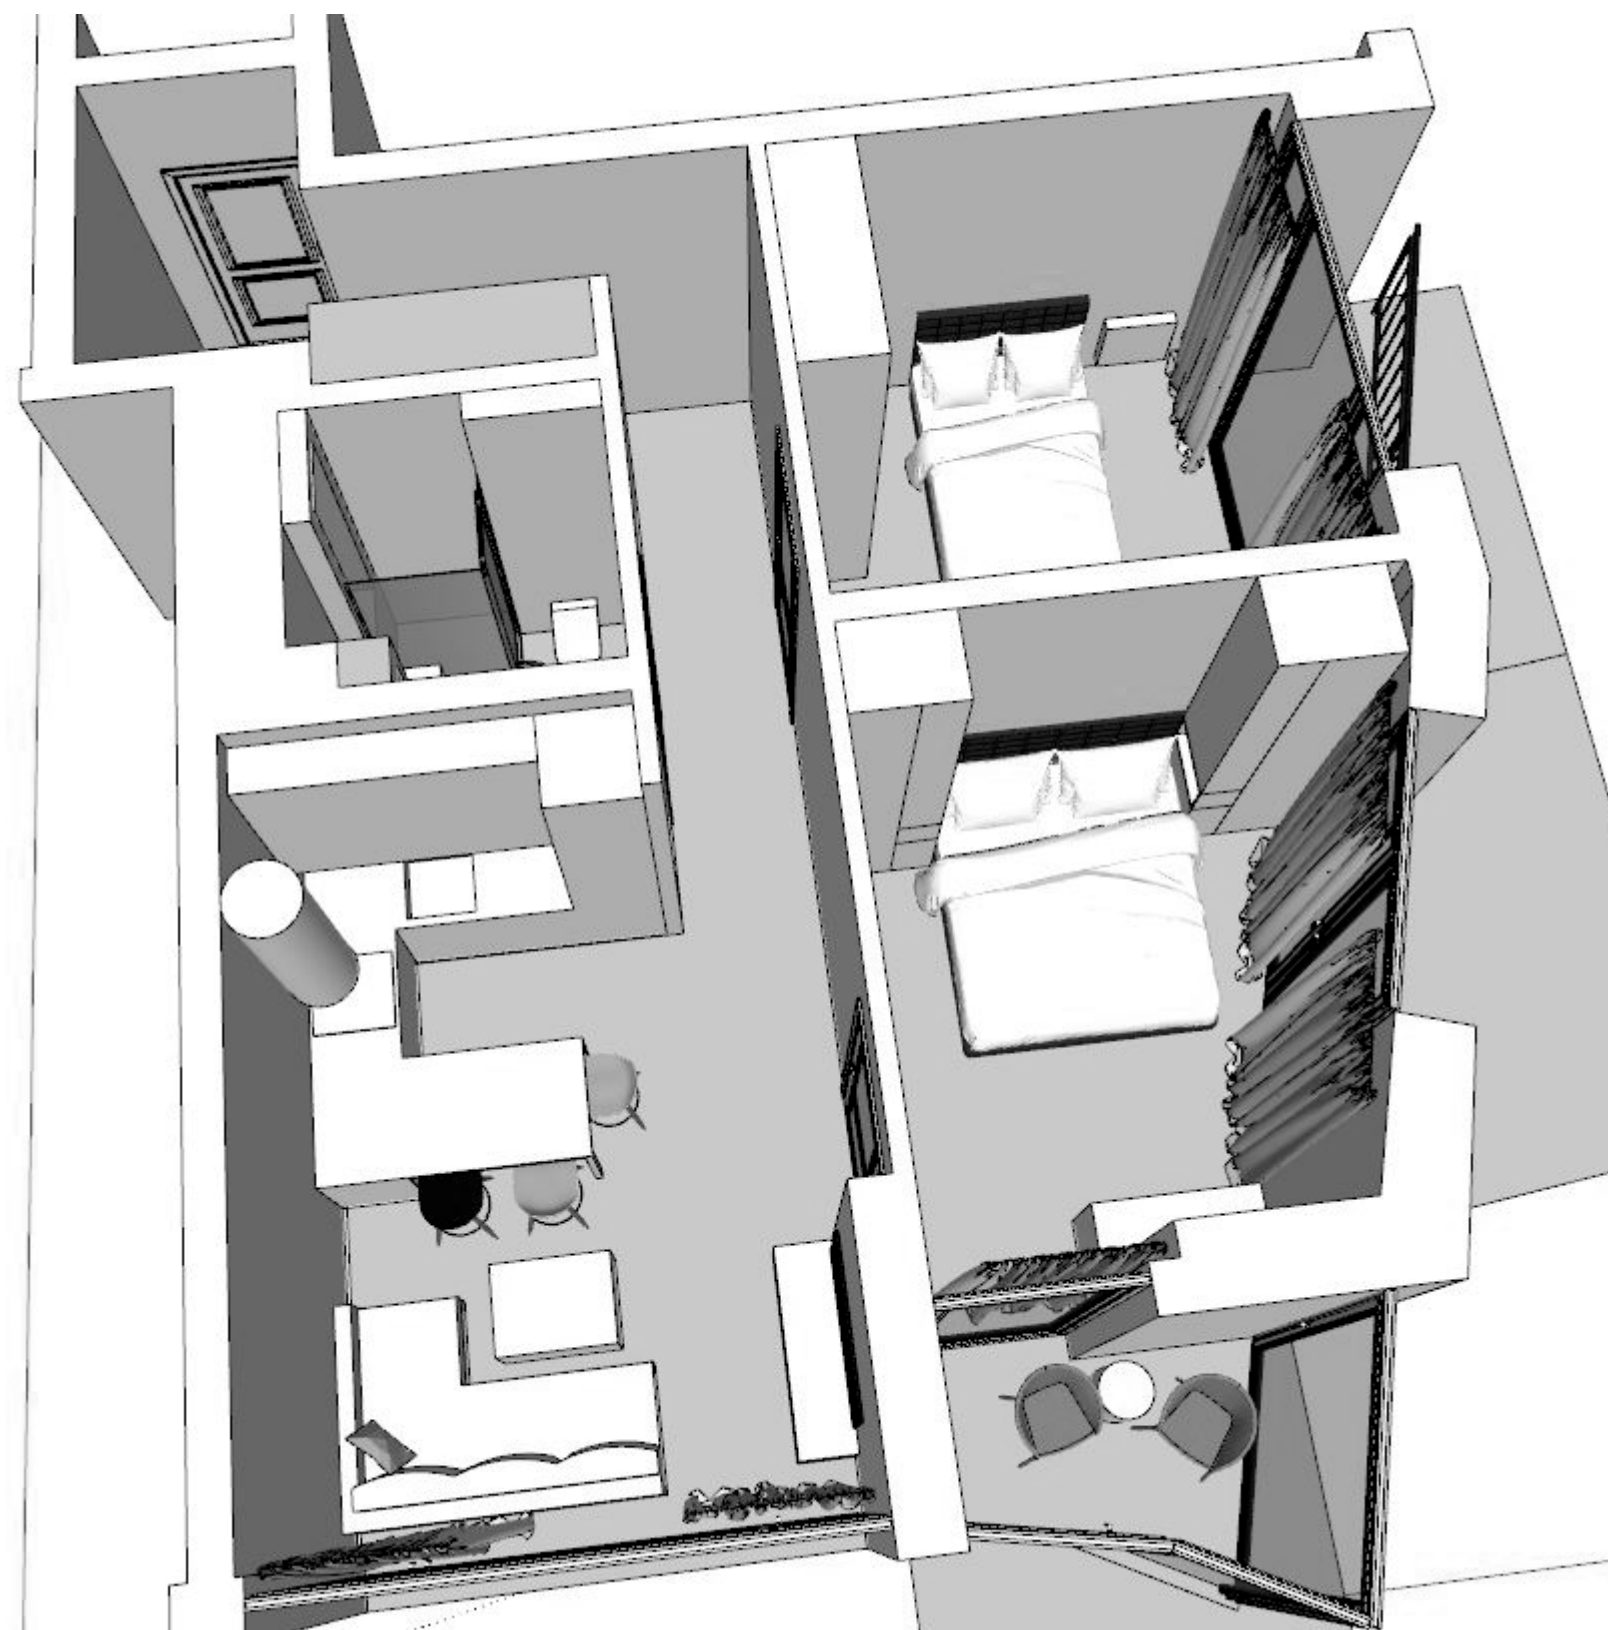

М 1:50

Заказчик	Согласованно	Дата	Подпись	Адрес: г. Минск ул.Брилевская 37			
		31.05.23			Стадия	Лист	Листов
Заказчик							
Дизайнер	Чапланова П.О			Квартира	POLINA CHAPLANOVA DESIGN		
				3 д вид (эскиз)			

Формат А3

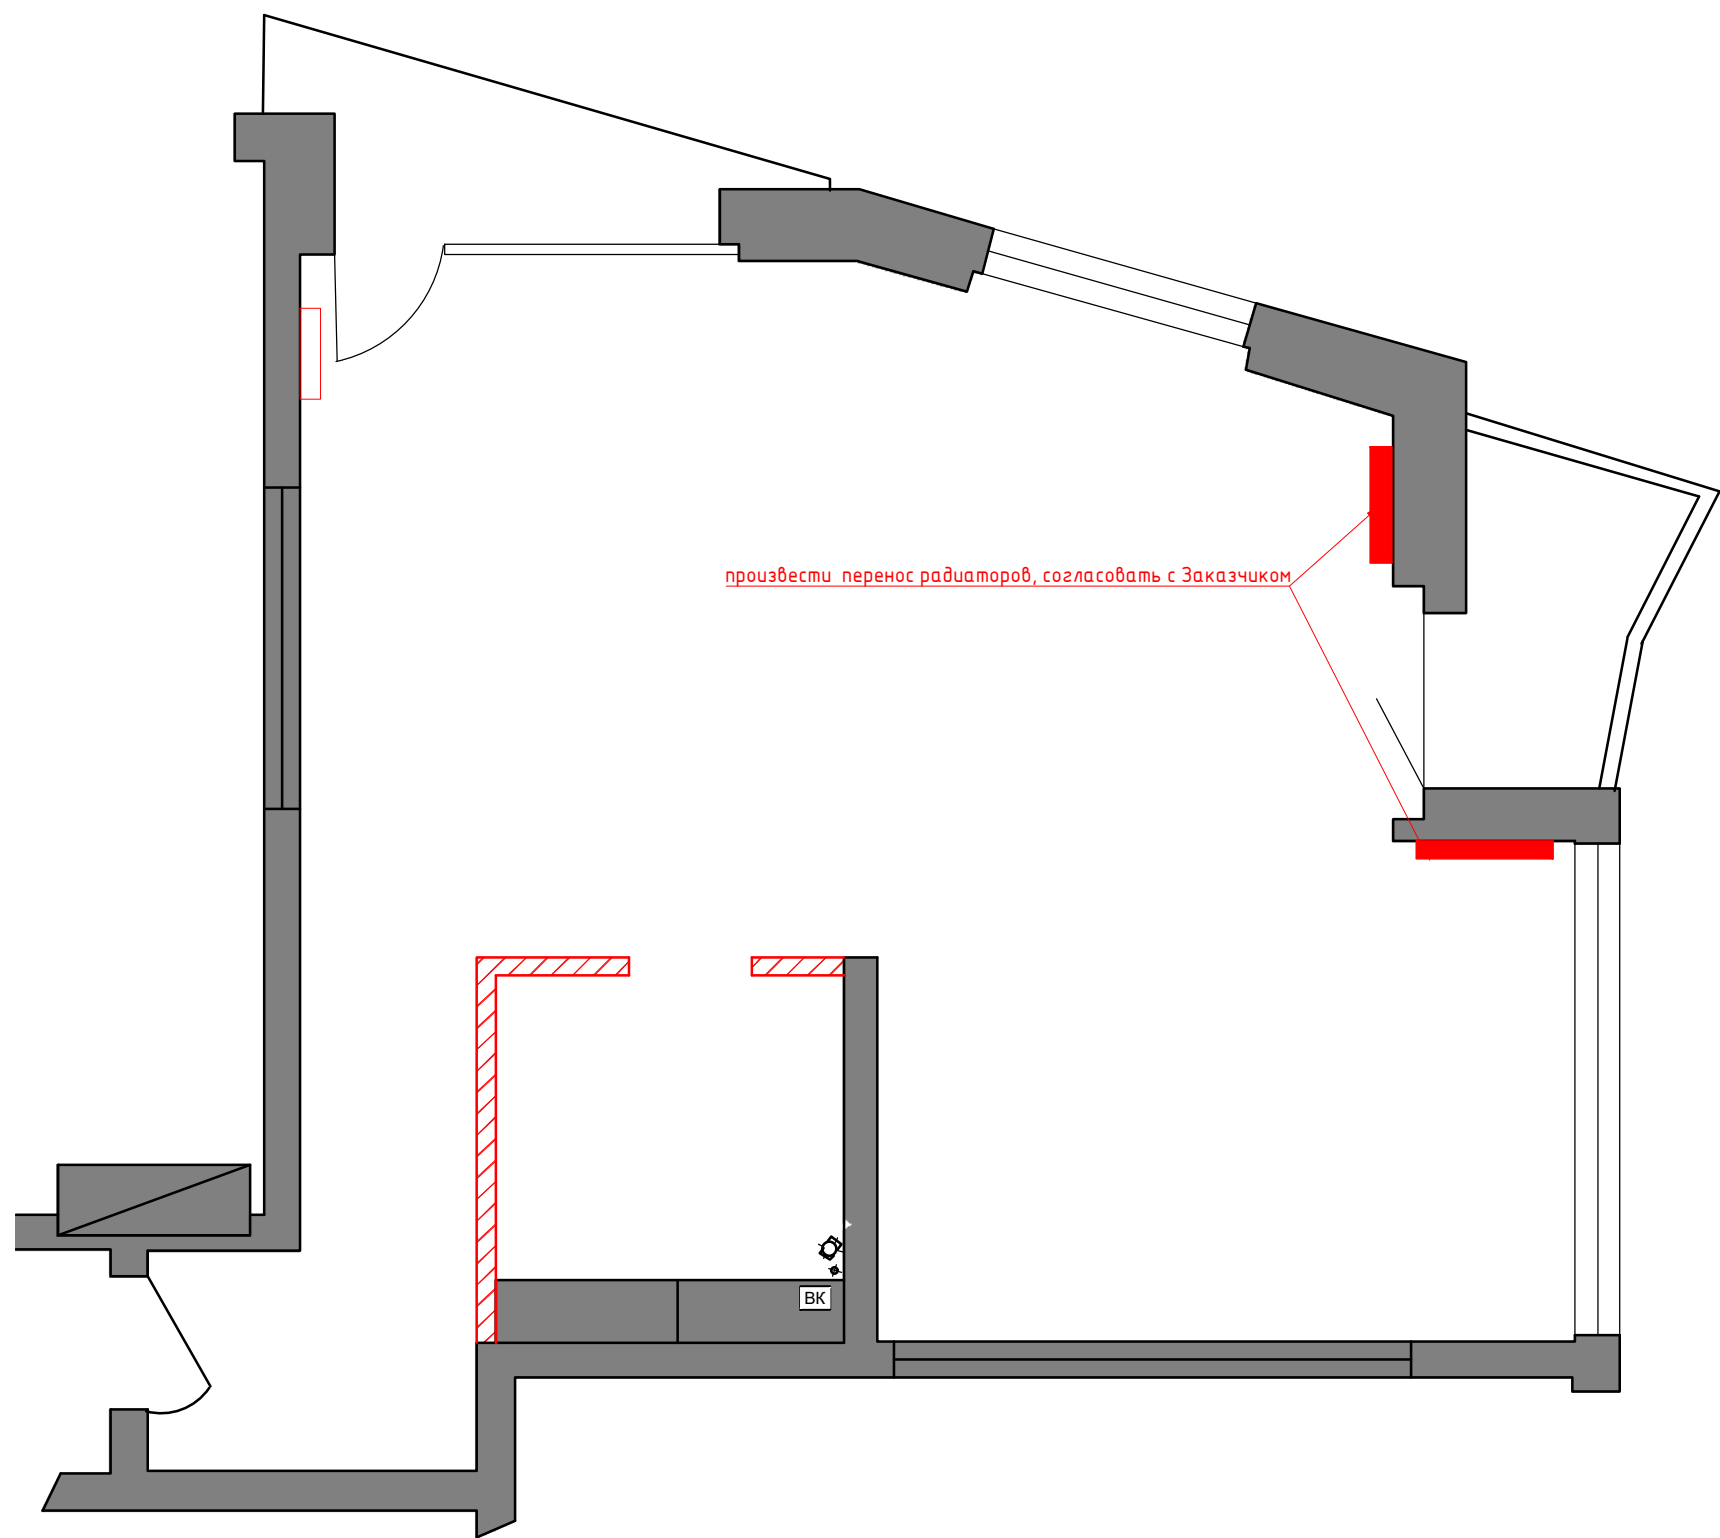


Условные обозначения:
[hatched box] демонтируемые перегородки
[red box] демонтируемые радиаторы

произвести перенос радиаторов, согласовать с Заказчиком

Примечание: обмерный план сделан на основании плана БТИ от Заказчика, размеры на объекте не проводились.

М 1:50

Заказчик	Согласованно	Дата	Подпись	Адрес: г. Минск ул.Брилевская 37			
		31.05.23			Стадия	Лист	Листов
Заказчик							
Дизайнер	Чапланова П.О			Квартира	POLINA CHAPLANOVA DESIGN		
				План демонтажа			

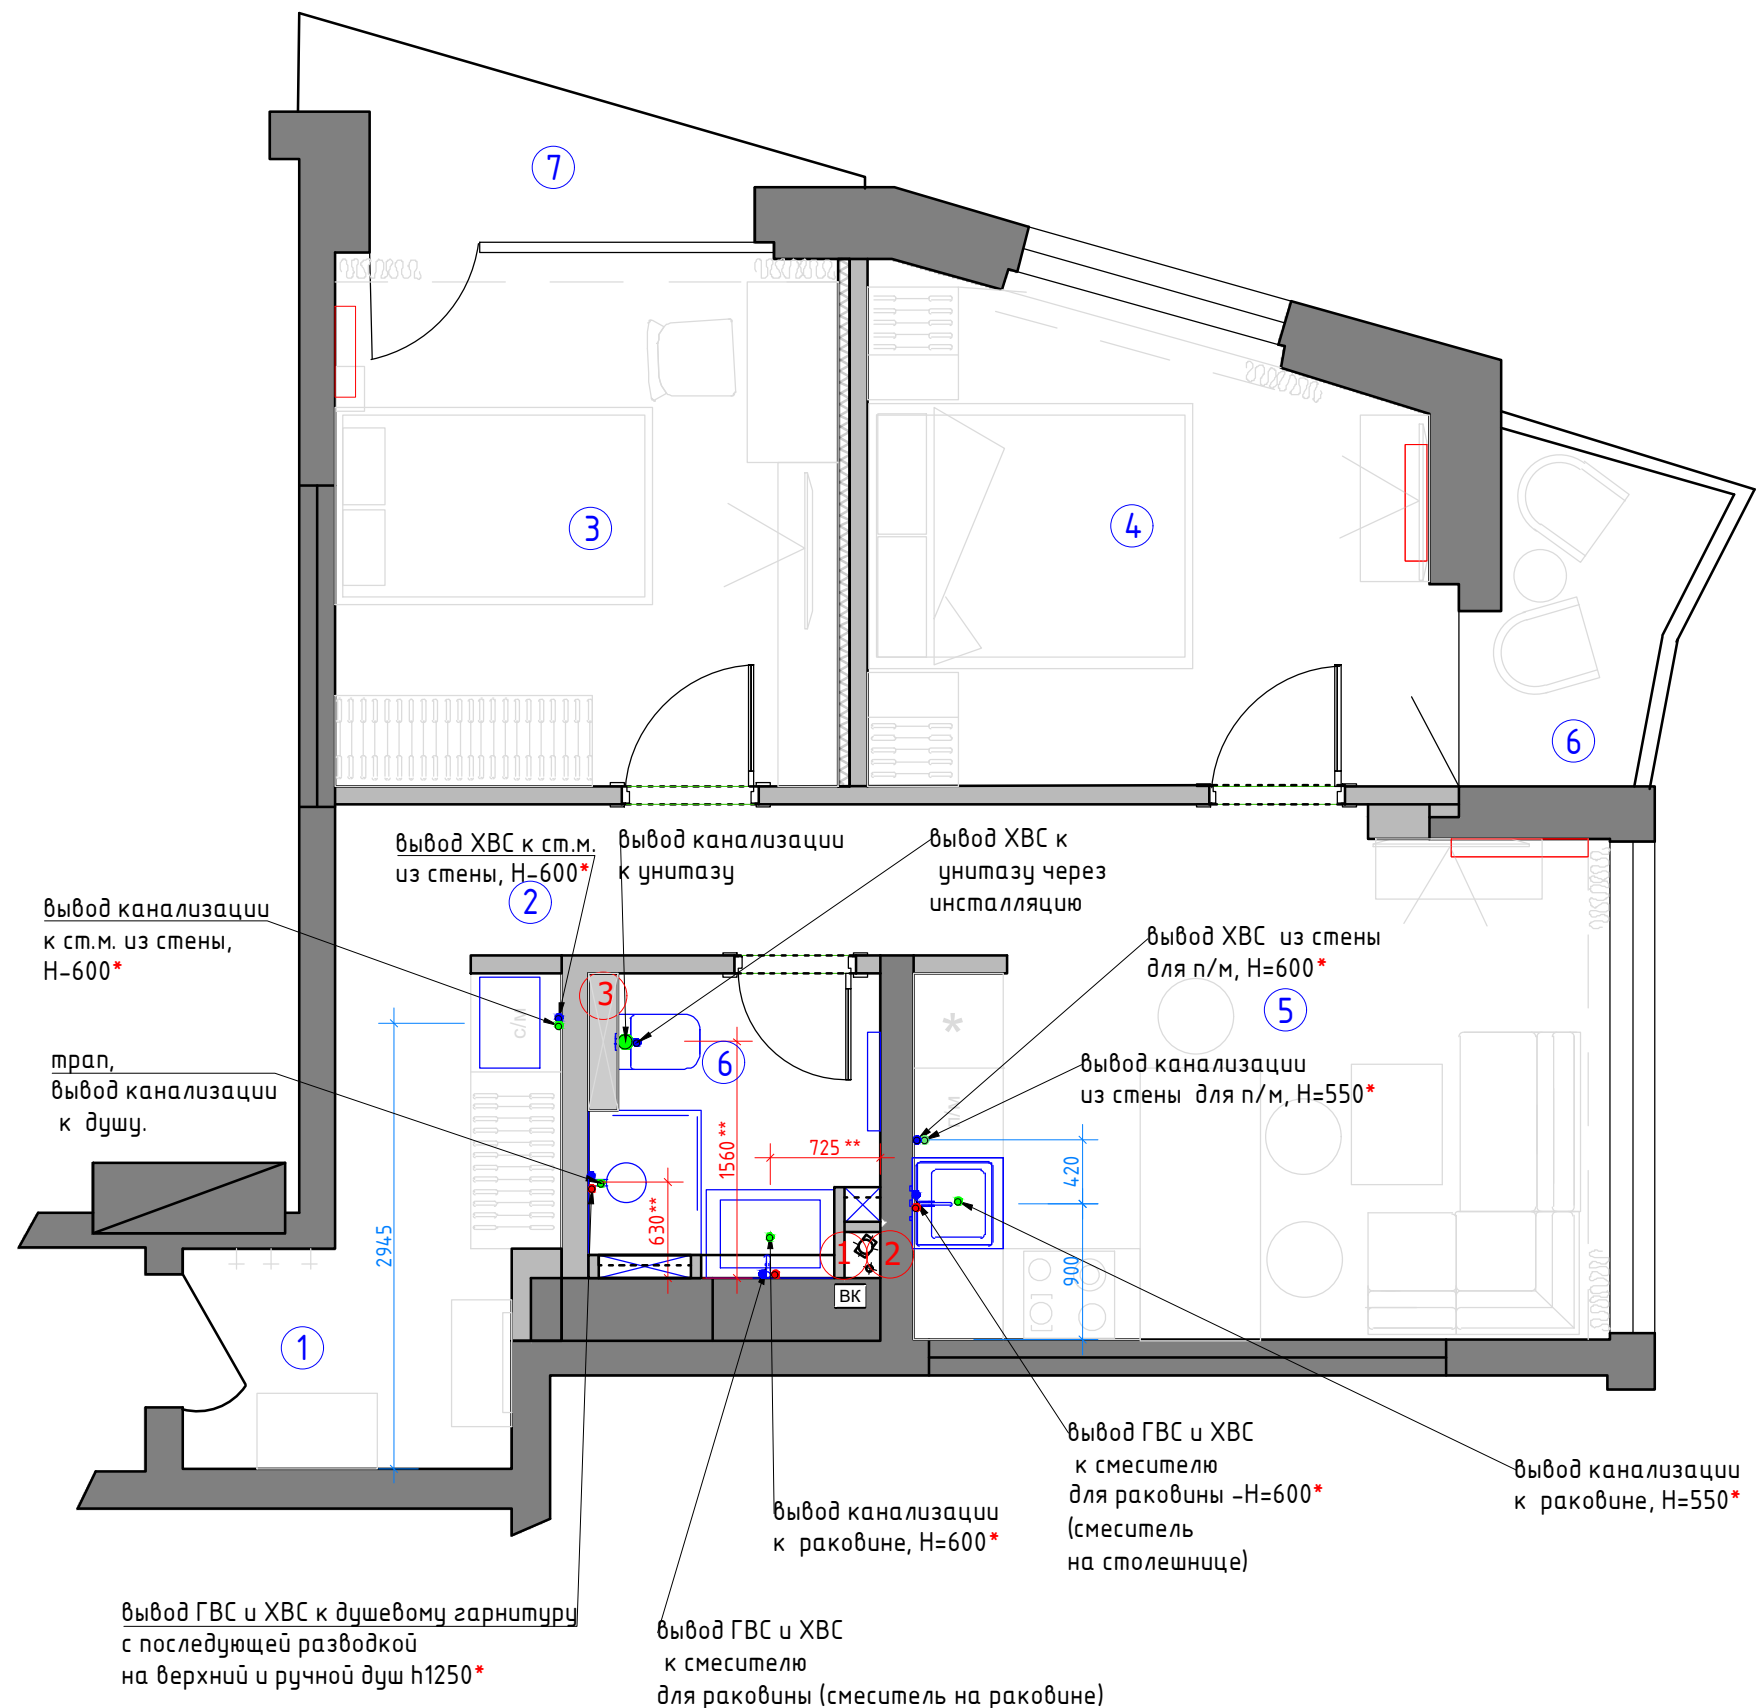

Экспликация помещений

№№ комн.	Характеристики комнат и помещений	Общая площадь
		всего
1	Прихожая	3,1
2	Коридор	7,3
3	Детская комната	12,0
4	Мастер Спальня	11,5
5	Кухня-Гостиная	15,3
6	Ванна комната	3,4
7	Балкон	3,0
8	Лоджия	2,8
Итого:		58,4

Условные обозначения

●	Вывод холодной воды
●	Вывод горячей воды
●	Вывод канализации d=50мм
●	Вывод канализации для унитаза d=100 мм
①	Стояк канализации
②	Лючок для доступа к стоякам установить по месту
③	Проточный нагреватель предусмотреть включение

Примечание:

предусмотреть установку:

- фильтра глубокой очистки (согласовать предварительно с Заказчиком)
- лючка для доступа к стоякам

Отметкой чистого пола является финишное покрытие пола.

Привязки даны без учета отделочных материалов.

Тип отделочного материала см. ведомость отделочных материалов

Шумоизолировать стояк канализации в технич.коробе.

Предусмотреть систему защиты от протечек воды

(согласовать предварительно с Заказчиком)

Все выводы к сантехническим приборам согласно тех.картам производителя.

Привязки сантехнического оборудования смотреть СТРОГО с тех. картами

*Размеры даны условно, точные размеры смотреть в тех.картах

сантехнического оборудования

** Размеры предварительные

М 1:50

Заказчик	Согласованно	Дата	Подпись	Адрес: г. Минск ул.Брилевская 37			
		31.05.23			Стадия	Лист	Листов
Заказчик							
Дизайнер	Чапланова П.О			Квартира	POLINA CHAPLANOVA DESIGN		
				План подвода воды и сантехнического оборудования			

Формат А3