


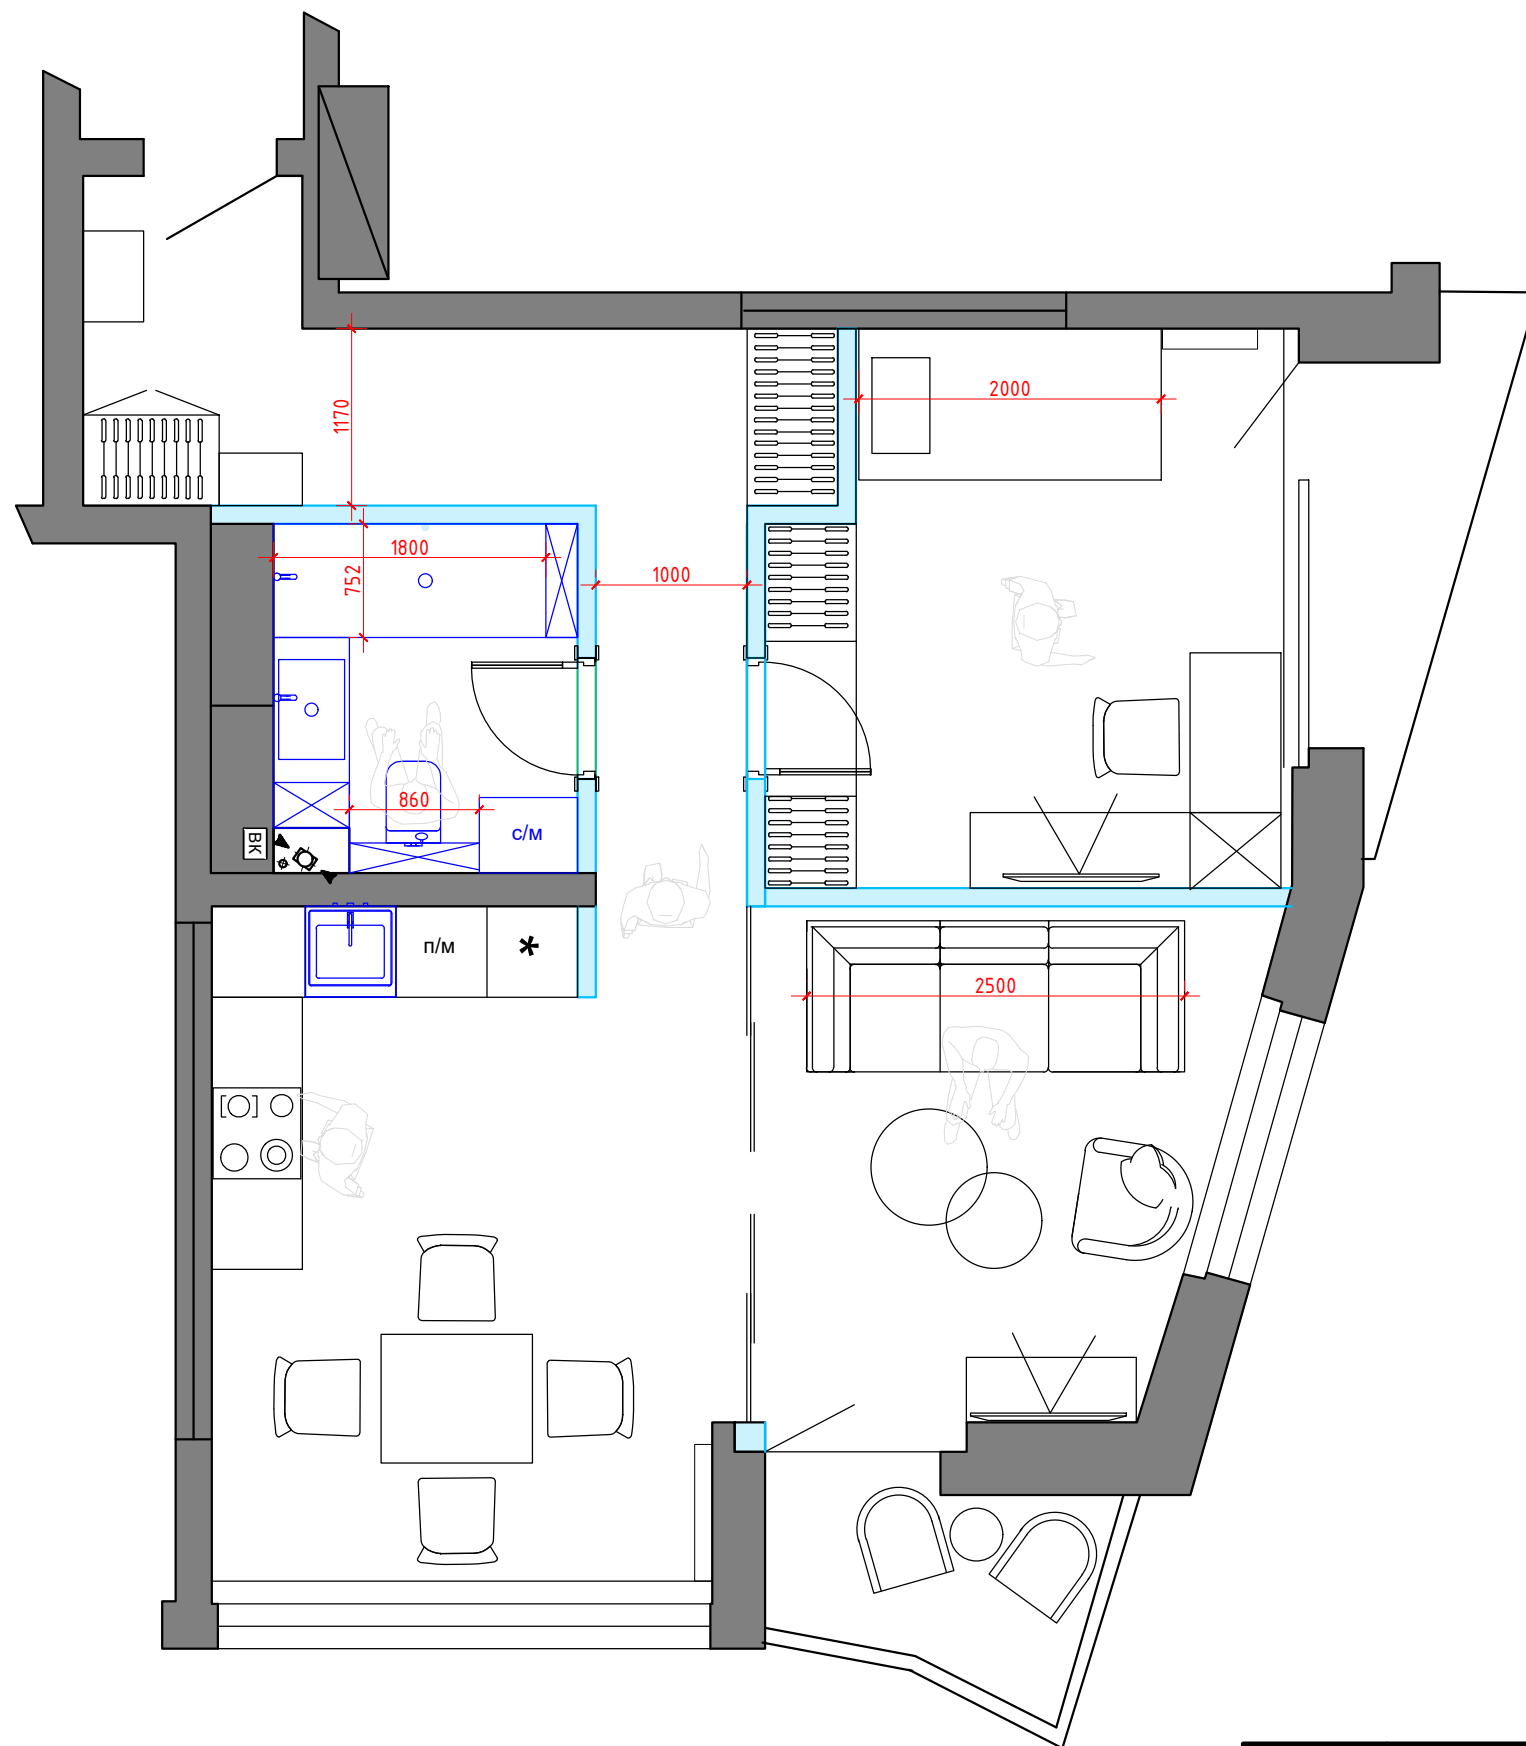

М 1:50

|          |              |          |         |                                      |                          |      |        |
|----------|--------------|----------|---------|--------------------------------------|--------------------------|------|--------|
| Заказчик | Согласованно | Дата     | Подпись | Адрес:<br>г. Минск ул.Брилевская 37  |                          |      |        |
|          |              | 19.01.23 |         |                                      | Стадия                   | Лист | Листов |
| Заказчик |              |          |         |                                      |                          |      |        |
| Дизайнер | Чапанова П.О |          |         | Квартира                             | POLINA CHAPLANOVA DESIGN |      |        |
|          |              |          |         | План расстановки мебели<br>3 вариант |                          |      |        |
|          |              |          |         |                                      |                          |      |        |
|          |              |          |         |                                      |                          |      |        |
|          |              |          |         |                                      |                          |      |        |