





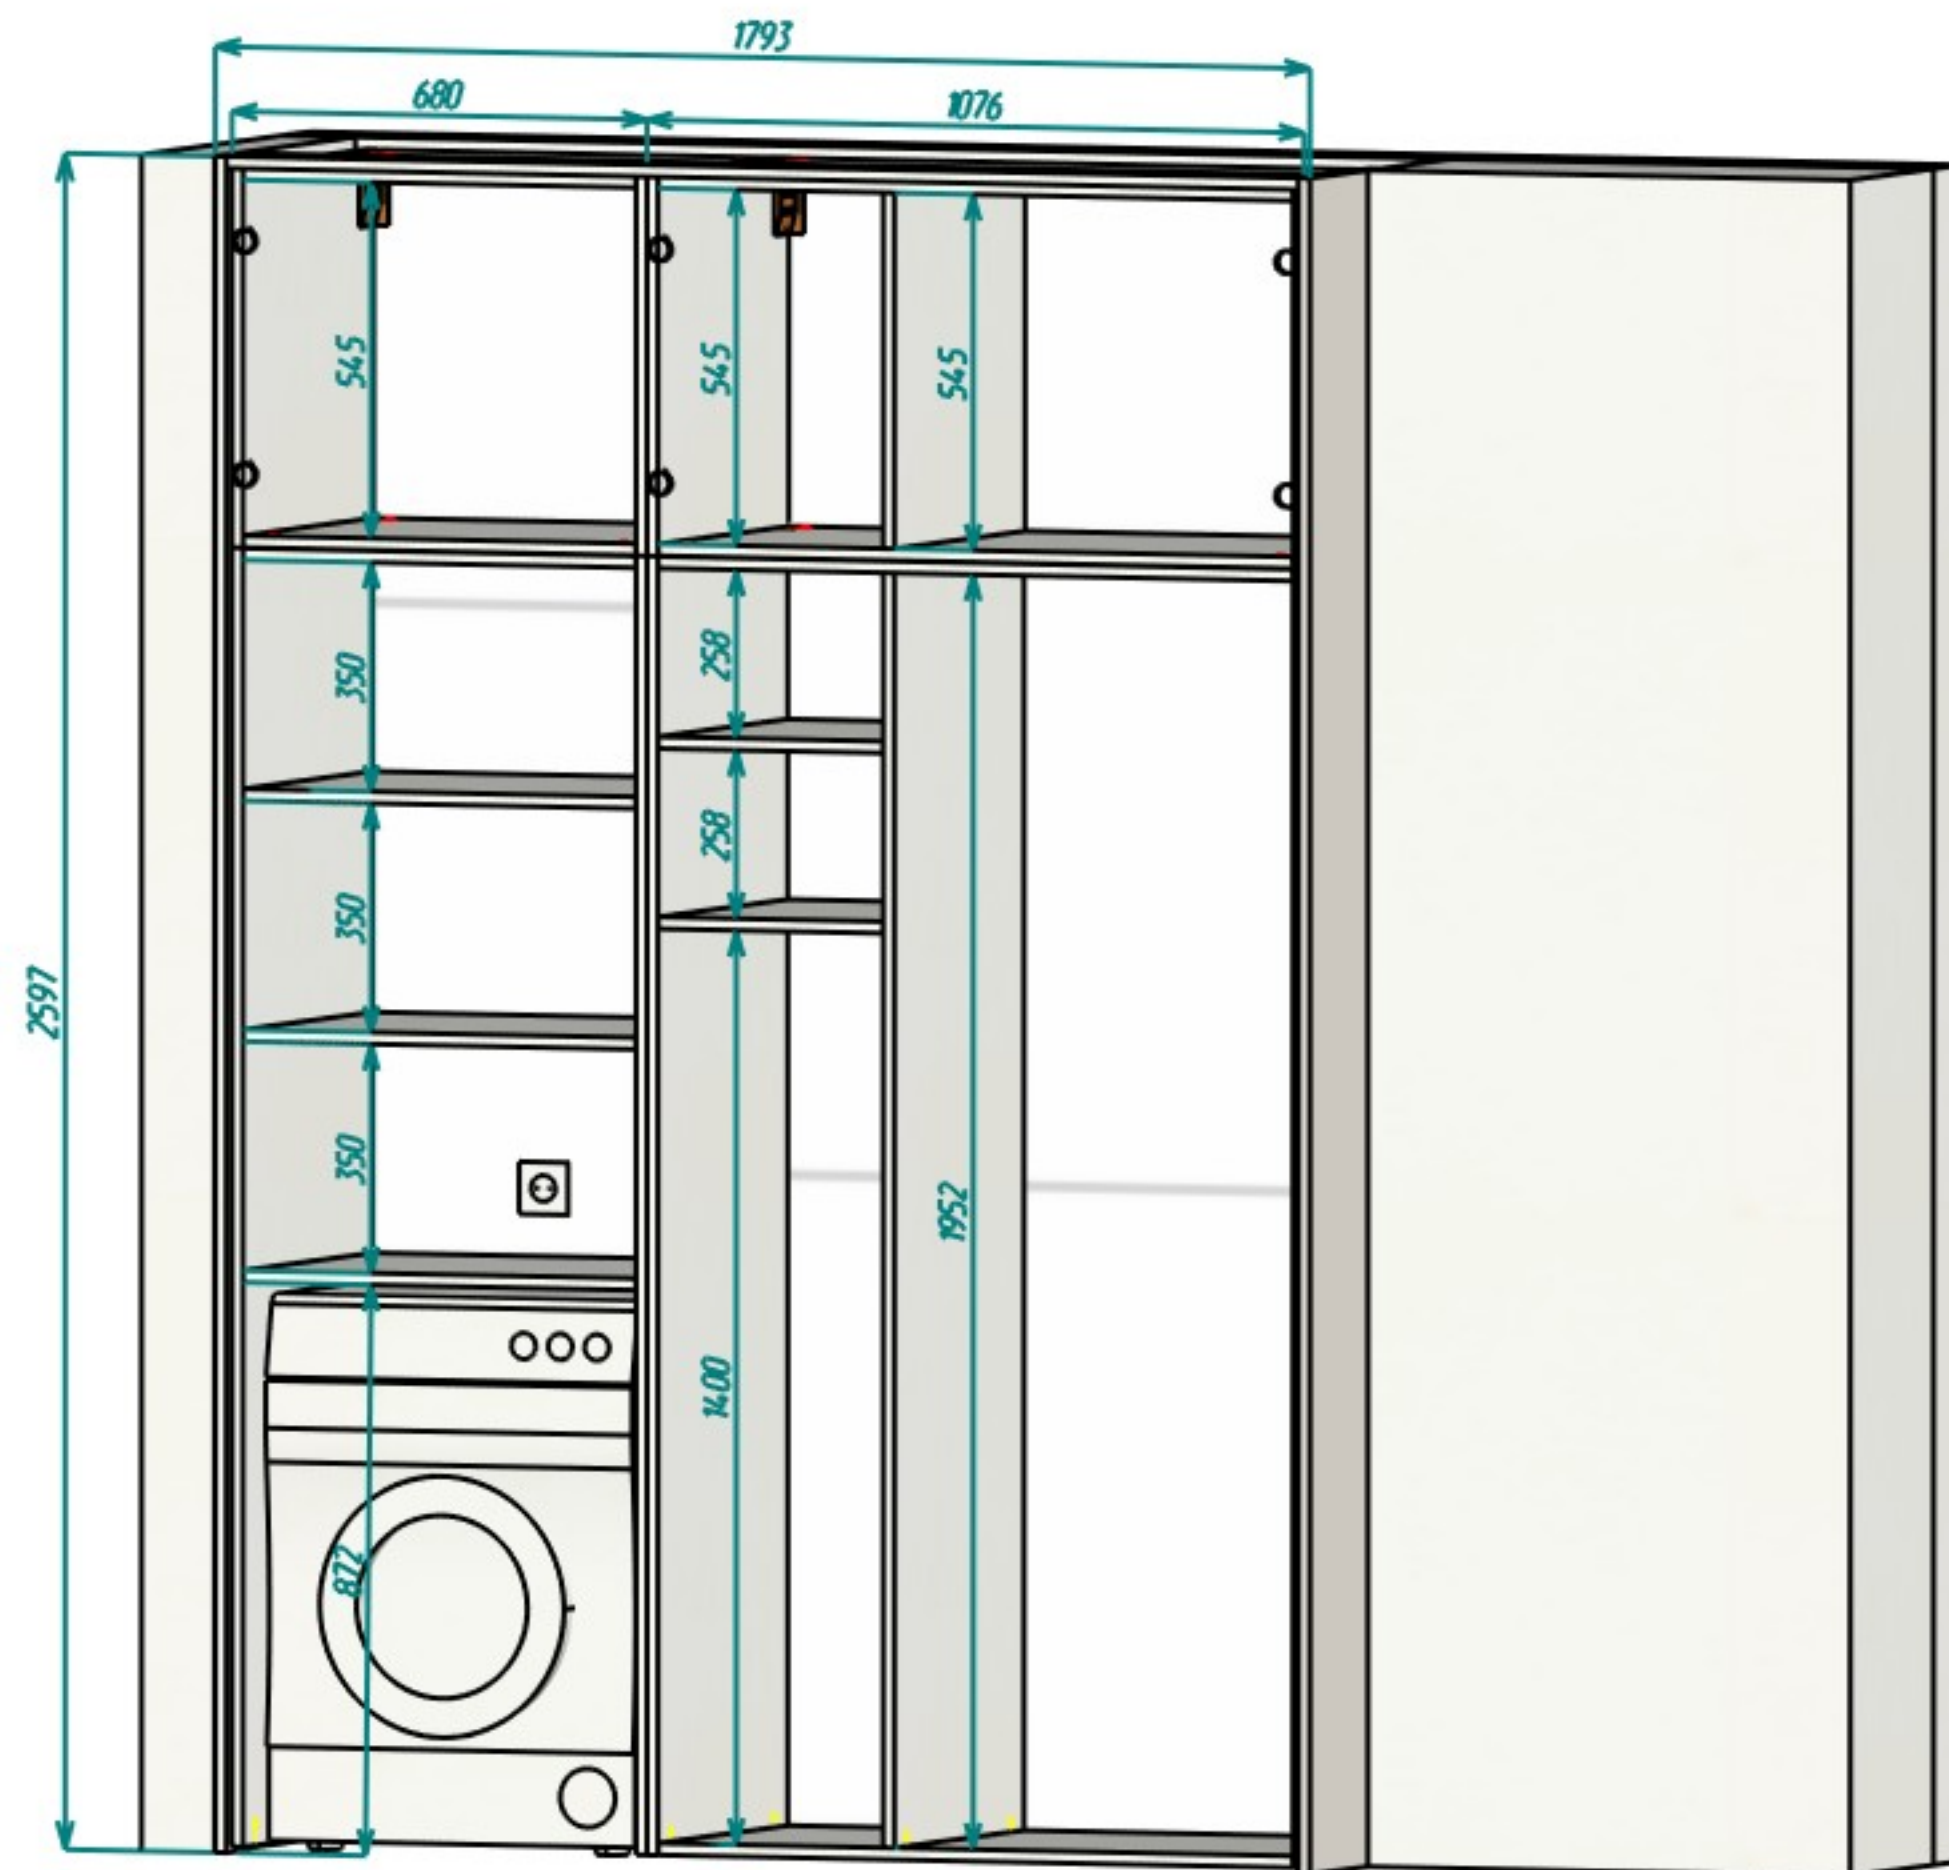

Расположение розетки?

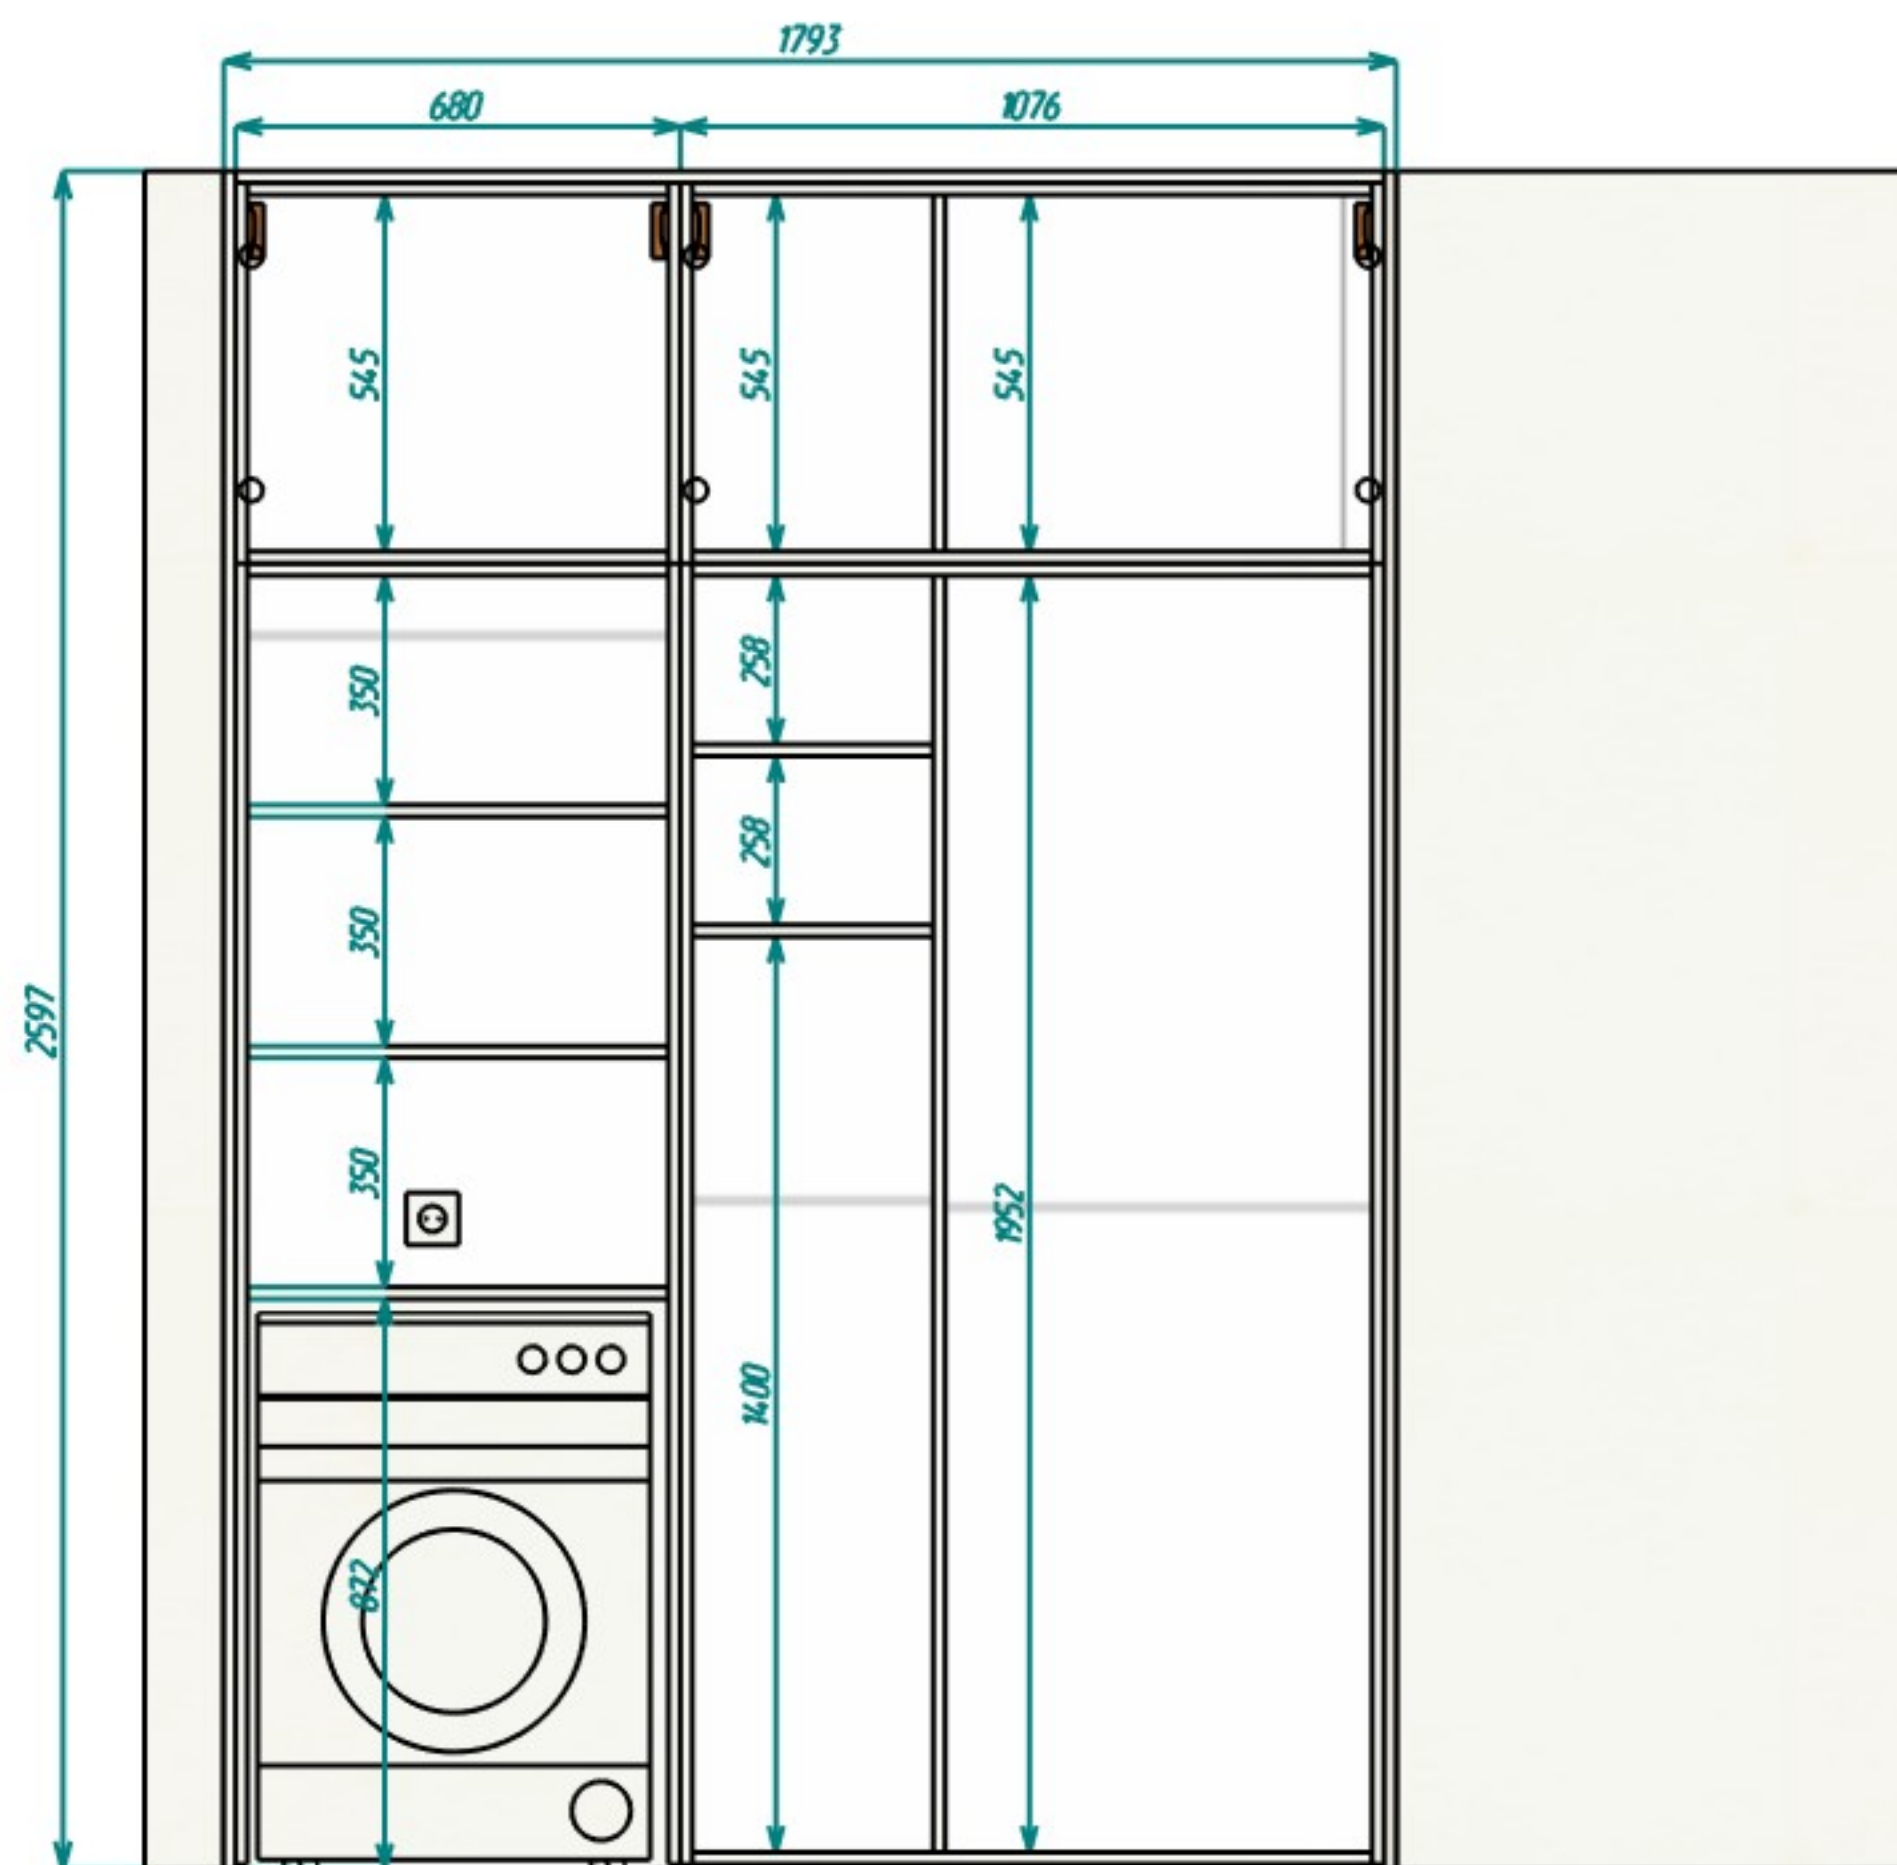

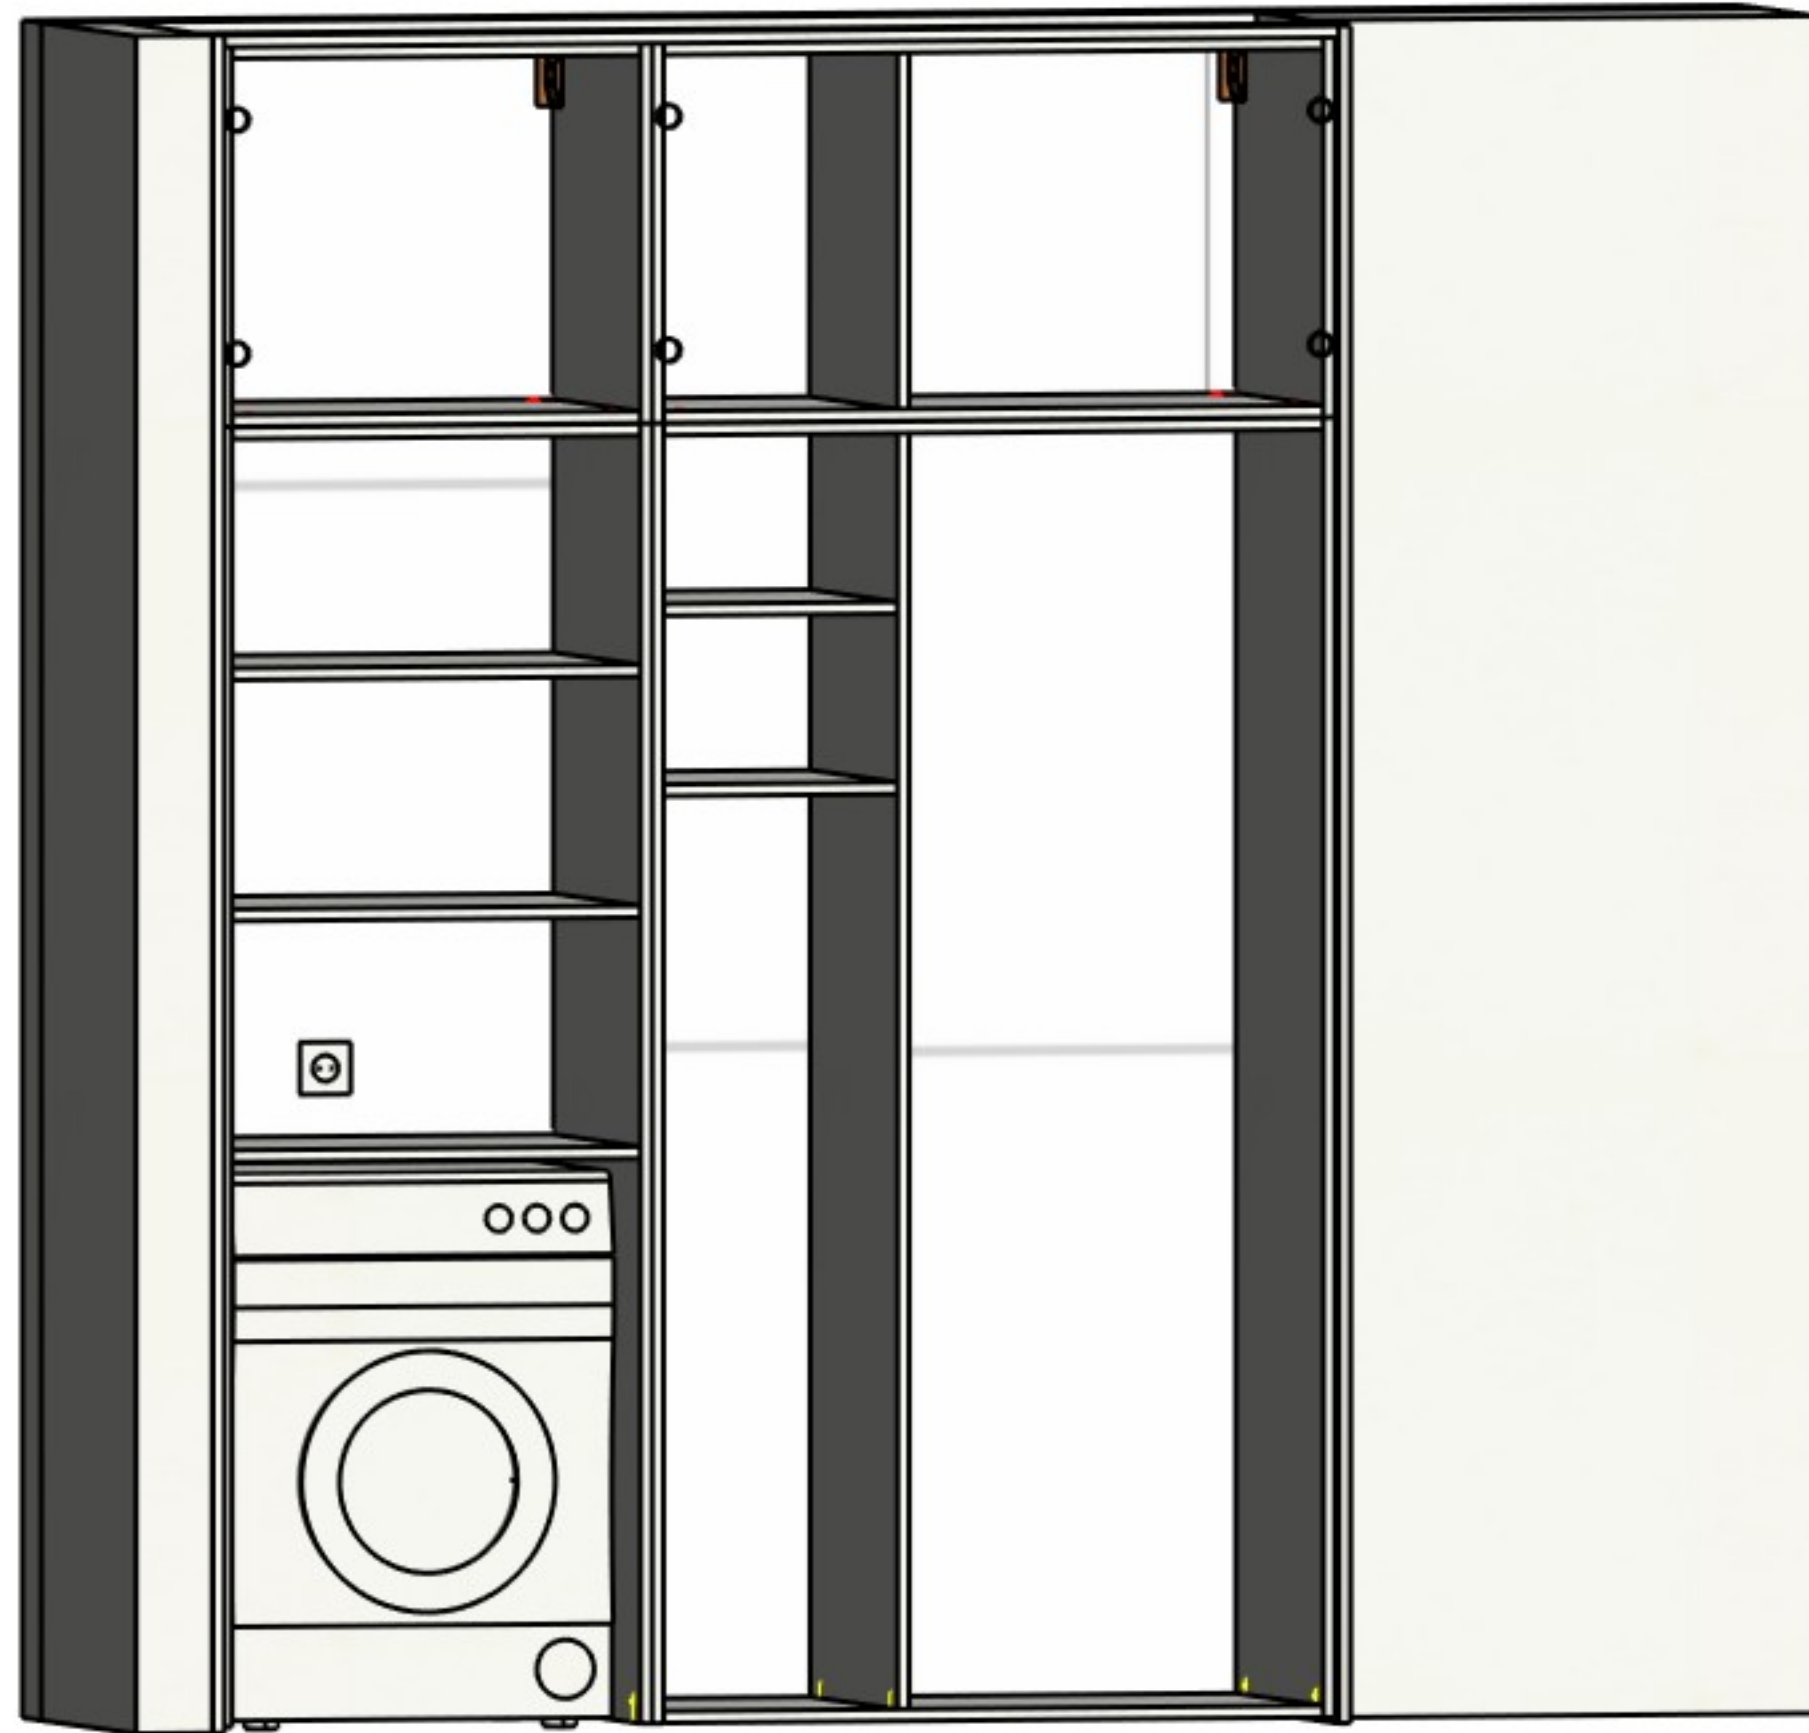

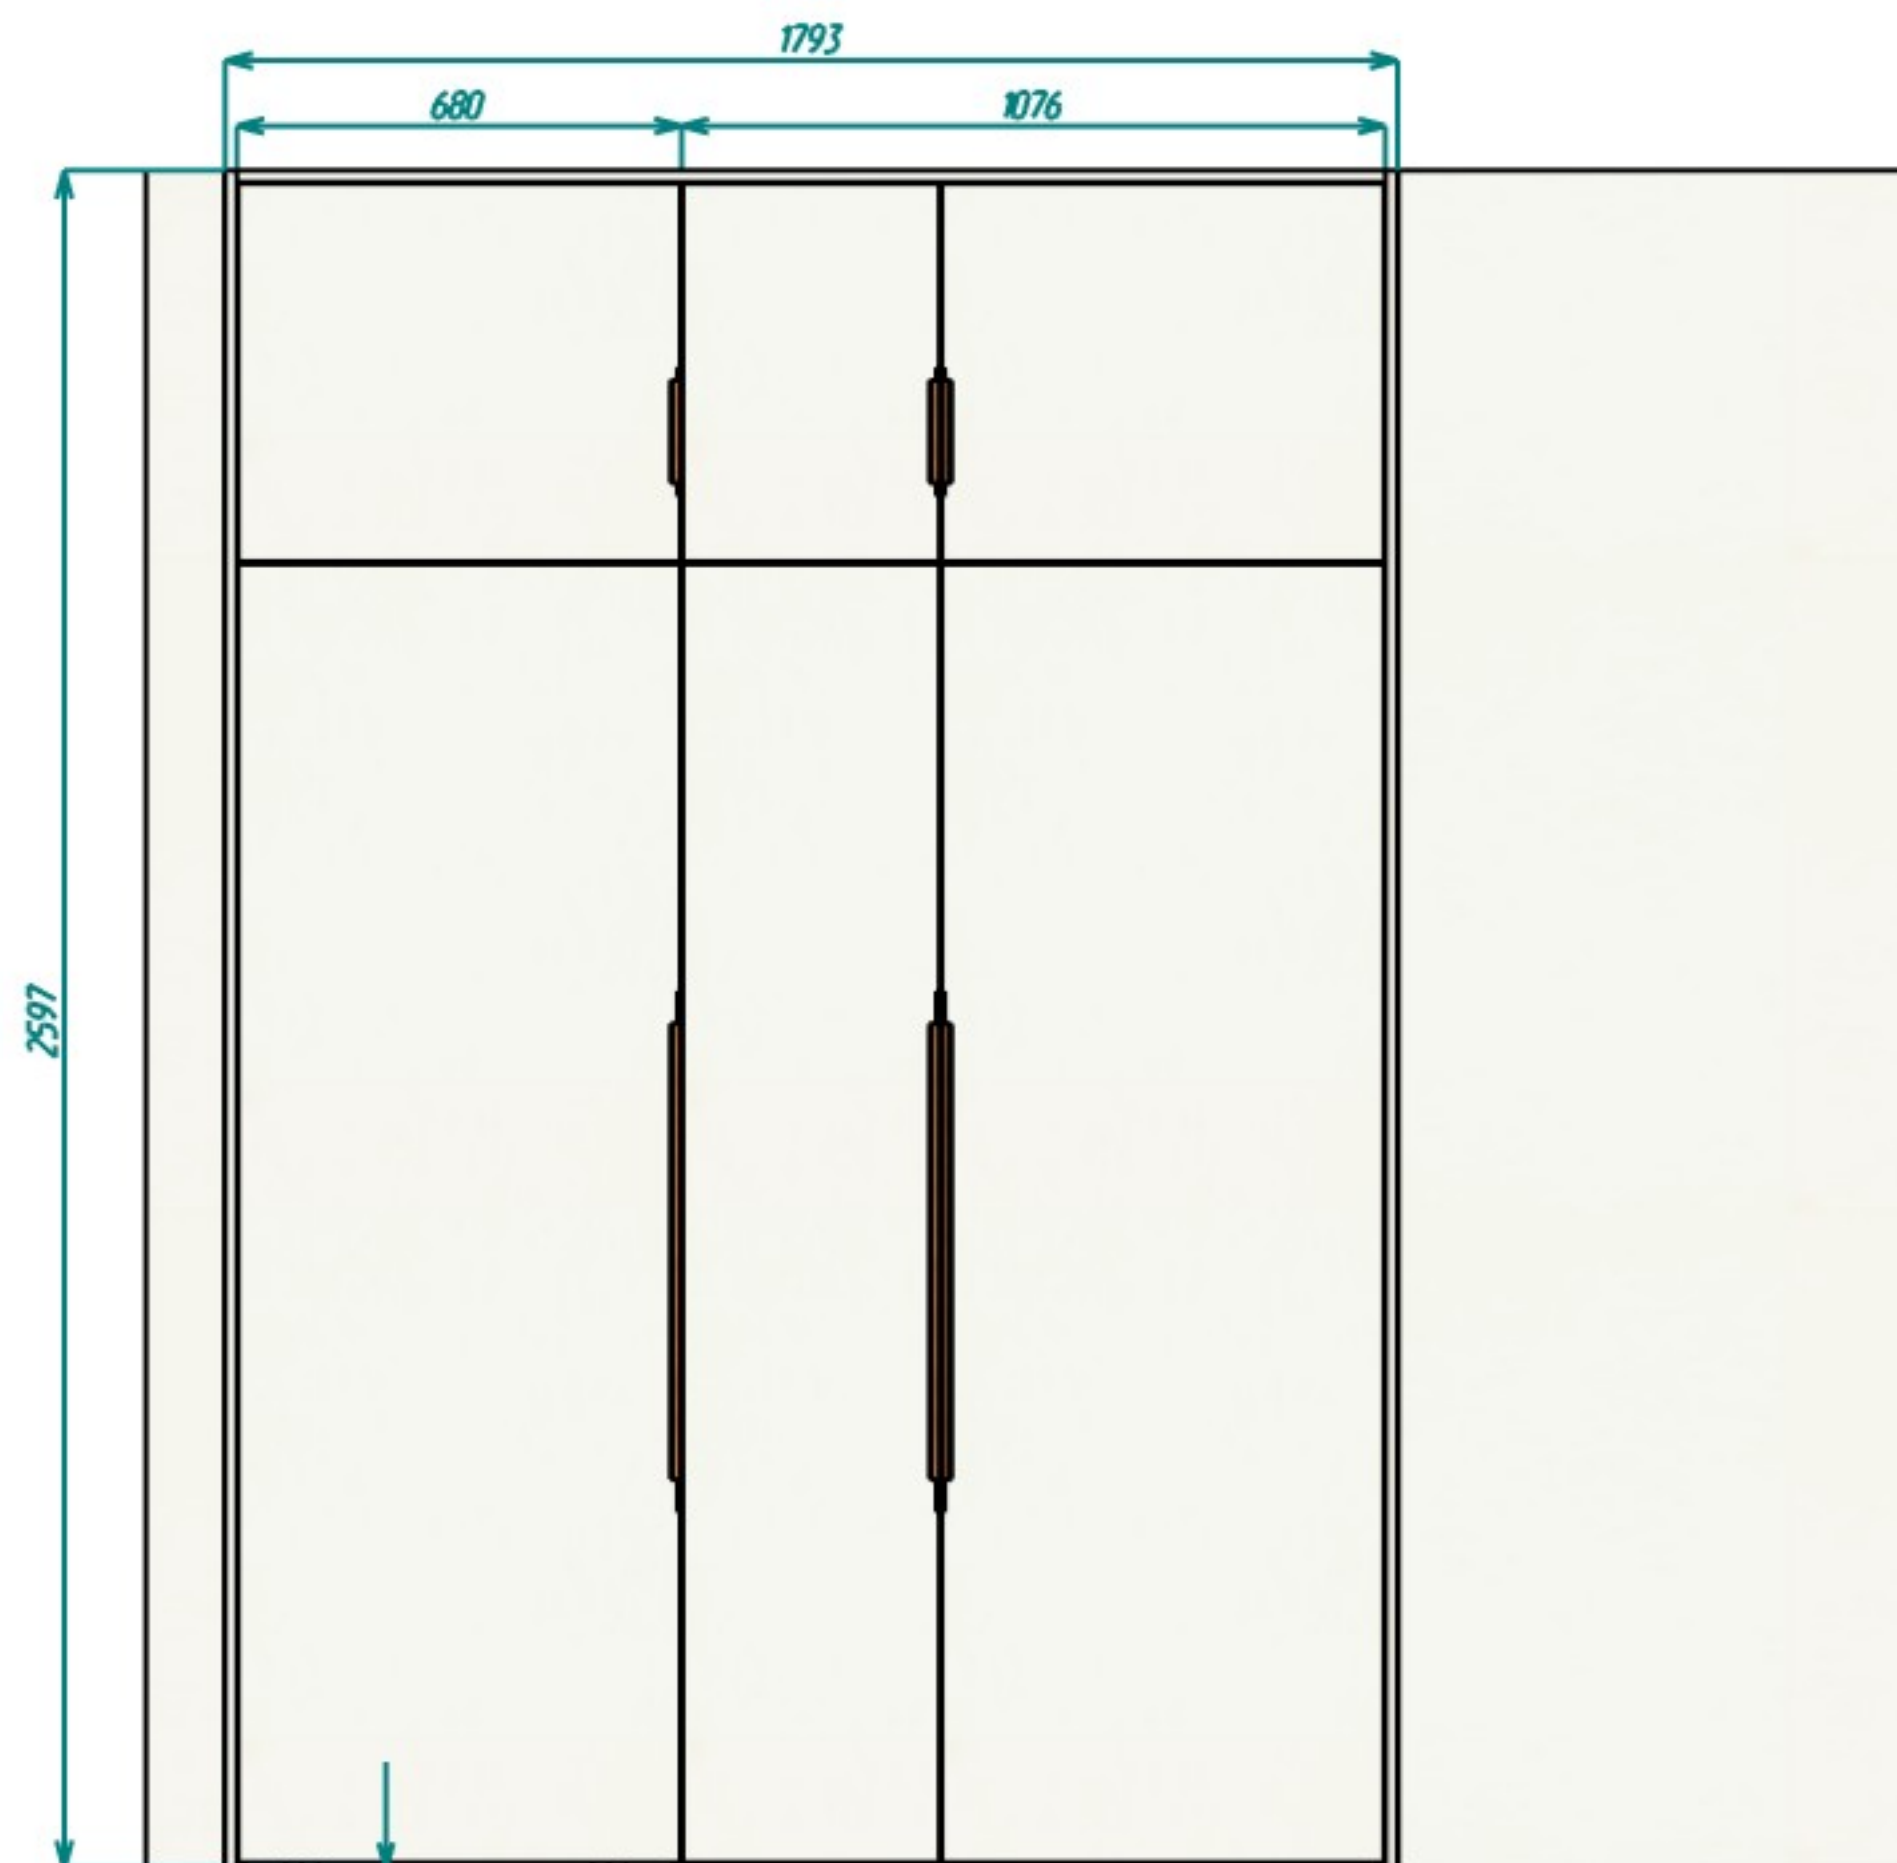

Зазор между полом и фасадом 10 мм
Фальш планки сверху и слева из материала корпуса?