



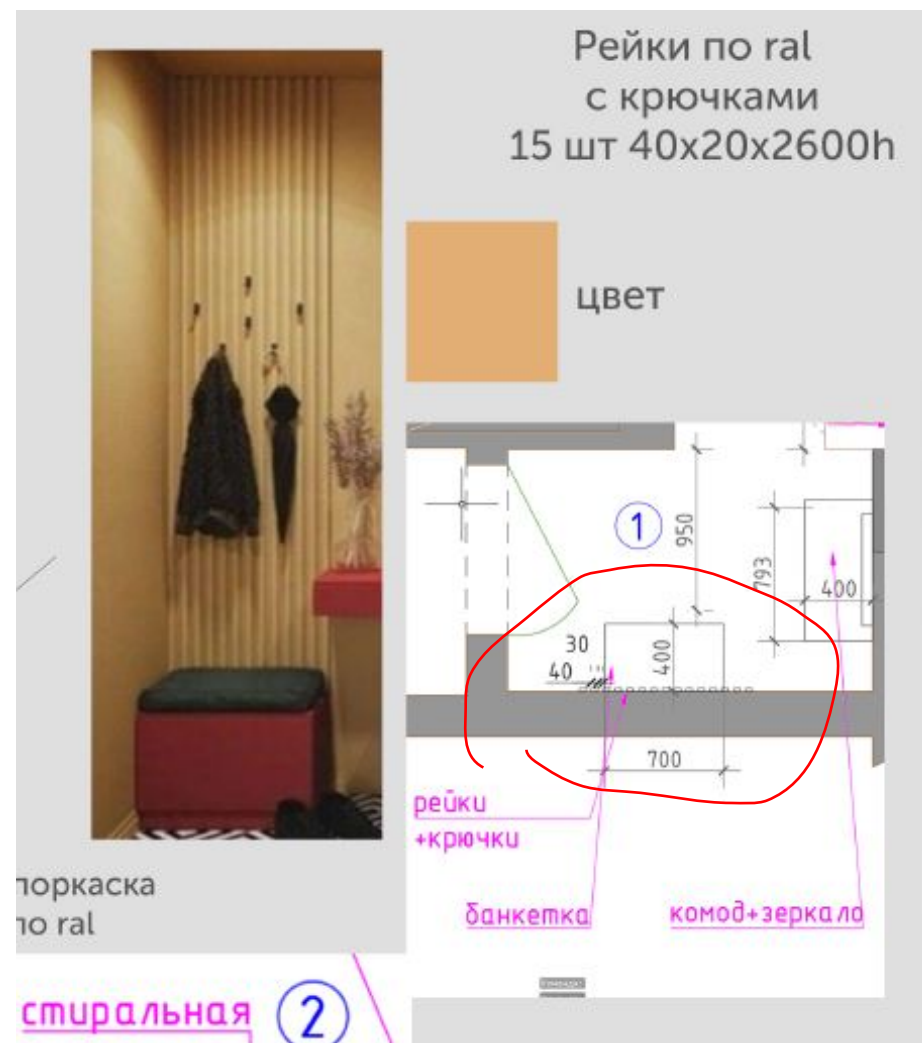

рейки хотели по середине стены
+ крючки

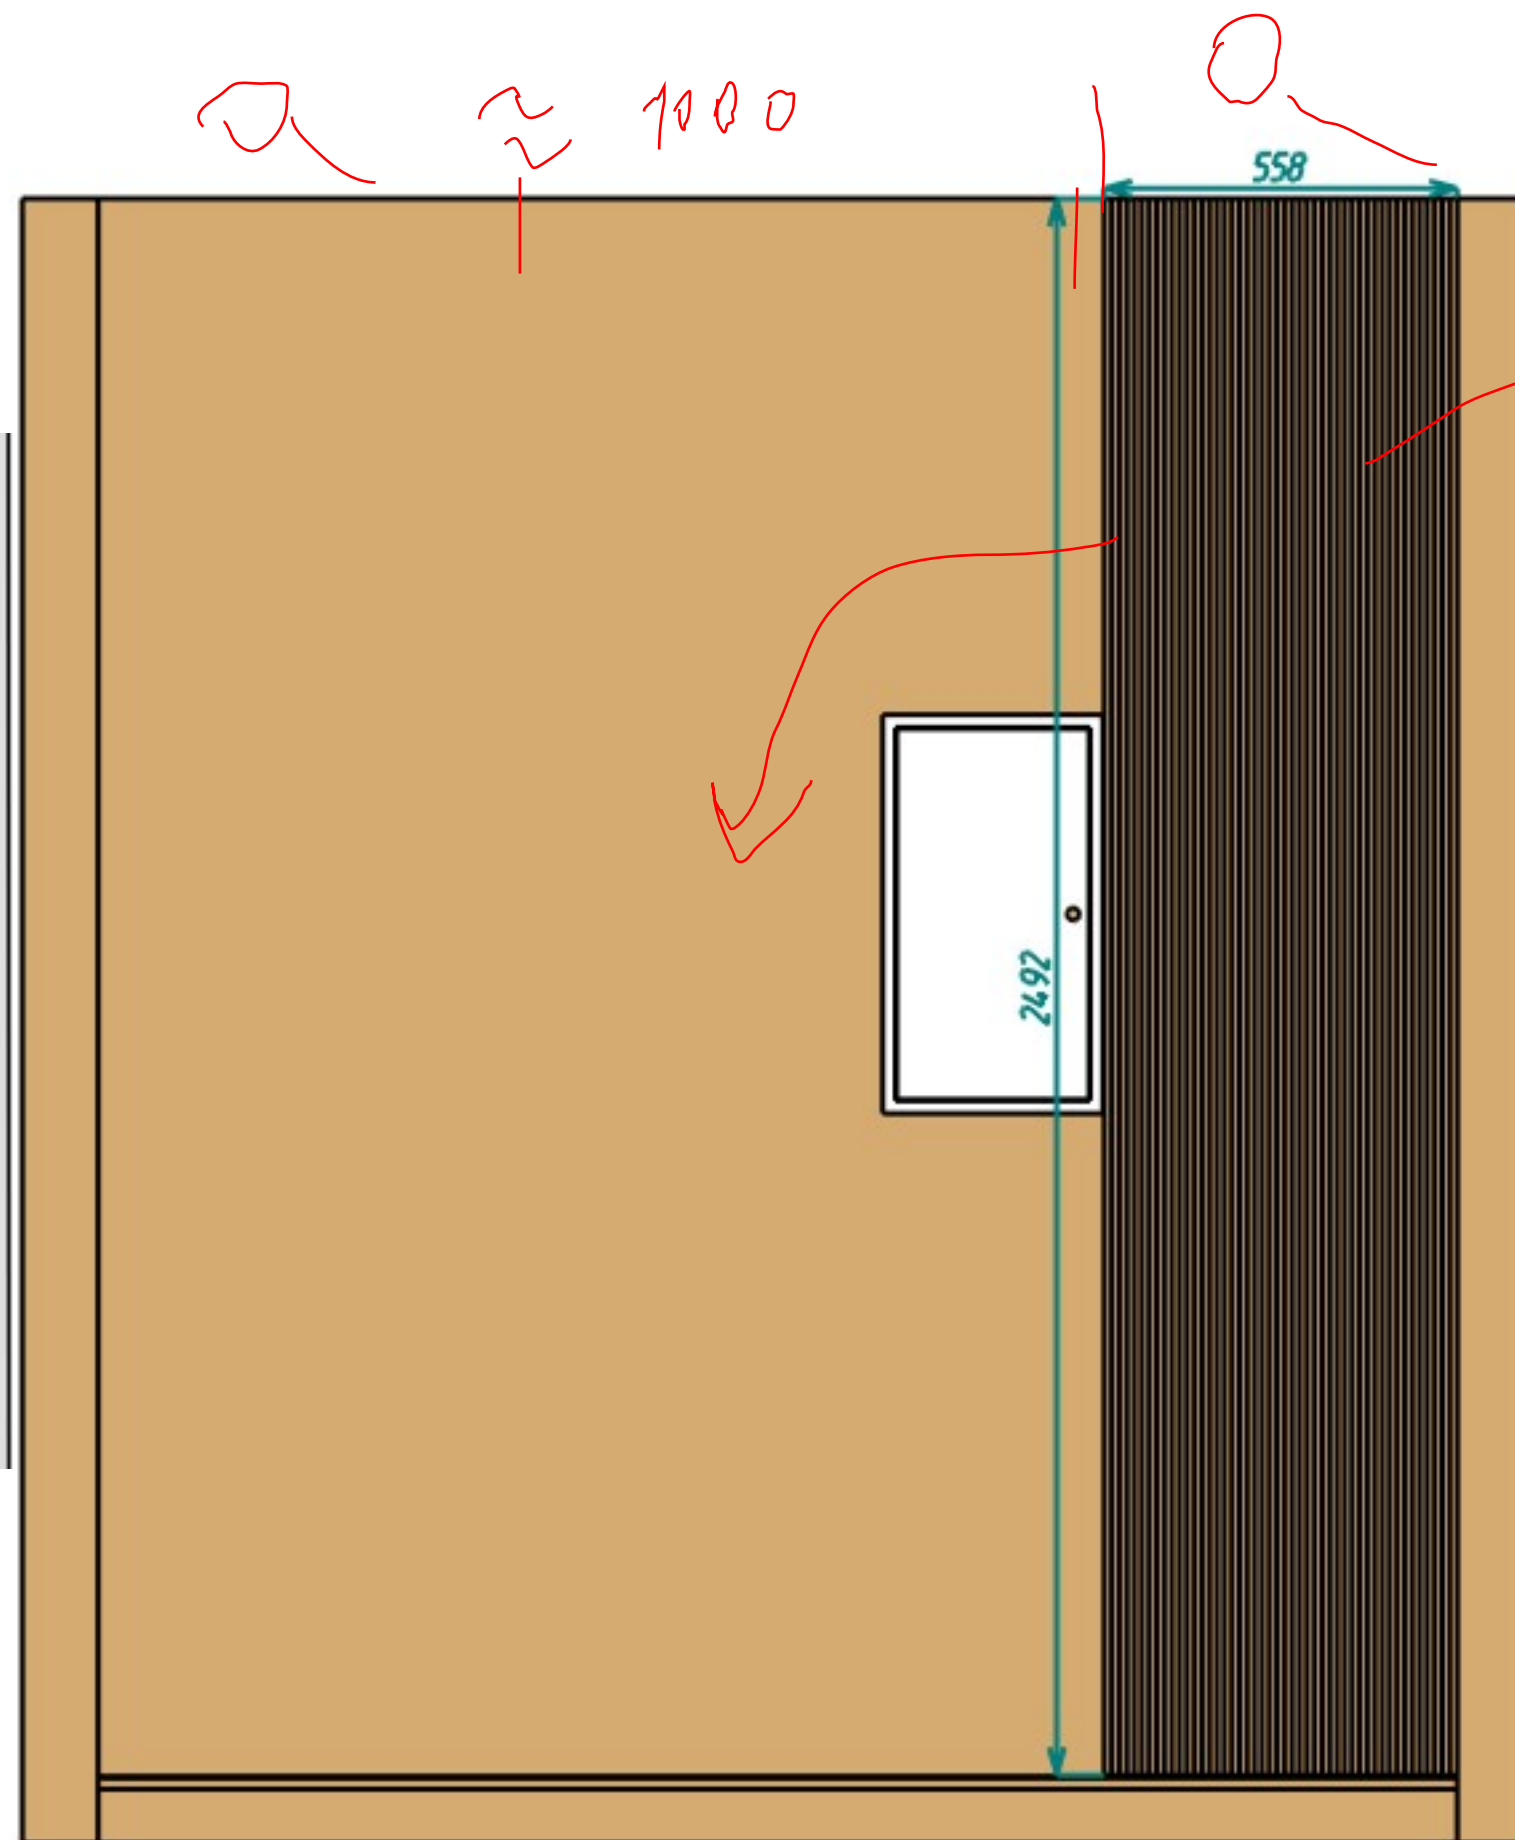


цвет панелей указать


типа так?





вопрос, попадает по замерам вашим на щиток, вопрос можно ли в панели сделать дверку для доступа к щитку?

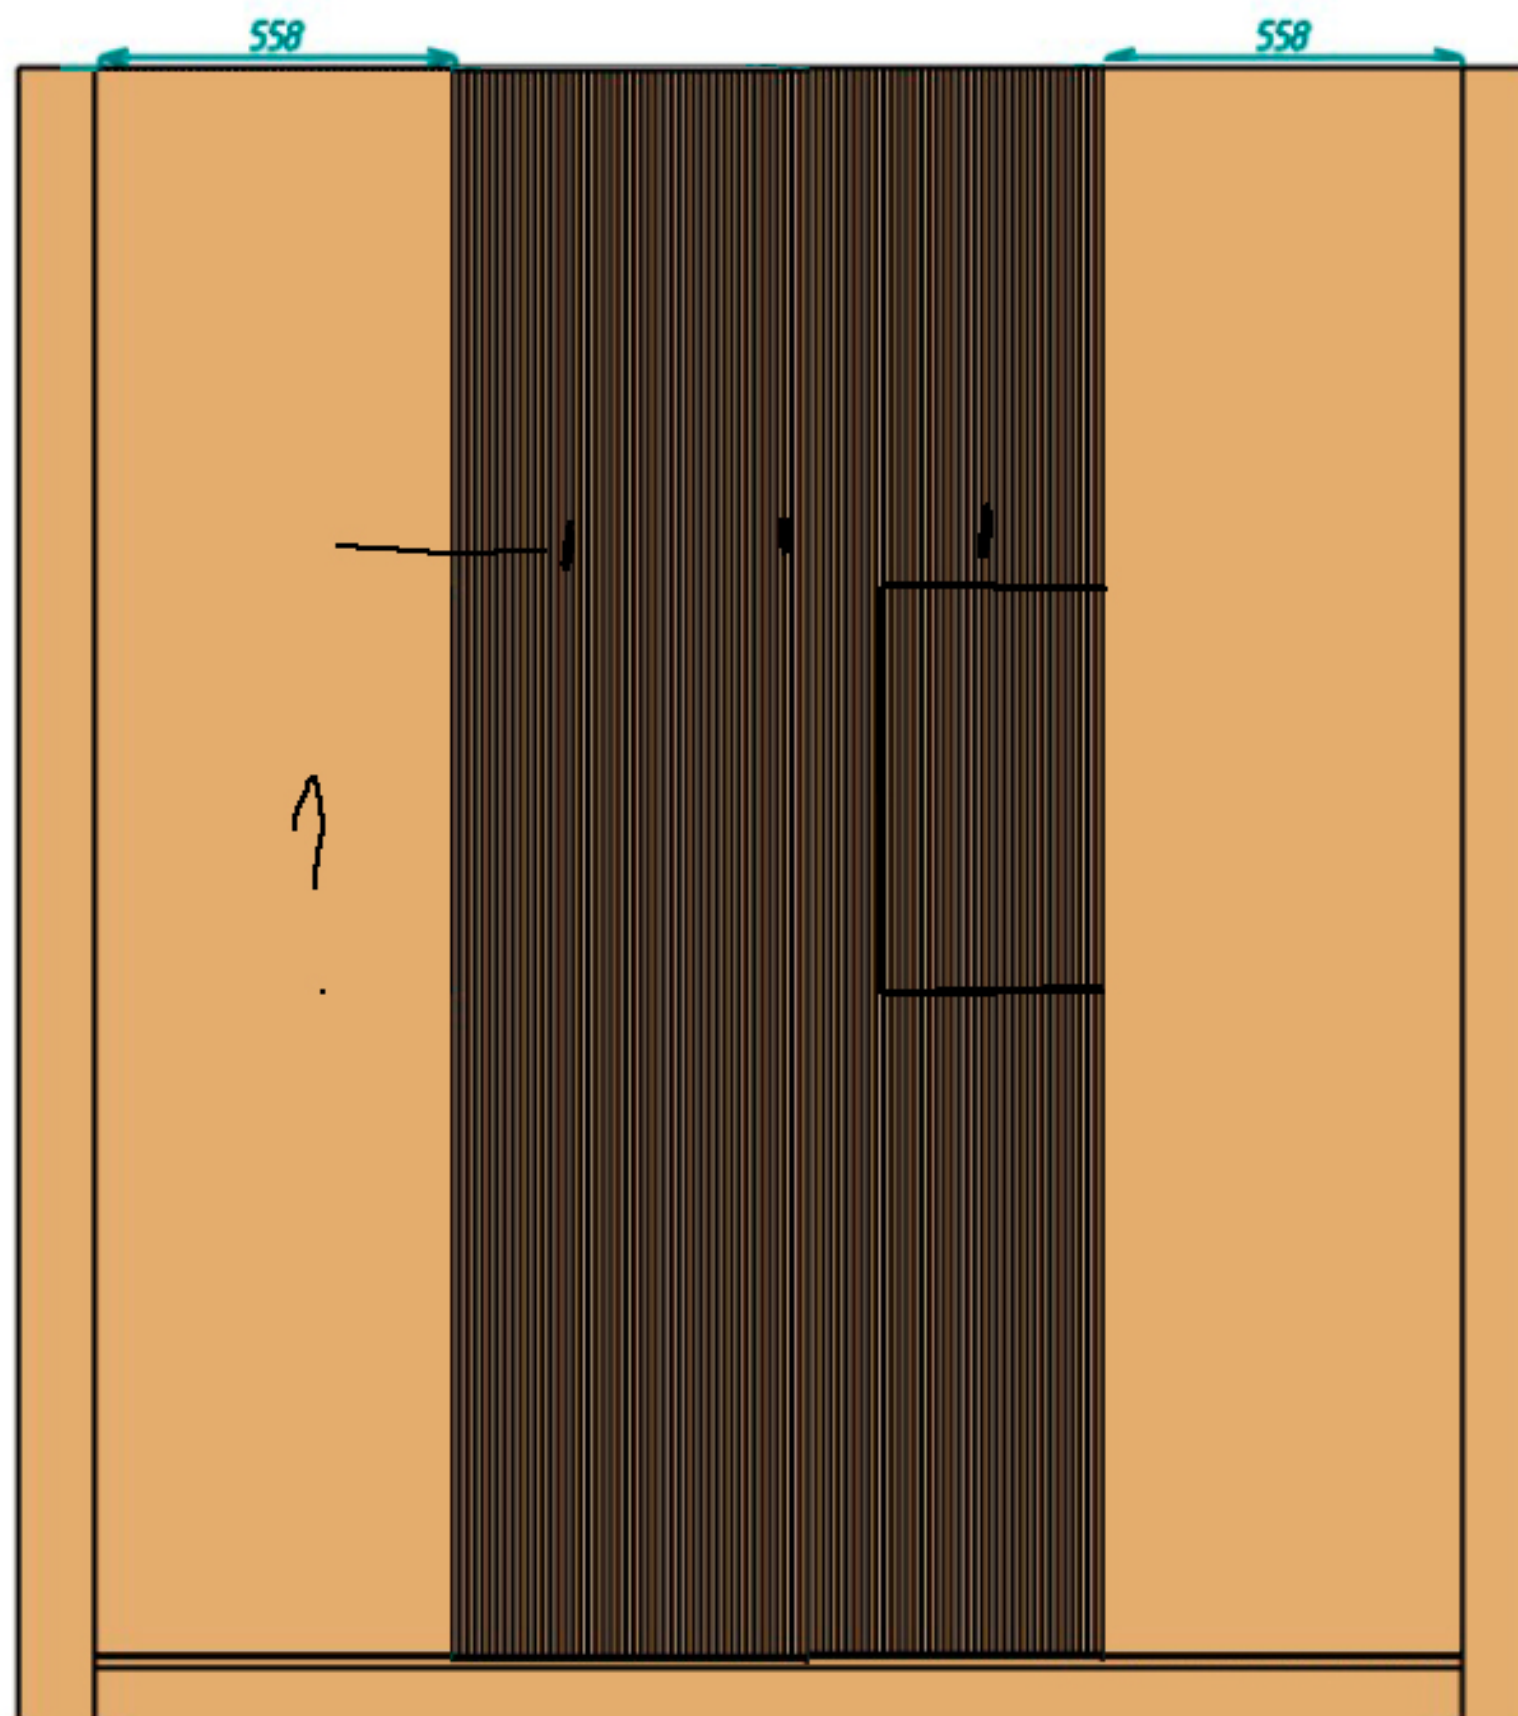

ВОТ ТАК МОЖНО СДЕЛАТЬ?

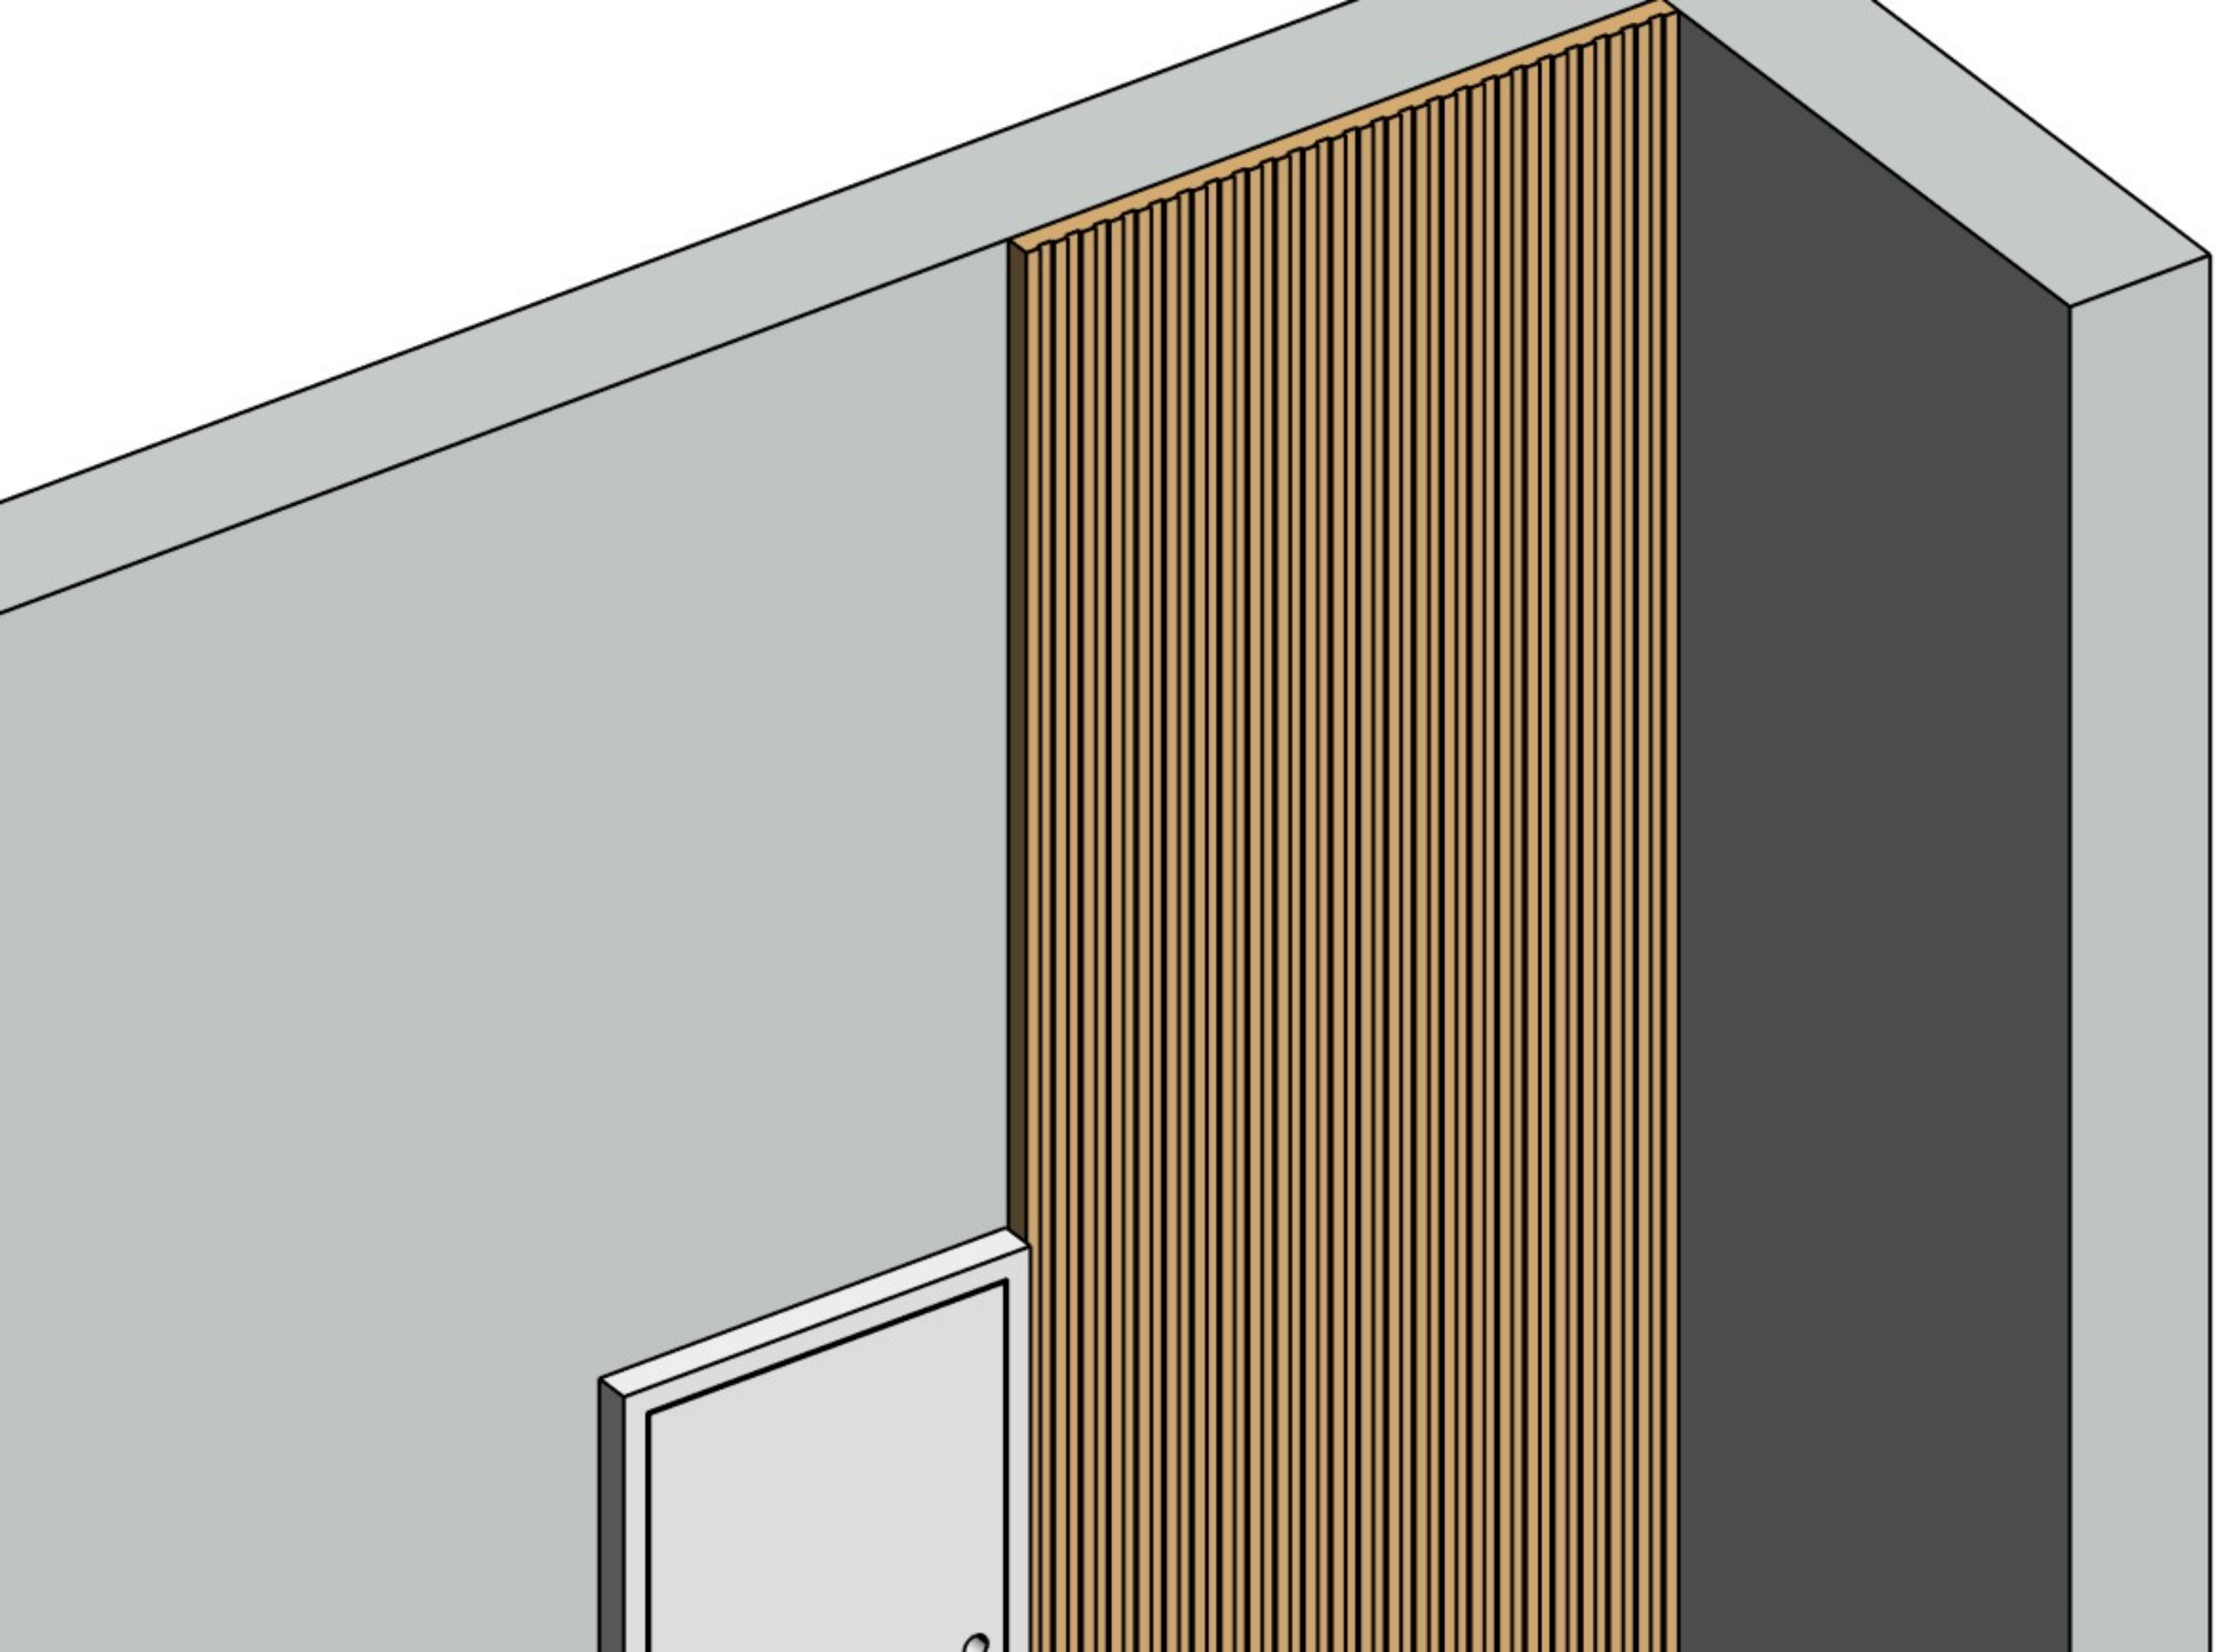

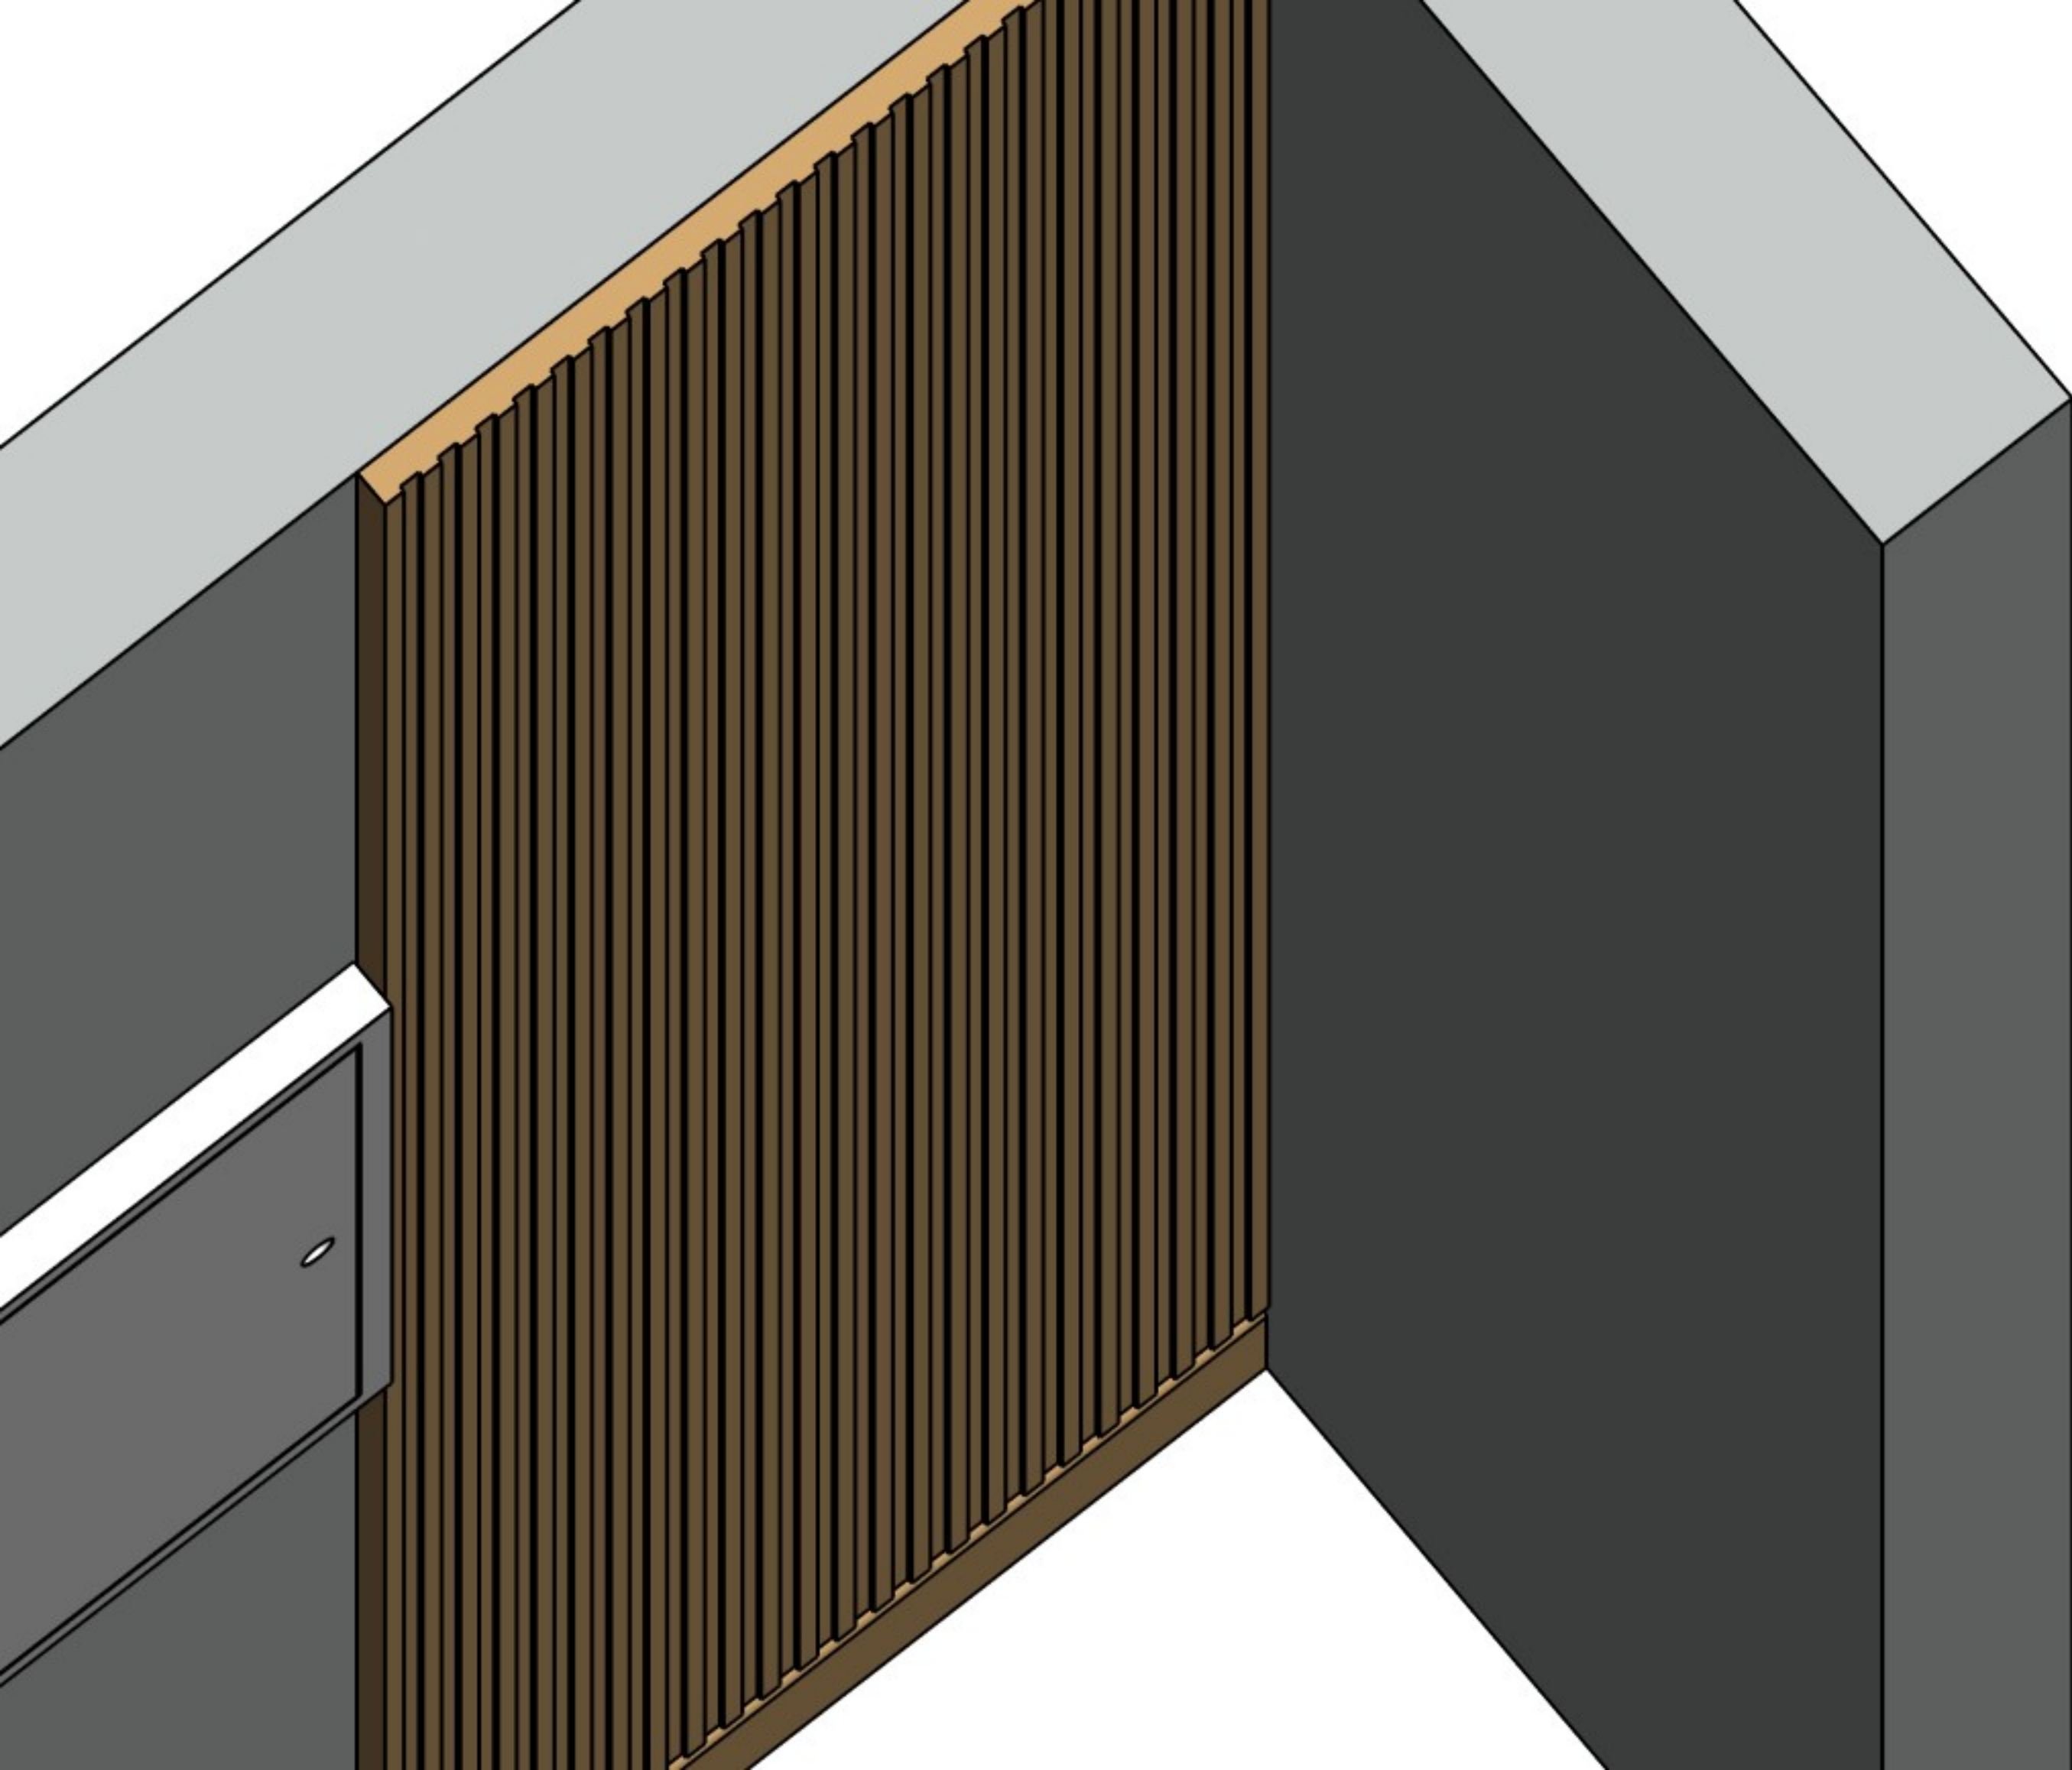

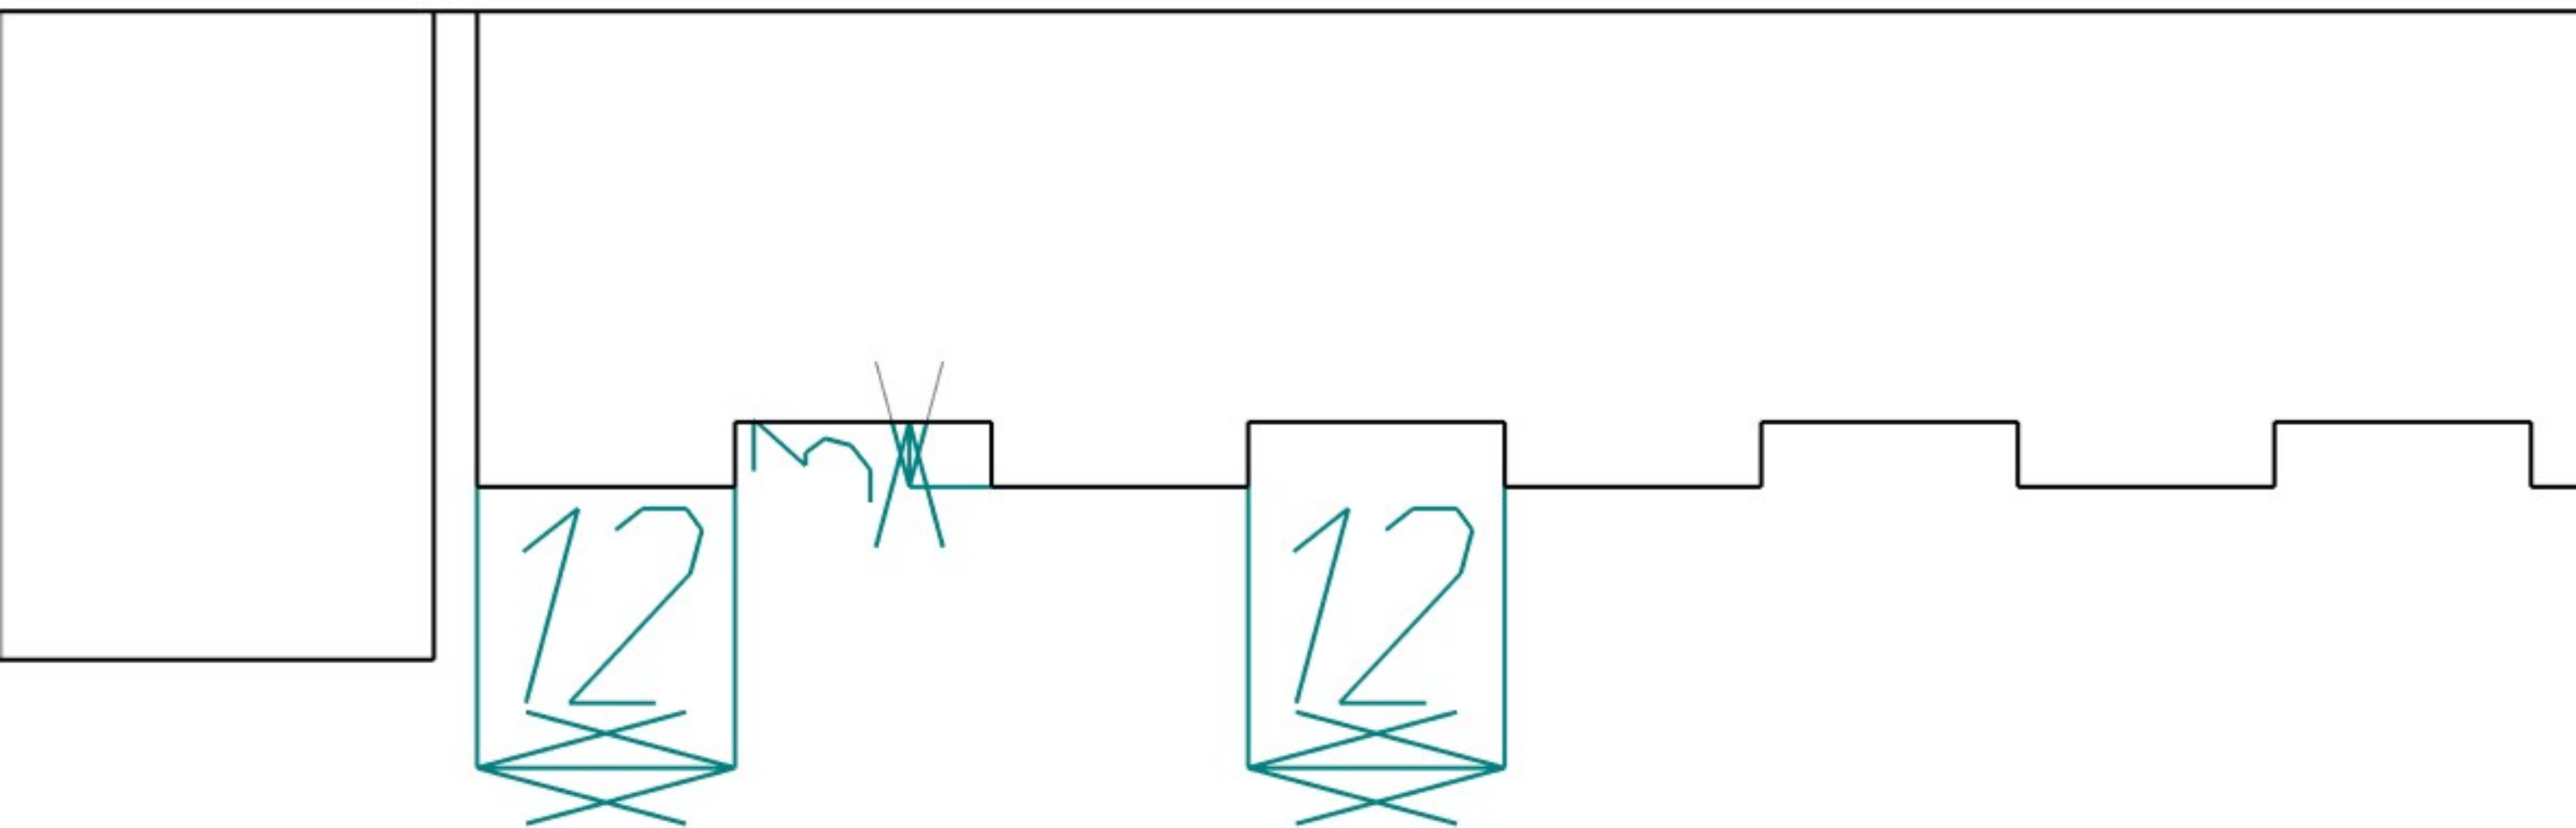

не очень понятно? за плинутс будет выходить толщина панели или нет?