




прописать материалы и цвета

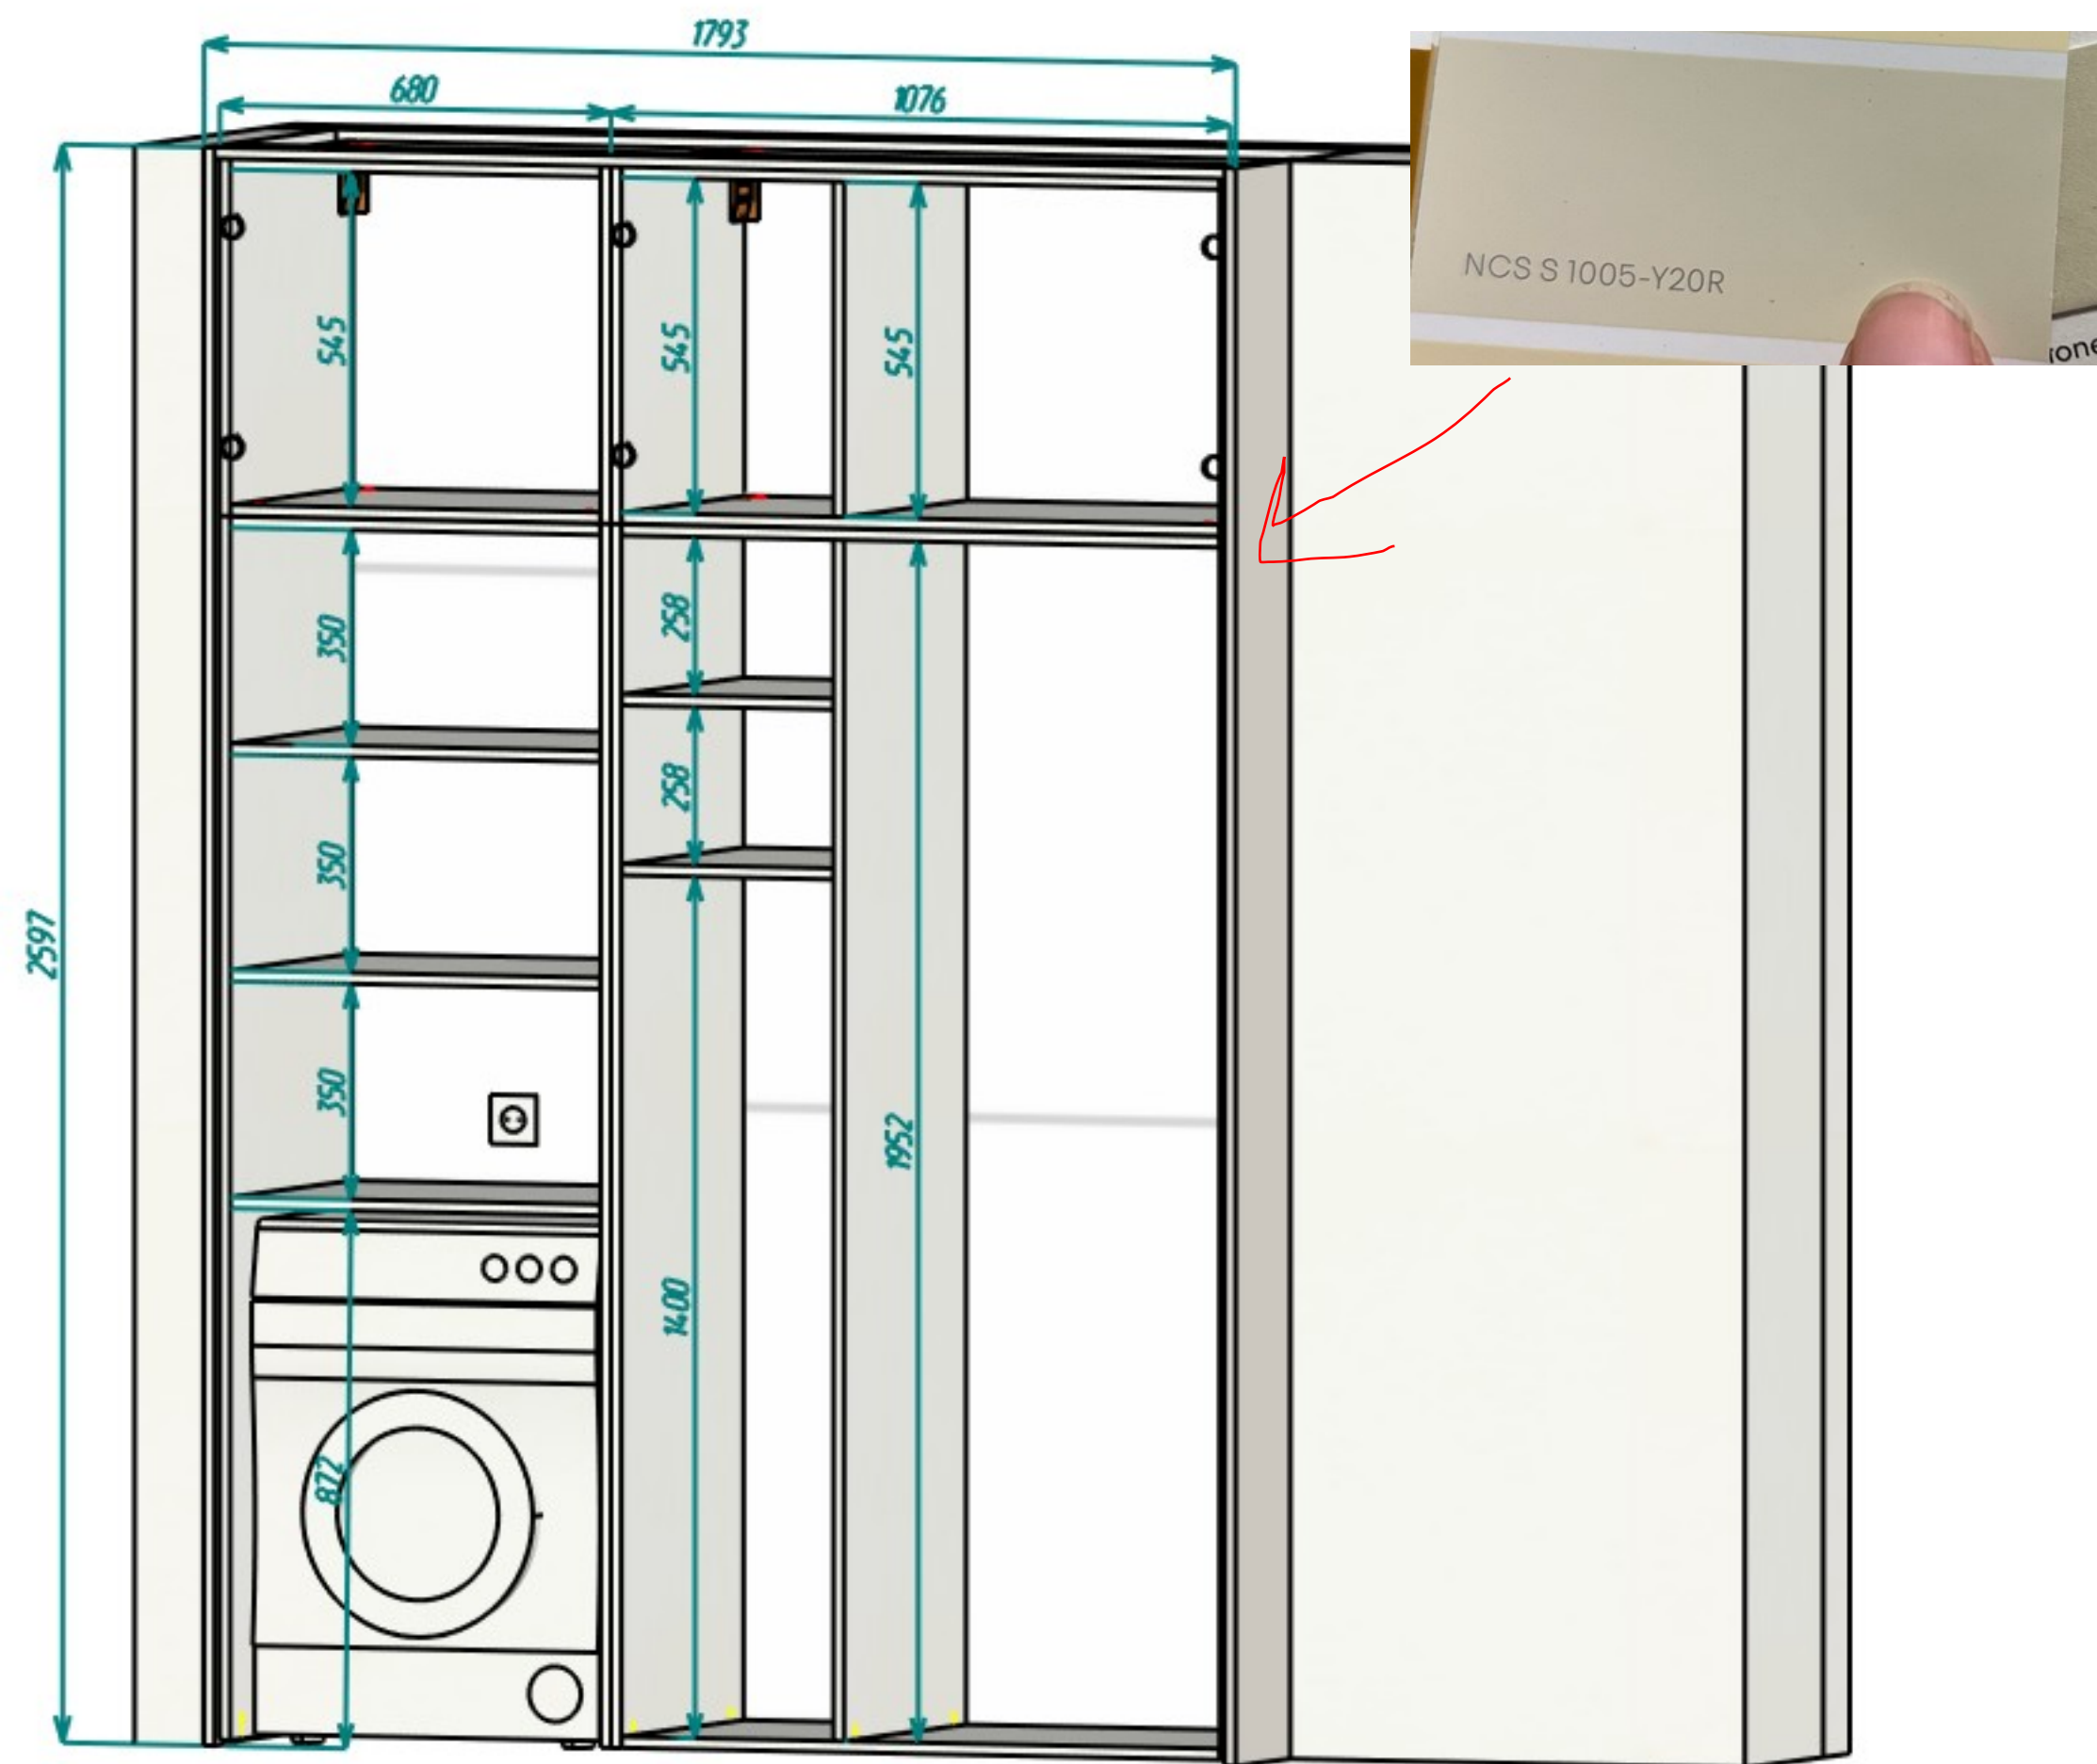


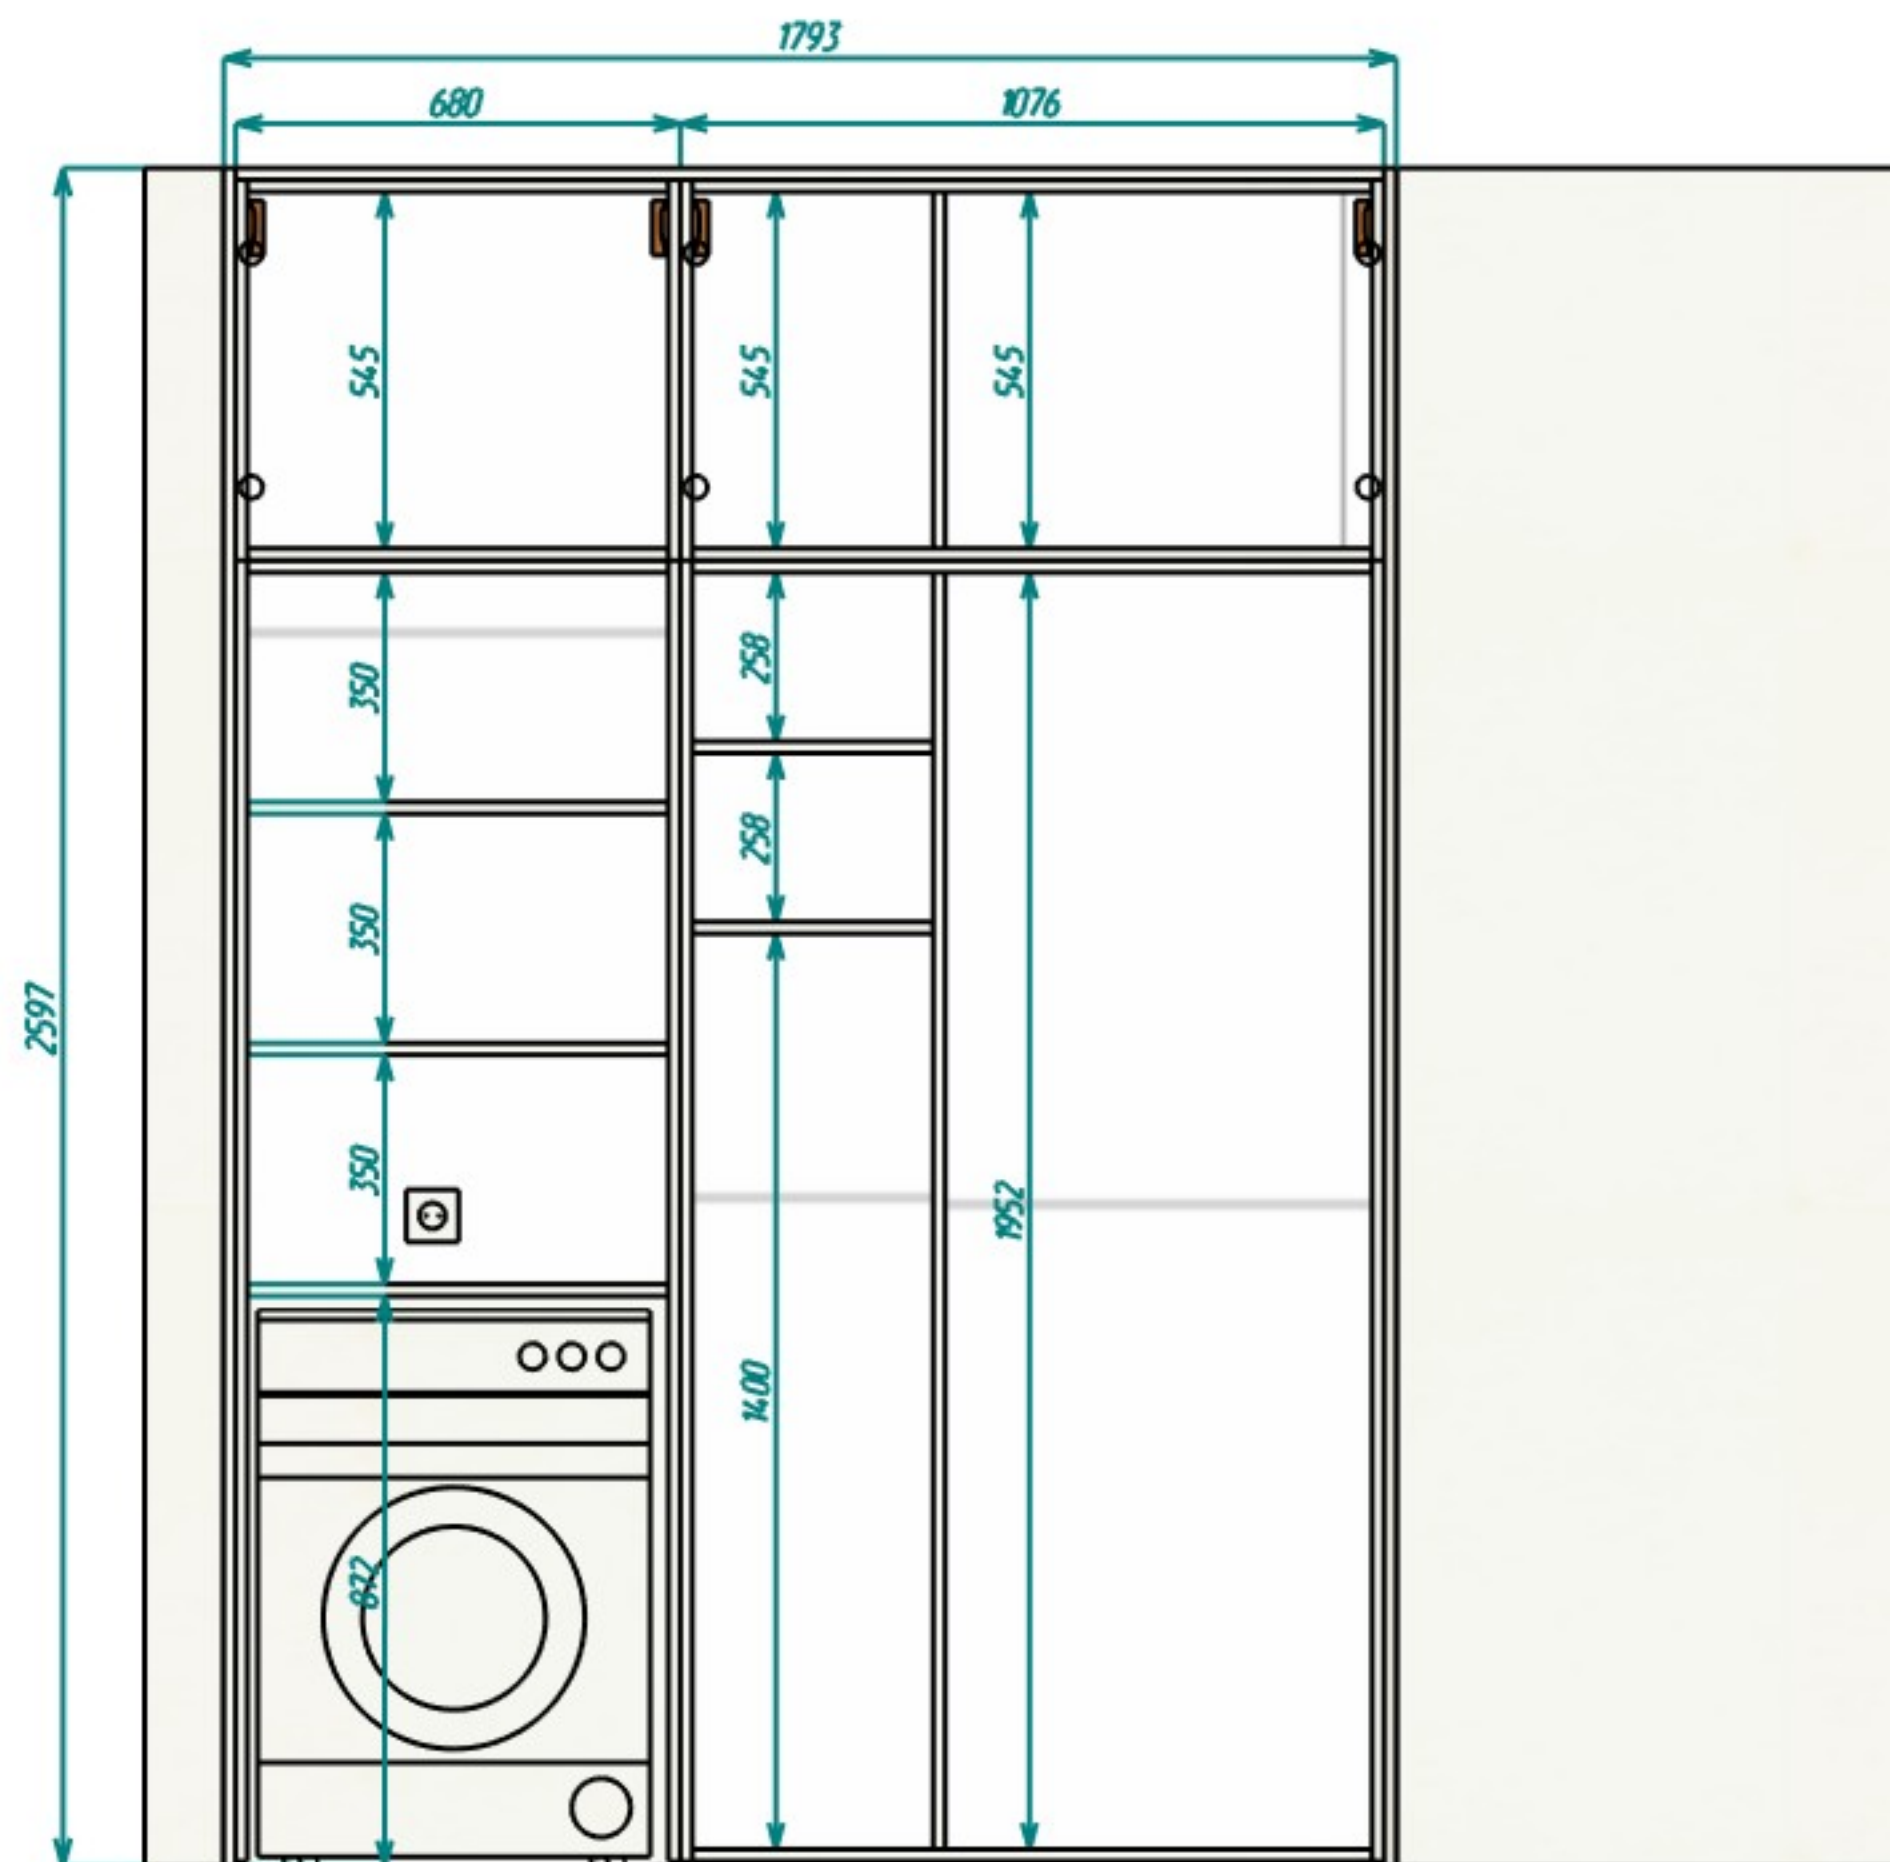

Расположение розетки?

как при замерах)

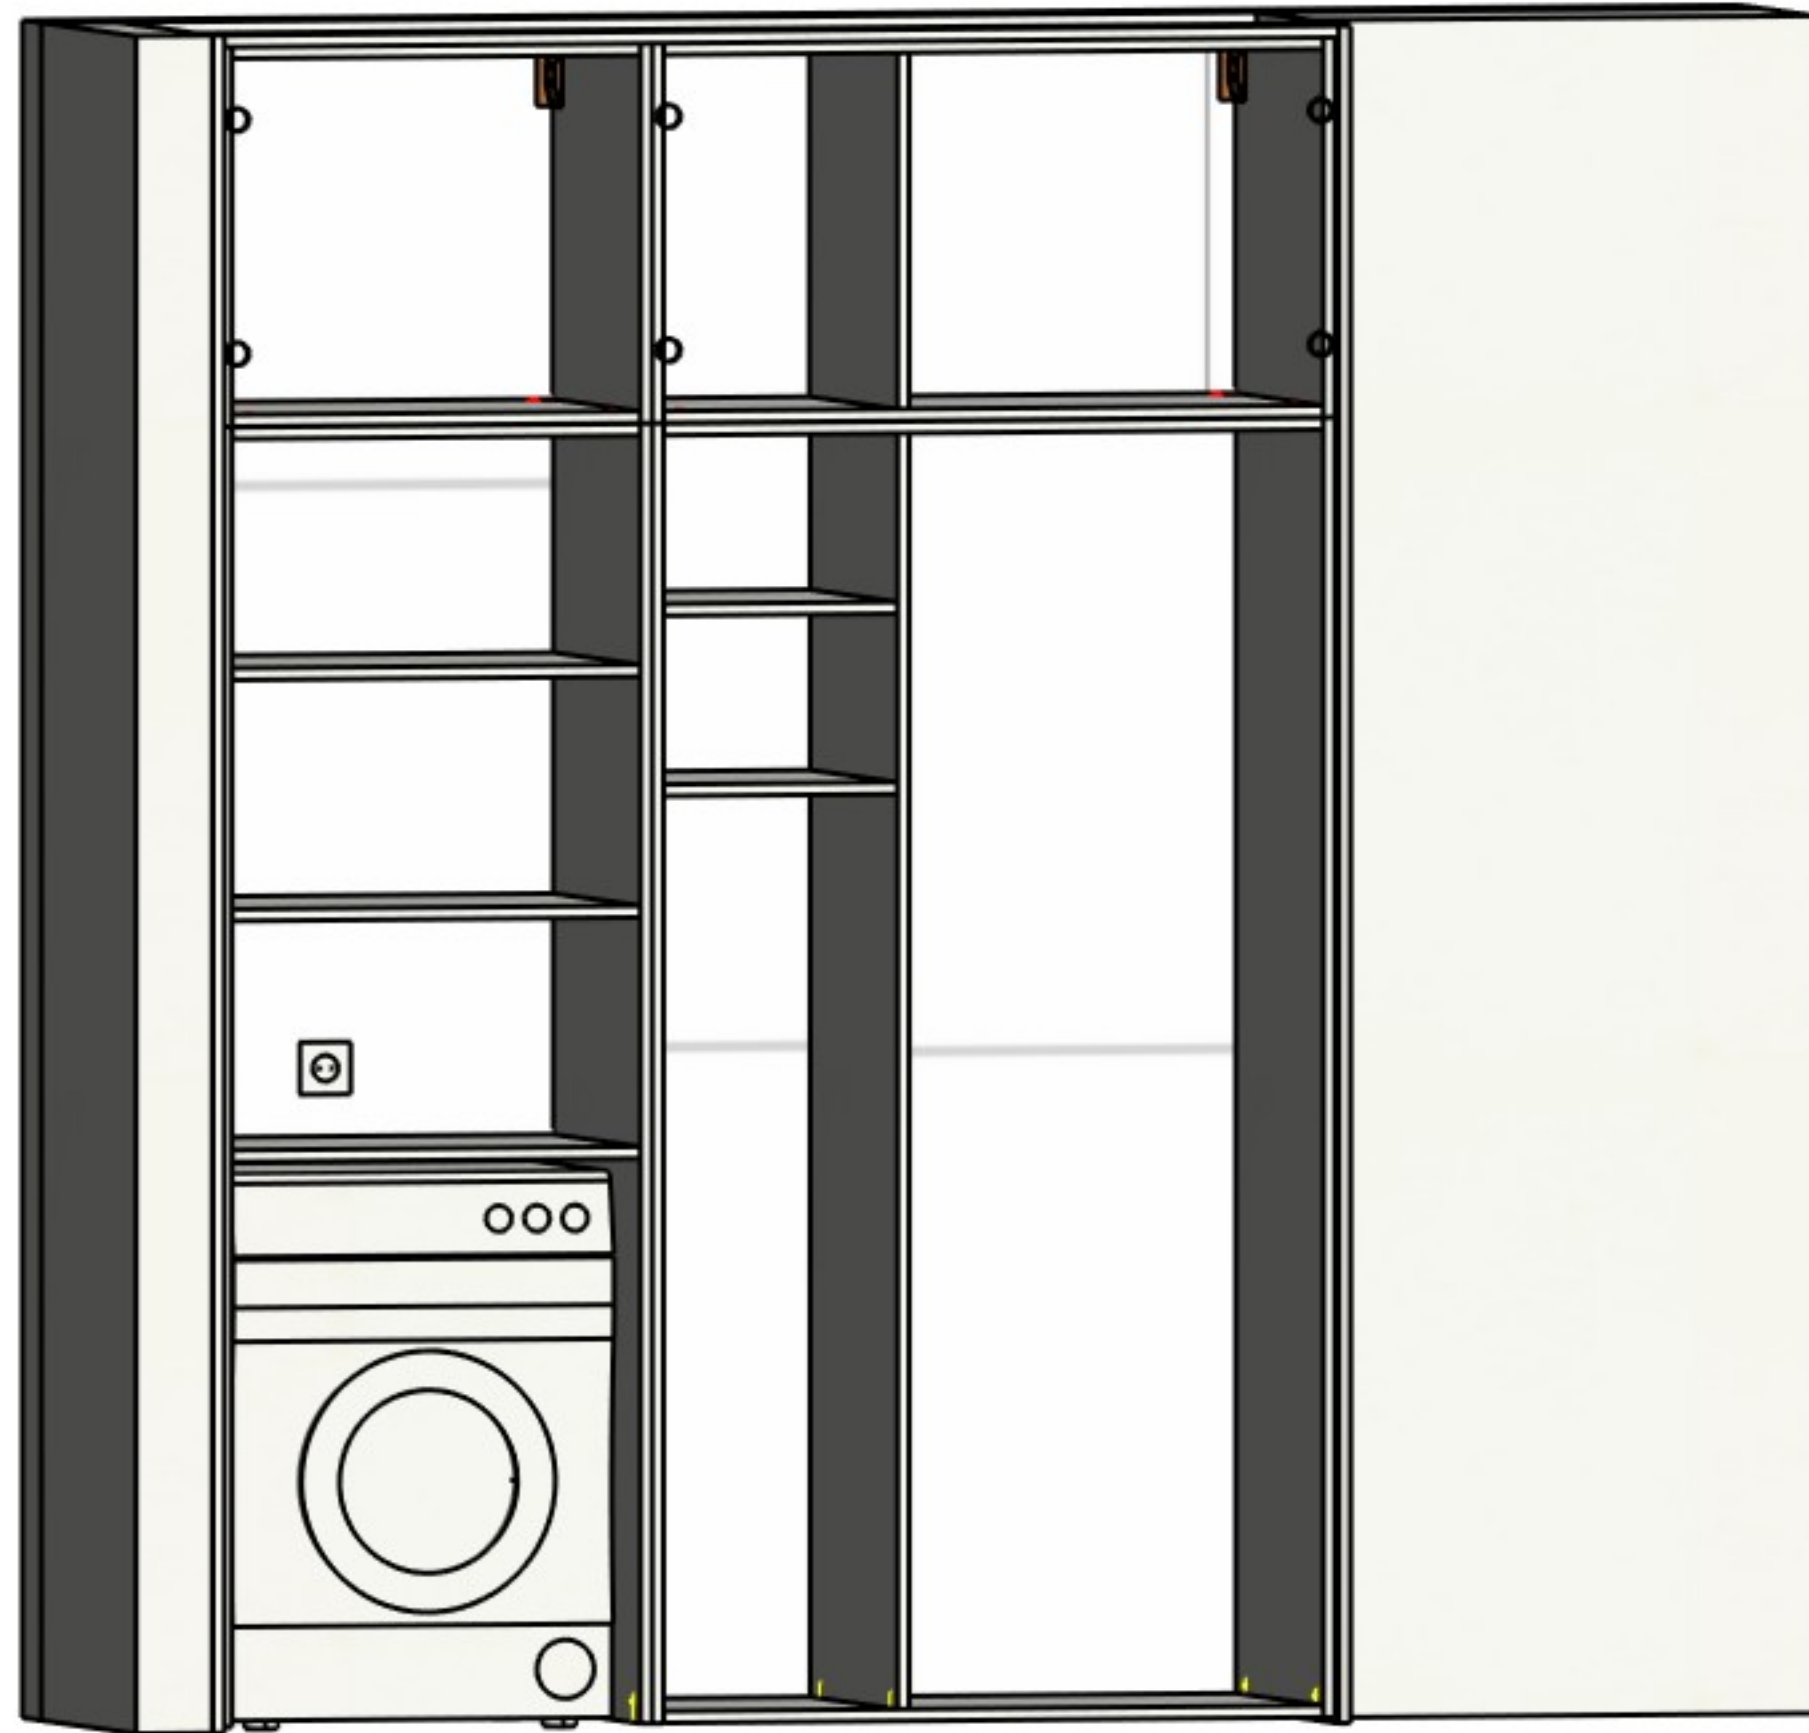

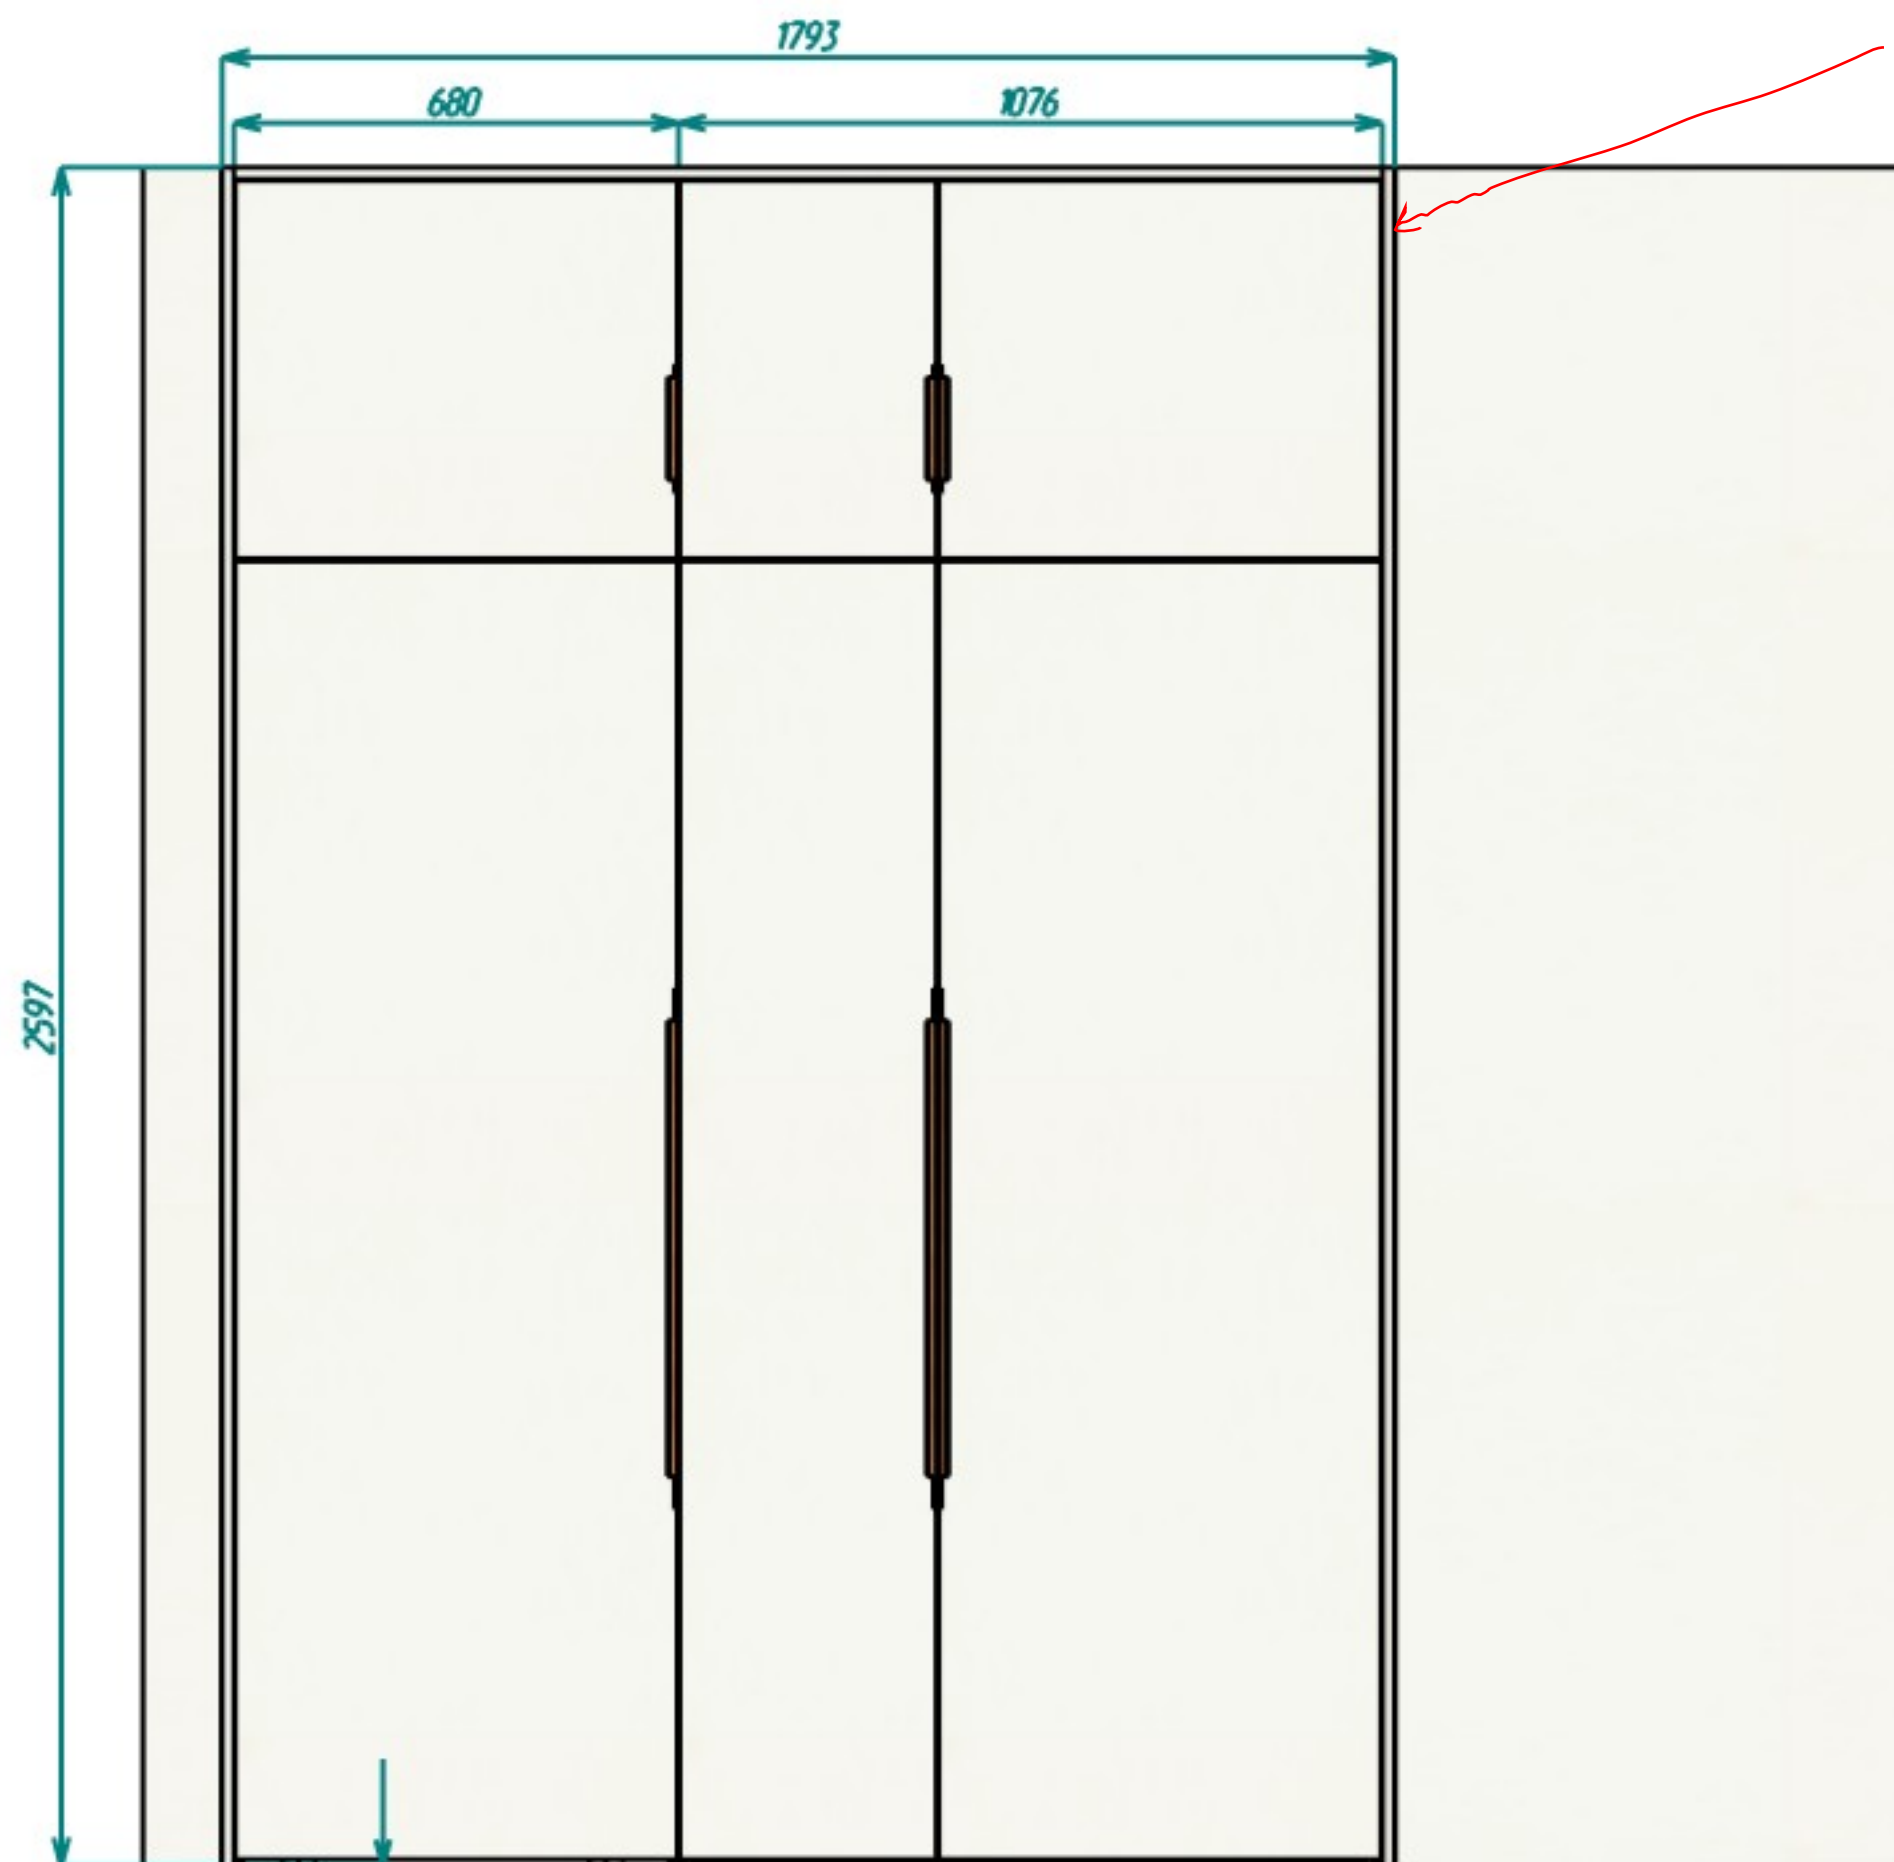

ок Зазор между полом и фасадом 10 мм
Фальш планки сверху и слева из материала корпуса?

да