


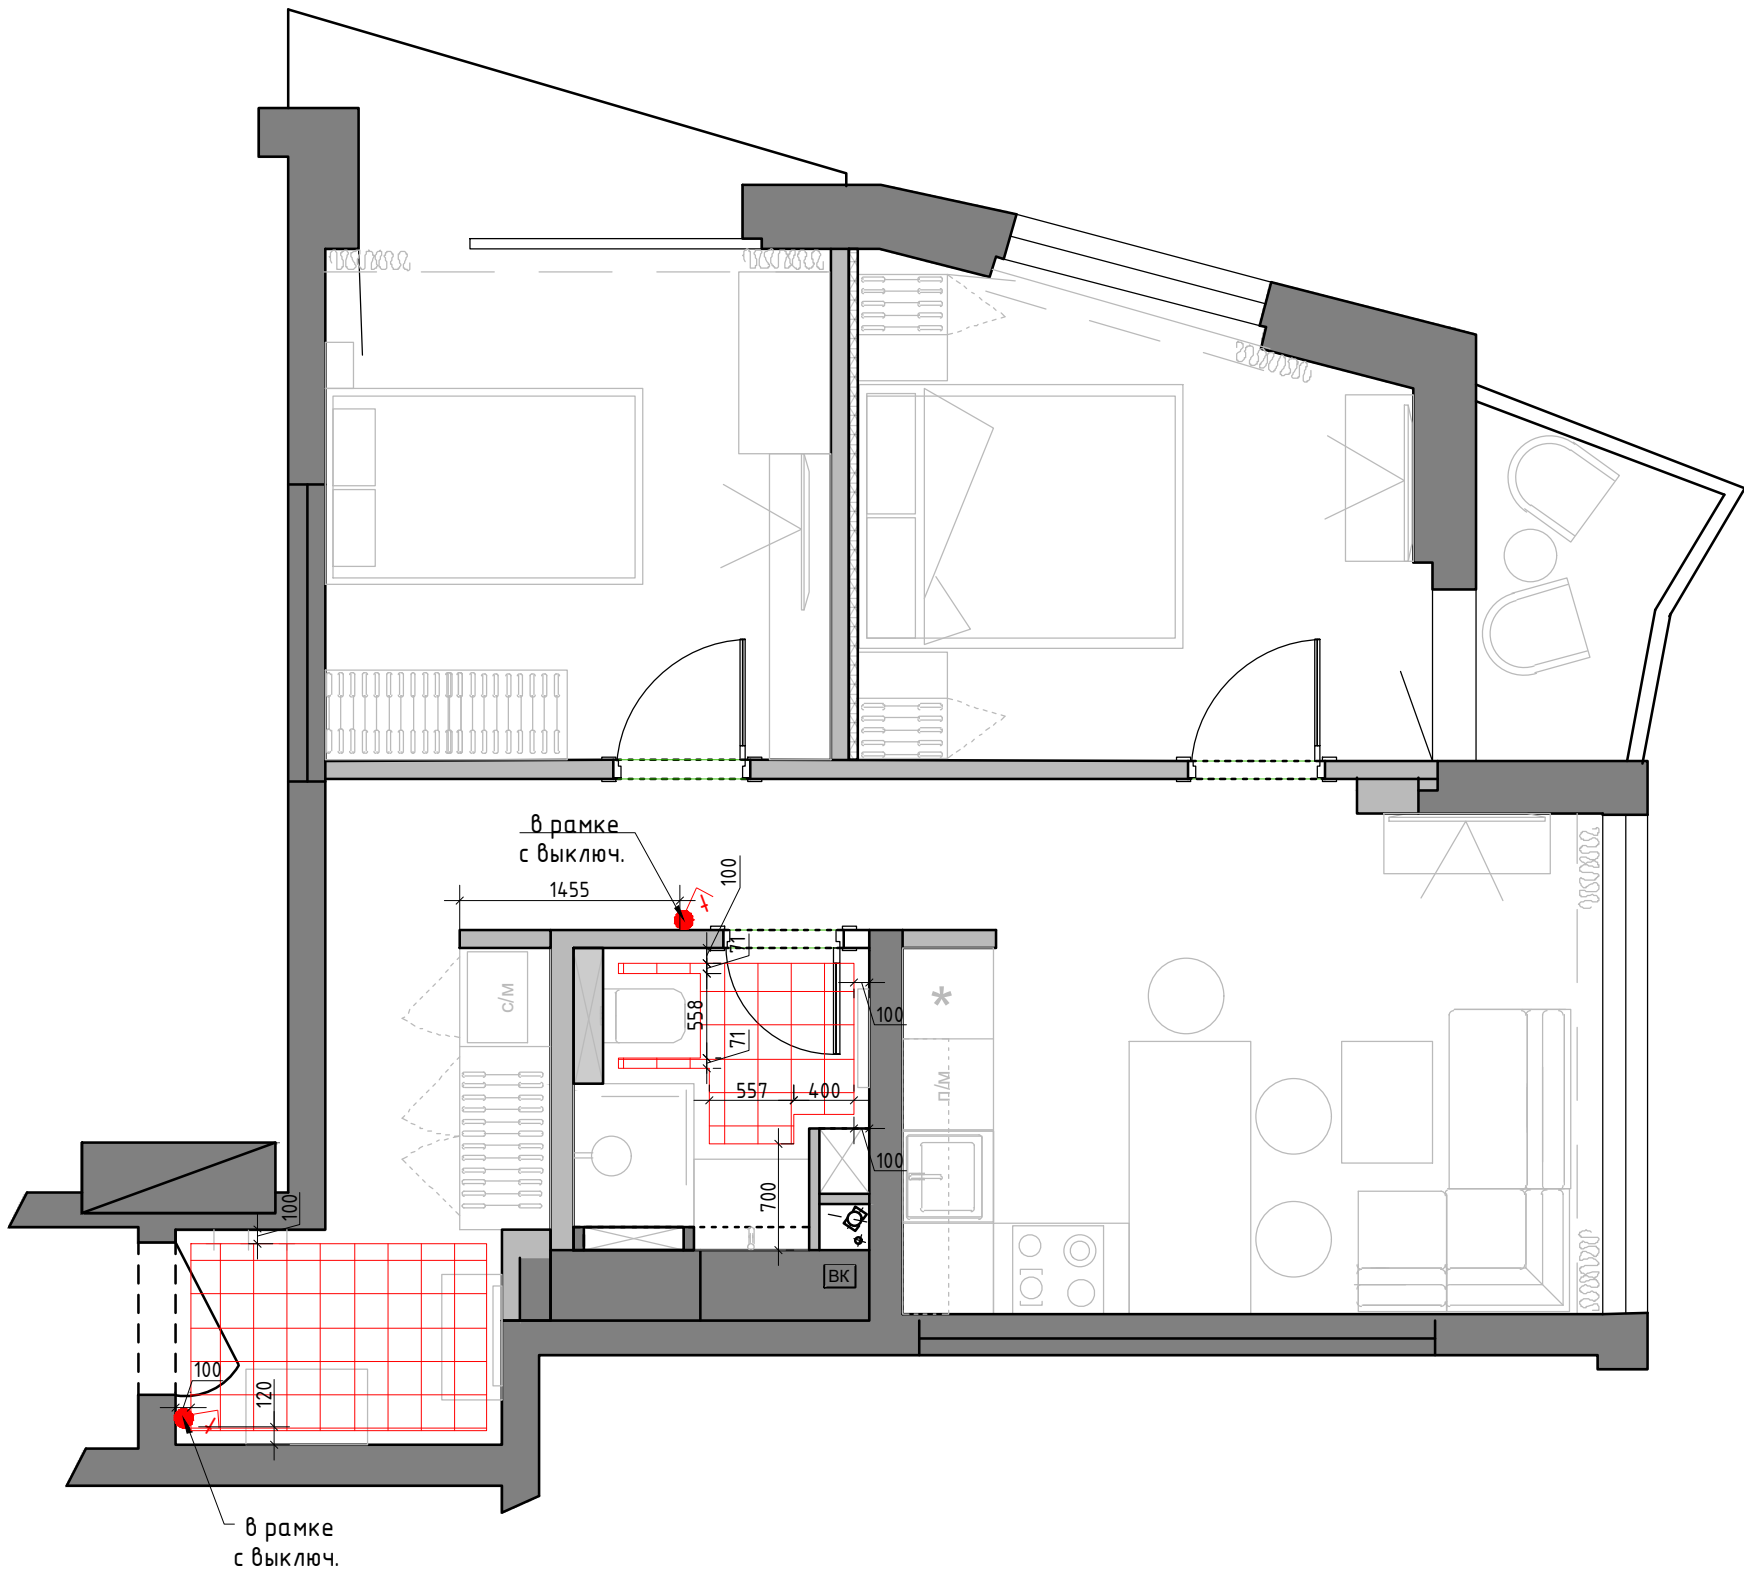

Экспликация помещений


№№ комн.	Характеристики комнат и помещений	Общая площадь
		всего
1	Прихожая	3,1
2	Коридор	7,3
3	Детская комната	12,0
4	Мастер Спальня	11,5
5	Кухня-Гостиная	15,3
6	Ванна комната	3,4
7	Балкон	3,0
8	Лоджия	2,8
Итого:		58,4

- Условные обозначения:
- зона теплого электрического пола
- t

 регулятор теплого пола
- Регулятор монтировать на h=+900 от УЧП

М 1:50

Заказчик	Согласованно	Дата	Подпись	Адрес: г. Минск ул.Брилевская 37			
		11.08.23			Стадия	Лист	Листов
Заказчик							
Дизайнер	Чапанова П.О			Квартира	POLINA CHAPLANOVA DESIGN		
				План теплых полов М 1:50			

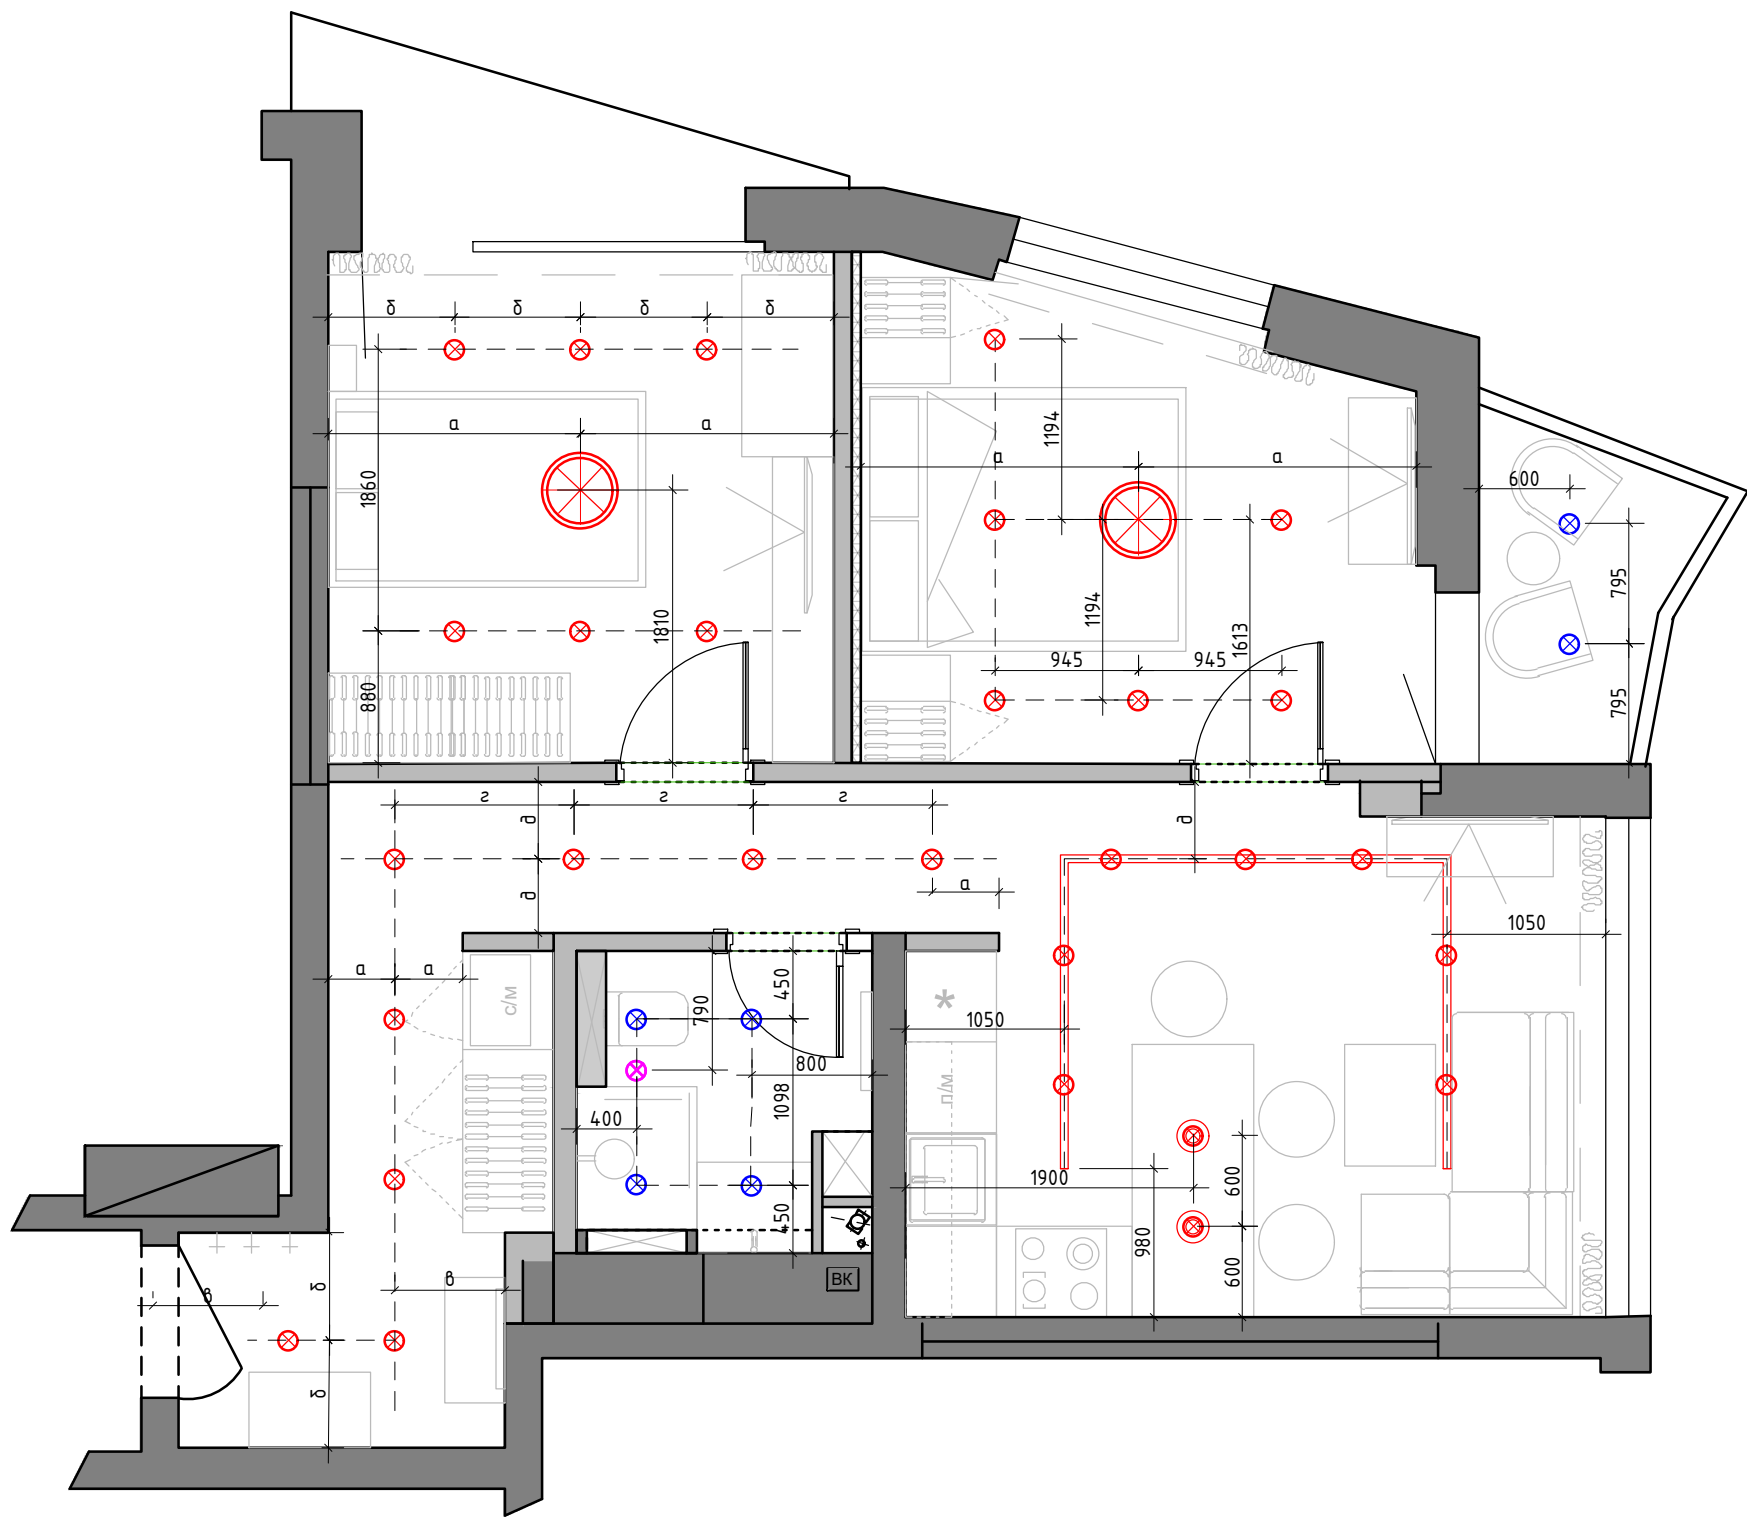

Экспликация помещений


№№ комн.	Характеристики комнат и помещений	Общая площадь
		всего
1	Прихожая	3,1
2	Коридор	7,3
3	Детская комната	12,0
4	Мастер Спальня	11,5
5	Кухня-Гостиная	15,3
6	Ванна комната	3,4
7	Балкон	3,0
8	Лоджия	2,8
Итого:		58,4

Условные обозначения

- ⊗ - точечный светильник Тип 1 (встраиваемый)
- ⊗ - точечный светильник Тип 2 (встраиваемый влагозащитный) - накладной
- ⊗ - потолочный вентилятор
- ⊗ — - споты светильник
- ⊗ - люстра/подвес

М 1:50

Заказчик	Согласованно	Дата	Подпись	Адрес: г. Минск ул.Брилевская 37			
		11.08.23			Стадия	Лист	Листов
Заказчик							
Дизайнер	Чапанова П.О			Квартира	POLINA CHAPLANOVA DESIGN		
				План потолков с расстановкой осветительного оборудования с привязками М 1:50			

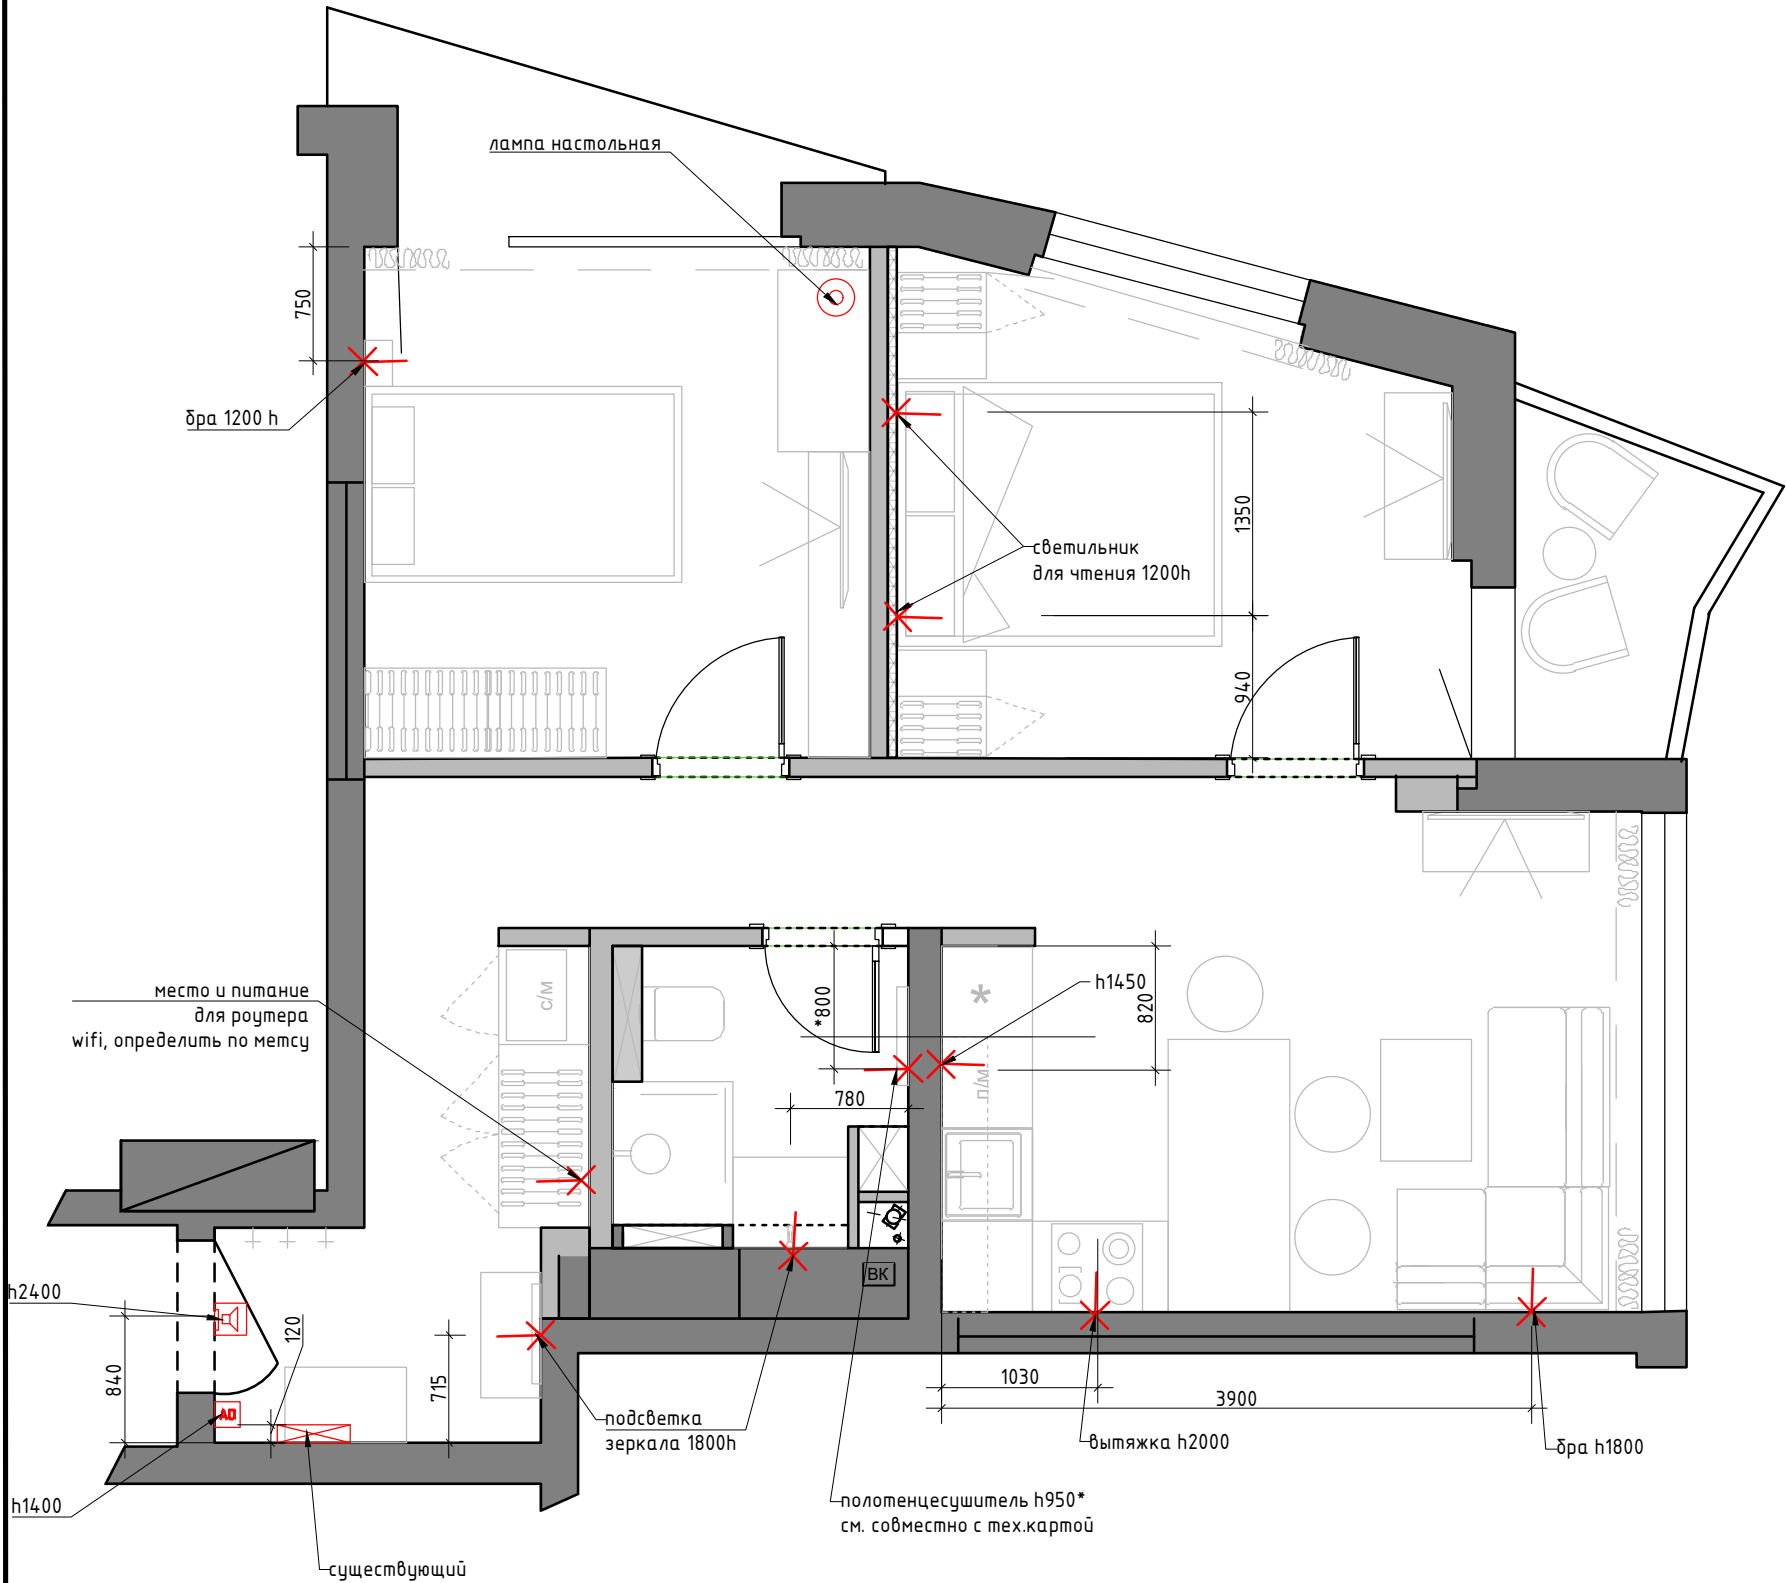

Экспликация помещений

№№ комн.	Характеристики комнат и помещений	Общая площадь
		всего
1	Прихожая	3,1
2	Коридор	7,3
3	Детская комната	12,0
4	Мастер Спальня	11,5
5	Кухня-Гостиная	15,3
6	Ванна комната	3,4
7	Балкон	3,0
8	Лоджия	2,8
Итого:		58,4

- ✕ - эл. вывод
- AD

Домофон
- Звонок

Звонок
- Электрический щит.

Электрический щит.
Точное месторасположение определить спец. компанией
- А - автоматическое включения

М 1:50

Заказчик	Согласованно	Дата	Подпись	Адрес: г. Минск ул.Брилевская 37			
		11.08.23			Стадия	Лист	Листов
Заказчик							
Дизайнер	Чапланова П.О			Квартира	POLINA CHAPLANOVA DESIGN		
				План настенного и отдельностоящего осветительного оборудования с привязками М 1:50			

№№ комн.	Характеристики комнат и помещений	Общая площадь
		всего
1	Прихожая	3,1
2	Коридор	7,3
3	Детская комната	12,0
4	Мастер Спальня	11,5
5	Кухня-Гостиная	15,3
6	Ванна комната	3,4
7	Балкон	3,0
8	Лоджия	2,8
Итого:		58,4

Условные обозначения

- ⊗ - точечный светильник Тип 1 (встраиваемый)
- ⊗ - точечный светильник Тип 2 (встраиваемый влагозащитный)
- ⊗ - потолочный вентилятор - /накладной
- ⊗— - споты светильник
- ⊗ - люстра/подвес
- ✂ - эл. вывод
- AD Домофон
- Звонок
- Электрический щит.
Точное месторасположение определить спец. компаниям
- A - автоматическое включения


Условные обозначения

- - выключатель 1-но клавишный
- - выключатель 2-х клавишный
- - переключатель 1-но клавишный
- - переключатель 2-х клавишный

- Все выключатели монтировать на h=+0.900 от УЧП, кроме специально указанных.
- Размеры указаны по центру рамки, без учета отделочных материалов.
- См. совместно с развертками
- Тип отделочного материала см. ведомость отделочных материалов
- Включение/выкл привода штор согласовывается Заказчиком дополнительно

М 1:50

Заказчик	Согласованно	Дата	Подпись	Адрес: г. Минск ул.Брилевская 37			
		11.08.23			Стадия	Лист	Листов
Заказчик							
Дизайнер	Чапанова П.О			Квартира	POLINA CHAPLANOVA DESIGN		
				План расстановки выключателей, совмещенный с группами освещения М 1:50			

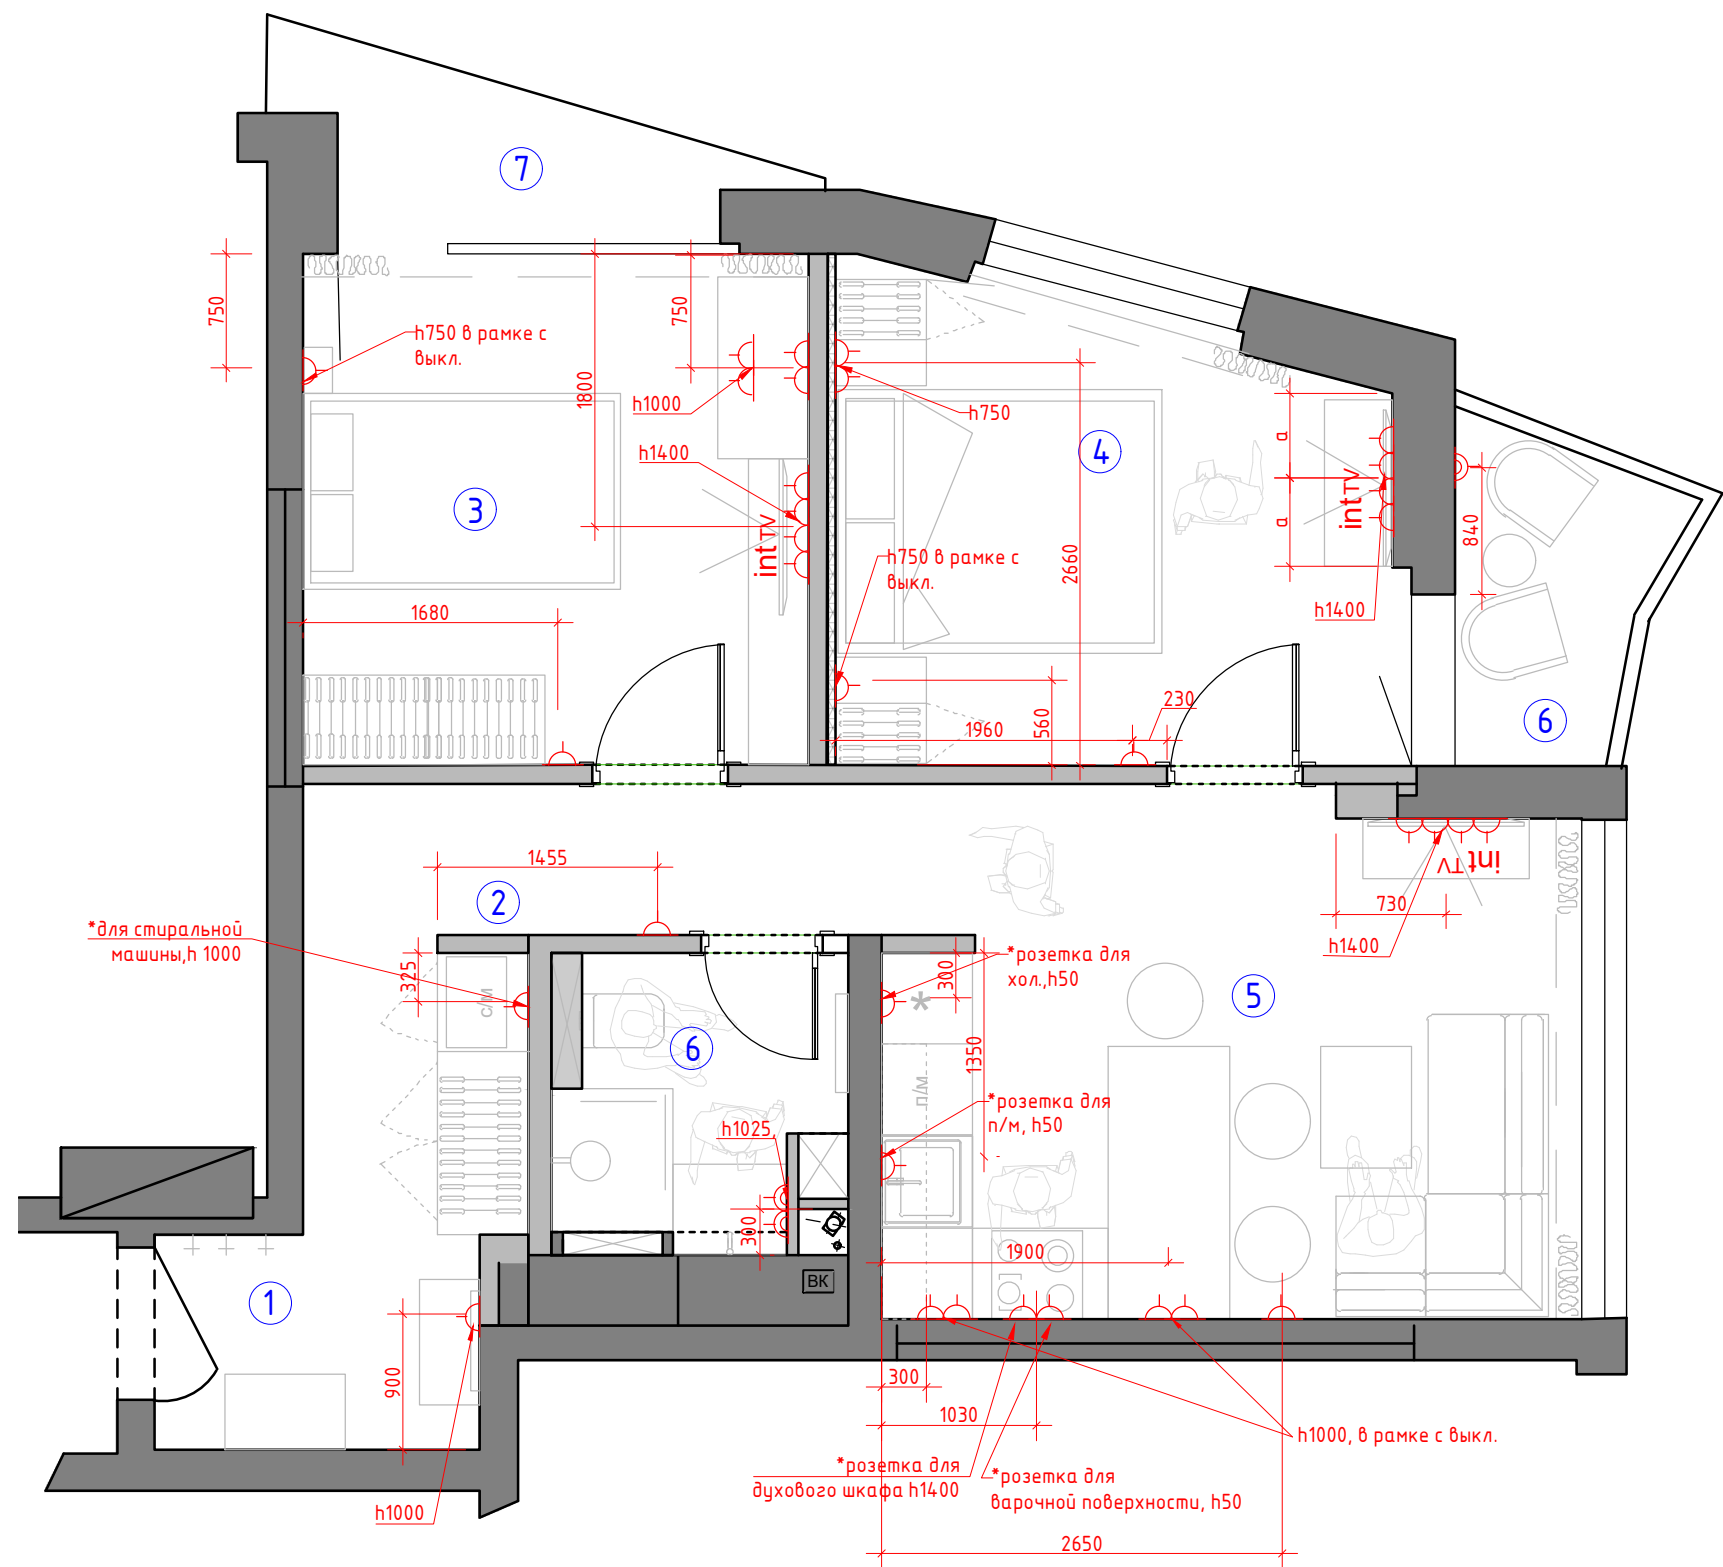

Экспликация помещений

№№ комн.	Характеристики комнат и помещений	Общая площадь
		всего
1	Прихожая	3,1
2	Коридор	7,3
3	Детская комната	12,0
4	Мастер Спальня	11,5
5	Кухня-Гостиная	15,3
6	Ванна комната	3,4
7	Балкон	3,0
8	Лоджия	2,8
Итого:		58,4

Условные обозначения:

- Розетка с заземлением
- Телевизионная антенна
- Интернет-розетка
- Розетка с заземлением влагостойкая

- 1. Все розетки монтировать на $h=+0.250$ от УЧП, кроме специально указанных
- 2. Размеры указаны по центру рамки, без учета отделочных материалов.
- 3. См. совместно с развертками
- 4. * размеры спец. розеток под кухонное оборудование смотреть совместно с тех. картам
- 5. Тип отделочного материала см. ведомость отделочных материалов.

М 1:50

Заказчик	Согласованно	Дата	Подпись	Адрес: г. Минск ул.Брилевская 37			
		11.08.23			Стадия	Лист	Листов
Заказчик							
Дизайнер	Чапланова П.О			Квартира	POLINA CHAPLANOVA DESIGN		
				План размещения розеточных групп с привязками М 1:50			