


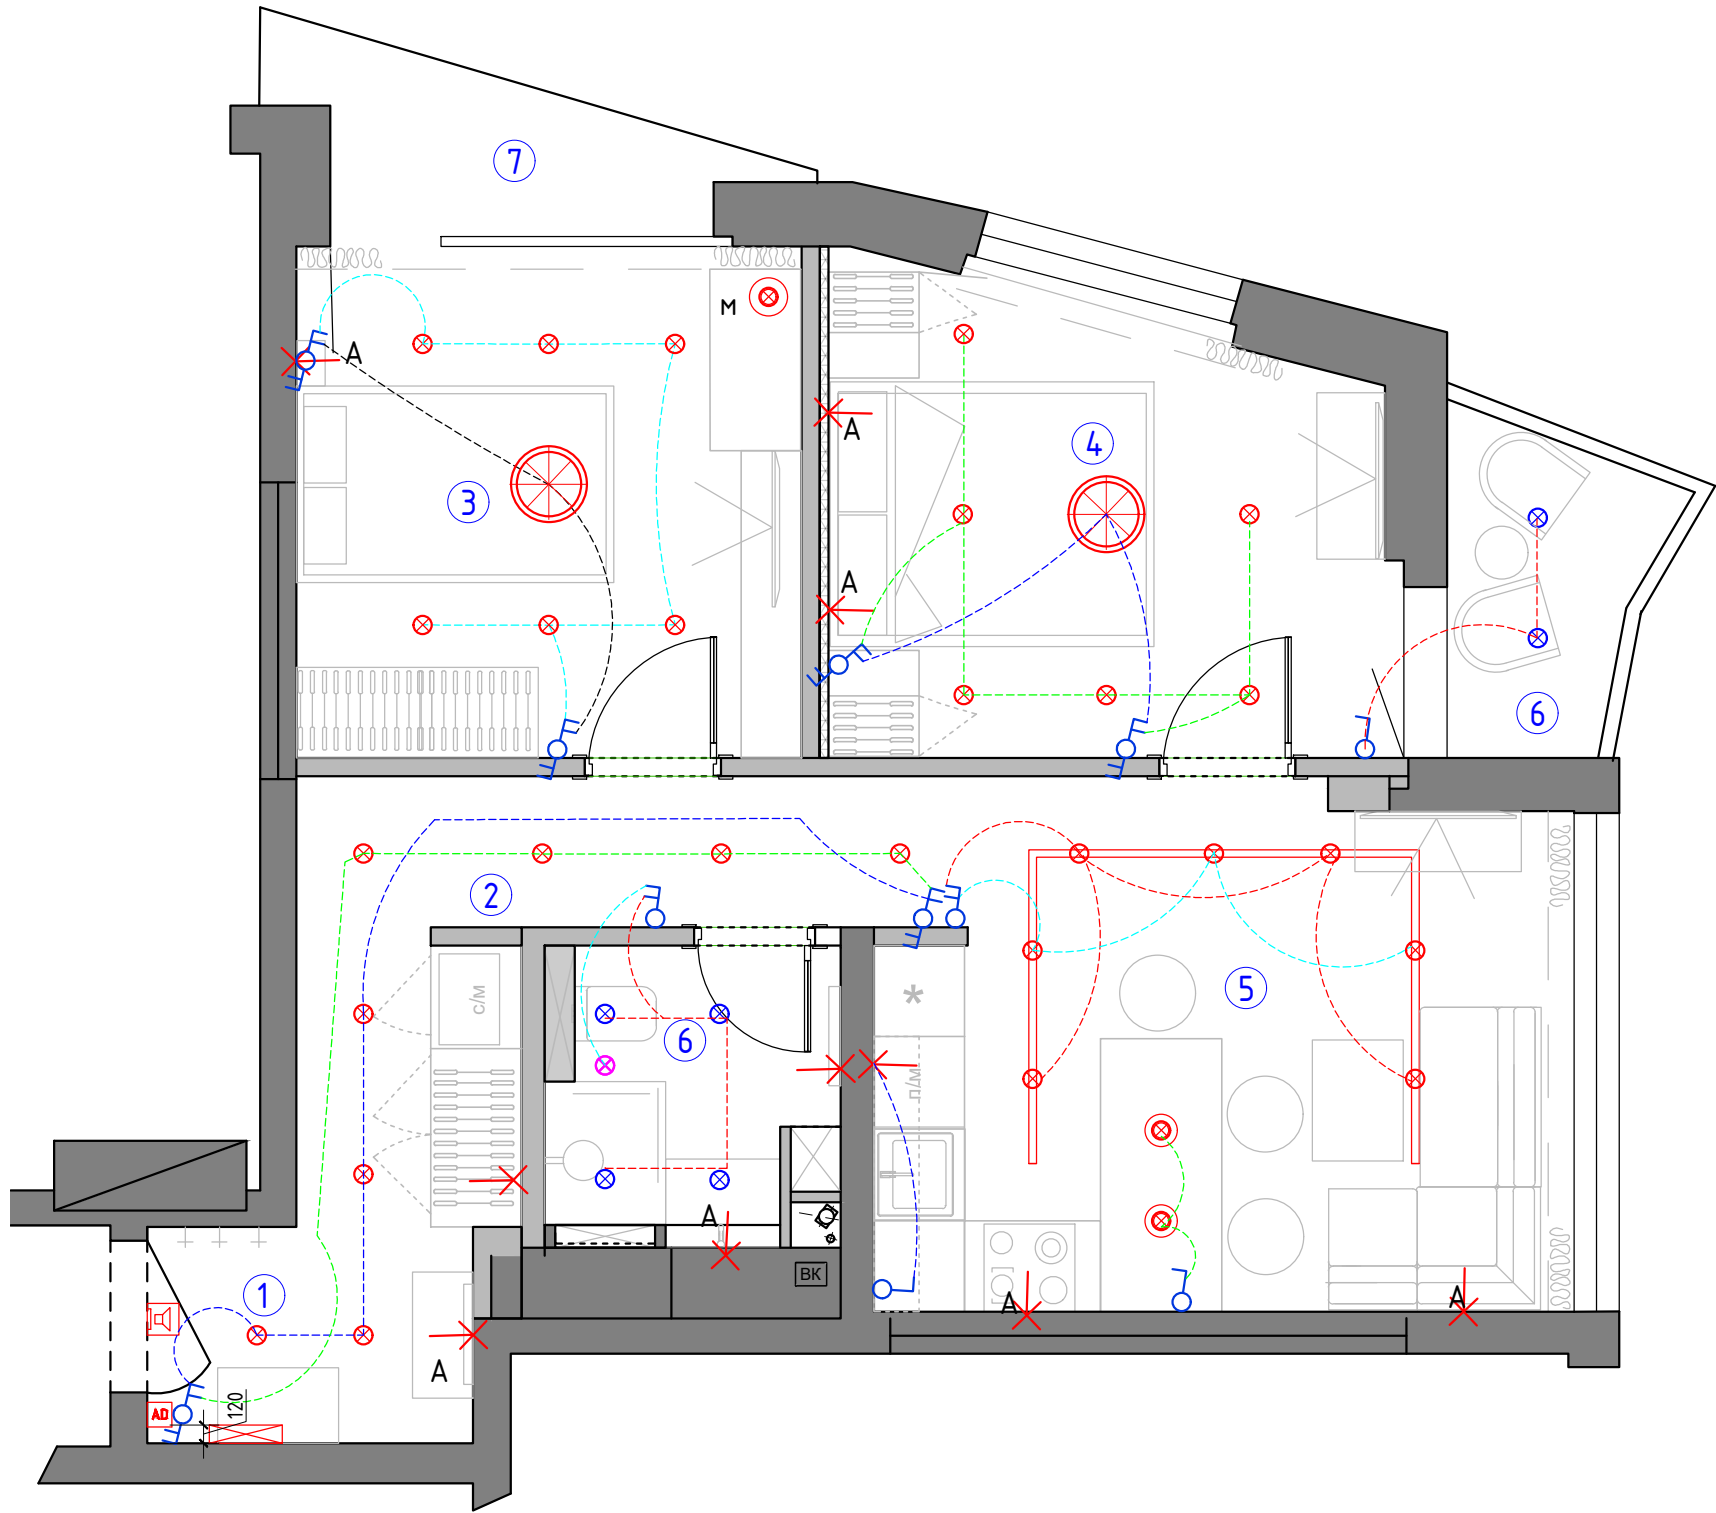

Экспликация помещений

№№ комн.	Характеристики комнат и помещений	Общая площадь
		всего
1	Прихожая	3,1
2	Коридор	7,3
3	Детская комната	12,0
4	Мастер Спальня	11,5
5	Кухня-Гостиная	15,3
6	Ванна комната	3,4
7	Балкон	3,0
8	Лоджия	2,8
Итого:		58,4

Условные обозначения

- ⊗ - точечный светильник Тип 1 (встраиваемый)
- ⊗ - точечный светильник Тип 2 (встраиваемый влагозащитный) - /накладной
- ⊗ - потолочный вентилятор
- ⊗ - споты светильник
- ⊗ - люстра/подвес
- ✂ - эл. вывод
- AD Домофон
- Звонок
- Электрический щит. Точное месторасположение определить спец. компанией
- A - автоматическое включения

Условные обозначения

- ⏻ - выключатель 1-но клавишный
- ⏻ - выключатель 2-х клавишный
- ⏻ - преключатель 1-но клавишный
- ⏻ - преключатель 2-х клавишный

- Все выключатели монтировать на h=+0.900 от УЧП, кроме специально указанных.
- Размеры указаны по центру рамки, без учета отделочных материалов.
- См. совместно с развертками
- Тип отделочного материала см. ведомость отделочных материалов
- Включение/выкл привода штор согласовывается Заказчиком дополнительно

М 1:50

Заказчик	Согласованно	Дата	Подпись	Адрес: г. Минск ул.Брилевская 37			
		31.05.23			Стадия	Лист	Листов
Заказчик							
Дизайнер	Чапланова П.О			Квартира	POLINA CHAPLANOVA DESIGN		
				План расстановки выключателей, совмещенный с группами освещения М 1:50			