


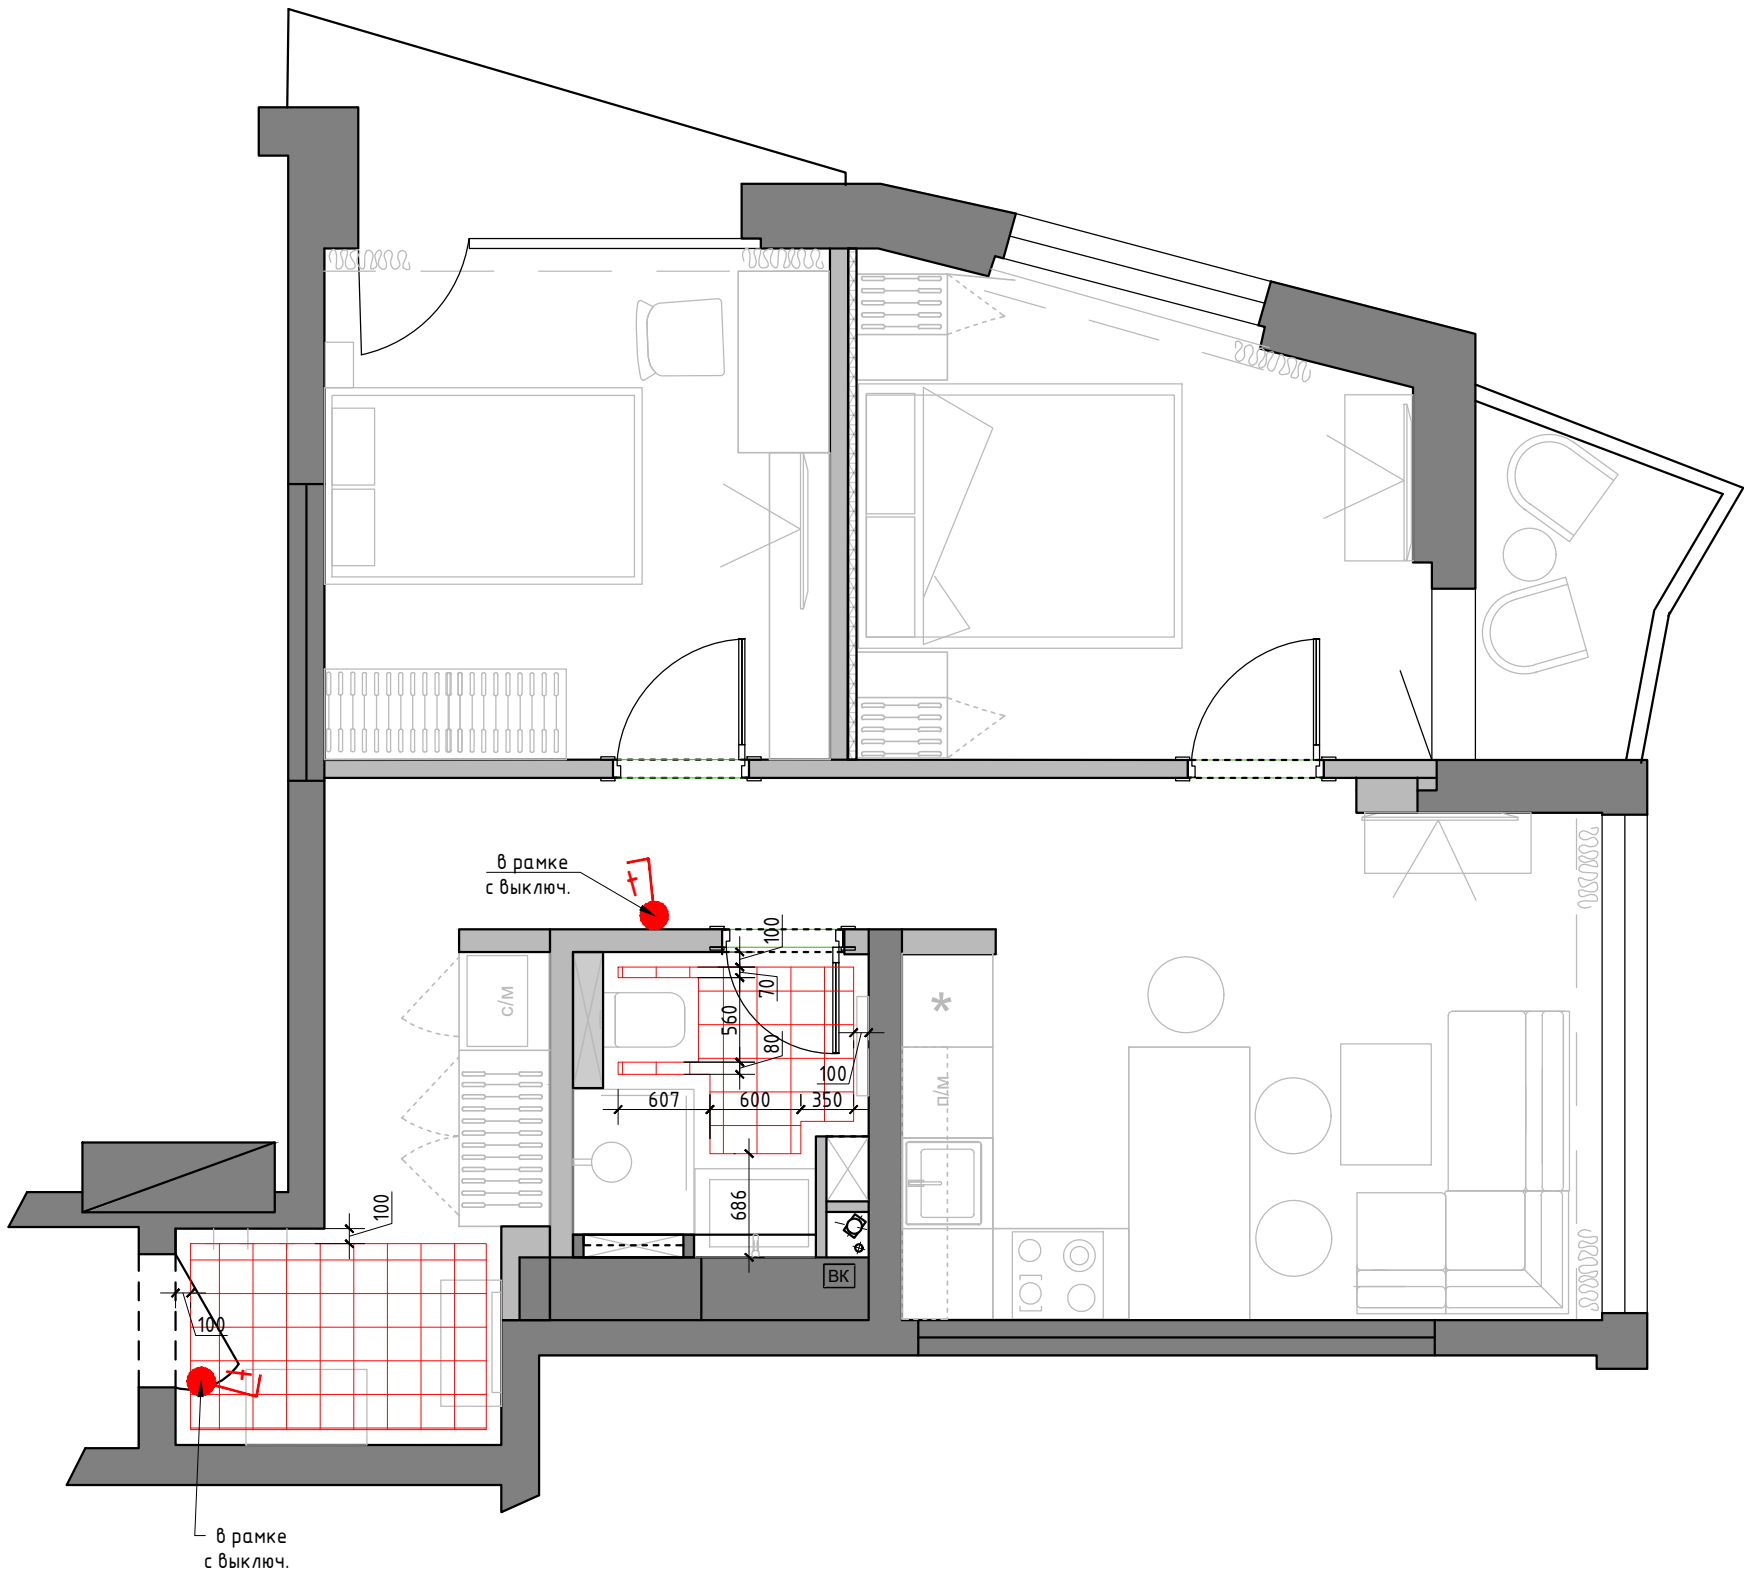

Экспликация помещений

№№ комн.	Характеристики комнат и помещений	Общая площадь
		всего
1	Прихожая	3,1
2	Коридор	7,3
3	Детская комната	12,0
4	Мастер Спальня	11,5
5	Кухня-Гостиная	15,3
6	Ванна комната	3,4
7	Балкон	3,0
8	Лоджия	2,8
Итого:		58,4

Условные обозначения:

 зона теплого электрического пола

 регулятор теплого пола

Регулятор монтировать на h=+0.900 от УЧП

М 1:50

Заказчик	Согласованно	Дата	Подпись	Адрес: г. Минск ул.Брилевская 37			
		09.08.23			Стадия	Лист	Листов
Заказчик							
Дизайнер	Чапанова П.О			Квартира	POLINA CHAPLANOVA DESIGN		
				План теплых полов М 1:50			