


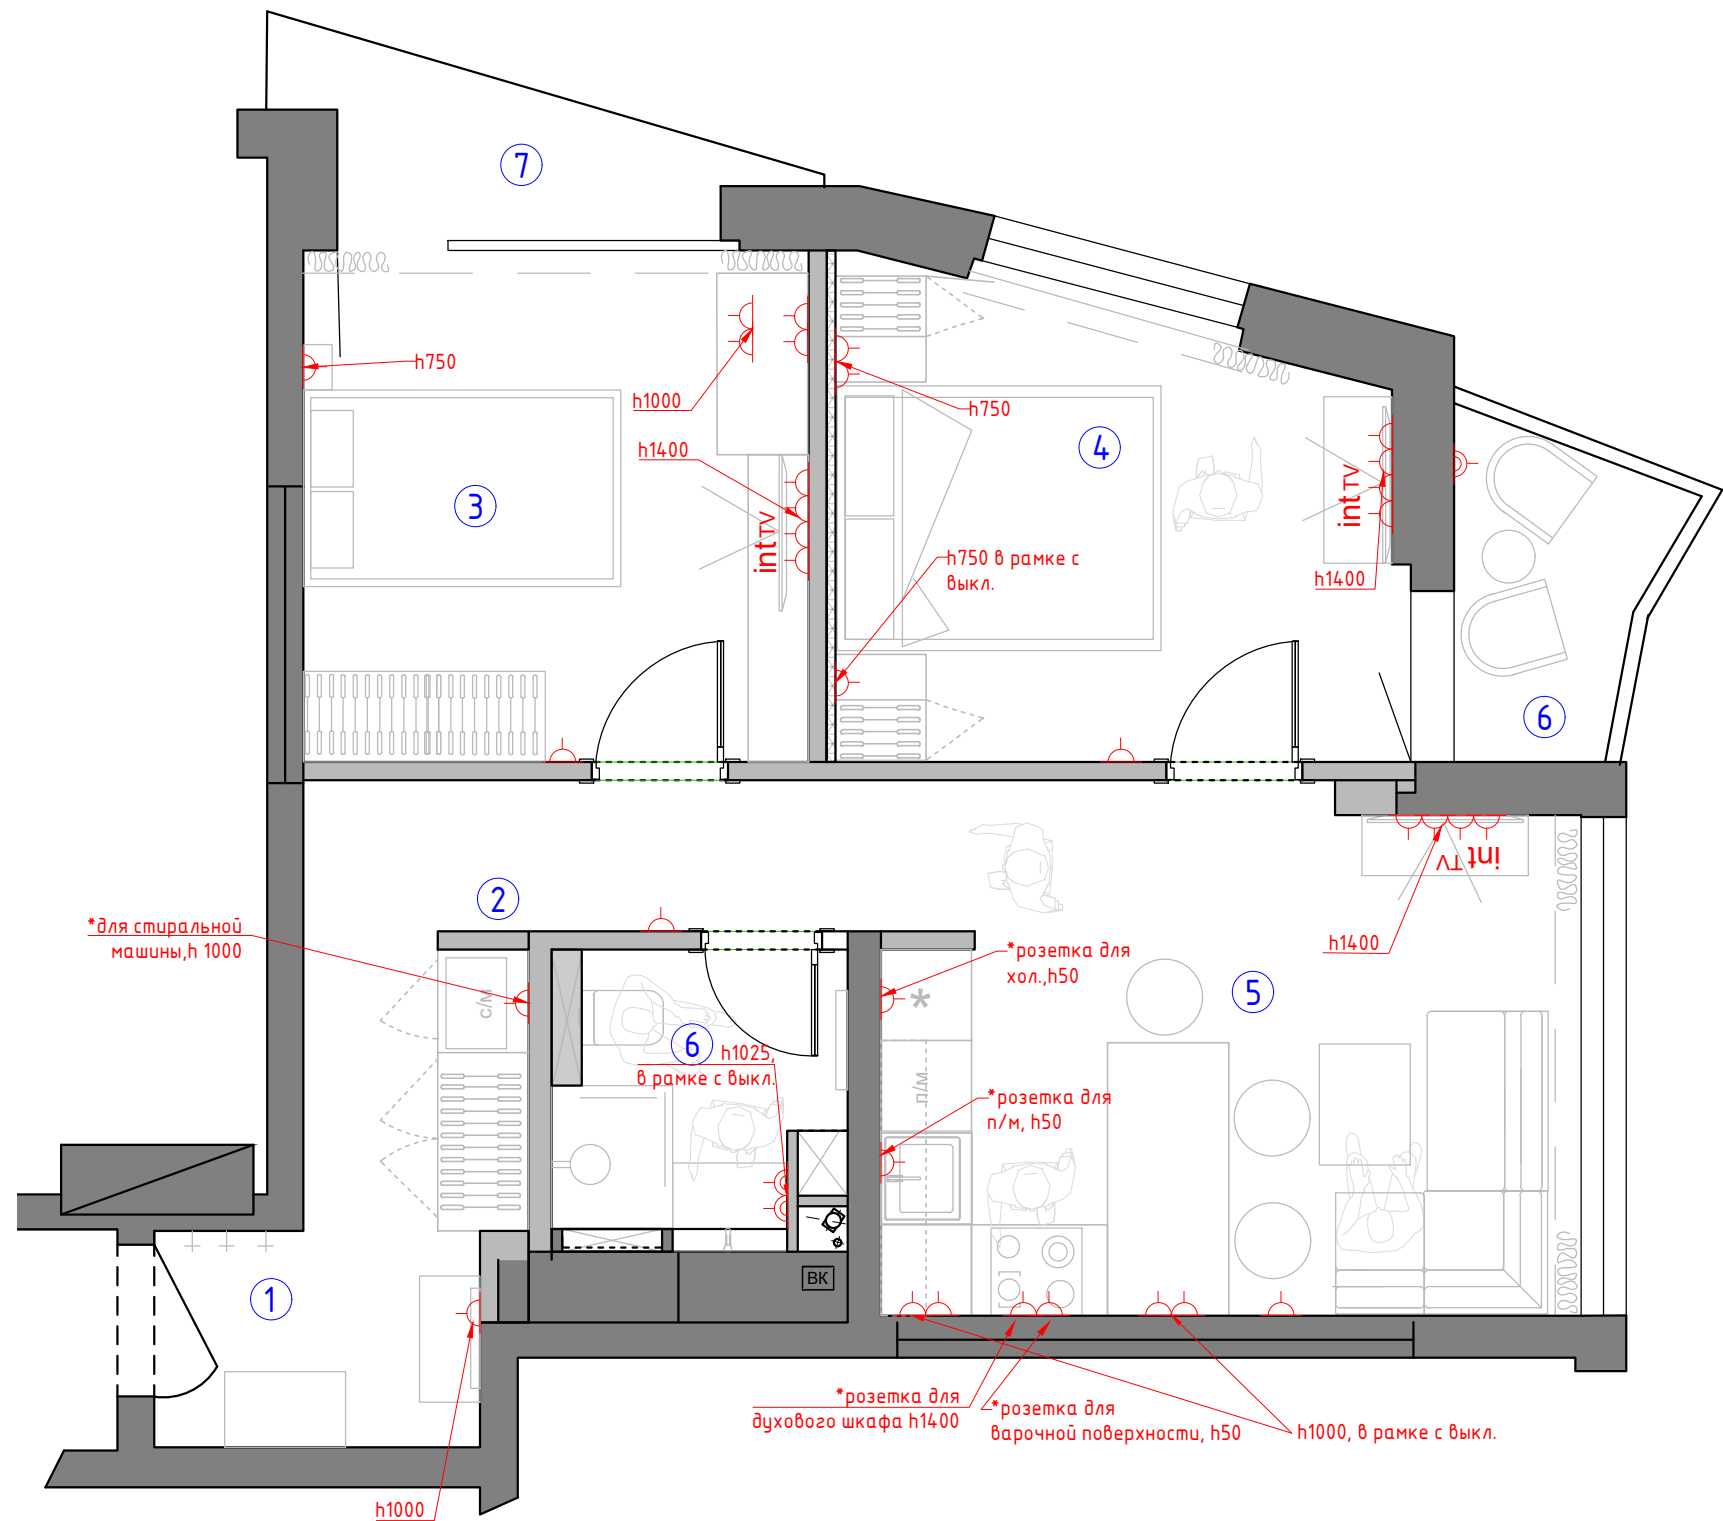

Экспликация помещений

№№ комн.	Характеристики комнат и помещений	Общая площадь
		всего
1	Прихожая	3,1
2	Коридор	7,3
3	Детская комната	12,0
4	Мастер Спальня	11,5
5	Кухня-Гостиная	15,3
6	Ванна комната	3,4
7	Балкон	3,0
8	Лоджия	2,8
Итого:		58,4

Условные обозначения:

-  - Розетка с заземлением
-  - Телевизионная антенна
-  - Интернет-розетка
-  - Розетка с заземлением влагостойкая

- Все розетки монтировать на $h=+0.250$ от УЧП, кроме специально указанных
- Размеры указаны по центру рамки, без учета отделочных материалов.
- См. совместно с развертками
- * размеры спец.розеток под кухонное оборудование смотреть совместно с тех.картам
- Тип отделочного материала см. ведомость отделочных материалов.

М 1:50

Заказчик	Согласованно	Дата	Подпись	Адрес: г. Минск ул.Брилевская 37			
		31.05.23			Стадия	Лист	Листов
Заказчик				Квартира			
Дизайнер	Чапланова П.О						
				План размещения розеточных групп с привязками М 1:50	POLINA CHAPLANOVA DESIGN		

Формат А3