


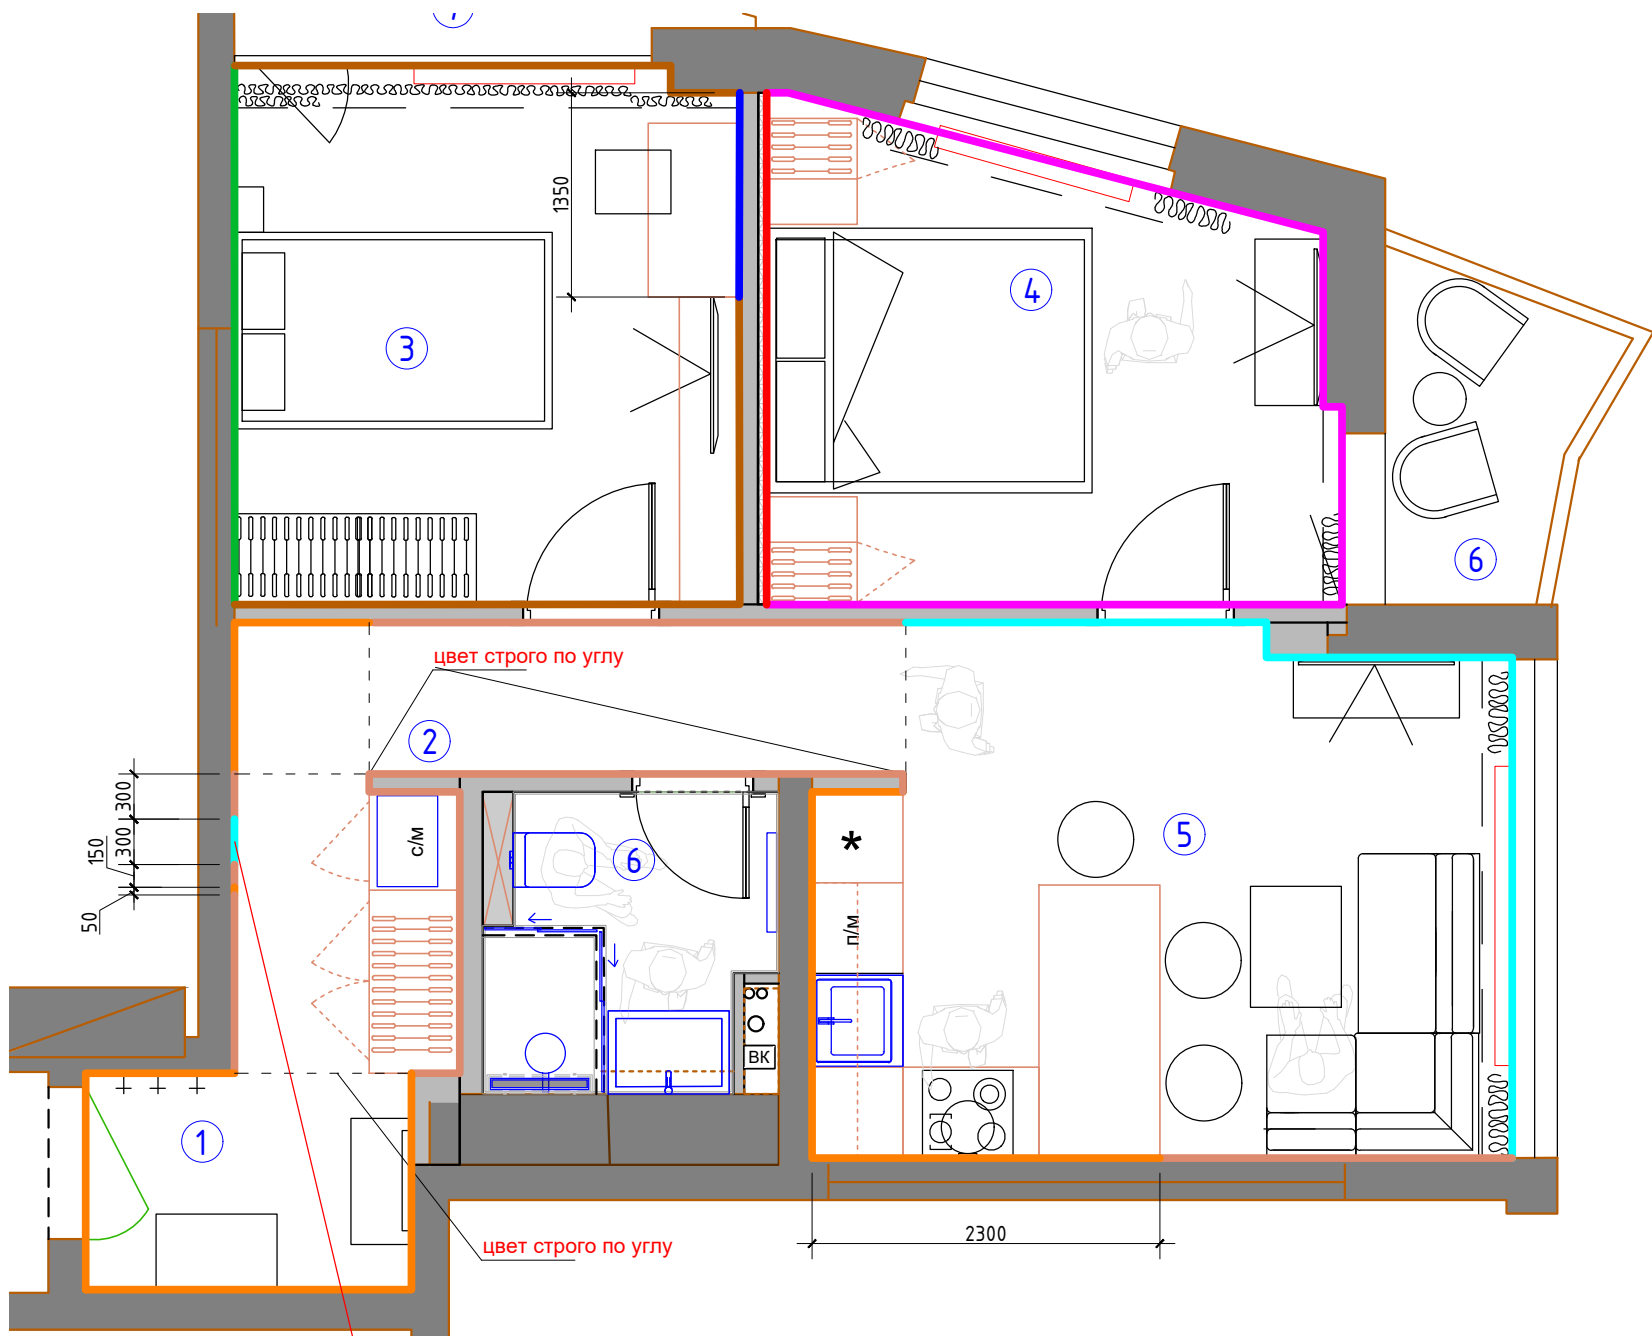

Экспликация помещений

№№ комн.	Характеристики комнат и помещений	Общая площадь
		всего
1	Прихожая	3,1
2	Коридор	7,3
3	Детская комната	12,0
4	Мастер Спальня	11,5
5	Кухня-Гостиная	15,3
6	Ванна комната	3,4
7	Балкон	3,0
8	Лоджия	2,8
Итого:		58,4

Условные обозначения:

- Покраска бежевый
- Покраска бирюзовый
- покраска желтый
- обои бежевые
- обои геометрия
- обои бирюзовый
- обои розовый
- обои рисунок

Плинтус покраска в цвет стены в помещ. 1,2,5

Плинтус покраска в бежевый цвет в помещ. 3,4

Согласованно	Дата	Подпись	Адрес: г. Минск ул.Брилевская 37			
				Стадия	Лист	Листов
Чапланова П.О			Квартира		2	12
			План отделочных материалов	POLINA CHAPLANOVA DESIGN		