


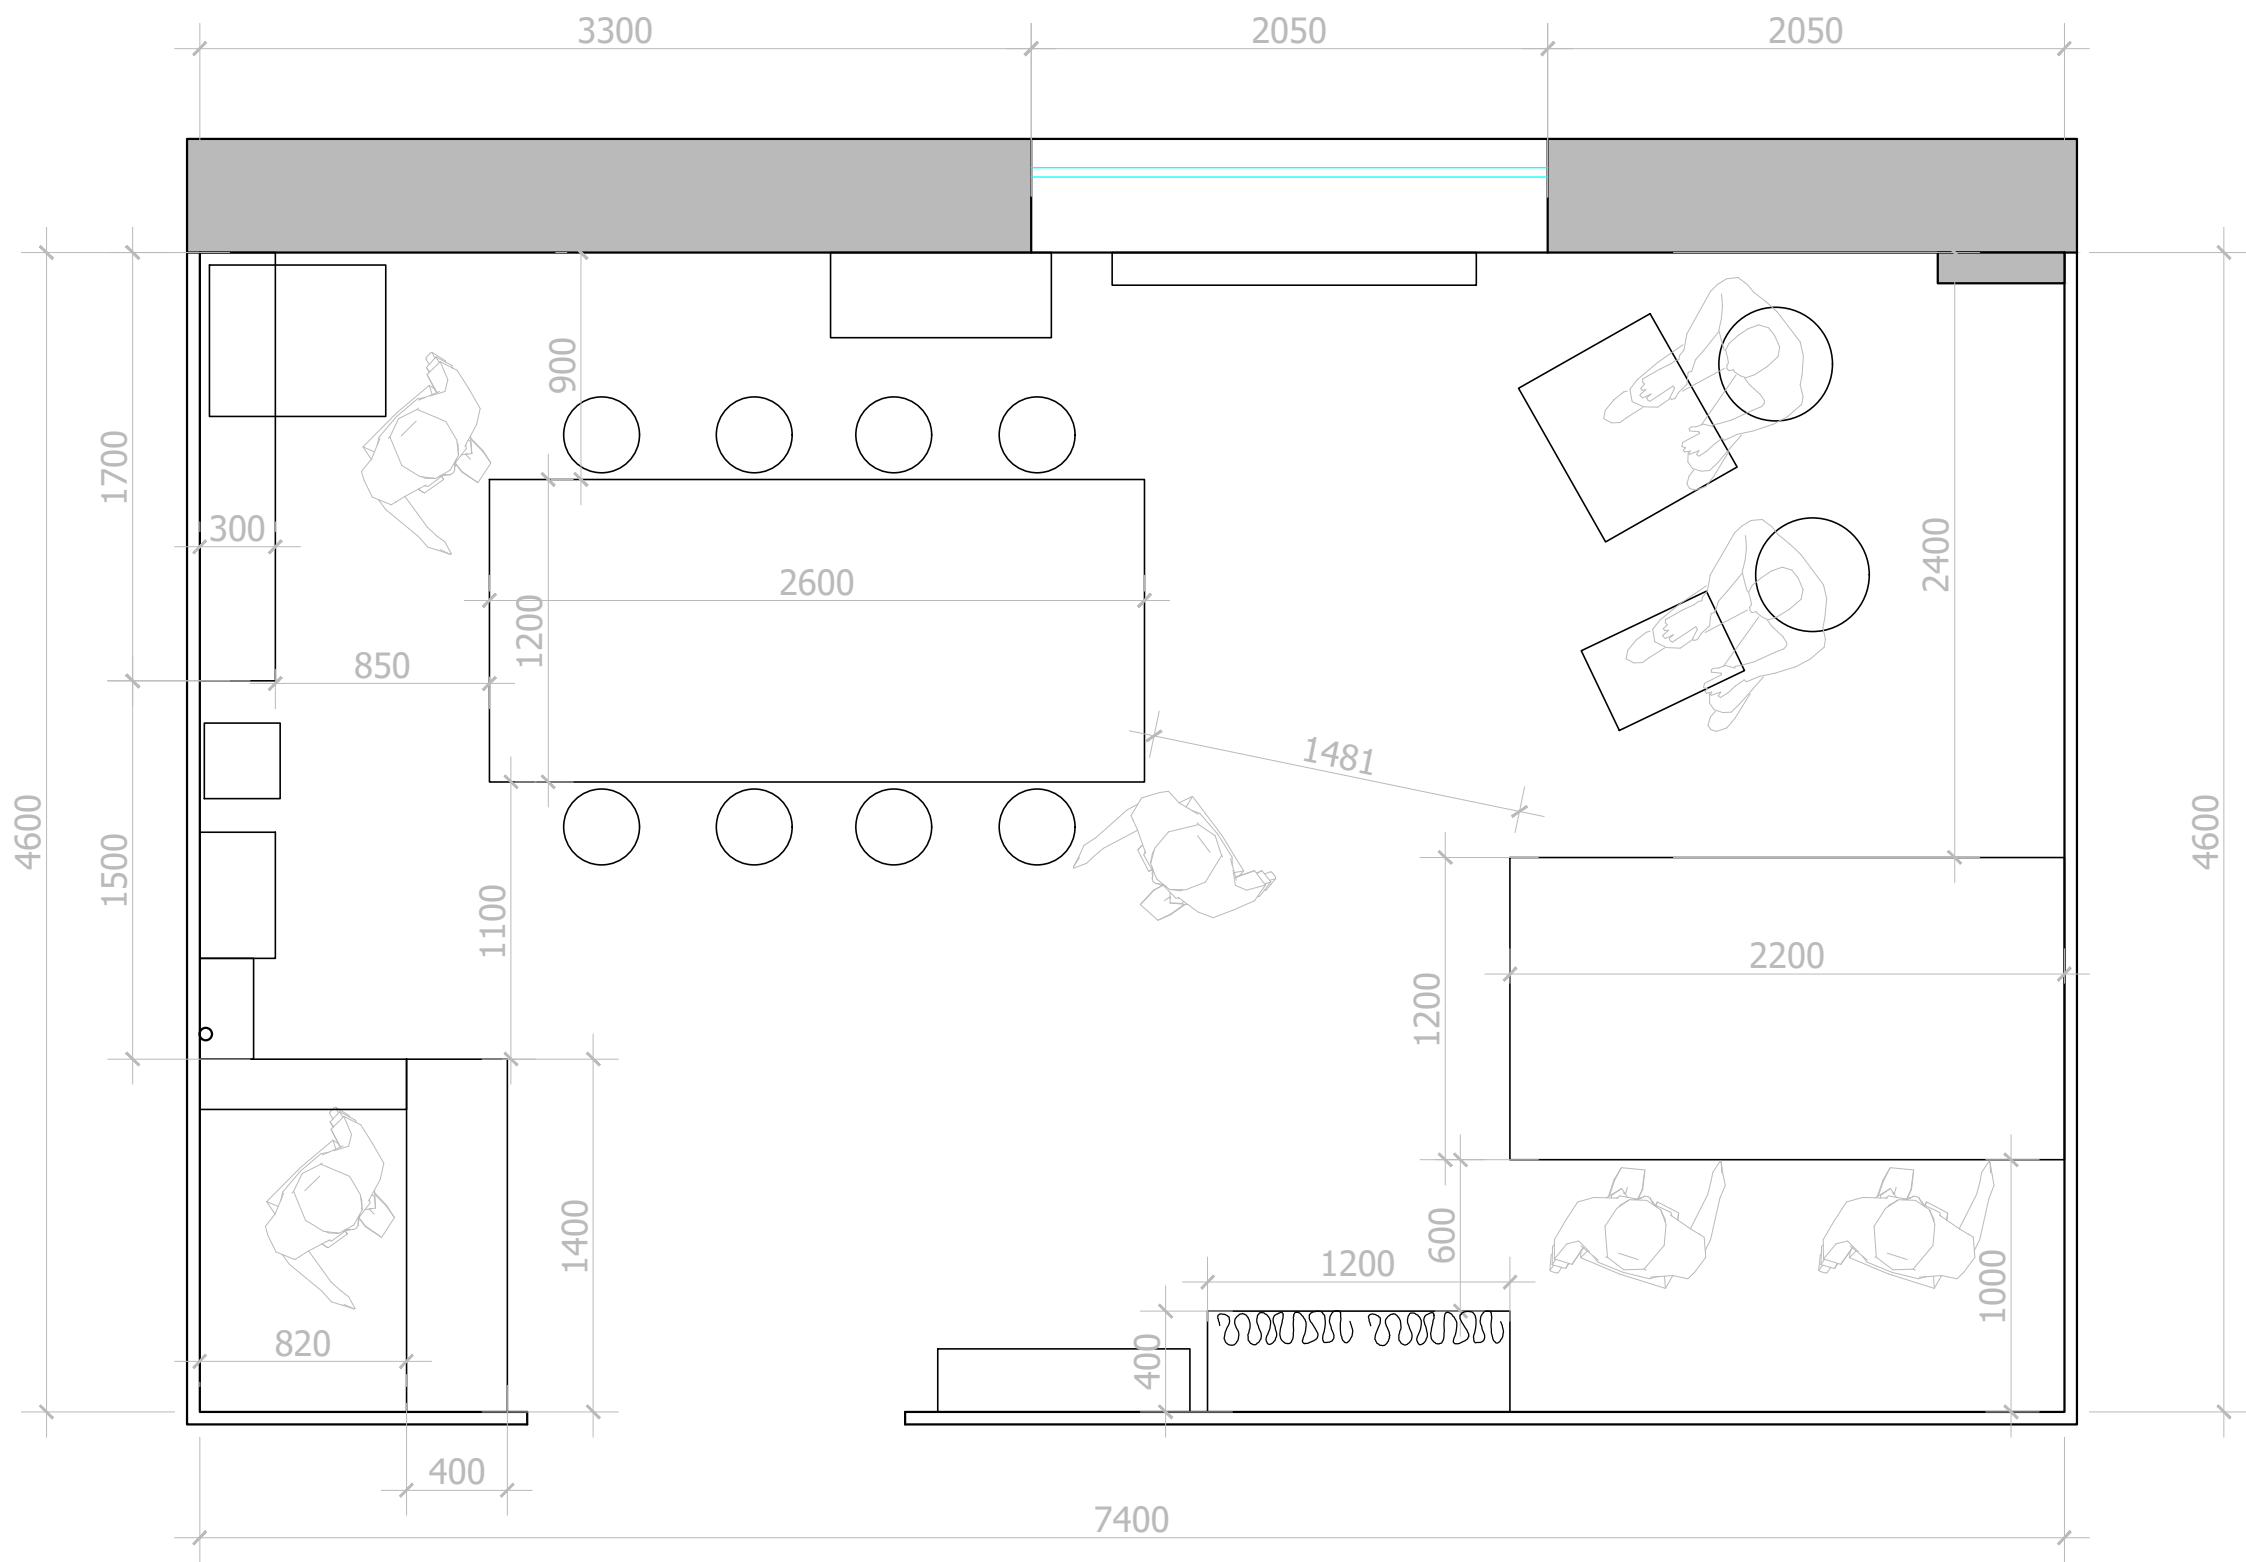

М 1:40

Заказчик	Согласованно	Дата	Подпись	Адрес:	ДП		
Дизайнер	Чапланова П.О				Стадия	Лист	Листов
				3 вариант	POLINA CHAPLANOVA DESIGN		