


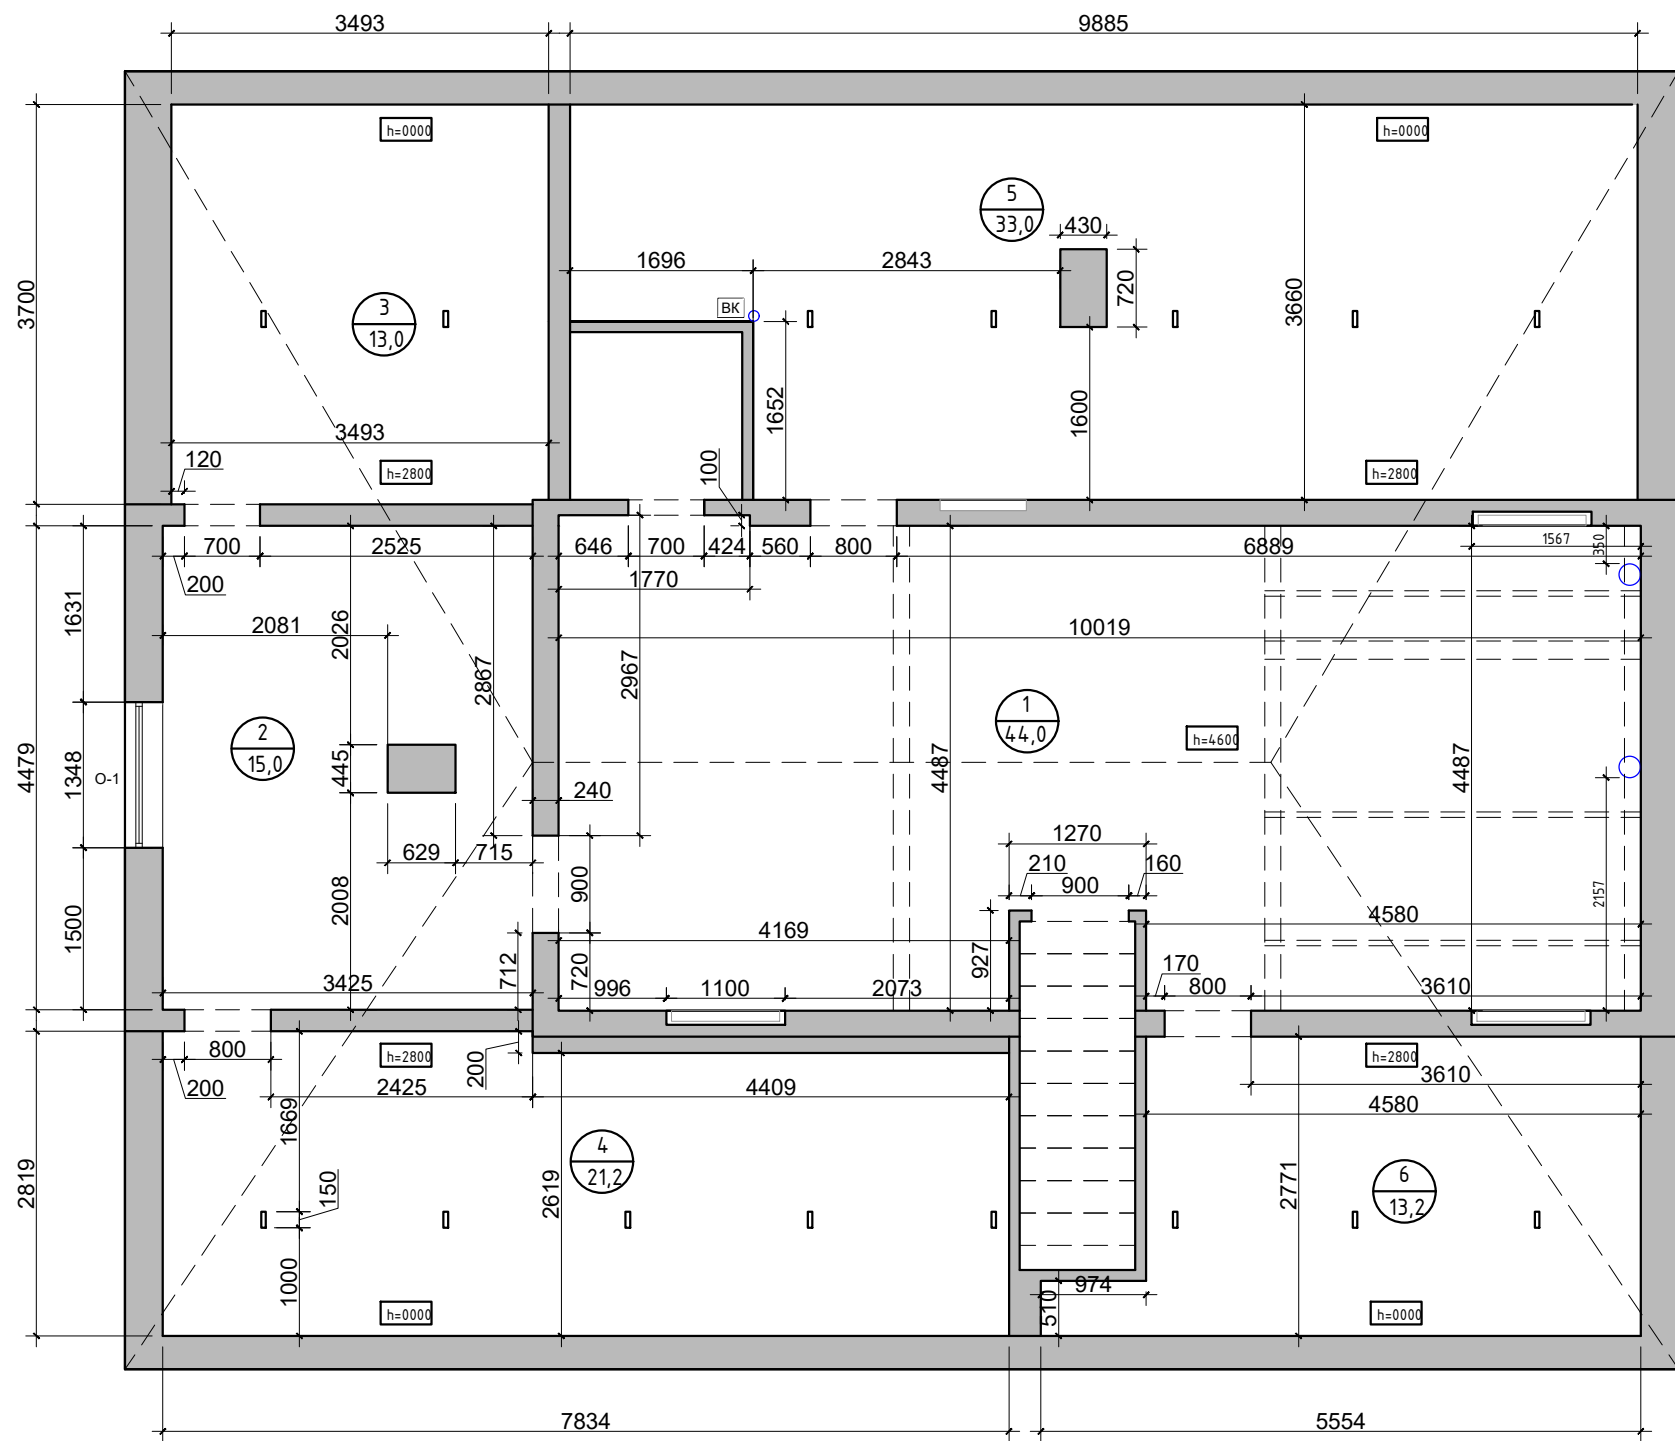

Спецификация оконных проёмов

Обозначение	L	h ₁	h ₂	a
0-1	1348	875	1577	-

Условные обозначения

- дверной проём;

- оконный проём;

- радиатор;

ВК

 - ввод водопровода и канализации;

- труба воздуховода

N помещения по экспликации

1

44,0

 - Площадь S м2

h=4600

 - высота помещения существующая при обмерах;

0,000

 - за отметку 0,000 принят уровень существующего пола только для обмерного плана;

М 1:70

Заказчик	Согласованно	Дата	Подпись	Адрес: Заводская улица, 17, деревня Островцы, Раменский городской округ, Московская область			
		18.01.24			Стадия	Лист	Листов
Заказчик							
Дизайнер	Чапланова П.О			Квартира	POLINA CHAPLANOVA DESIGN		
				Обмерный план			