


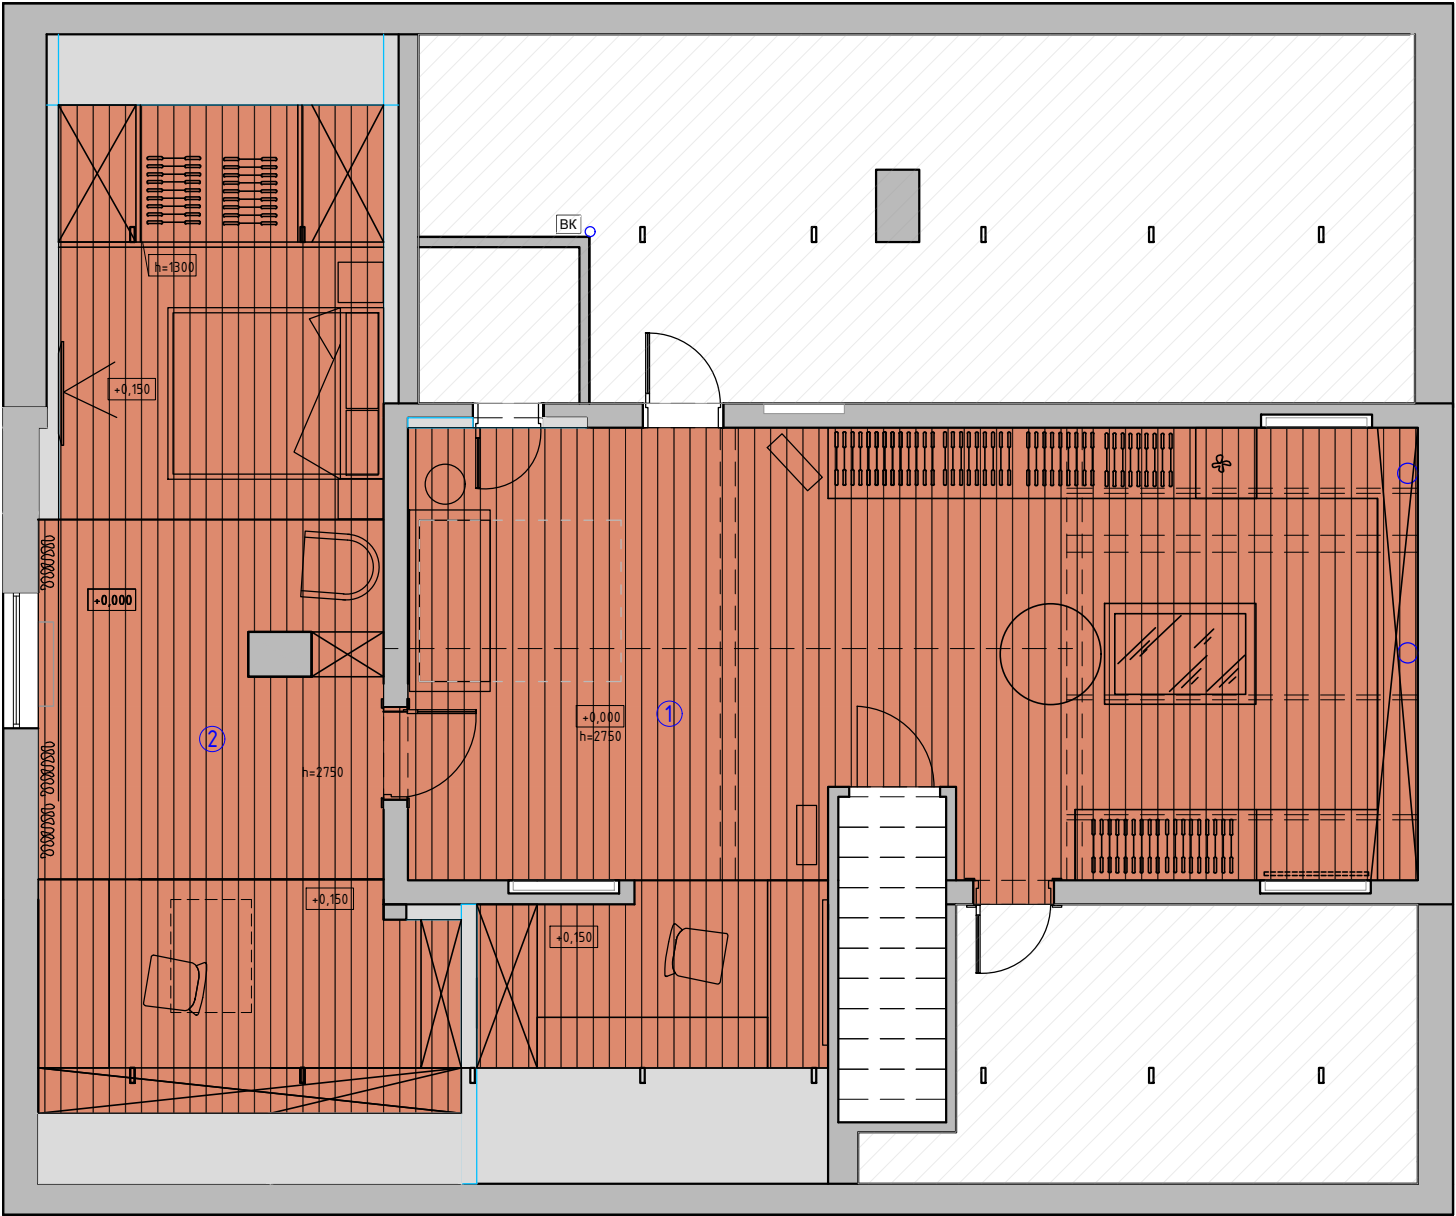

Инженерная доска, ширина 16

М 1:75

Заказчик	Согласованно	Дата	Подпись	Адрес: Заводская улица, 17, деревня Островцы, Раменский городской округ, Московская область			
		18.01.24			Стадия	Лист	Листов
Заказчик							
Дизайнер	Чапланова П.О			Квартира	POLINA CHAPLANOVA DESIGN		
				План полов			