


Экспликация помещений

№№ комн.	Характеристики комнат и помещений	Общая площадь
		всего
1	Гардеробная	50,0
2	Спальня	30,0

Итого: 80,0

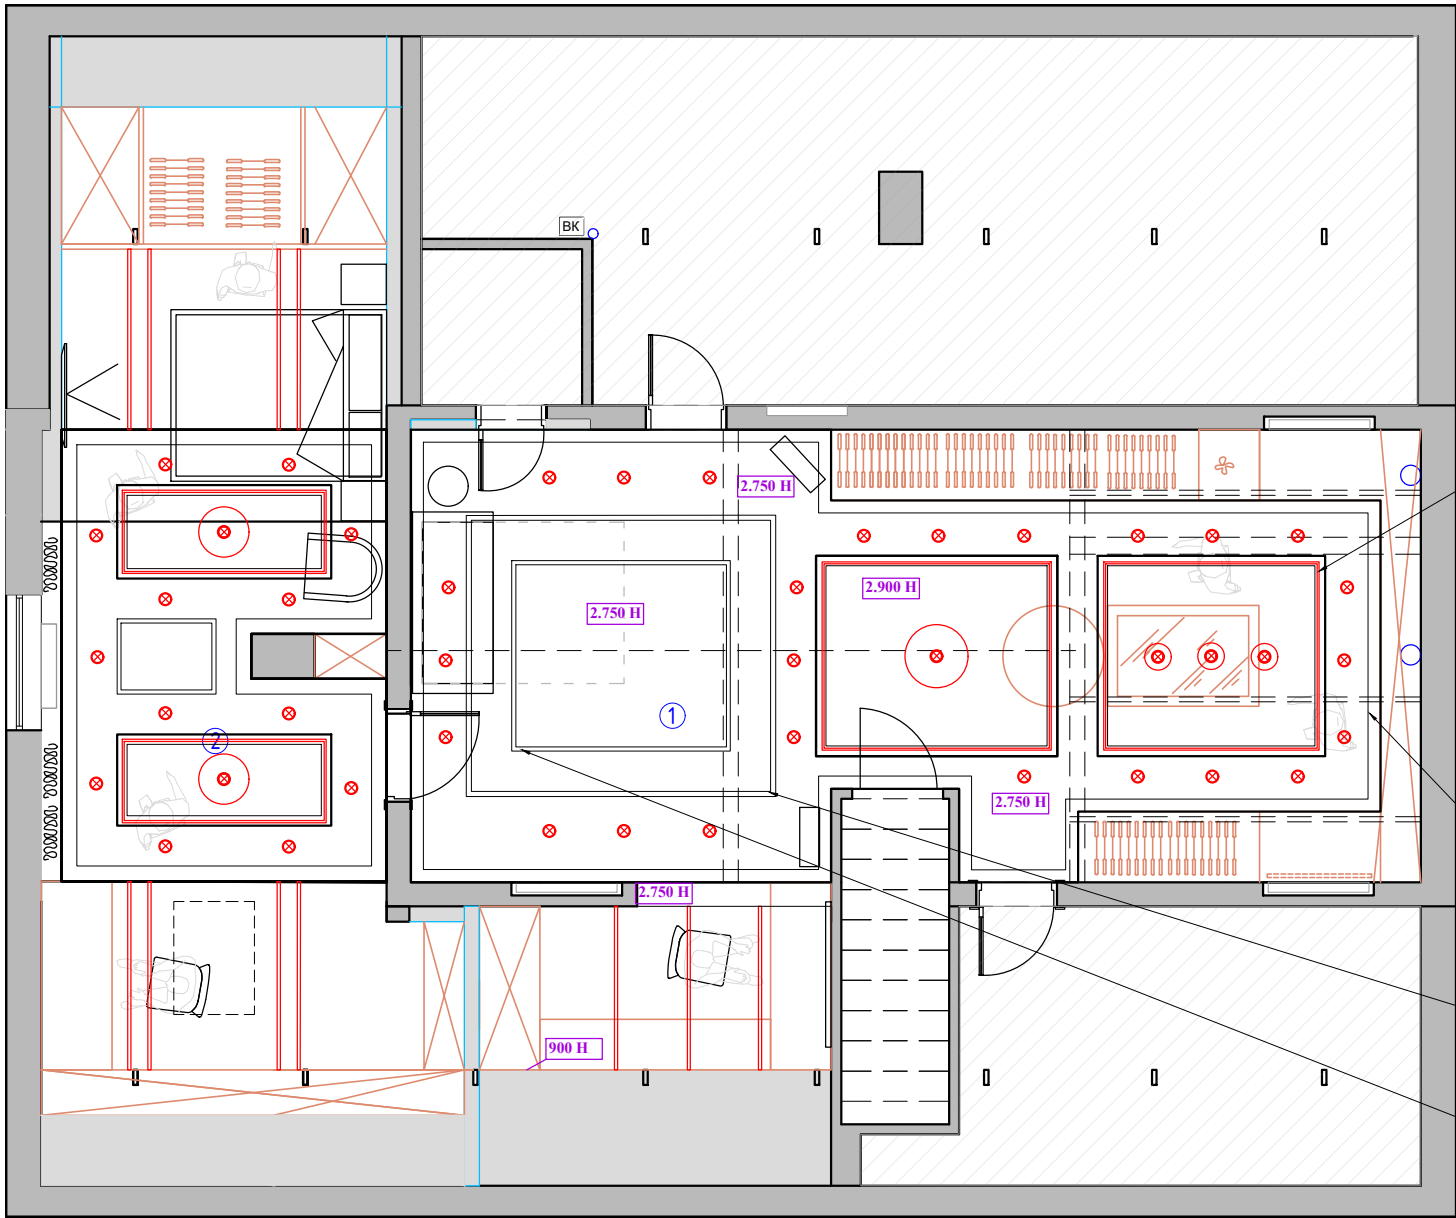

карниз 55h x42, белый
+ подсветка

карниз 148 h x124, белый

молдинг 40x17, белый

молдинг 25x12, белый

М 1:75

Заказчик	Согласованно	Дата	Подпись	Адрес: Заводская улица, 17, деревня Островцы, Раменский городской округ, Московская область			
		18.01.24			Стадия	Лист	Листов
Заказчик							
Дизайнер	Чапланова П.О			Квартира	POLINA CHAPLANOVA DESIGN		
				План расстановки мебели с размерами			