


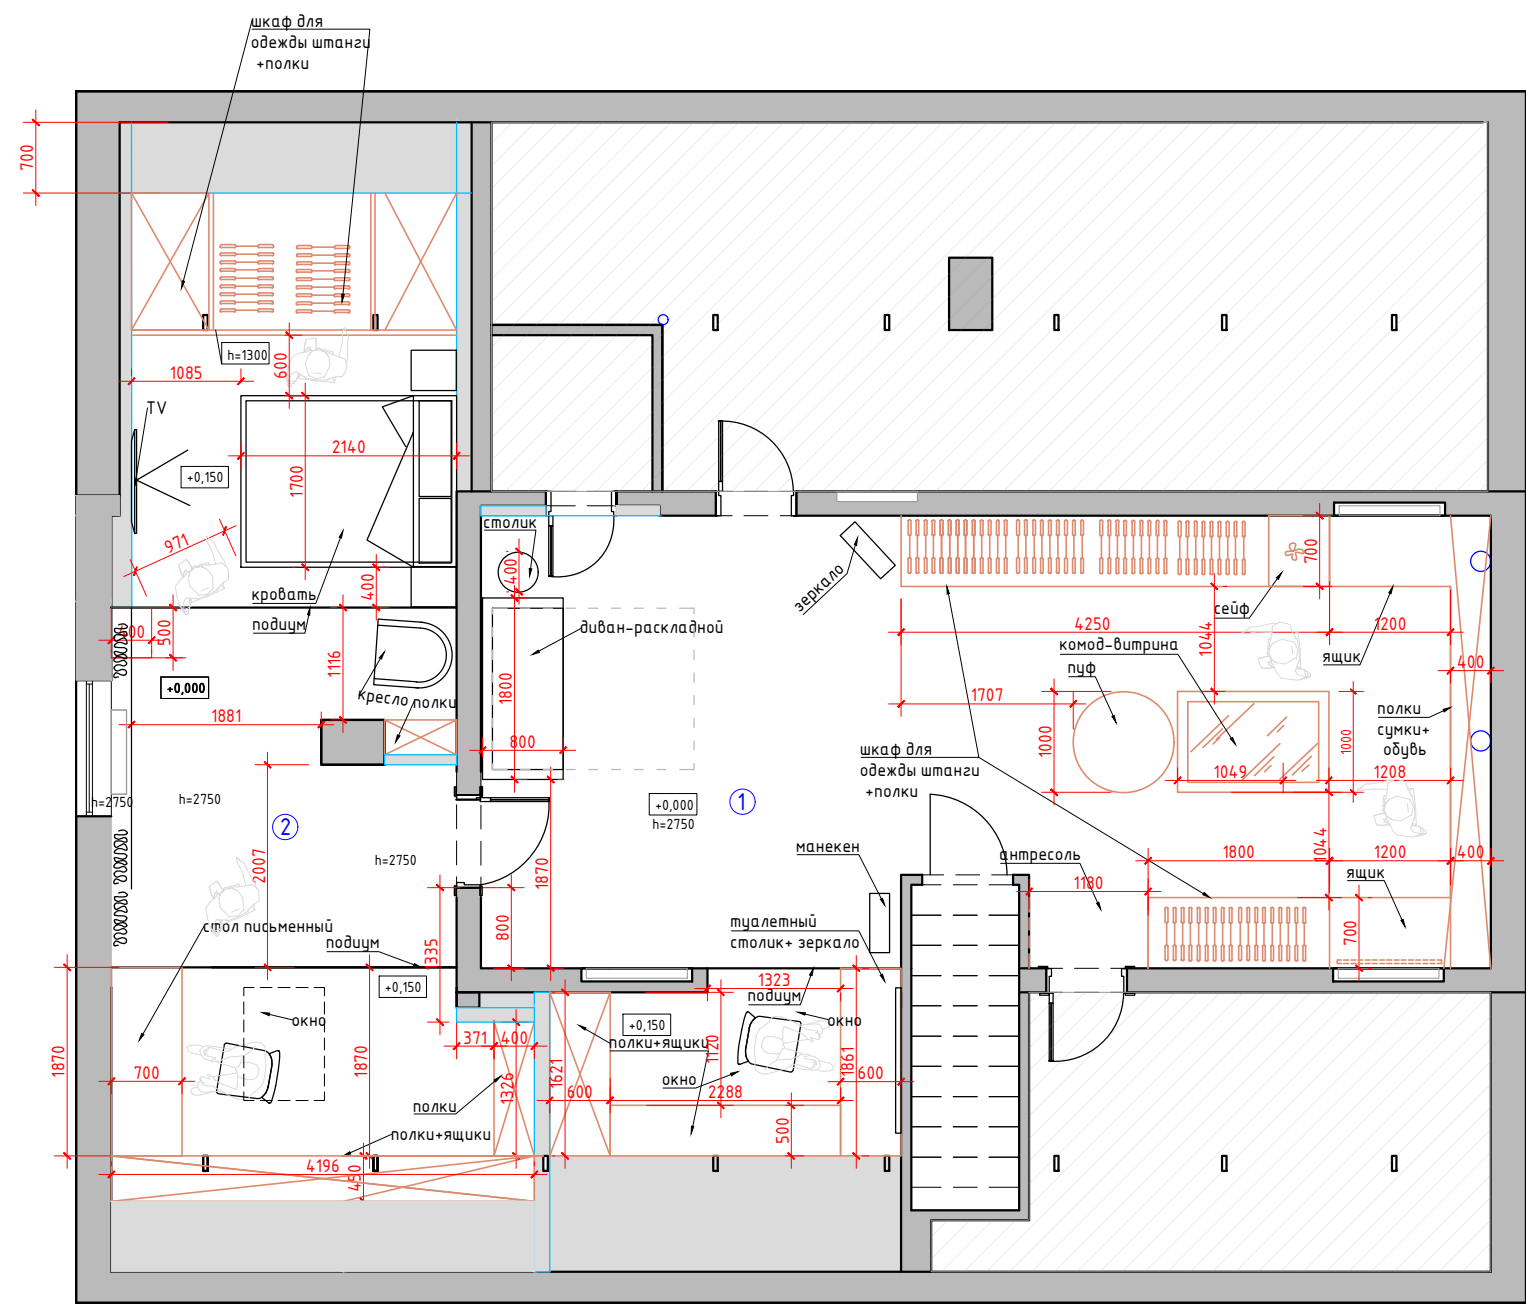

Экспликация помещений 3 вариант		
№№ комн.	Характеристики комнат и помещений	Общая площадь
		всего
1	Гардеробная	50,0
2	Спальня	30,0

Итого: 80,0

- мебель по индивидуальным размерам
- возводимые перегородки

М 1:75

Заказчик	Согласованно	Дата	Подпись	Адрес: Заводская улица, 17, деревня Островцы, Раменский городской округ, Московская область			
		18.01.24			Стадия	Лист	Листов
Заказчик							
Дизайнер	Чапанова П.О			Квартира	POLINA CHAPLANOVA DESIGN		
				План расстановки мебели с размерами			