


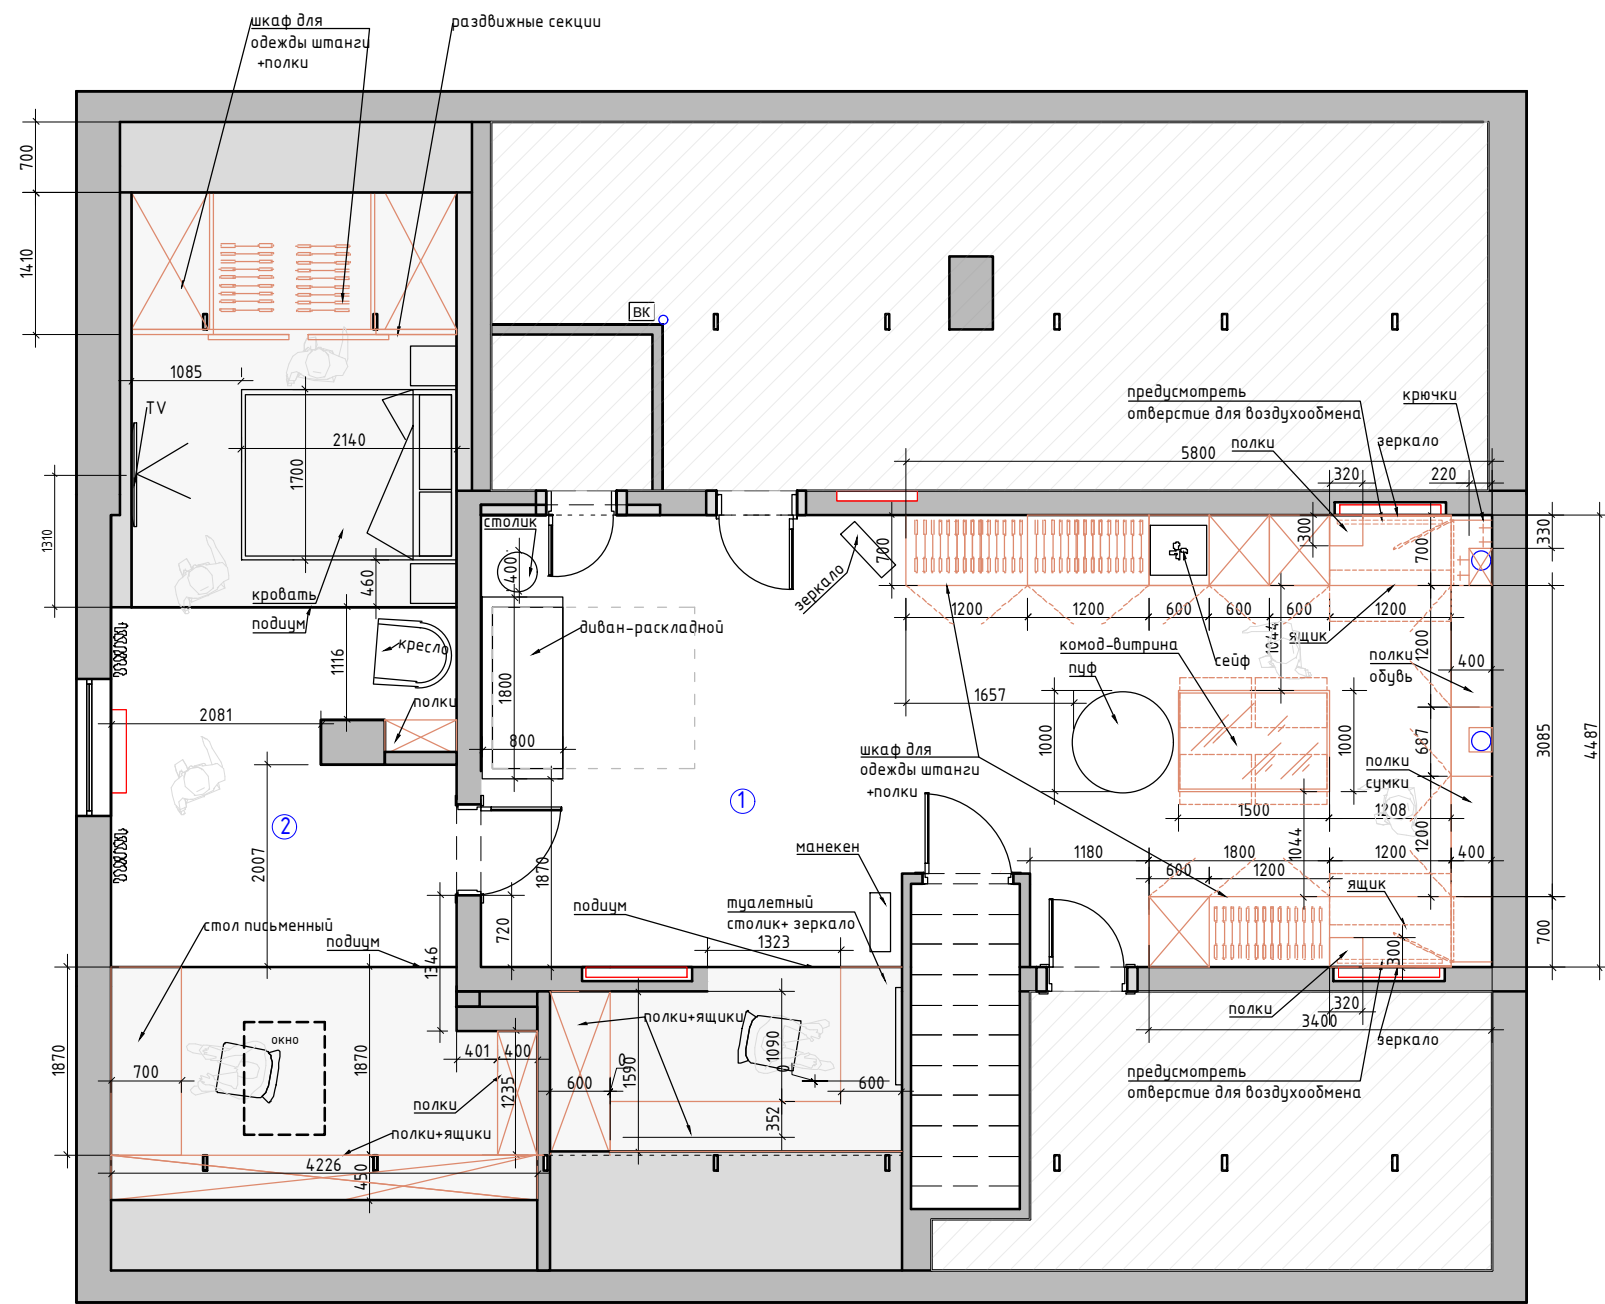

Экспликация помещений 3 вариант		
№№ комн.	Характеристики комнат и помещений	Общая площадь
		всего
1	Гардеробная	50,0
2	Спальня	34,0


Итого: 84,0

Примечание:
— мебель по индивидуальным размерам

При расчете так же учесть в стоимость:
зеркала, стекла, фурнитуру, ручки, подсветку
и т.д

М 1:75

Заказчик	Согласованно	Дата	Подпись	Адрес: Заводская улица, 17, деревня Островцы, Раменский городской округ, Московская область			
		10.06.24			Стадия	Лист	Листов
Заказчик						5	46
Дизайнер	Чапланова П.О			ДОМ, Мансардный этаж	POLINA CHAPLANOVA DESIGN		
				План расстановки мебели с размерами			

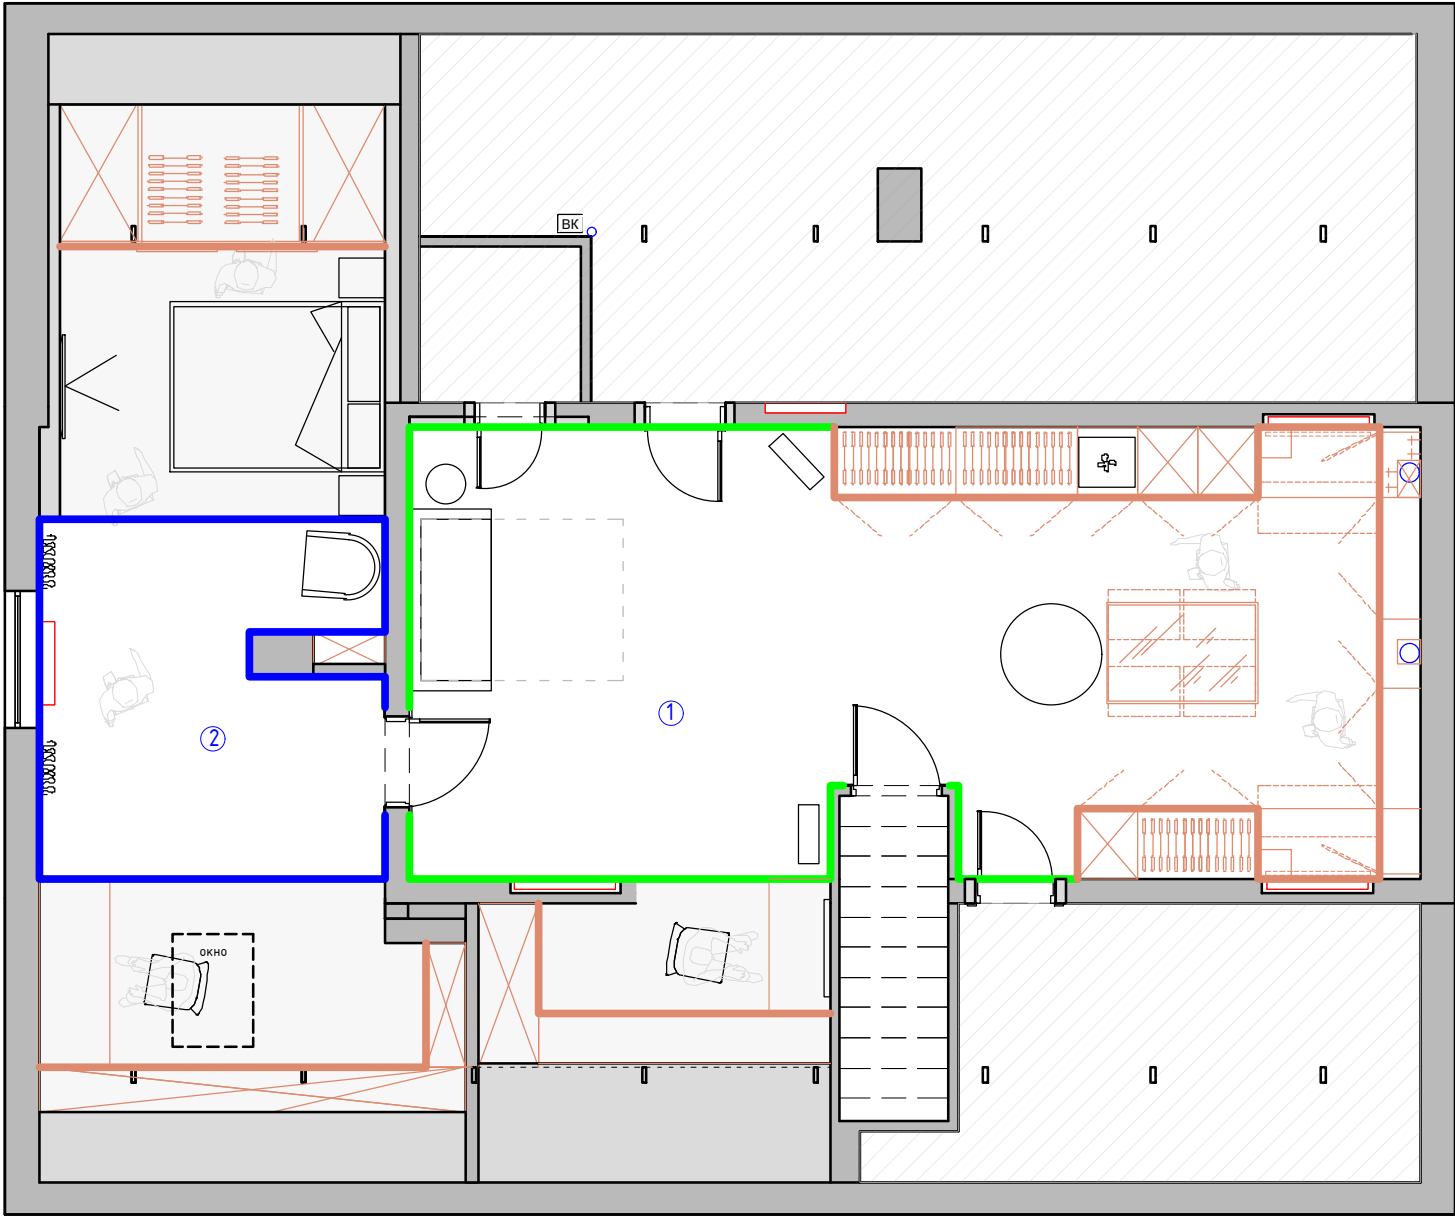

Экспликация помещений
3 вариант

№№ комн.	Характеристики комнат и помещений	Общая площадь
		всего
1	Гардеробная	50,0
2	Спальня	34,0

Итого: 84,0

Условные обозначения:

- плинтус тип 1 h 150 МДВ белый
- плинтус тип 2 h 150 МДВ в цвет стен

Примечание:

мебель по индивидуальным размерам

М 1:75

Заказчик	Согласованно	Дата	Подпись	Адрес: Заводская улица, 17, деревня Островцы, Раменский городской округ, Московская область			
		10.06.24			Стадия	Лист	Листов
Заказчик						30	46
Дизайнер	Чапланова П.О			ДОМ, Мансардный этаж	POLINA CHAPLANOVA DESIGN		
				План плинтусов			



М 1:75

Примечание: 3D-визуализации интерьера могут частично отличаться от чертеже и даны для понимания общей концепции.
Дизайн-проект реализуется по рабочей документации.

Заказчик	Согласованно	Дата	Подпись	Адрес: Заводская улица, 17, деревня Островцы, Раменский городской округ, Московская область			
		10.06.24			Стадия	Лист	Листов
Заказчик						6	46
Дизайнер	Чапланова П.О			ДОМ, Мансардный этаж	POLINA CHAPLANOVA DESIGN		
				3-д визуализация. Гардеробная №1			



М 1:75

Примечание: 3D-визуализации интерьера могут частично отличаться от чертеже и даны для понимания общей концепции.
Дизайн-проект реализуется по рабочей документации.

Заказчик	Согласованно	Дата	Подпись	Адрес: Заводская улица, 17, деревня Островцы, Раменский городской округ, Московская область			
		10.06.24			Стадия	Лист	Листов
Заказчик						8	46
Дизайнер	Чапанова П.О			ДОМ, Мансардный этаж	POLINA CHAPLANOVA DESIGN		
				3-д визуализация. Гардеробная №1			



М 1:75

Примечание: 3D-визуализации интерьера могут частично отличаться от чертеже и даны для понимания общей концепции.
Дизайн-проект реализуется по рабочей документации.

Заказчик	Согласованно	Дата	Подпись	Адрес: Заводская улица, 17, деревня Островцы, Раменский городской округ, Московская область			
		10.06.24			Стадия	Лист	Листов
Заказчик						9	46
Дизайнер	Чапланова П.О			ДОМ, Мансардный этаж	POLINA CHAPLANOVA DESIGN		
				3-д визуализация. Гардеробная №1			



М 1:75

Примечание: 3D-визуализации интерьера могут частично отличаться от чертеже и даны для понимания общей концепции.
Дизайн-проект реализуется по рабочей документации.

Заказчик	Согласованно	Дата	Подпись	Адрес: Заводская улица, 17, деревня Островцы, Раменский городской округ, Московская область			
		10.06.24			Стадия	Лист	Листов
Заказчик						10	46
Дизайнер	Чапанова П.О			ДОМ, Мансардный этаж	POLINA CHAPLANOVA DESIGN		
				3-д визуализация. Гардеробная №1			



М 1:75

Примечание: 3D-визуализации интерьера могут частично отличаться от чертеже и даны для понимания общей концепции.
Дизайн-проект реализуется по рабочей документации.

Заказчик	Согласованно	Дата	Подпись	Адрес: Заводская улица, 17, деревня Островцы, Раменский городской округ, Московская область			
		10.06.24			Стадия	Лист	Листов
Заказчик						11	46
Дизайнер	Чапланова П.О			ДОМ, Мансардный этаж	POLINA CHAPLANOVA DESIGN		
				3-д визуализация. Гардеробная №1			



М 1:75

Примечание: 3D-визуализации интерьера могут частично отличаться от чертеже и даны для понимания общей концепции.
Дизайн-проект реализуется по рабочей документации.

Заказчик	Согласованно	Дата	Подпись	Адрес: Заводская улица, 17, деревня Островцы, Раменский городской округ, Московская область			
		10.06.24			Стадия	Лист	Листов
Заказчик						13	46
Дизайнер	Чапанова П.О			ДОМ, Мансардный этаж	POLINA CHAPLANOVA DESIGN		
				3-д визуализация. Гардеробная №1			



М 1:75

Примечание: 3D-визуализации интерьера могут частично отличаться от чертеже и даны для понимания общей концепции.
Дизайн-проект реализуется по рабочей документации.

Заказчик	Согласованно	Дата	Подпись	Адрес: Заводская улица, 17, деревня Островцы, Раменский городской округ, Московская область			
		10.06.24			Стадия	Лист	Листов
Заказчик						18	46
Дизайнер	Чапланова П.О			ДОМ, Мансардный этаж	POLINA CHAPLANOVA DESIGN		
				3-д визуализация. Спальня №2			



М 1:75

Примечание: 3D-визуализации интерьера могут частично отличаться от чертеже и даны для понимания общей концепции.
Дизайн-проект реализуется по рабочей документации.

Заказчик	Согласованно	Дата	Подпись	Адрес: Заводская улица, 17, деревня Островцы, Раменский городской округ, Московская область			
		10.06.24			Стадия	Лист	Листов
Заказчик						20	46
Дизайнер	Чапанова П.О			ДОМ, Мансардный этаж	POLINA CHAPLANOVA DESIGN		
				3-д визуализация. Спальня №2			



М 1:75

Примечание: 3D-визуализации интерьера могут частично отличаться от чертеже и даны для понимания общей концепции.
Дизайн-проект реализуется по рабочей документации.

Заказчик	Согласованно	Дата	Подпись	Адрес: Заводская улица, 17, деревня Островцы, Раменский городской округ, Московская область			
		10.06.24			Стадия	Лист	Листов
Заказчик						22	46
Дизайнер	Чапанова П.О			ДОМ, Мансардный этаж	POLINA CHAPLANOVA DESIGN		
				3-д визуализация. Спальня №2			



М 1:75

Примечание: 3D-визуализации интерьера могут частично отличаться от чертеже и даны для понимания общей концепции.
Дизайн-проект реализуется по рабочей документации.

Заказчик	Согласованно	Дата	Подпись	Адрес: Заводская улица, 17, деревня Островцы, Раменский городской округ, Московская область			
		10.06.24			Стадия	Лист	Листов
Заказчик						24	46
Дизайнер	Чапланова П.О			ДОМ, Мансардный этаж	POLINA CHAPLANOVA DESIGN		
				3-д визуализация. Спальня №2			




Примечание: 3D-визуализации интерьера могут частично отличаться от чертеже и даны для понимания общей концепции.
Дизайн-проект реализуется по рабочей документации.

Заказчик	Согласованно	Дата	Подпись	Адрес: Заводская улица, 17, деревня Островцы, Раменский городской округ, Московская область			
		10.06.24			Стадия	Лист	Листов
Заказчик						25	46
Дизайнер	Чапанова П.О			ДОМ, Мансардный этаж	POLINA CHAPLANOVA DESIGN		
				3-д визуализация. Спальня №2			

М 1:75

Примечание:

— мебель по индивидуальным размерам

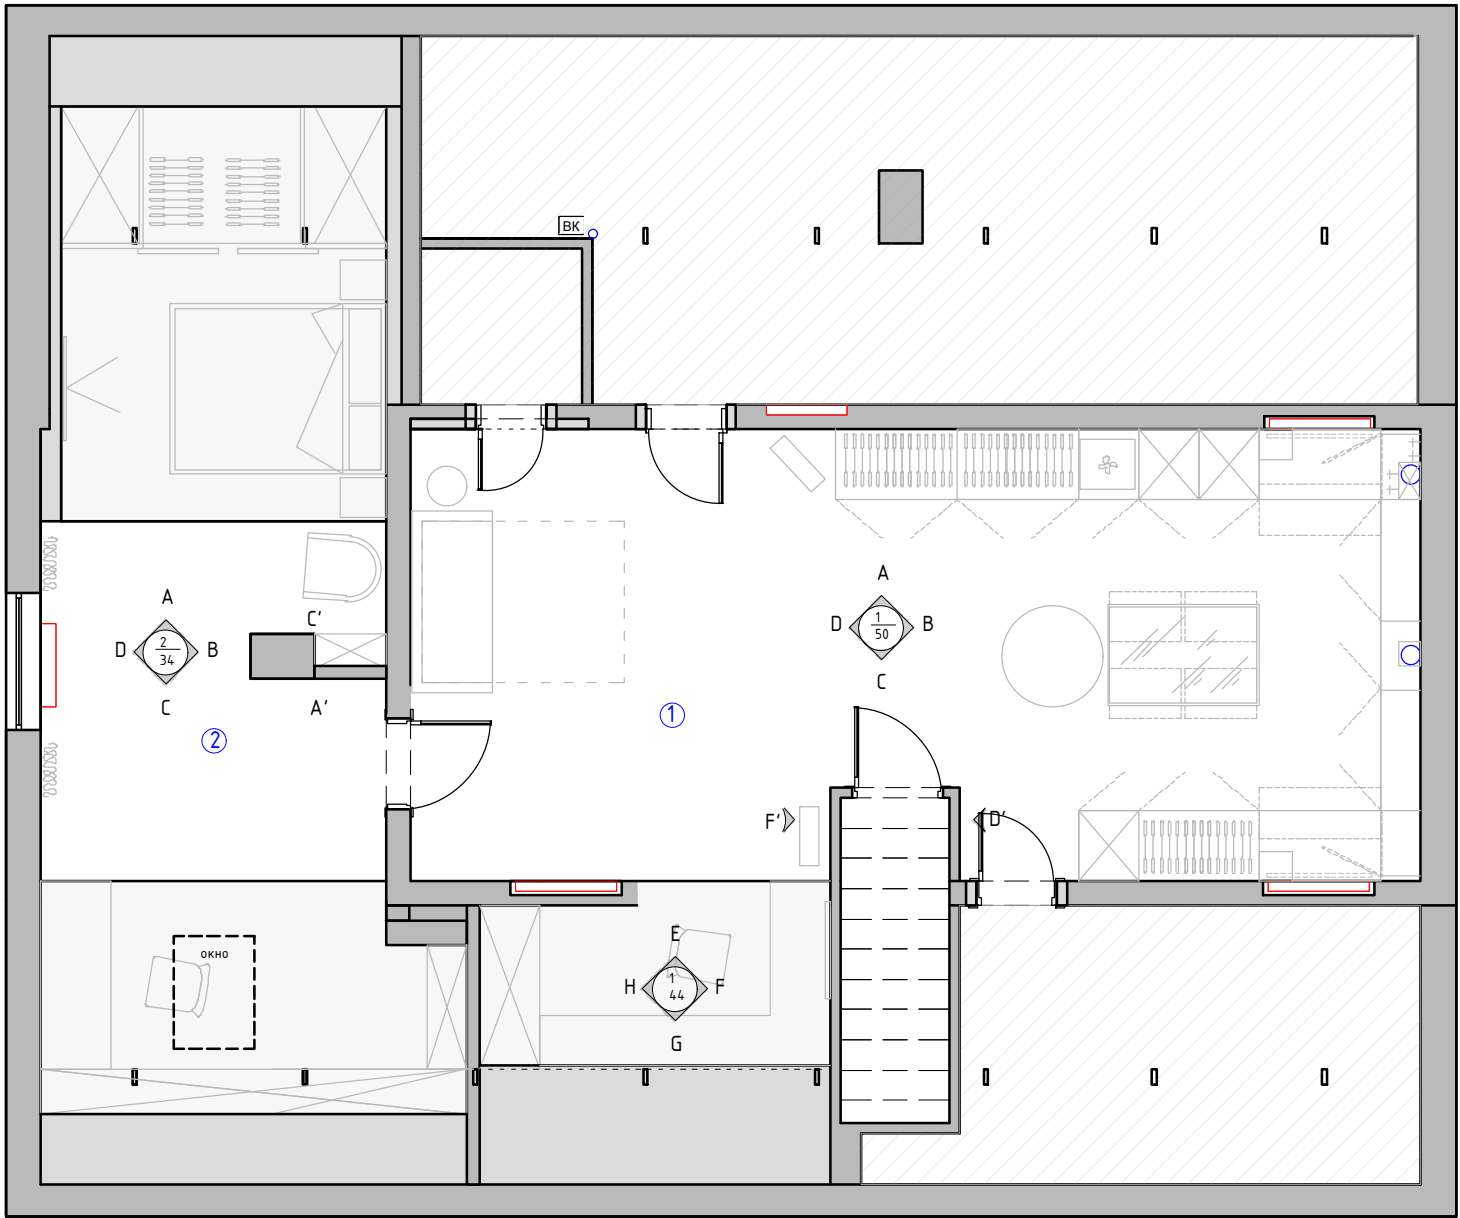





Экспликация помещений
3 вариант

№№ комн.	Характеристики комнат и помещений	Общая площадь
		всего
1	Гардеробная	50,0
2	Спальня	34,0

Итого: 84,0

М 1:75

Заказчик	Согласованно	Дата	Подпись	Адрес: Заводская улица, 17, деревня Островцы, Раменский городской округ, Московская область			
		10.06.24			Стадия	Лист	Листов
Заказчик						39	46
Дизайнер	Чапланова П.О			ДОМ, Мансардный этаж	POLINA CHAPLANOVA DESIGN		
				План расстановки мебели с размерами			

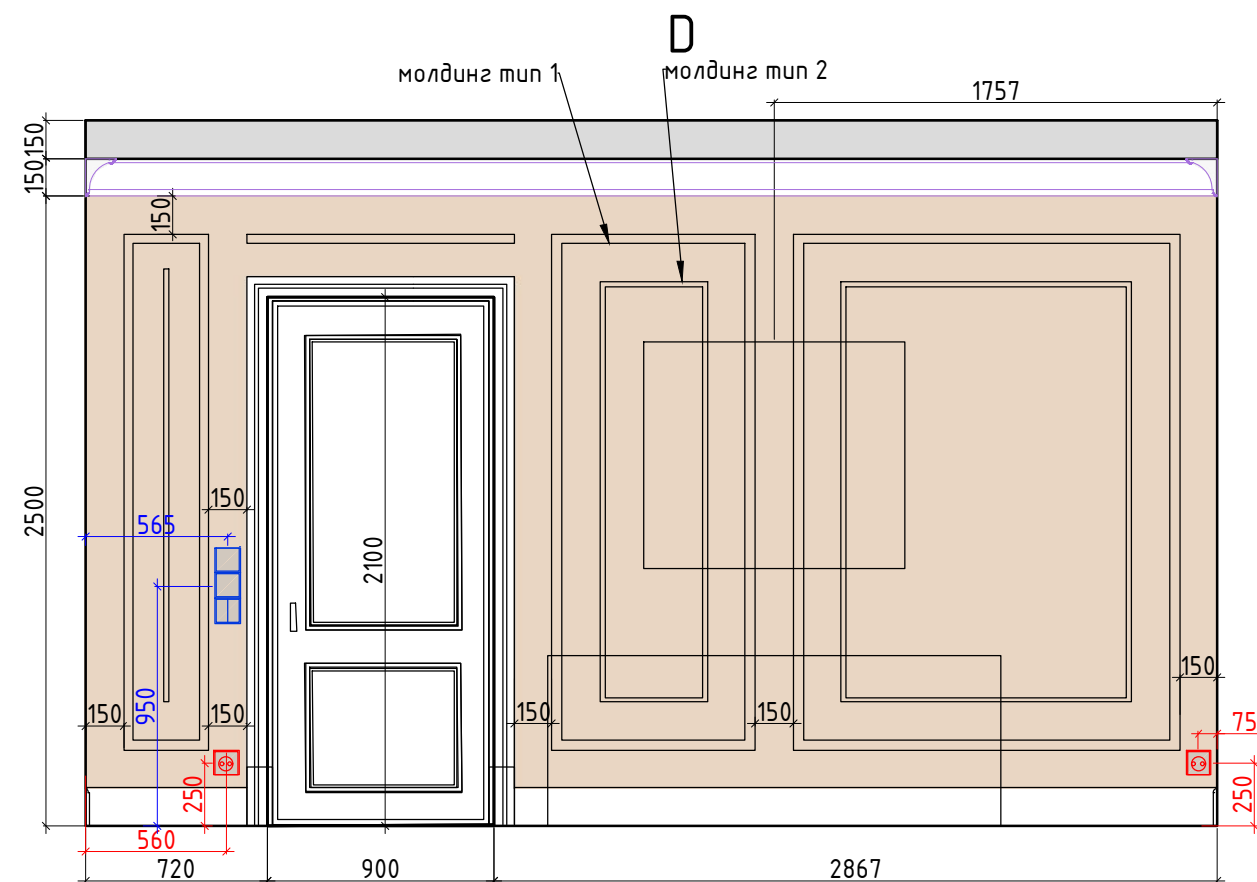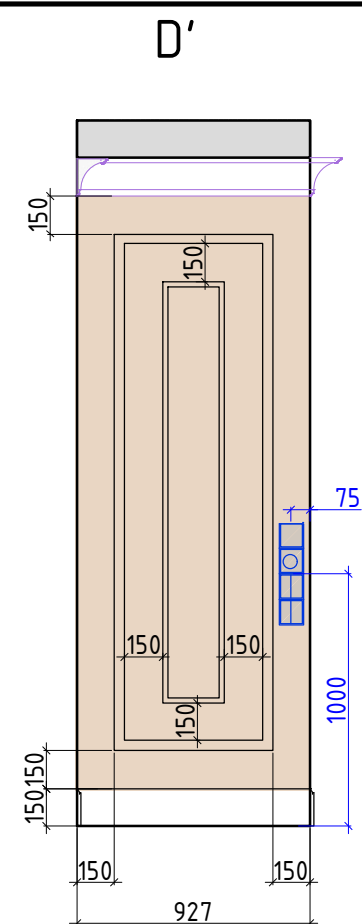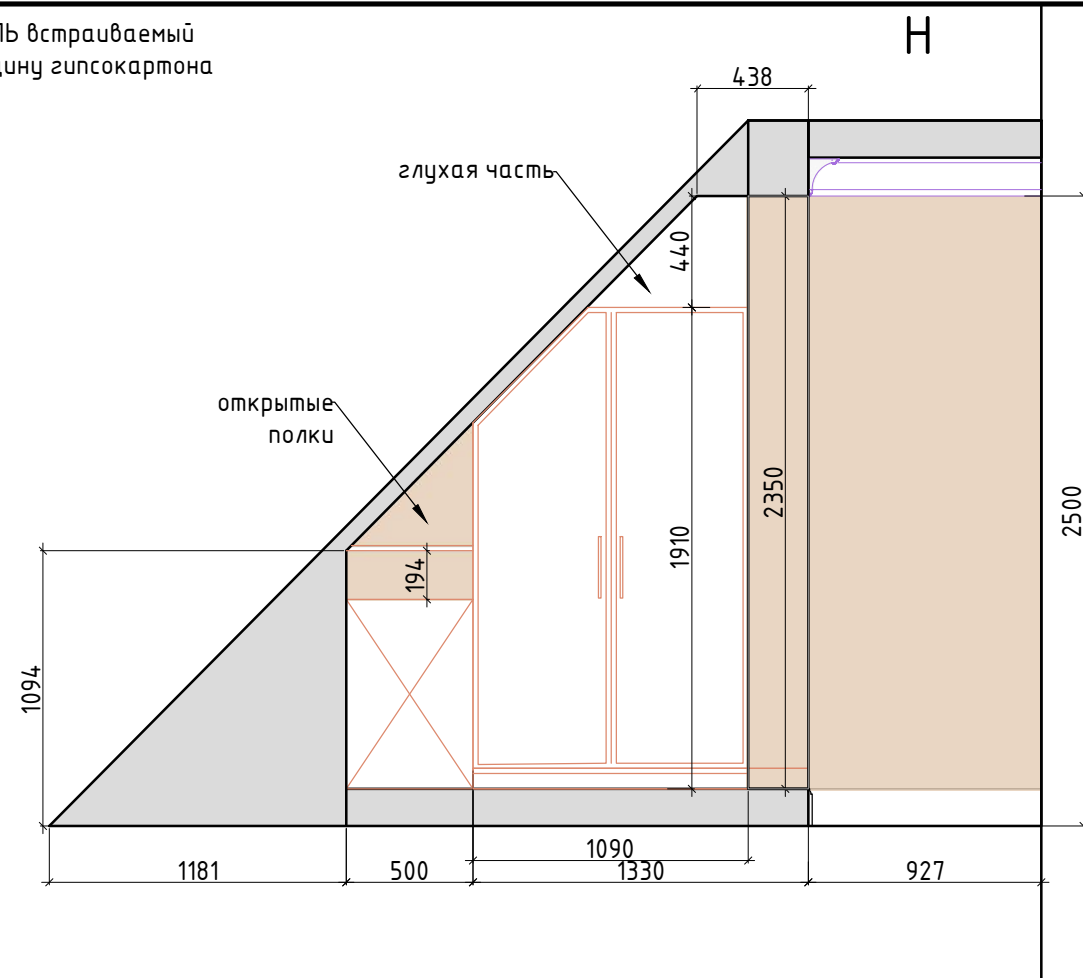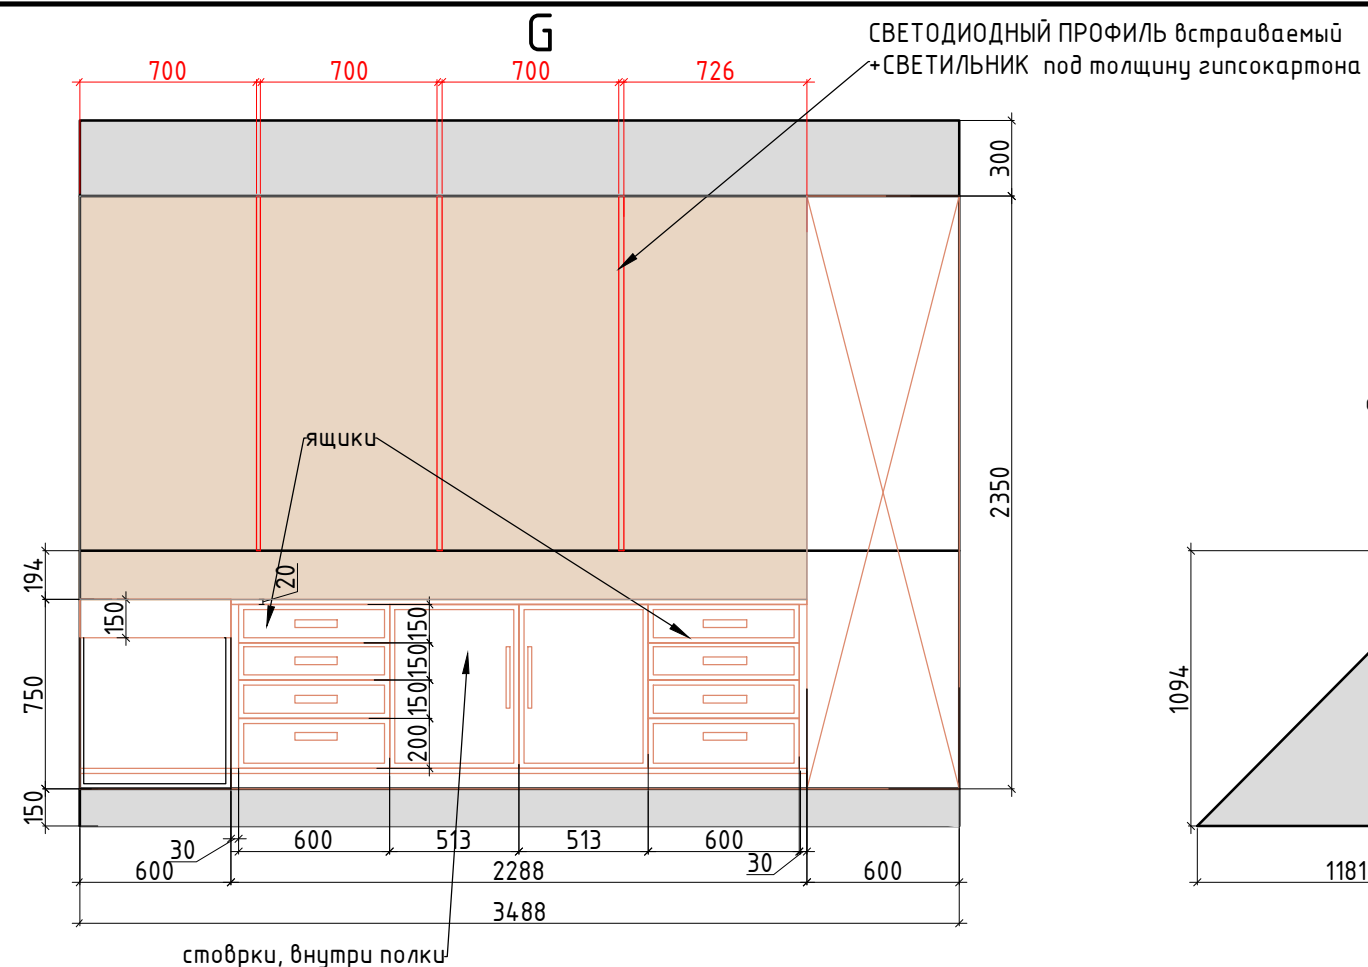

Условные обозначения:



покраска тип 1



молдинг тип 1 40x17
покраска в цвет стен



молдинг тип 2 25x12
покраска в цвет стен



карниз 148 h x124, белый



радиаторная решетка, внешний вид, тип 1



мебель по индивидуальным размерам
цвет мебели белый по RAL



Электрический вывод



Розетка



Выключатель

- | | | | | |
|-------------------|---------------------------|--------------------------|-----------------------------|----------------------------------|
| ① джемпера | ⑤ чемоданы/одеяла/коробки | ⑧ рубшки/пиджаки/костюмы | ⑪ сумки | ⑭ гладильная доска/парогенератор |
| ② платья | ⑥ шарфы/шапки | ⑨ брюки/костюмы | ⑫ зонты/шарфы/ремни | |
| ③ ящики для белья | ⑦ пальто/шубы | ⑩ обувь | ⑬ часы/очки/украшения/ремни | М 1:7 |




M 1:75

Заказчик	Согласованно	Дата	Подпись	Адрес: Заводская улица, 17, деревня Островцы, Раменский городской округ, Московская область			
		10.06.24			Стадия	Лист	Листов
Заказчик						42	46
Дизайнер	Чапланова П.О			ДОМ, Мансардный этаж	POLINA CHAPLANOVA DESIGN		
				Развертки Гардеробная, №1 Лист 2			





Внутреннее наполнение шкафов согласовывается с Заказчиком перед производством. Данный чертеж не может служить для производства столярных изделий, а является исключительно техническим заданием для конструктора по мебели. Перед производством произвести замеры по факту.

Формат А3

Комод-витрина

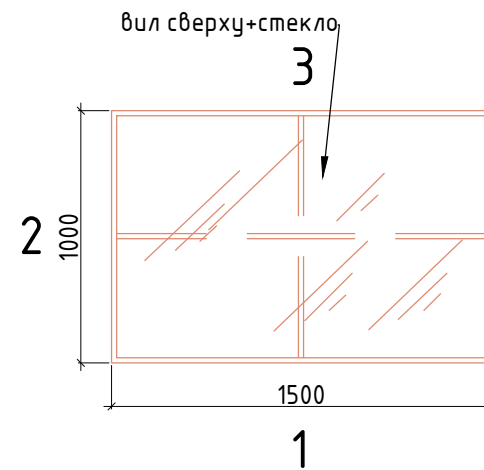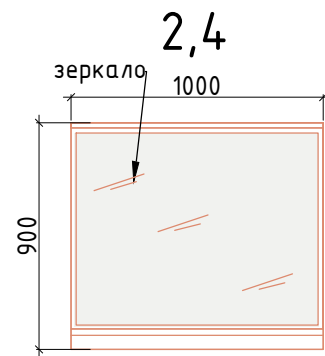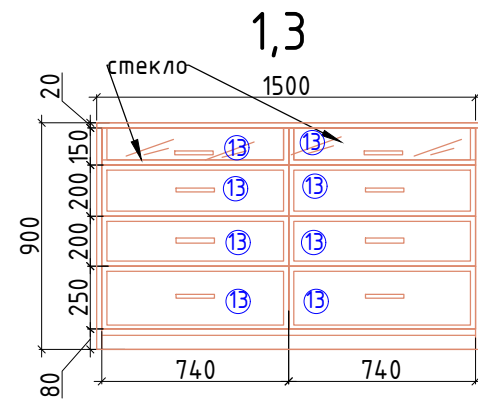



Внутреннее наполнение шкафов согласовывается с Заказчиком перед производством. Данный чертеж не может служить для производства столярных изделий, а является исключительно техническим заданием для конструктора по мебели. Перед производством произвести замеры по факту.

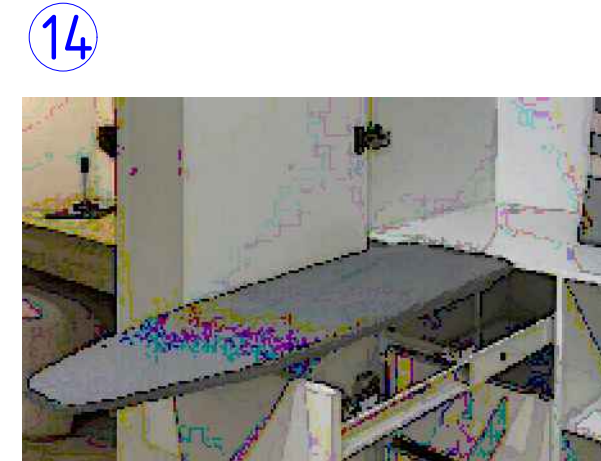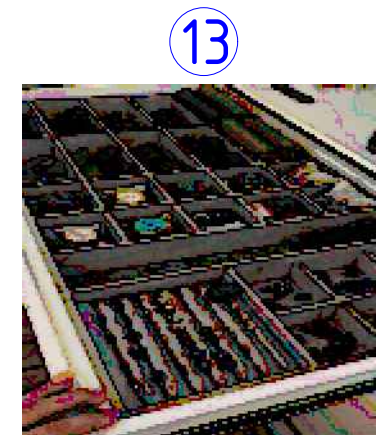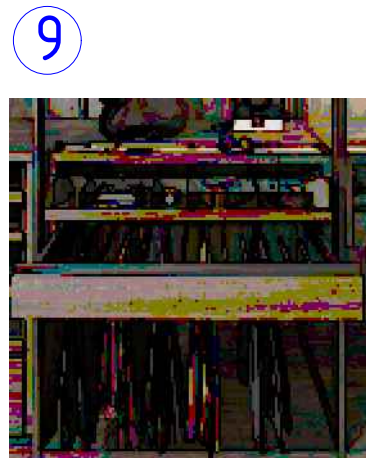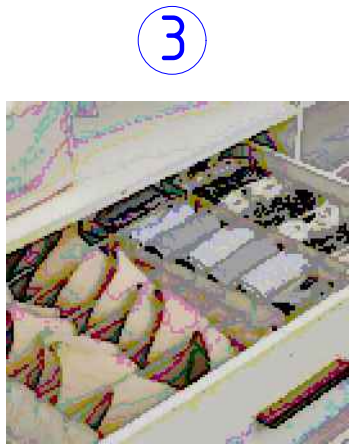

M 1:75

- | | | | | |
|-------------------|---------------------------|---------------------------|-----------------------------|----------------------------------|
| ① джемпера | ⑤ чемоданы/одеяла/коробки | ⑧ рубашки/пиджаки/костюмы | ⑪ сумки | ⑭ гладильная доска/парогенератор |
| ② платья | ⑥ шарфы/шапки | ⑨ брюки/костюмы | ⑫ зонты/шарфы/ремни | |
| ③ ящики для белья | ⑦ пальто/шубы | ⑩ обувь | ⑬ часы/очки/украшения/ремни | |

Заказчик	Согласованно	Дата	Подпись	Адрес: Заводская улица, 17, деревня Островцы, Раменский городской округ, Московская область			
		10.06.24			Стадия	Лист	Листов
Заказчик						43	46
Дизайнер	Чапланова П.О			ДОМ, Мансардный этаж	POLINA CHAPLANOVA DESIGN		
				Развертки Гардеробная, №1 Лист 3			

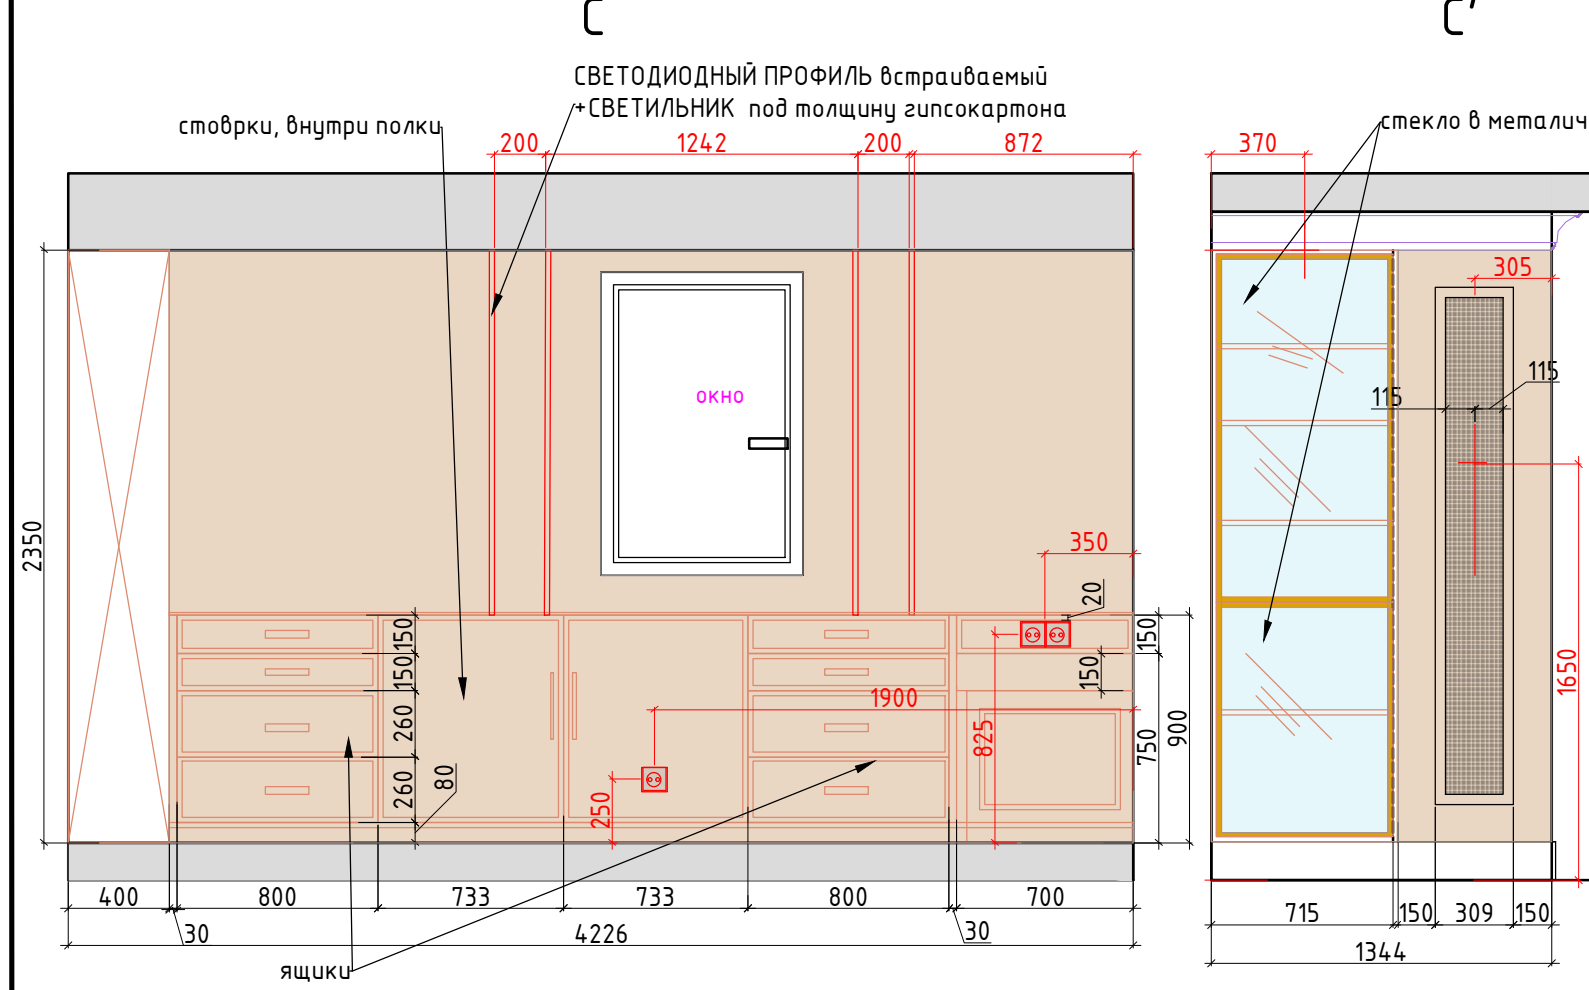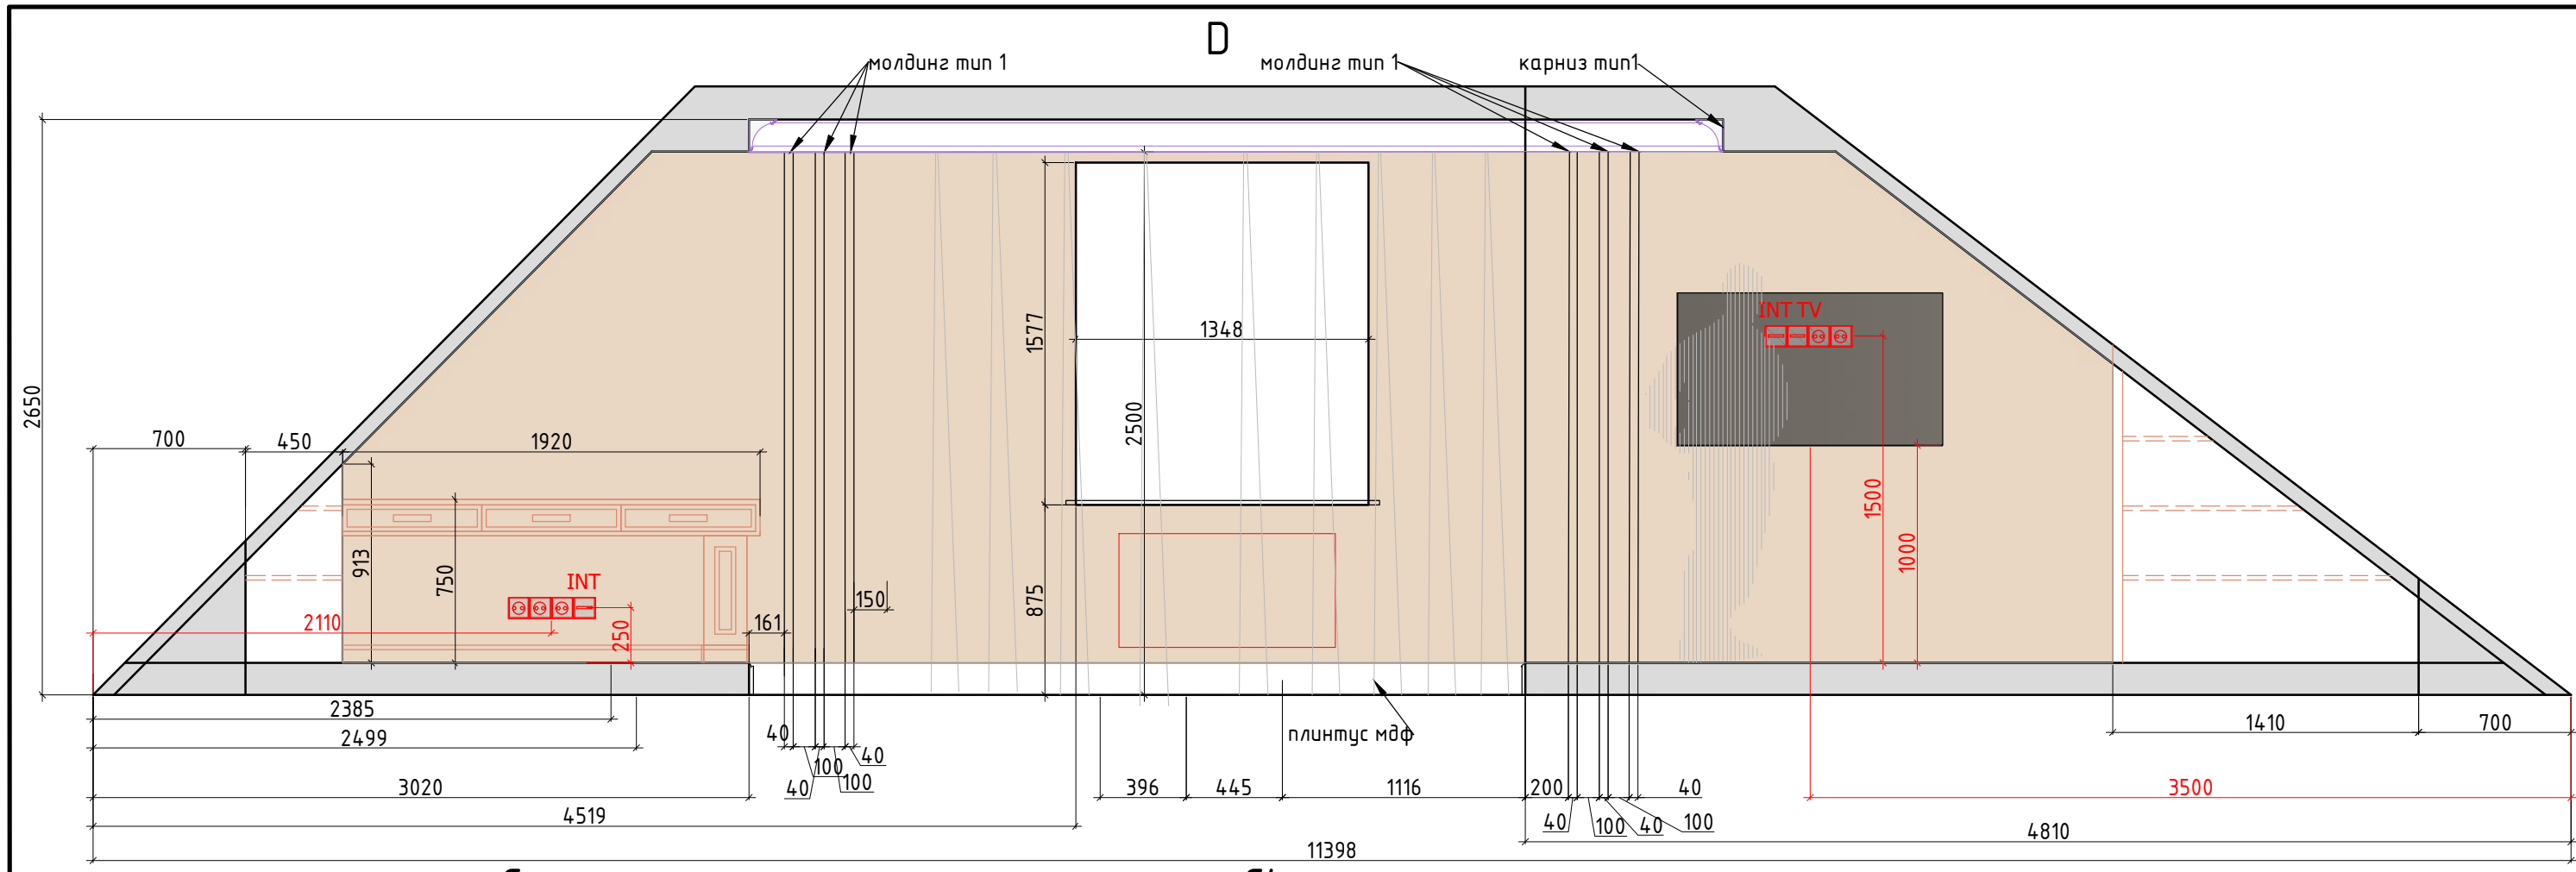

- Условные обозначения:
- покраска тип 2
 - обои без рисунка
 - обои с рисунком
 - мебель по индивидуальным размерам цвет мебели в цвет стен по RAL
 - молдинг тип 1 40x17 покраска в цвет стен
 - Электрический вывод
 - Розетка
 - Выключатель
 - карниз 148 h x124, покраска в цвет стен

Внутреннее наполнение шкафов согласовывается с Заказчиком перед производством
Данный чертеж не может служить для производства столярных изделий
а является исключительно техническим заданием для конструктора по мебели
Перед производством произвести замеры по факту

Заказчик	Согласованно	Дата	Подпись	Адрес: Заводская улица, 17, деревня Островцы, Раменский городской округ, Московская область	Стадия	Лист	Листов
		10.06.24				45	46
Заказчик							
Дизайнер	Чапланова П.О			ДОМ, Мансардный этаж			
				Развертки Спальня, №2			
				Лист 1			

POLINA CHAPLANOVA DESIGN

Формат А3